
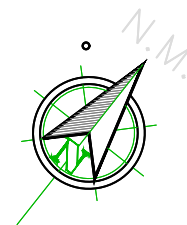


## Limite Área Patrimonial

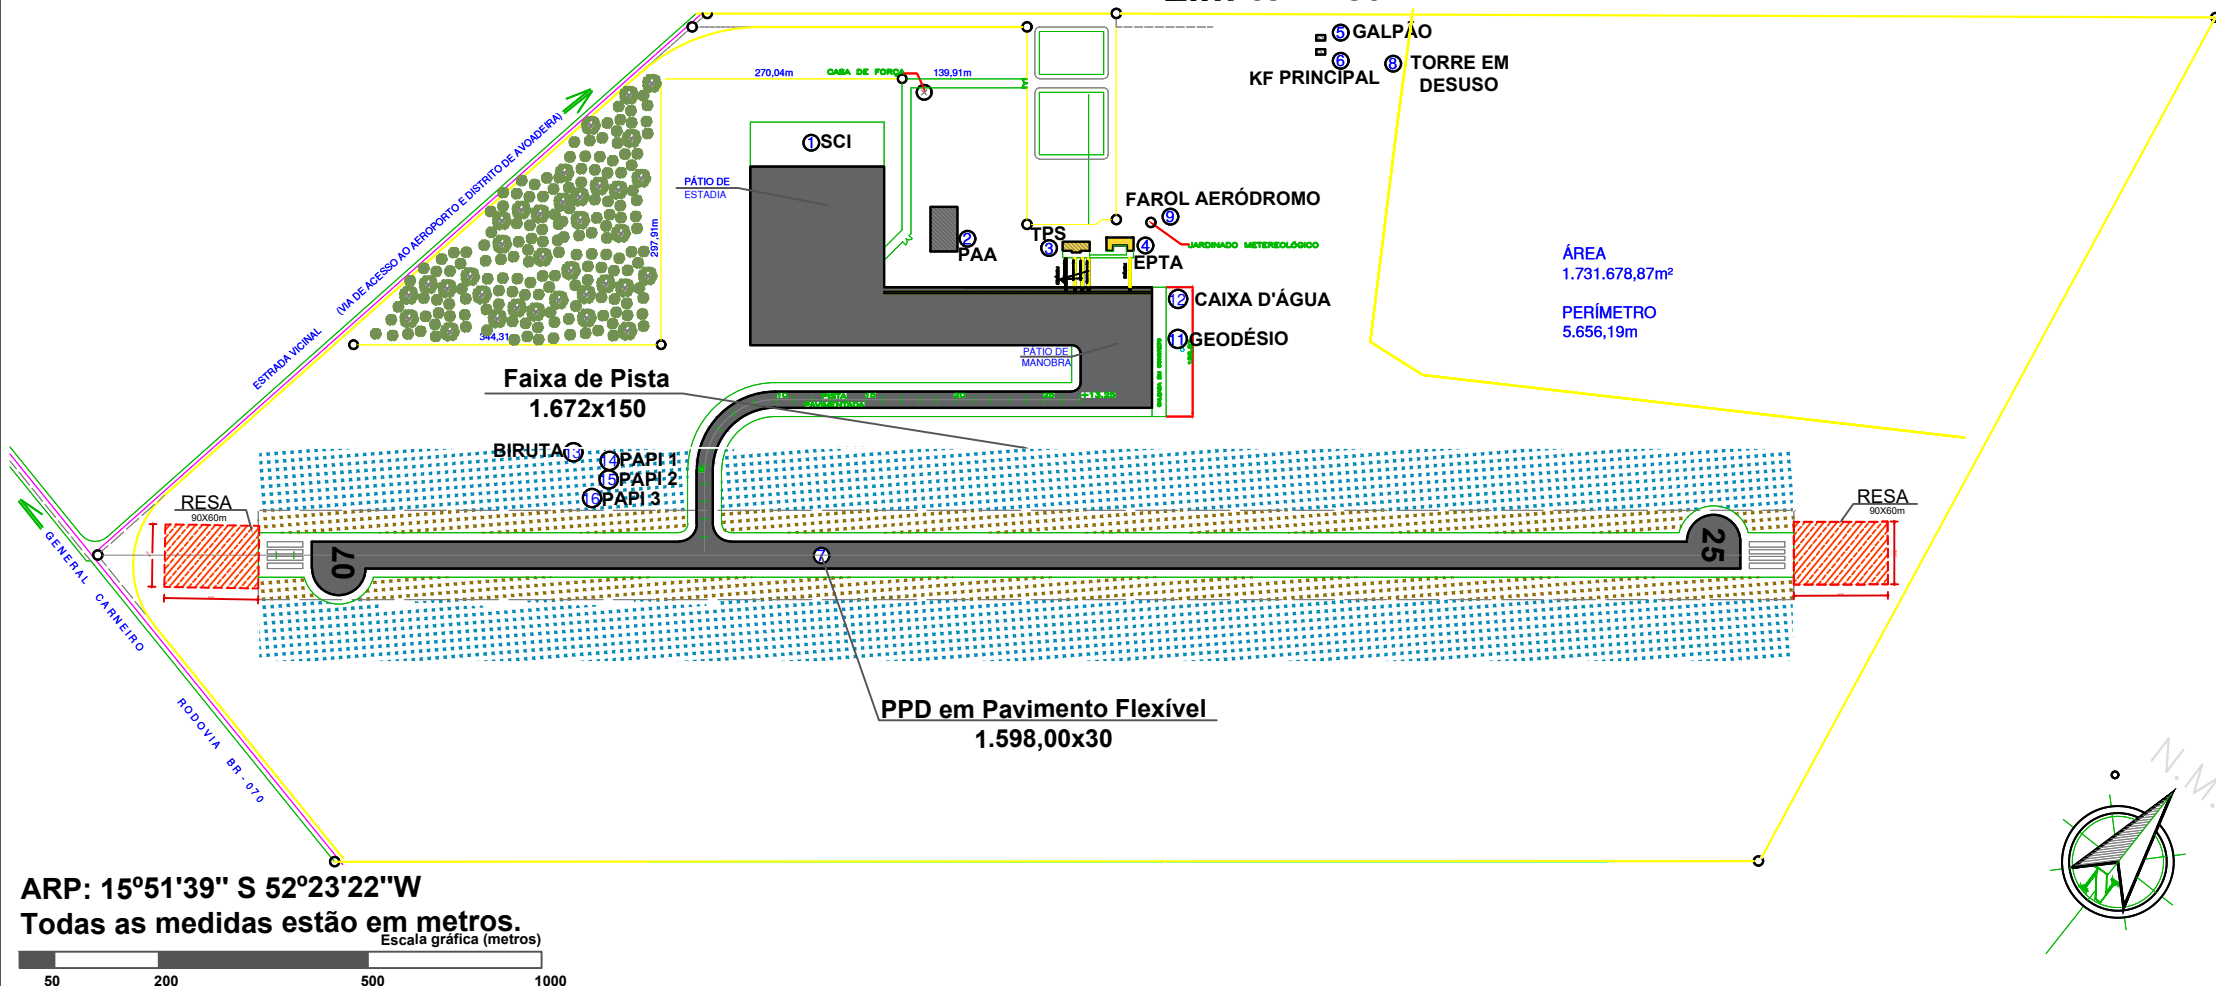

ARP: 15°51'39" S 52°23'22" W

Todas as medidas estão em metros.

Escala gráfica (metros)

50 200 500 1000

# SBBW- AEROPORTO DE BARRA DO GARÇAS (Barra do Garças/ MT)

Fase de Implantação:

**2020**

Data de elaboração:

**09/11/2020**

Responsáveis pelo planejamento:

Thamires Ferreira da Silva  
(CREA: 1218916486)

Gestor do Aeroporto:

Nilson Ribeiro Pinto  
CPF: 253.250.538-92