


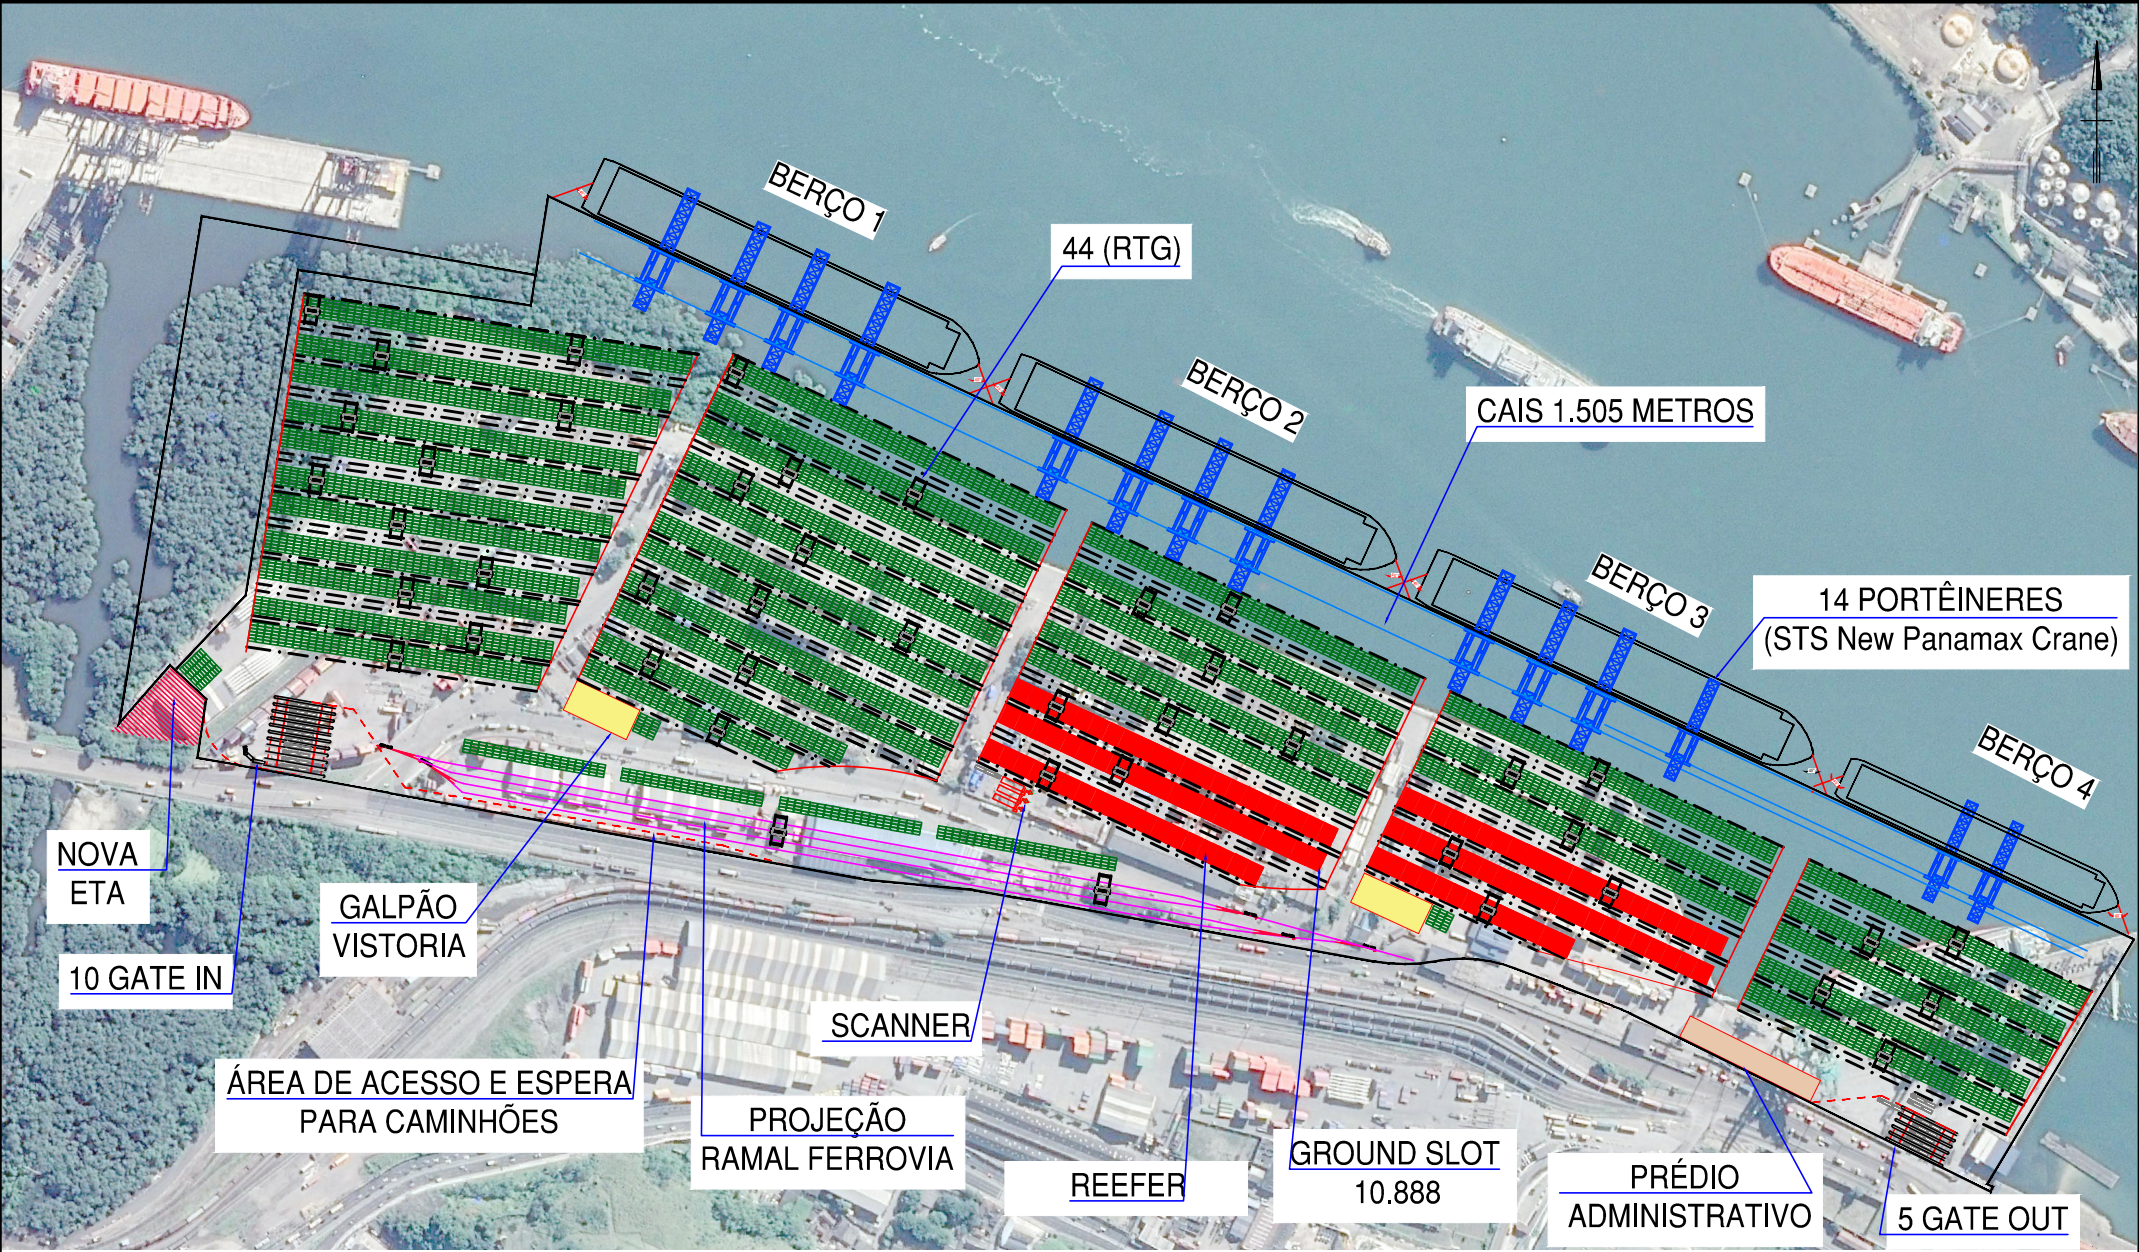

Ramal ferroviário a ser futuramente compatibilizado projeto FIPS

CONCEITUAL