


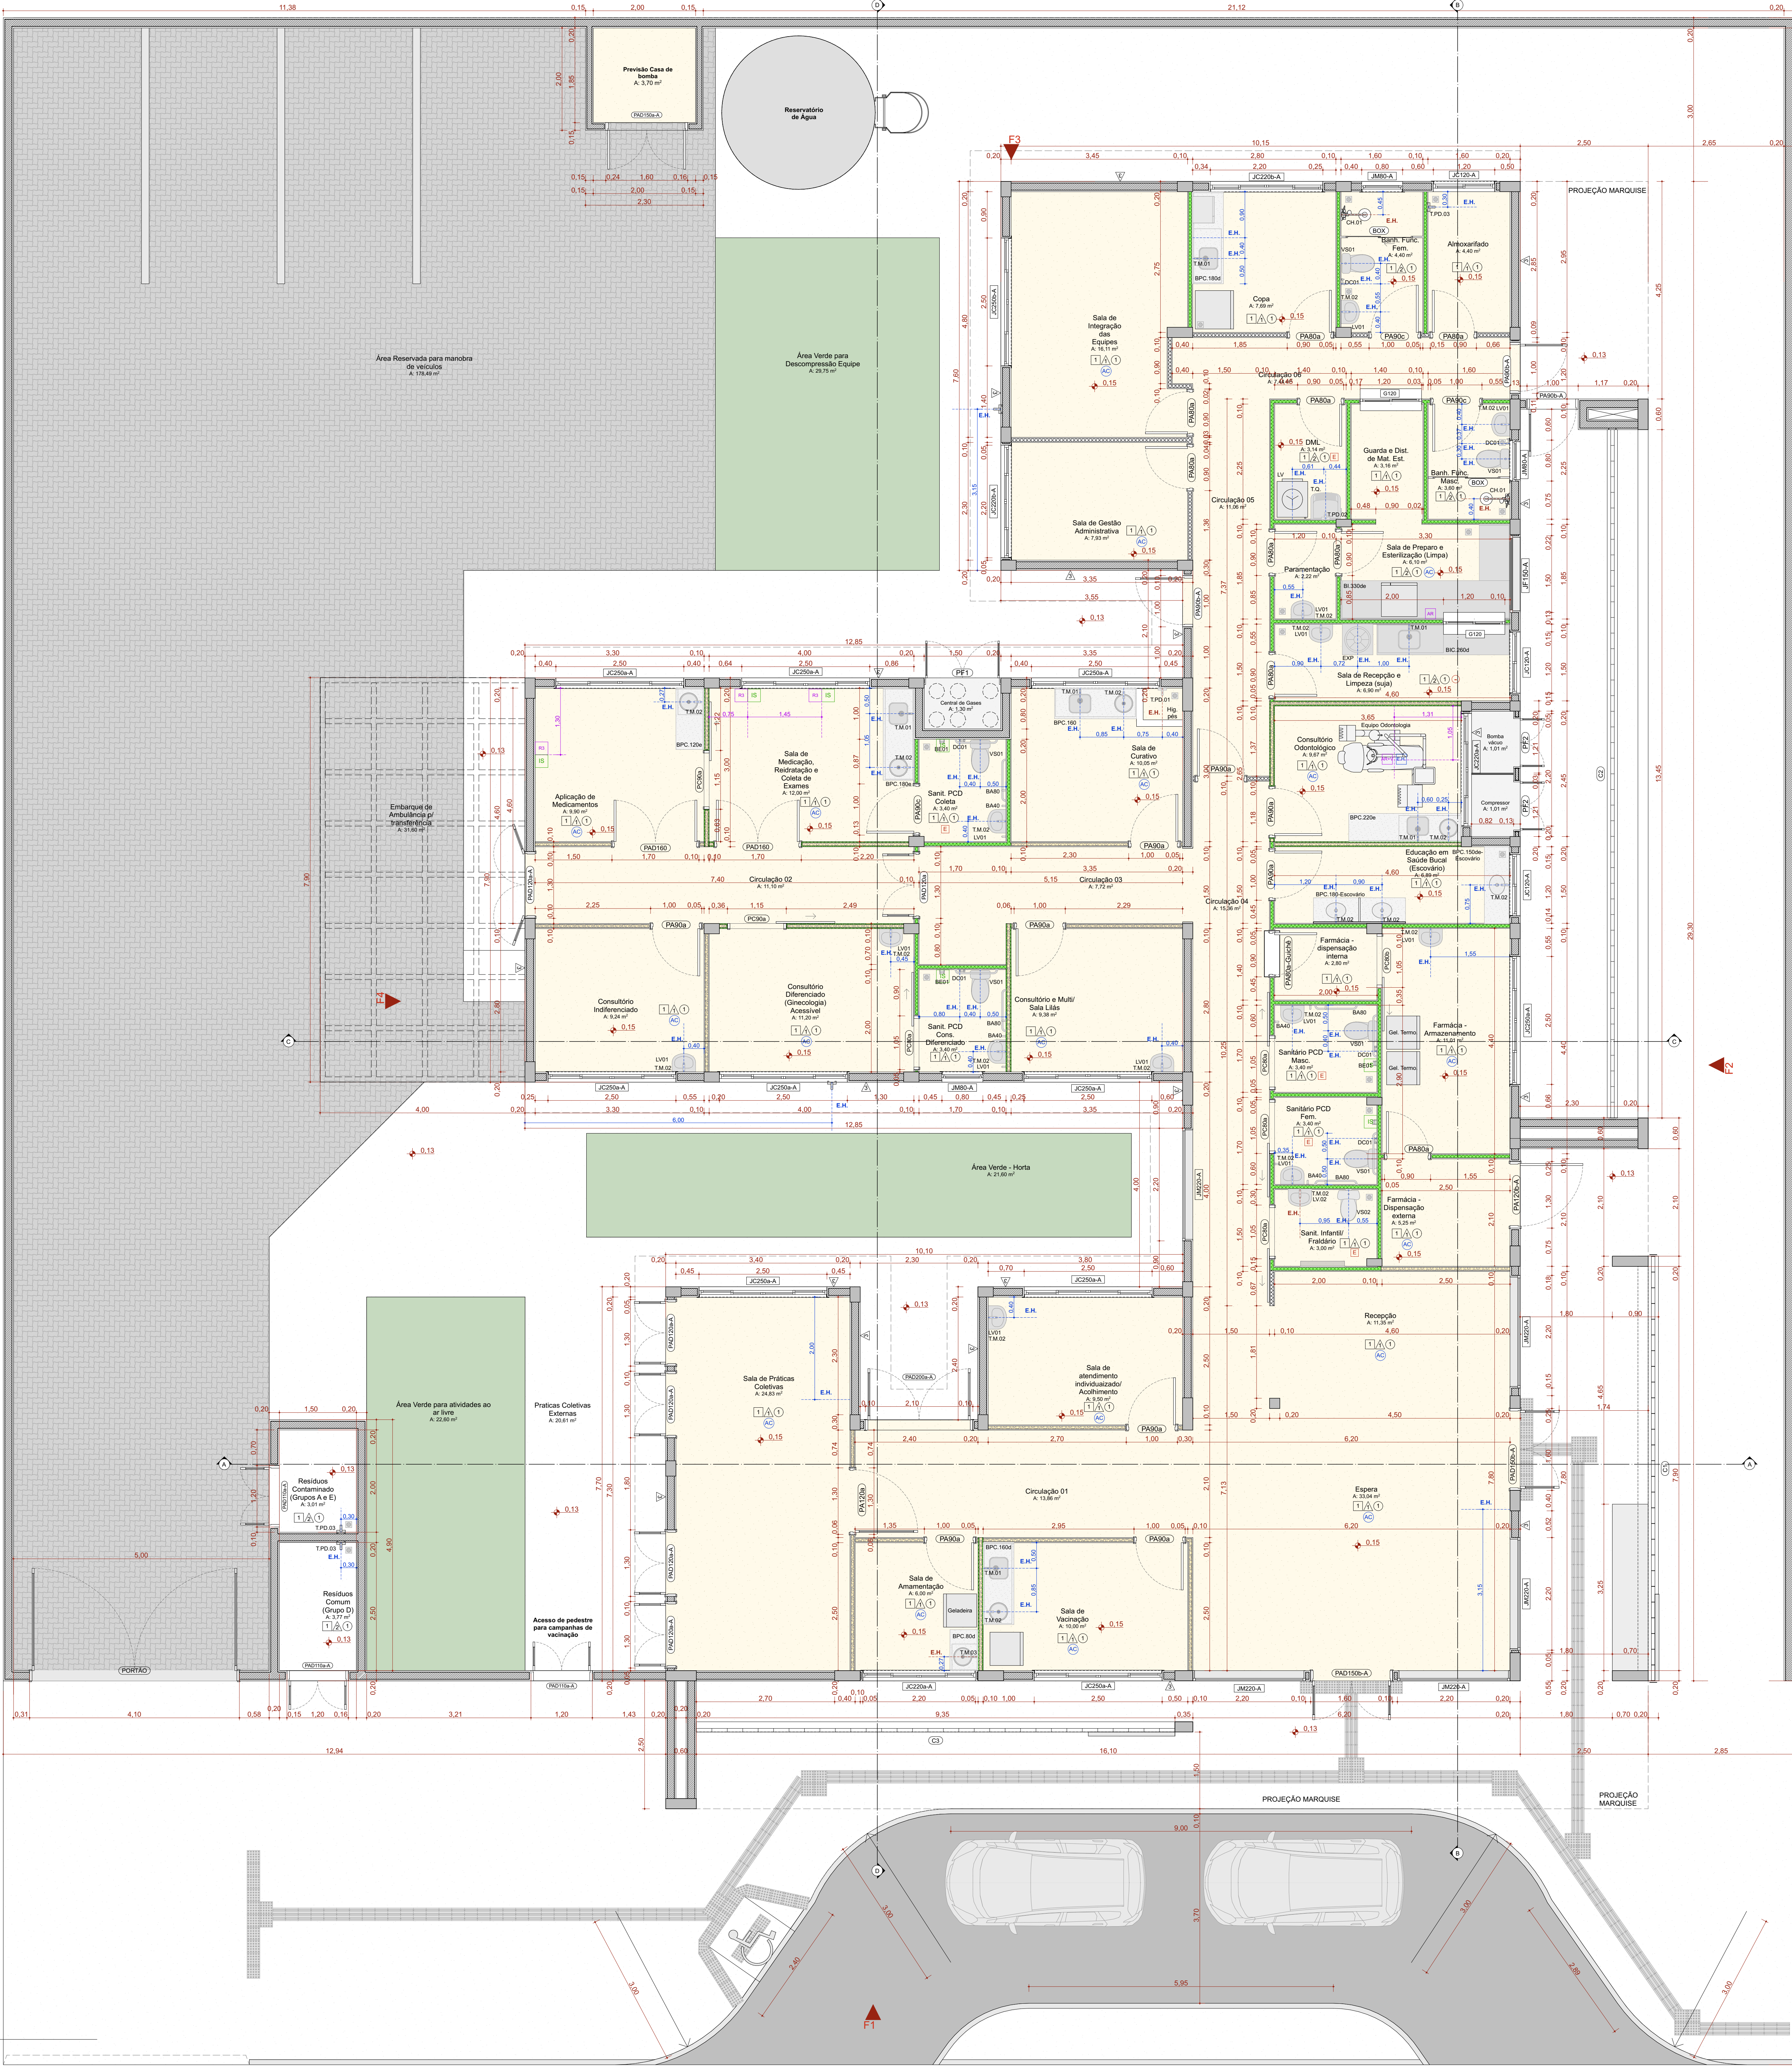

| QUADRO DE PORTAS |      |                       |   |                                               |   |               |                                                            |                                      |           |
|------------------|------|-----------------------|---|-----------------------------------------------|---|---------------|------------------------------------------------------------|--------------------------------------|-----------|
| ID.              | QNT. | DIMENSÃO DA FOLHA (m) | DESCRIÇÃO   | PUXADOR / MAÇANETA                            | FECHADURA / TRINCO                                                                                                 | MOLA          | ACESSÓRIOS                                                 | DOBRADIÇA                            | PAREDE    |
| PA02a            | 9    | 0,82x2,11             | Porta de madeira, 1 folha abertura de giro, com acabamento em pintura branca                                                        | Maçaneta do tipo alavanca de alta resistência | Fechadura tipo rosca, em aço carbono                                                                               | Não se aplica | Não se aplica                                              | Dobradiças linha reforçada, com anel | Drywall   |
| PA02a-Gu02a      | 1    | 0,82x2,11             | Porta de madeira, 1 folha abertura de giro, com acabamento em pintura branca                                                        | Maçaneta do tipo alavanca de alta resistência | Fechadura tipo rosca, em aço carbono                                                                               | Não se aplica | Não se aplica                                              | Dobradiças linha reforçada, com anel | Drywall   |
| PA02a            | 9    | 0,82x2,11             | Porta de madeira, 1 folha abertura de giro, com acabamento em pintura branca                                                        | Maçaneta do tipo alavanca de alta resistência | Fechadura tipo rosca, em aço carbono                                                                               | Não se aplica | Não se aplica                                              | Dobradiças linha reforçada, com anel | Drywall   |
| PA02b-A          | 3    | 0,82x2,11             | Porta de giro, alumínio anodizado tipo termol, cor branca                                                                           | Maçaneta do tipo alavanca de alta resistência | Fechadura tipo rosca, em aço carbono                                                                               | Não se aplica | Não se aplica                                              | Dobradiças linha reforçada, com anel | Alvenaria |
| PA06a            | 3    | 0,82x2,11             | Porta de madeira, 1 folha abertura de giro, com acabamento em pintura branca                                                        | Maçaneta do tipo alavanca de alta resistência | Fechadura tipo rosca, em aço carbono                                                                               | Não se aplica | Barra de apoio horizontal em aço inox, 40cm de comprimento | Dobradiças linha reforçada, com anel | Drywall   |
| PA120a           | 1    | 1,22x2,11             | Porta de madeira com vidro, 1 folha abertura de giro, com acabamento em pintura branca                                              | Maçaneta do tipo alavanca de alta resistência | Fechadura tipo rosca, em aço carbono                                                                               | Não se aplica | Não se aplica                                              | Dobradiças linha reforçada, com anel | Drywall   |
| PA120a-A         | 1    | 1,22x2,11             | Porta de alumínio anodizado, 1 folha, abertura de giro, com acabamento em pintura branca                                            | Maçaneta do tipo alavanca de alta resistência | Fechadura tipo rosca, em aço carbono                                                                               | Não se aplica | Não se aplica                                              | Dobradiças linha reforçada, com anel | Alvenaria |
| PA0110a-A        | 3    | 1,12x2,11             | Porta de alumínio anodizado, com veneziana, 2 folhas, abertura de giro, com acabamento em pintura branca                            | Maçaneta do tipo alavanca de alta resistência | Fechadura tipo rosca, em aço carbono                                                                               | Não se aplica | Não se aplica                                              | Dobradiças linha reforçada, com anel | Alvenaria |
| PA0120a          | 1    | 1,22x2,11             | Porta de madeira anodizada com vidro, 2 folhas, abertura de giro, com acabamento em pintura branca                                  | Maçaneta do tipo alavanca de alta resistência | Fechadura tipo rosca, em aço carbono                                                                               | Não se aplica | Não se aplica                                              | Dobradiças linha reforçada, com anel | Drywall   |
| PA0120a-A        | 5    | 1,22x2,11             | Porta de alumínio anodizado com vidro, 2 folhas, abertura de giro, com acabamento em pintura branca                                 | Maçaneta do tipo alavanca de alta resistência | Fechadura tipo rosca, em aço carbono                                                                               | Não se aplica | Não se aplica                                              | Dobradiças linha reforçada, com anel | Alvenaria |
| PA0150a-A        | 1    | 1,52x2,11             | Porta corta fogo, 2 folhas, abertura de giro, com acabamento em pintura branca                                                      | Maçaneta do tipo alavanca de alta resistência | Fechadura tipo rosca, em aço carbono                                                                               | Não se aplica | Não se aplica                                              | Dobradiças linha reforçada, com anel | Alvenaria |
| PA0150a-A        | 2    | 1,52x2,36             | Porta de alumínio com vidro, 2 folhas, abertura de giro, com acabamento em pintura branca                                           | Maçaneta do tipo alavanca de alta resistência | Fechadura tipo rosca, em aço carbono                                                                               | Não se aplica | Não se aplica                                              | Dobradiças linha reforçada, com anel | Alvenaria |
| PA0180           | 2    | 1,62x2,11             | Porta de madeira, 2 folhas, abertura de giro, com acabamento em pintura branca                                                      | Maçaneta do tipo alavanca de alta resistência | Fechadura tipo rosca, em aço carbono                                                                               | Não se aplica | Não se aplica                                              | Dobradiças linha reforçada, com anel | Drywall   |
| PA0200a-A        | 1    | 2,00x2,11             | Porta de alumínio anodizado com vidro, tipo termol, 2 folhas, abertura de giro, com acabamento em pintura branca. Barra anti-pânico | Maçaneta do tipo alavanca de alta resistência | Fechadura tipo rosca, em aço carbono                                                                               | Não se aplica | Não se aplica                                              | Dobradiças linha reforçada, com anel | Alvenaria |
| PC04a            | 4    | 0,95x2,10             | Porta de madeira, 1 folha, com abertura de correr, acabamento em pintura branca                                                     | Puxador vertical                              | Fechadura tipo trinco laminado colorido verde/vermelho, em aço carbono                                             | Não se aplica | Barra de apoio horizontal em aço inox, 40cm de comprimento | Não se aplica                        | Drywall   |
| PC04b            | 1    | 0,95x2,10             | Porta de madeira, 1 folha, com abertura de correr, acabamento em pintura branca                                                     | Puxador vertical                              | Fechadura auxiliar tipo trava de segurança com dupla trava e lingueta conjugada de embutir, acabamento inox, pólio | Não se aplica | Não se aplica                                              | Não se aplica                        | Drywall   |
| PC04b            | 2    | 1,05x2,10             | Porta de madeira, 1 folha, com abertura de correr, acabamento em pintura branca                                                     | Puxador vertical                              | Fechadura auxiliar tipo trava de segurança com dupla trava e lingueta conjugada de embutir, acabamento inox, pólio | Não se aplica | Não se aplica                                              | Não se aplica                        | Drywall   |
| PF1              | 1    | 1,44x1,77             | Porta de alumínio com tela de giro, 2 folhas, acabamento em pintura branca                                                          | Não se aplica                                 | Não se aplica   | Não se aplica | Não se aplica                                              | Não se aplica                        | Alvenaria |
| PF2              | 2    | 0,84x1,27             | Porta de alumínio com tela de giro, 2 folhas, acabamento em pintura branca                                                          | Não se aplica                                 | Não se aplica   | Não se aplica | Não se aplica                                              | Não se aplica                        | Alvenaria |
| PORTÃO           | 1    | 4,00x2,45             | Portão em alumínio   | Maçaneta do tipo alavanca de alta resistência | Fechadura tipo rosca, em aço carbono                                                                               | Não se aplica | Não se aplica                                              | Dobradiças linha reforçada, com anel | Alvenaria |

| Quadro de Janelas Simples |      |              |            |                                                                                               |                                                     |
|---------------------------|------|--------------|------------|-----------------------------------------------------------------------------------------------|-----------------------------------------------------|
| ID.                       | QNT. | DIMENSÃO (m) | ALTURA (m) | DESCRIÇÃO                                                                                     | FECHO                                               |
| C1                        | 1    | 8,30x3,30    | 0,13       | Cobogó                                                                                        | Não se aplica                                       |
| C2                        | 1    | 13,45x4,90   | 0,65       | Cobogó                                                                                        | Não se aplica                                       |
| C3                        | 1    | 9,35x4,17    | 0,13       | Cobogó                                                                                        | Não se aplica                                       |
| G120                      | 2    | 1,20x0,90    | 1,20       | Janela de correr com estrutura de alumínio anodizado branco, com vidro, com perfil em granito | Fecho corcha de embutir, em aço acinzelado, 2 peças |
| JC120a                    | 3    | 1,20x0,90    | 1,50       | Janela de alumínio anodizado branco, abertura tipo de correr, 2 folhas                        | Fecho corcha de embutir, em aço acinzelado, 2 peças |
| JC220a-A                  | 2    | 2,20x0,90    | 1,50       | Janela de alumínio anodizado branco, abertura tipo de correr, 4 folhas                        | Fecho corcha de embutir, em aço acinzelado, 2 peças |
| JC220a-B                  | 2    | 2,20x0,90    | 1,20       | Janela de alumínio anodizado branco, abertura tipo de correr, 4 folhas                        | Fecho corcha de embutir, em aço acinzelado, 2 peças |
| JC220a-C                  | 10   | 2,50x0,60    | 1,50       | Janela de alumínio anodizado branco, abertura tipo de correr, 4 folhas                        | Fecho corcha de embutir, em aço acinzelado, 2 peças |
| JC220a-D                  | 1    | 2,50x0,90    | 1,20       | Janela de alumínio anodizado branco, abertura tipo de correr, 4 folhas                        | Fecho corcha de embutir, em aço acinzelado, 2 peças |
| JF150-A                   | 1    | 1,50x0,60    | 1,50       | Janela de alumínio anodizado branco, visor fixo, 01 folha                                     | Não se aplica                                       |
| JM00-A                    | 3    | 0,80x0,60    | 1,50       | Janela de alumínio anodizado branco, abertura tipo maxim-ar, 1 folha                          | Fecho tipo alavanca                                 |
| JM22a-A                   | 5    | 2,20x2,20    | 0,40       | Janela de alumínio anodizado branco, abertura tipo maxim-ar                                   | Fecho tipo alavanca                                 |

LEGENDA INSTALAÇÕES

|    |   |
|----|---|
| RS | Rua de Gases com 1 ponto de Oxigênio + 1 Ponto de Ar comprimido + 2 bombas 12V + 2 bombas, 220V (verificar projeto complementar de gases medicinais e instalações elétricas) |
| AB | Ar comprimido   |
| BV | Ar comprimido e Bomba a vácuo   |
| CM | AR CONDICIONADO MEDICAL   |
| CH | CHAMADA DE ENTREGUE   |
| AC | AR CONDICIONADO   |
| EX | EXAUSTÃO   |
| ES | ESCALA EXO-HIDRO-SANITÁRIA   |
| EH | ESCALA HIDRO-SANITÁRIA DE ÁGUA FRIA   |
| EH | ESCALA HIDRO-SANITÁRIA DE ÁGUA QUENTE - press. ponto de entrega 220V   |
| ES | Nível corte acabado   |
| ES | Nome da indicação do corte   |
| ES | Indicação de eixo das alvenarias à construir   |
| ES | Indicação e nomenclatura - Janelas   |
| ES | Indicação e nomenclatura - Portas   |

CONVENÇÕES ADOTADAS


|    |                                                                       |
|----|-----------------------------------------------------------------------|
| AB | Alvenaria acabada                                                     |
| AB | Concreto                                                              |
| AB | Parede em Drywall, com Placa Resistente a Umidade (RU)                |
| AB | Parede em Drywall, com Standart (ST)                                  |
| AB | Parede em Drywall, com 08 de vidro                                    |
| AB | Parede em Drywall, com Placa Resistente a Umidade (RU) e 08 de vidro  |
| AB | Projecção                                                             |
| AB | Eixo Hidráulico - Água Fria                                           |
| AB | E.H. - Eixo Hidráulico com água quente - press. ponto de entrega 220V |
| AB | Nível corte acabado                                                   |
| AB | Nome da indicação do corte                                            |
| AB | Indicação de eixo das alvenarias à construir                          |
| AB | Indicação e nomenclatura - Janelas                                    |
| AB | Indicação e nomenclatura - Portas                                     |

LEGENDA - ACABAMENTOS

|    |   |
|----|---|
| AB | Piso em granito polido bege   |
| AB | Piso em granito polido azul   |
| AB | Piso em mármore em marra coradada   |
| AB | PAREDE   |
| AB | 1. Pintura acrílica, resistente a umidade, RGB 214.211.202 ou similar   |
| AB | 2. Revestimento cerâmico 60x60cm, até o topo, na cor branca, acabamento pólio ou acinzelado   |
| AB | 3. Pintura acrílica, resistente a umidade, RGB 208.208.202 ou similar   |
| AB | 4. Pintura acrílica, resistente a umidade, RGB 99.133.142 ou similar   |
| AB | RETO   |
| AB | 1. Pintura acrílica sobre forro de gesso acartonado regularizado, resistente a umidade, cor branca                                                                                                   |
| AB | 2. Pintura acrílica sobre laje, resistente a umidade   |
| AB | OBSERVAÇÕES   |
| AB | 1. A Pintura deverá ser aplicada sobre parede regularizada de maneira a atingir perfeito acabamento de superfície no cor indicado no projeto                                                         |
| AB | 2. Para as áreas molhadas considerar impermeabilização de piso e paredes (até 60cm)   |
| AB | NOTAS   |
| AB | 1. Medidas de Cotas Acabadas   |
| AB | 2. Todas as medidas do projeto devem ser verificadas in loco para a execução da obra   |
| AB | 3. Para maiores detalhes e informações sobre pontos de gases ver projeto de disciplina específica   |
| AB | 4. Todos os materiais de acabamento especificados no projeto são referências técnicas, podendo ser substituídos por itens similares, desde que preservado o atendimento às normas técnicas           |
| AB | 5. Todos os materiais devem ser armazenados e controlados com marca para o fechamento   |
| AB | 6. Todos os pisos serão executados, com fecho hidráulico   |
| AB | 7. Todos os vidros de portas de correr são superiores. Não sendo permitido vidro no chão   |
| AB | 8. Todos os ambientes que não possuem ventilação natural devem conter sistema de exaustão e renovação de ar artificial previstos no projeto de climatização desenvolvido por profissional habilitado |

| Quadro de Louças, metais e equipamentos |      |
|-----------------------------------------|------|
| Cód.                                    | Qnt. |
| BA40                                    | 8    |
| BA70                                    | 4    |
| BA80                                    | 8    |
| BE01                                    | 4    |
| CB.01                                   | 6    |
| CB.02                                   | 6    |
| CB.03                                   | 3    |
| CH.01                                   | 2    |
| DC01                                    | 6    |
| EXP                                     | 1    |
| LV01                                    | 13   |
| LV02                                    | 1    |
| RS01                                    | 19   |
| TAM.01                                  | 6    |
| TAM.02                                  | 22   |
| TAM.03                                  | 1    |
| TPD.01                                  | 1    |
| TPD.02                                  | 1    |
| TPD.03                                  | 5    |
| TQ                                      | 1    |
| VQ01                                    | 6    |
| VQ02                                    | 1    |

| Quadro de Áreas de Paredes |                                       |               |           |
|----------------------------|---------------------------------------|---------------|-----------|
| Legenda                    | Descrição                             | Espessura (m) | Área (m²) |
| ---                        | DIVISÓRIA DE EM GRANTO SIENNA BRANCO  | 0,03          | 0,15      |
| ---                        | Divisória em alumínio                 | 0,03          | 1,15      |
| ---                        | Parede alvenaria 12cm                 | 0,13          | 1,13      |
| ---                        | Parede alvenaria 15cm                 | 0,15          | 11,07     |
| ---                        | Parede alvenaria 20cm                 | 0,20          | 713,12    |
| ---                        | Parede alvenaria 20cm (muro externo)  | 0,20          | 256,22    |
| ---                        | Paredes em Drywall                    | 0,10          | 36,94     |
| ---                        | Paredes em Drywall RU                 | 0,10          | 180,09    |
| ---                        | Paredes em Drywall RU com 08 de vidro | 0,10          | 66,94     |
| ---                        | Paredes em Drywall com 08 de vidro    | 0,10          | 84,45     |
| ---                        | Paredes em alvenaria A40cm            | 0,13          | 0,65      |

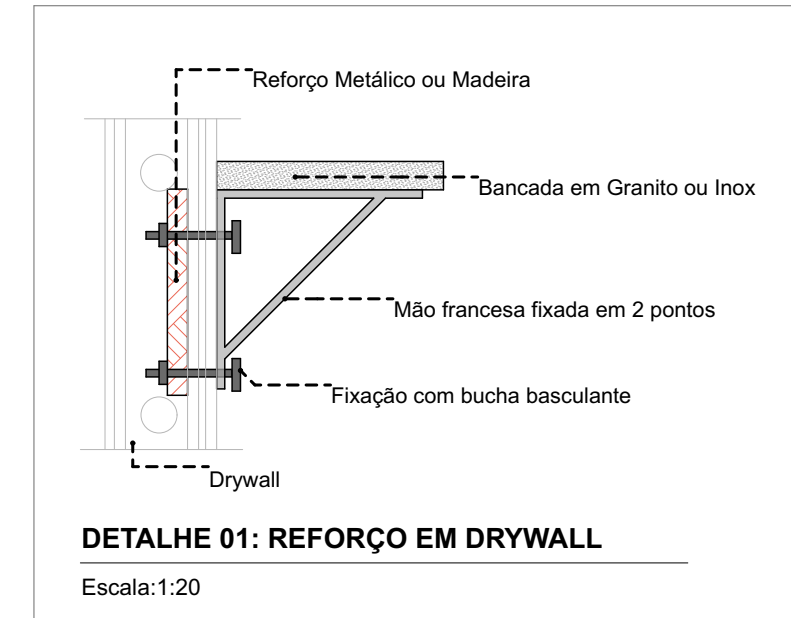

DETALHE 01: REFORÇO EM DRYWALL  
Escala: 1:20

TÍTULO DO PROJETO

UNIDADE BÁSICA DE SAÚDE - PORTE 1

PROPRIETÁRIO

MINISTÉRIO DA SAÚDE

SECRETARIA DE ATENÇÃO PRIMÁRIA À SAÚDE

CNPJ

00.394.544/0108-14

ENDEREÇO

Secretaria de Atenção Primária à Saúde

Espanhada dos Ministérios Bloco G Edifício Sede - Ministério da Saúde

CEP 70.050-900 - Brasília - DF

TÍTULO DO PROJETO

PLANTA TÉCNICA

DESCRIÇÃO DA ETAPA

PROJETO EXECUTIVO

NOME PRONÚNCIA: PROJETO

MS\_UBS1\_PE\_AQ 03.12.201

REVISÃO

R01

UNIDADE

METROS

DATA

04/09/2024

ESCALA

FOLHA 10,00 A 10,10

