


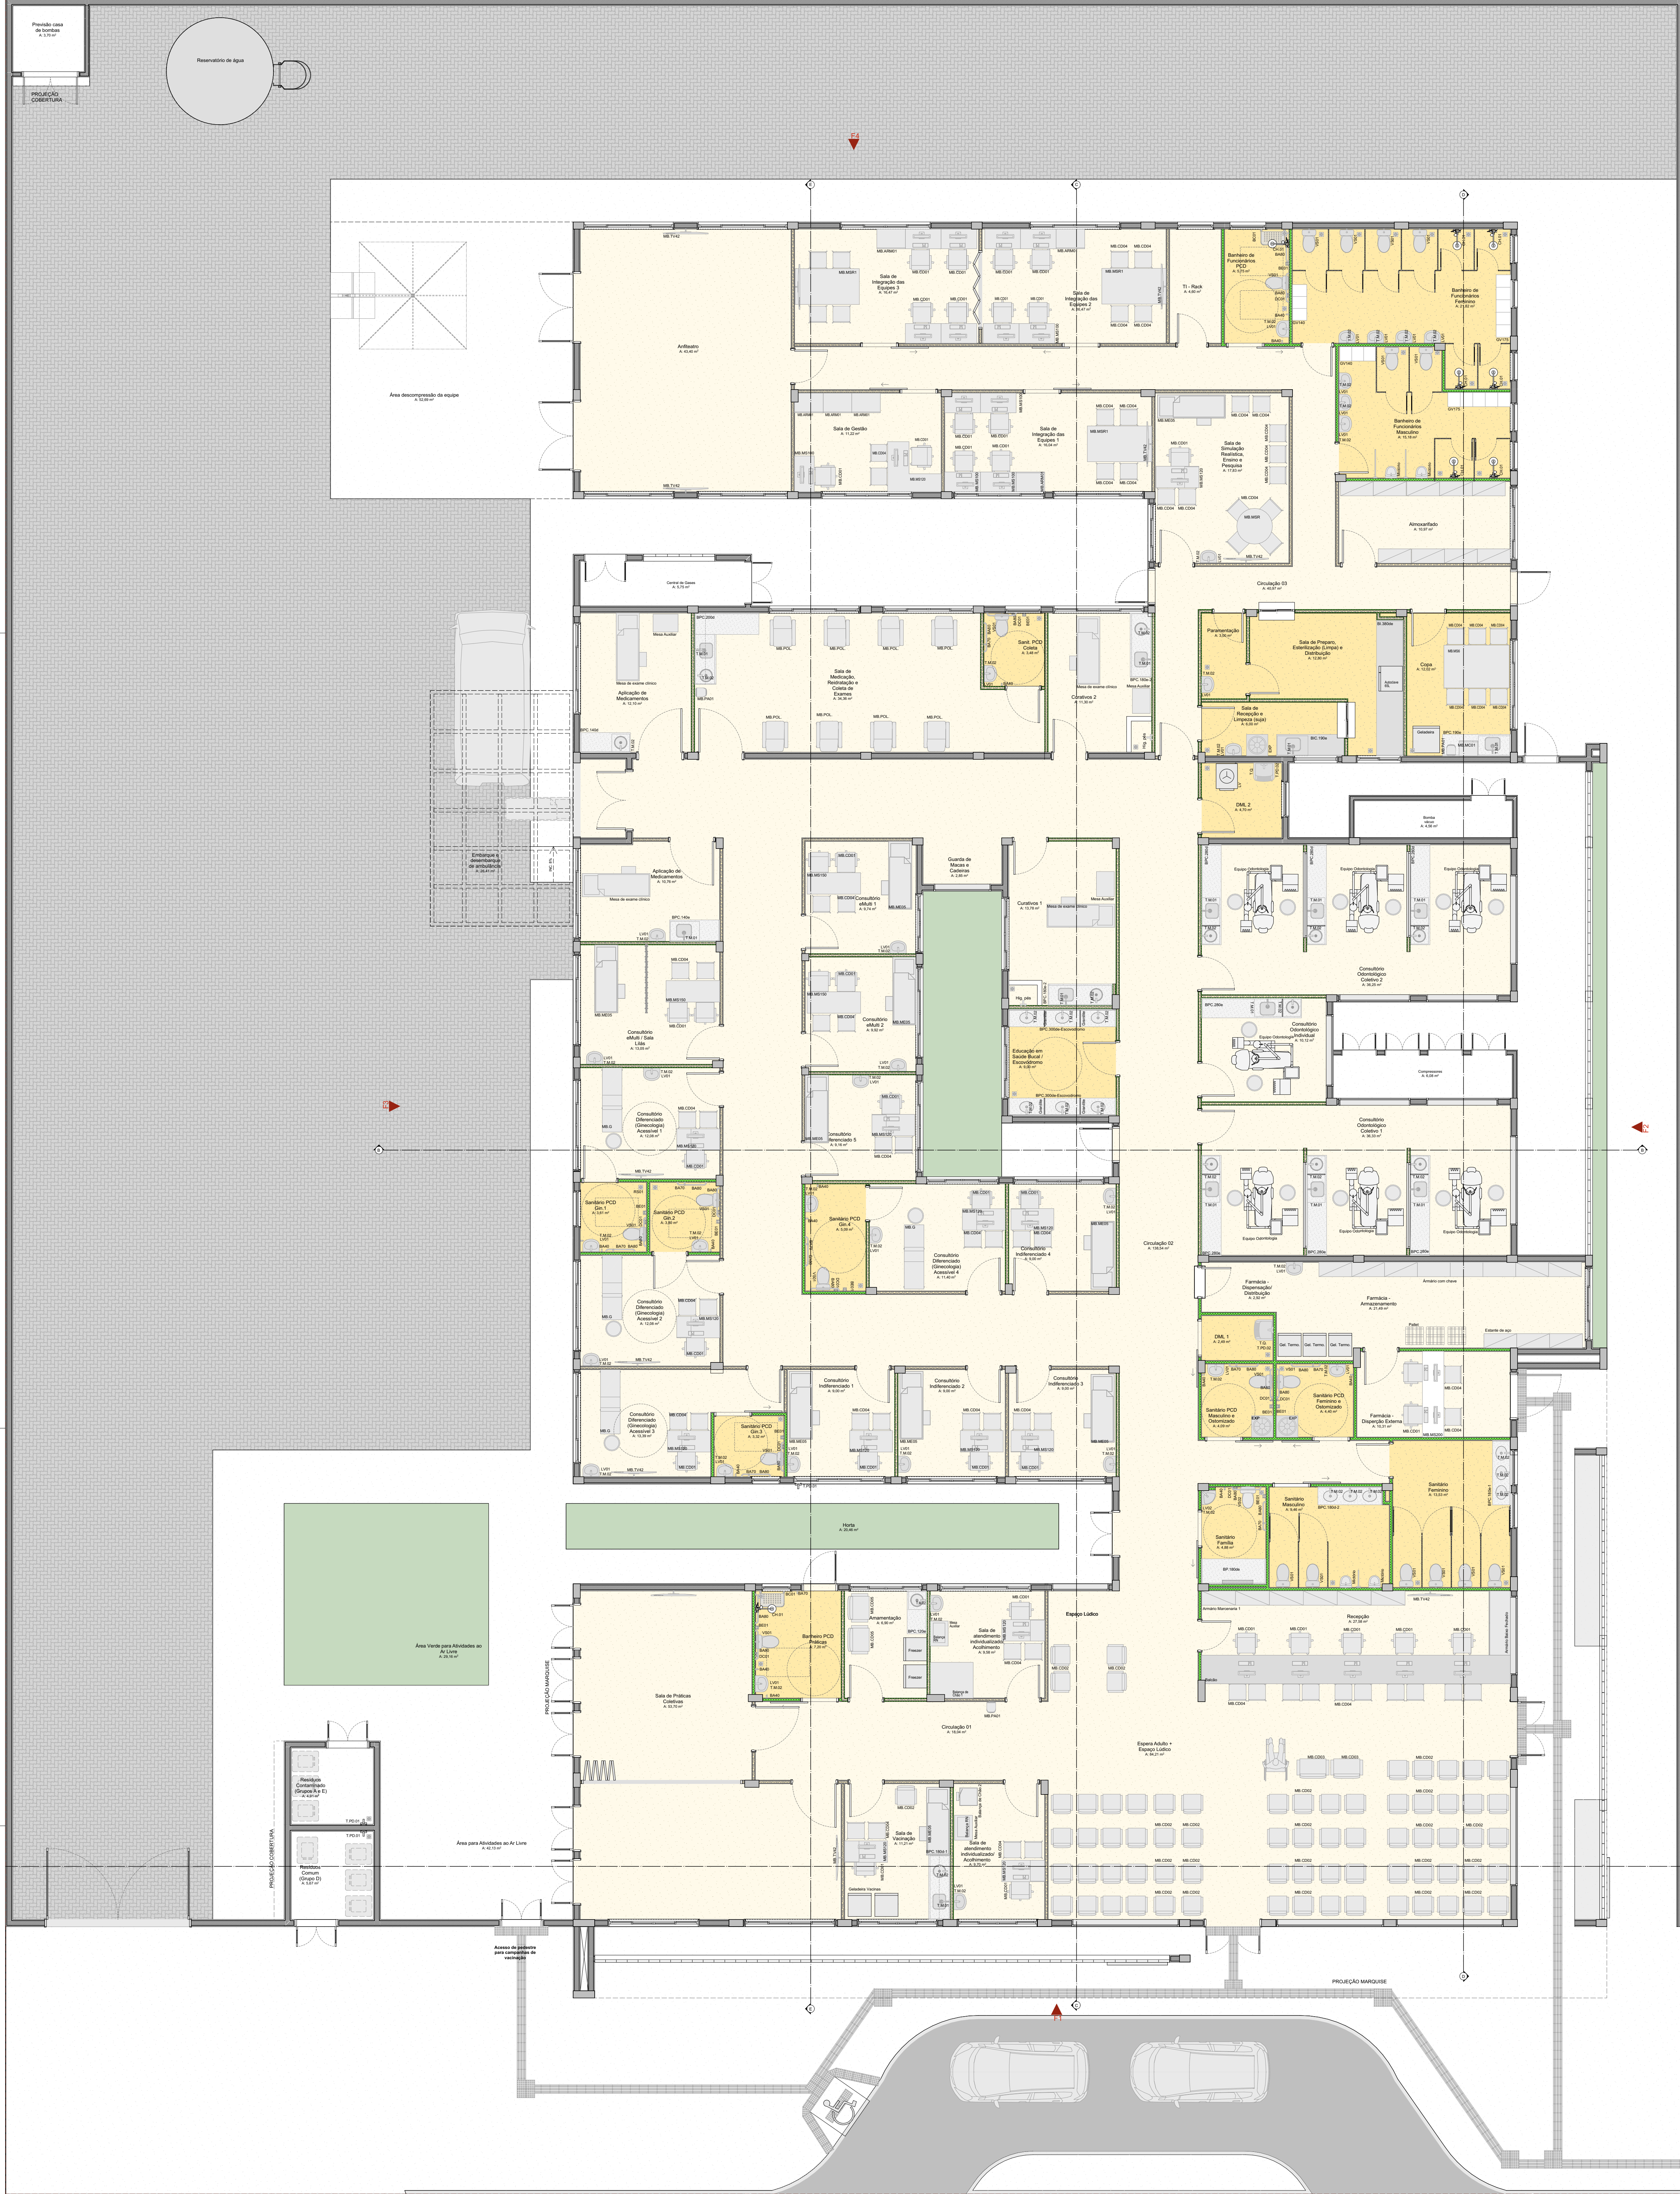

Quadro de Áreas	
Ambiente	Área (m²)
Almoarifado	10,97
Armazenamento	9,90
Atrilho	42,40
Aplicação de Medicamentos	22,86
Área descompressão da equipe	52,69
Área para Atividades ao Ar Livre	42,13
Área Verde para Atividades ao Ar Livre	29,16
Banheiro de Funcionários Feminino	21,82
Banheiro de Funcionários Masculino	15,13
Banheiro de Funcionários PCD	5,75
Banheiro PCD Práticas	7,20
Bentita veloz	4,58
Central de Gases	5,75
Circulação 01	18,04
Circulação 02	108,54
Circulação 03	49,97
Compressores	6,08
Consultório Diferenciado (Ginecologia) Acessível 1	12,08
Consultório Diferenciado (Ginecologia) Acessível 2	12,08
Consultório Diferenciado (Ginecologia) Acessível 3	13,39
Consultório Diferenciado (Ginecologia) Acessível 4	11,40
Consultório Multi - Sala Lila	13,05
Consultório Multi 1	9,74
Consultório Multi 2	9,92
Consultório Indiferenciado 1	9,00
Consultório Indiferenciado 2	9,00
Consultório Indiferenciado 3	9,00
Consultório Indiferenciado 4	9,00
Consultório Indiferenciado 5	9,16
Consultório Odontológico Coletivo 1	36,33
Consultório Odontológico Coletivo 2	36,23
Consultório Odontológico Individual	10,12
Copa	12,02
Corretivo 1	13,73
Corretivo 2	11,30
DAL 1	2,49
DAL 2	4,70
Educação em Saúde Bucal / Escovidromo	9,00
Embarque e desembarque de ambulância	28,41
Espera Adulto - Espaço Lúdico	84,21
Farmácia - Armazenamento	21,49
Farmácia - Dispensação/Distribuição	2,92
Farmácia - Dispensação Externa	10,31
Guarda de Máscas e Capelins	2,85
Horta	20,46
Paramentação	3,00
Previdência casa de bombas	3,70
Recepção	27,58
Resíduos Comum (Grupo D)	5,67
Resíduos Contaminado (Grupo A a E)	4,91
Sala de atendimento individualizado/Acolhimento	19,28
Sala de Gestão	11,22
Sala de Integração das Equipes 1	16,04
Sala de Integração das Equipes 2	16,47
Sala de Integração das Equipes 3	16,47
Sala de Medicação, Reabilitação e Coleta de Exames	34,36
Sala de Práticas Coletivas	53,70
Sala de Preparo, Esterilização (Limpe) e Distribuição	12,80
Sala de Recepção e Limpeza (Luz)	6,00
Sala de Simulação Realística - Ensino e Pesquisa	17,83
Sala de Vacinação	11,21
Santi PCD Coleta	3,48
Santário Família	4,85
Santário Feminino	13,53
Santário Masculino	9,46
Santário PCD Feminino e Otimizado	4,40
Santário PCD Gn.1	3,61
Santário PCD Gn.2	3,80
Santário PCD Gn.3	3,32
Santário PCD Gn.4	5,09
Santário PCD Masculino e Otimizado	4,06
T1 - Rack	4,80

CONVENÇÕES ADOTADAS

- Alvenaria acabada
- Concreto
- Paredes em Drywall, com Placa Resistente a Umidade (RU)
- Paredes em Drywall, com Standard (ST)
- Paredes em Drywall, com 1/2 de vidro
- Paredes em Drywall, com Placa Resistente a Umidade (RU) e 1/2 de vidro
- Projeções
- E.H. - Eixo Hidráulico - Água Fria
- E.H. - Eixo Hidráulico com água quente - prever ponto de elétrica 220V
- Nível cotado acatado
- Nome da indicação do corte
- Indicação de eixo das alvenarias a construir
- Indicação e nomenclatura - Janelas
- Indicação e nomenclatura - Portas

Observações:

- A empresa responsável pela execução das paredes de drywall deverá verificar todos os materiais e equipamentos que serão fixados nas mesmas (régua de gases, amarras, purificadores, etc) e prever refugo de sustentação com perfil metálico com capacidade para suportar as devidas cargas conforme indicação do fabricante do drywall (Detalhe 01).
- Todas as medidas do projeto devem ser aferidas in loco para a execução da obra.
- Para maiores detalhes e informações sobre pontos de gases verificar projeto de disciplina específica.
- Todos os materiais de acabamento especificados no projeto são referências sugeridas, podendo ser substituídos por itens similares, desde que preservado o atendimento às normas técnicas.
- Todas as tomadas dispõem de contato com máx para o fechamento.
- Todos os raios sendo executados, com fecho técnico.
- Todos os telhas de portas de correr são superiores. Não sendo permitido trifo no chão.
- Todos os ambientes que não possuem ventilação natural deverão contemplar sistema de exaustão e renovação de ar artificial previstos no projeto de climatização desenvolvido por profissional habilitado.

LEGENDA - ACABAMENTOS

- PISO
- 1. Piso em granito pólio bege.
- 2. Piso em granito pólio azul.
- 3. Piso em vinílico em marla condutiva.
- PAREDE
- 1. Pintura acrílica, resistente à umidade, RGB 216.211.202 ou similar
- 2. Revestimento cerâmico 60x60cm, até 5 tons, na cor branca, acabamento polido ou acetinado
- 3. Pintura acrílica, resistente a umidade, RGB 209.208.202 ou similar
- 4. Pintura acrílica, resistente a umidade, RGB 99.133.142 ou similar
- TETO
- 1. Pintura acrílica sobre fono de gesso acartonado rejuntado, resistente à umidade, cor branca.
- 2. Pintura acrílica sobre laje, resistente à umidade.

OBSERVAÇÕES

- A Pintura deverá ser aplicada sobre parede regularizada de maneira a atingir perfeito colamento da superfície na cor indicada em projeto.
- Para as áreas molhadas considerar impermeabilização de piso e paredes (até teto).

NOTAS

- Medidas de Cortes Acabados
- Todas as medidas do projeto devem ser aferidas in loco para a execução da obra.
- Para maiores detalhes e informações sobre pontos de gases verificar projeto de disciplina específica.
- Todos os materiais de acabamento especificados no projeto são referências sugeridas, podendo ser substituídos por itens similares, desde que preservado o atendimento às normas técnicas.
- Todas as tomadas dispõem de contato com máx para o fechamento.
- Todos os raios sendo executados, com fecho técnico.
- Todos os telhas de portas de correr são superiores. Não sendo permitido trifo no chão.
- Todos os ambientes que não possuem ventilação natural deverão contemplar sistema de exaustão e renovação de ar artificial previstos no projeto de climatização desenvolvido por profissional habilitado.

TÍTULO DO PROJETO
UNIDADE BÁSICA DE SAÚDE - PORTE 5

PROPRIETÁRIO
MINISTÉRIO DA SAÚDE
SECRETARIA DE ATENÇÃO PRIMÁRIA À SAÚDE
CHPJ

00.394.594/0108-14

DESCRIÇÃO
Secretaria de Atenção Primária à Saúde
Espanada dos Ministérios Bloco G Edifício Sede - Ministério da Saúde
CEP 70. 055-900 - Brasília- DF

TÍTULO DA PRANCHA
PLANTA DE LAYOUT GERAL

DESCRIÇÃO DA ETAPA

PROJETO EXECUTIVO

NOME PRANCHAS: ARQUITETO
MS_UBS5_PE_AQ_04.21_R00

REVISÃO
R00

UNIDADE
METROS

DATA
13/12/2024

ESCALA
INDICADA

DIREITOS AUTORAIS RESERVADOS CONFORME LEGISLAÇÃO NACIONAL E INTERNACIONAL

FOLHA Nº
100.49 X 64.10

PLANTA DE LAYOUT

Escala: 1:75

