


SÍMBOLO	DESCRIÇÃO
1	EXTINTOR ABC (Pos ABC) - 12KG / 3-A : 40-BC
2	EXTINTOR CO2
3	EXTINTOR AP

LEGENDA

IDENTIFICAÇÃO DAS SINALIZAÇÕES (Simbolismo internacional)					
RETIÇULADA	QUADRADO	TRIANGULAR	CIRCULAR		
				RETIÇULADA COM BORDO VERMELHO E TEXTO PRETO	RETIÇULADA COM BORDO VERMELHO E TEXTO VERDE
				RETIÇULADA COM BORDO VERMELHO E TEXTO VERDE	RETIÇULADA COM BORDO VERMELHO E TEXTO VERDE
				RETIÇULADA COM BORDO VERMELHO E TEXTO VERDE	RETIÇULADA COM BORDO VERMELHO E TEXTO VERDE
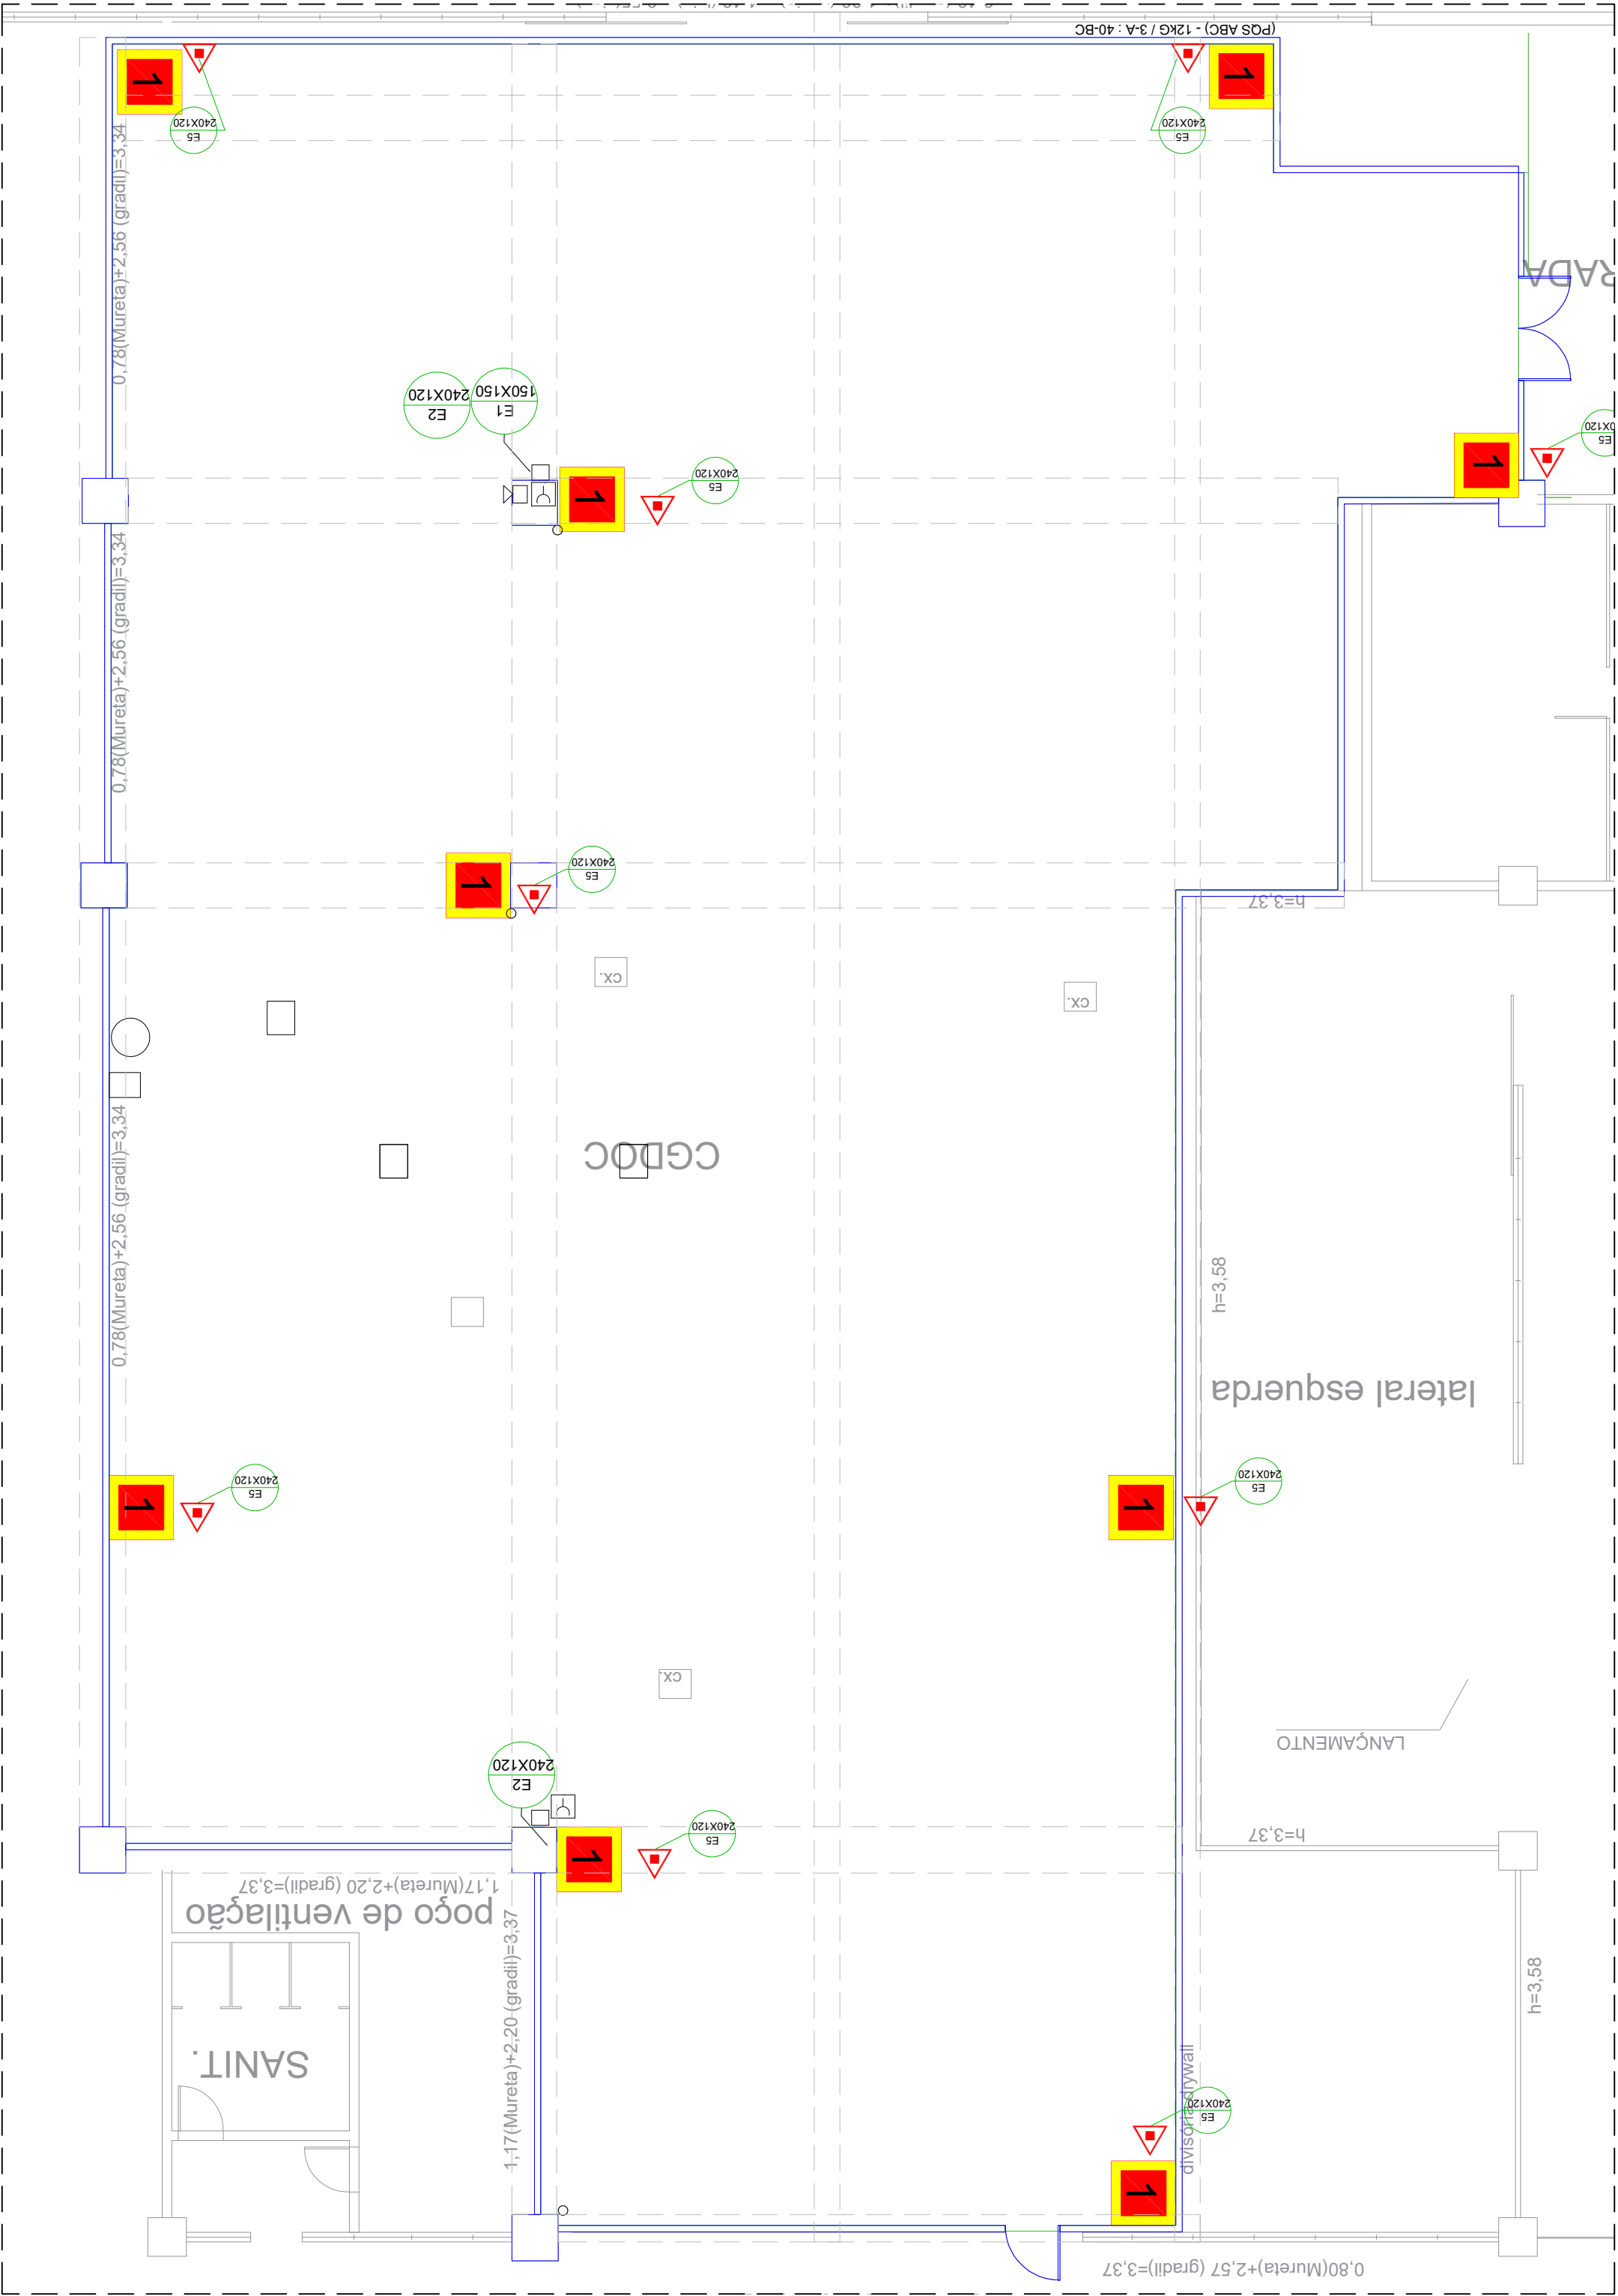

PLANTA BAIXA - SUBSOLO

ESC. 1/200

Sinalização de Alarme Sonoro (Sirene) e Comando Manual de Alarme de Incêndio

ALARME INCÊNDIO

COMANDO MANUAL DE ALARME DE INCÊNDIO

TABELA 3 - Sinalização de Equipamentos		
04		Não fumar ou portar qualquer objeto inflamável no local de trabalho. Proibido o uso de equipamentos que possam causar incêndio.
20		Alarme sonoro
21		Comando manual de alarme de incêndio
23		Extintor de incêndio
25		Atenção ao fogo
26		H

Detalhe 07 - Piso

SINALIZAÇÃO DE PISO PARA EXTINTORES

Classificação da Edificação e Área de Risco por Ocupação e Uso: DEPÓSITOS - GRUPO 39 (Tabela 1 NT Nº 01/2016-CBMDF)

Classificação de Risco de Incêndio: B-2 (Tabela 2 NT Nº 02/2016-CBMDF) - DEPÓSITOS (Arquivos Técnicos)

Controladoria-Geral da União - CGU

Plancha de Sinalização (Arquivo Técnico Novo)

Sistema de Proteção Contra Incêndio - SPCI

Escala: Indicada

Data: Março/2025

23