





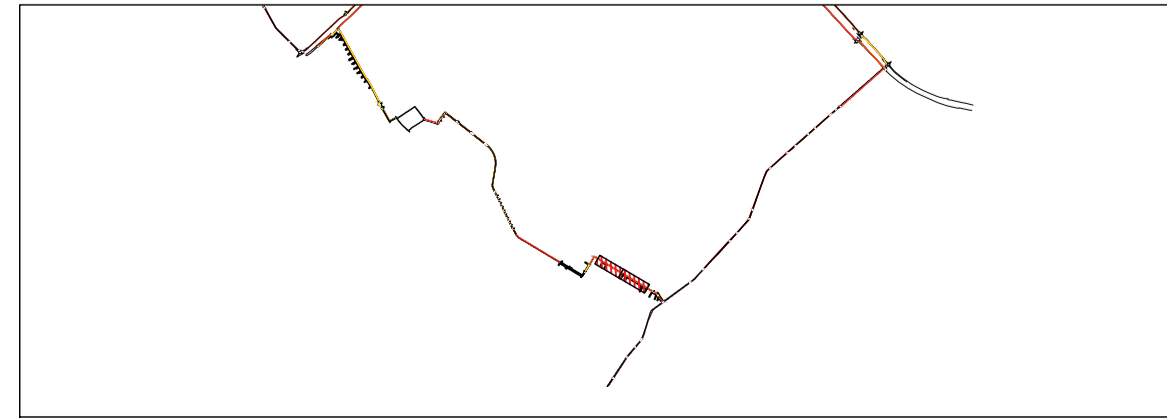


MAPA CHAVE

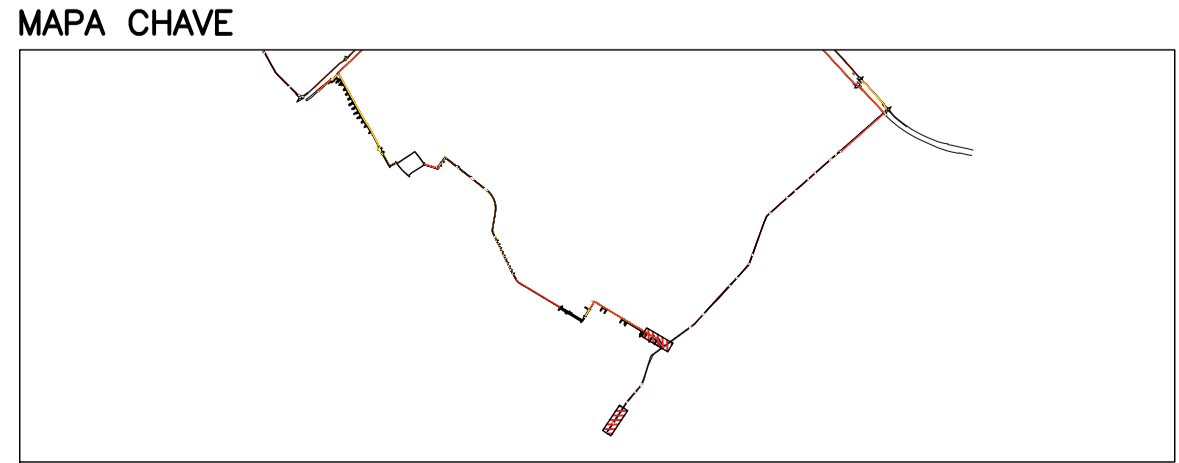


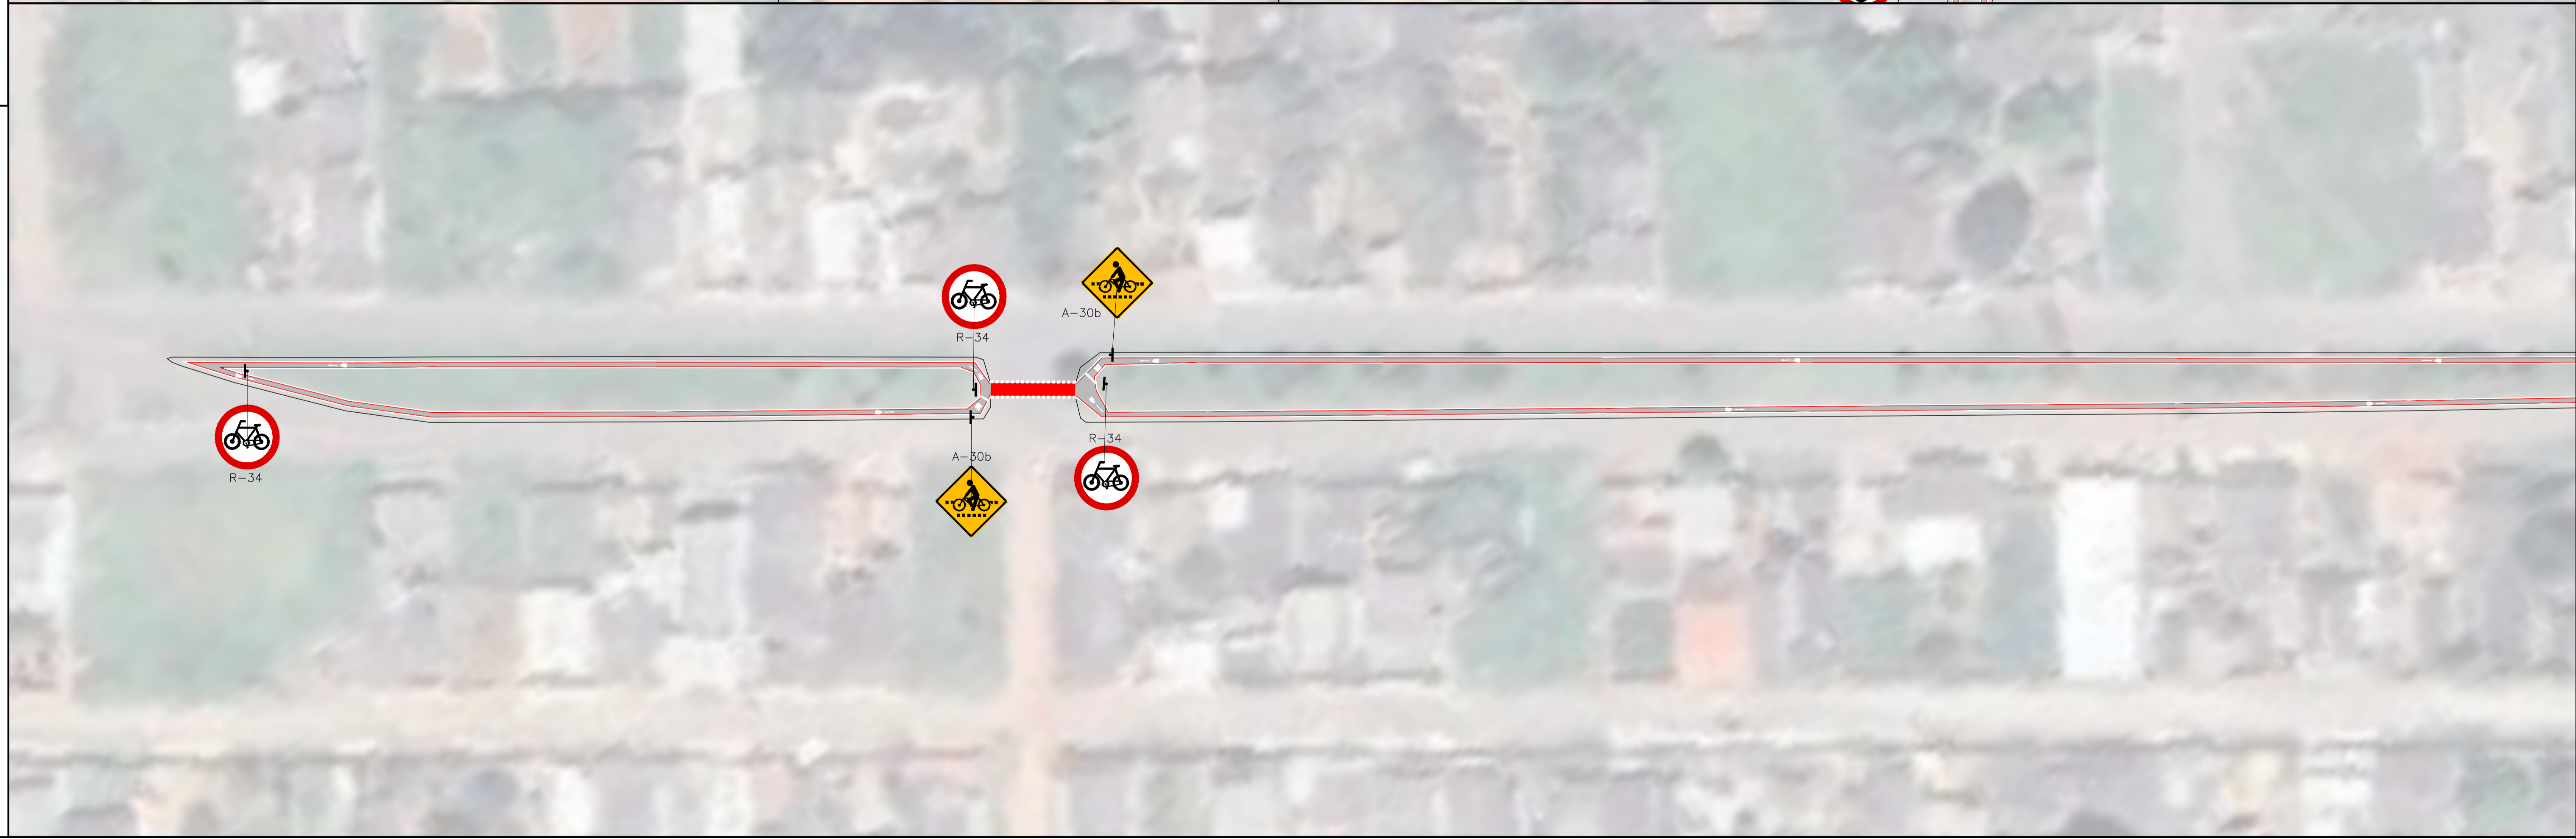

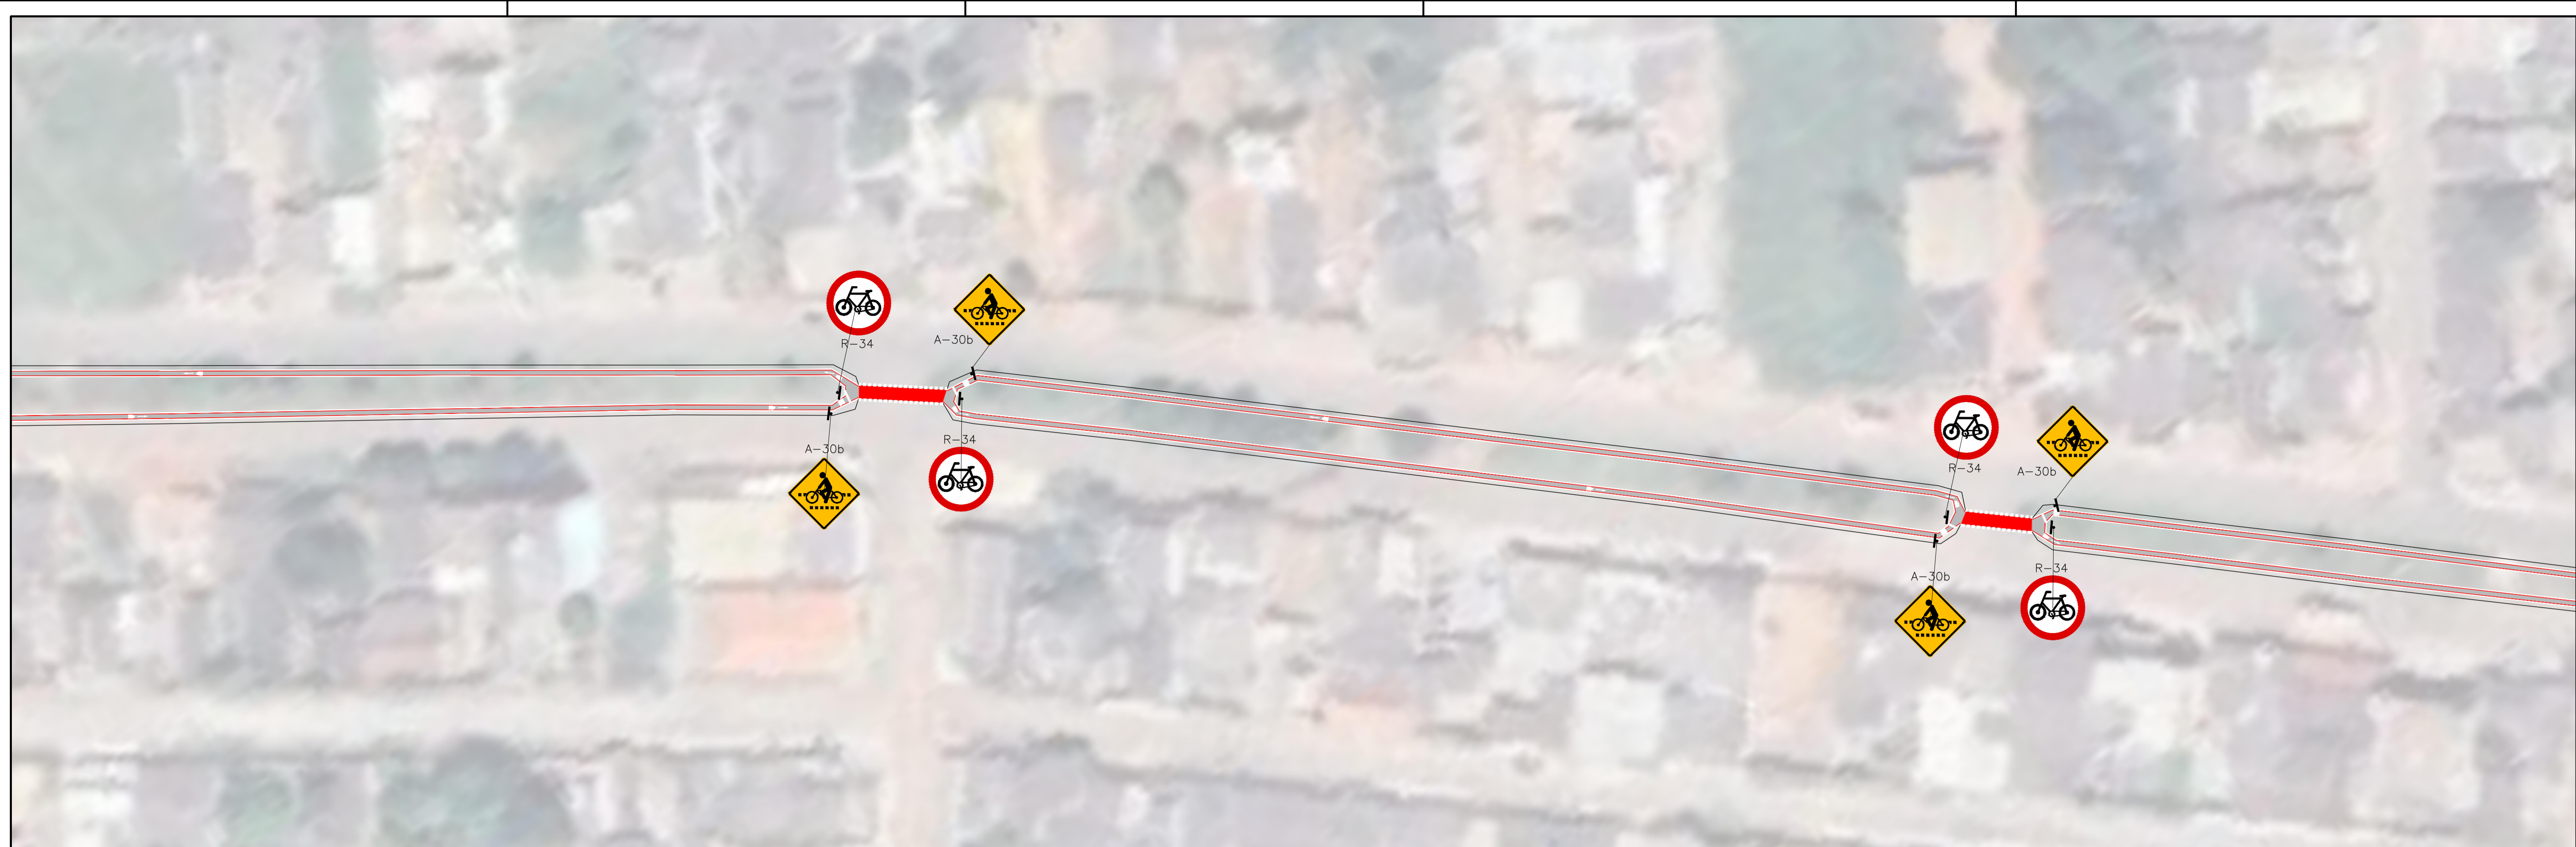


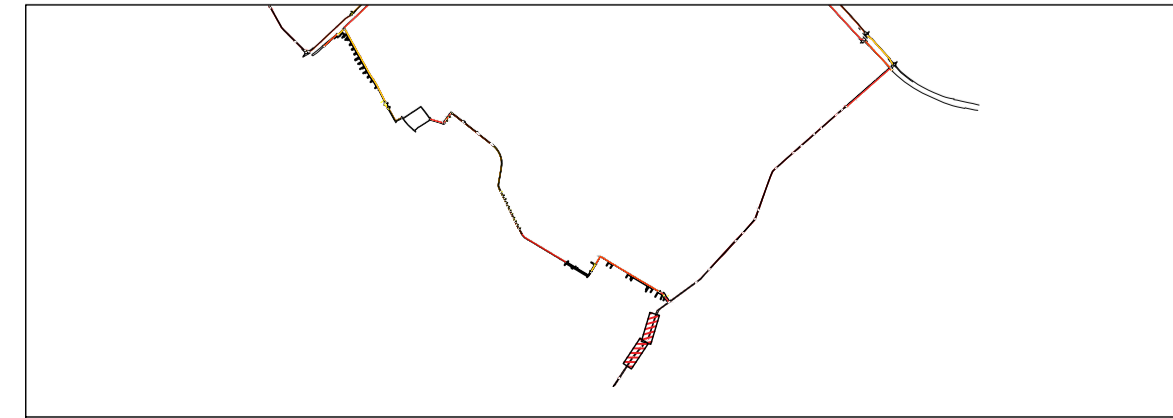

MAPA CHAVE

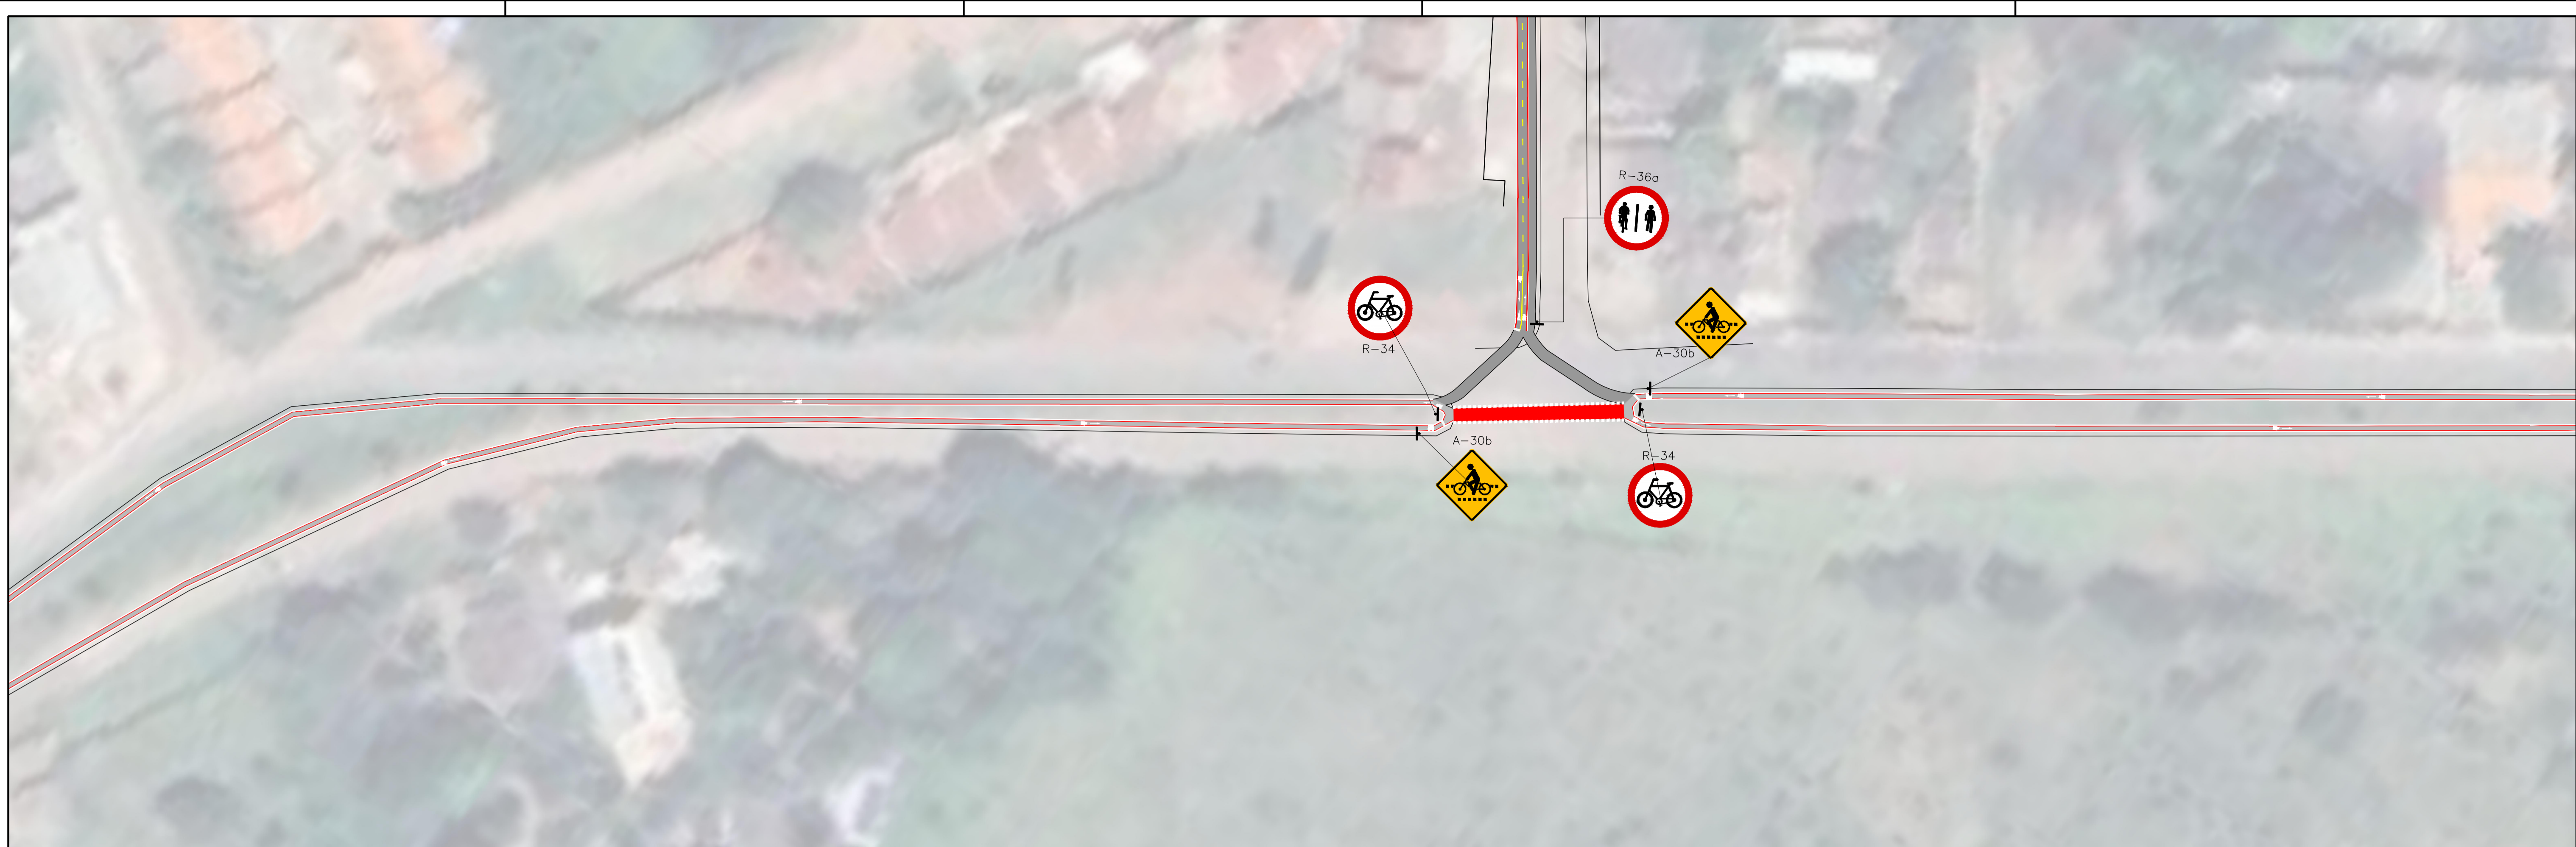


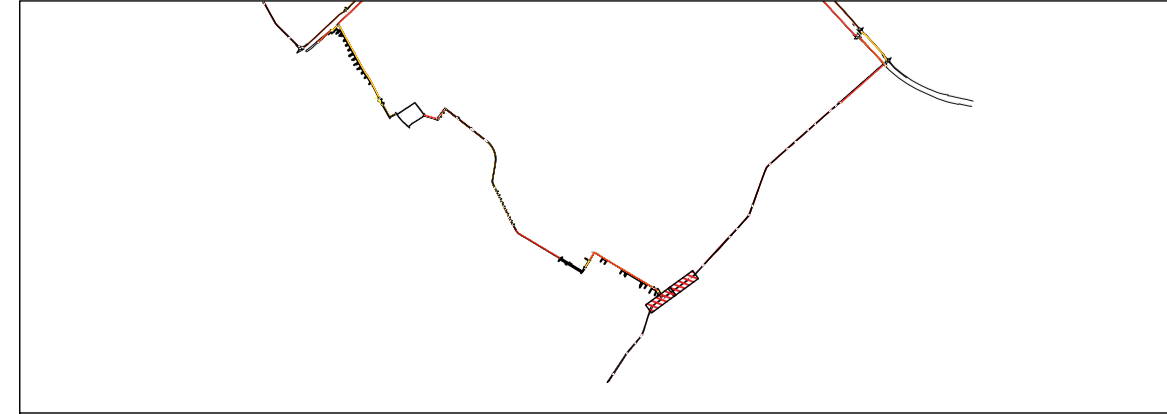


MAPA CHAVE



 PREFEITURA MUNICIPAL DE ÁGUAS LINDAS DE GÓIAS <small>SECRETARIA MUNICIPAL DE GESTÃO ESTRATÉGICA - DEPARTAMENTO DE ENGENHARIA</small>			 PREFEITURA DE ÁGUAS LINDAS DE GÓIAS
PROPRIETÁRIO: PREFEITURA MUNICIPAL DE ÁGUAS LINDAS DE GÓIAS			
AUTOR DO PROJETO / RESPONSÁVEL TÉCNICO: INGRIDE SILVA ARBAGE		CREA:1019971509/D-GO	
DESENHO: LUCAS PIMENTA			
CONTEÚDO: PROJETO EXECUTIVO DE SINALIZAÇÃO DE CICLOVIA			
ENDEREÇO: DIVERSOS BAIRROS			
ESC: 1:500	DATA: NOV/2022	PRANCHA: 30/35	VISTO: INGRIDE SILVA ARBAGE

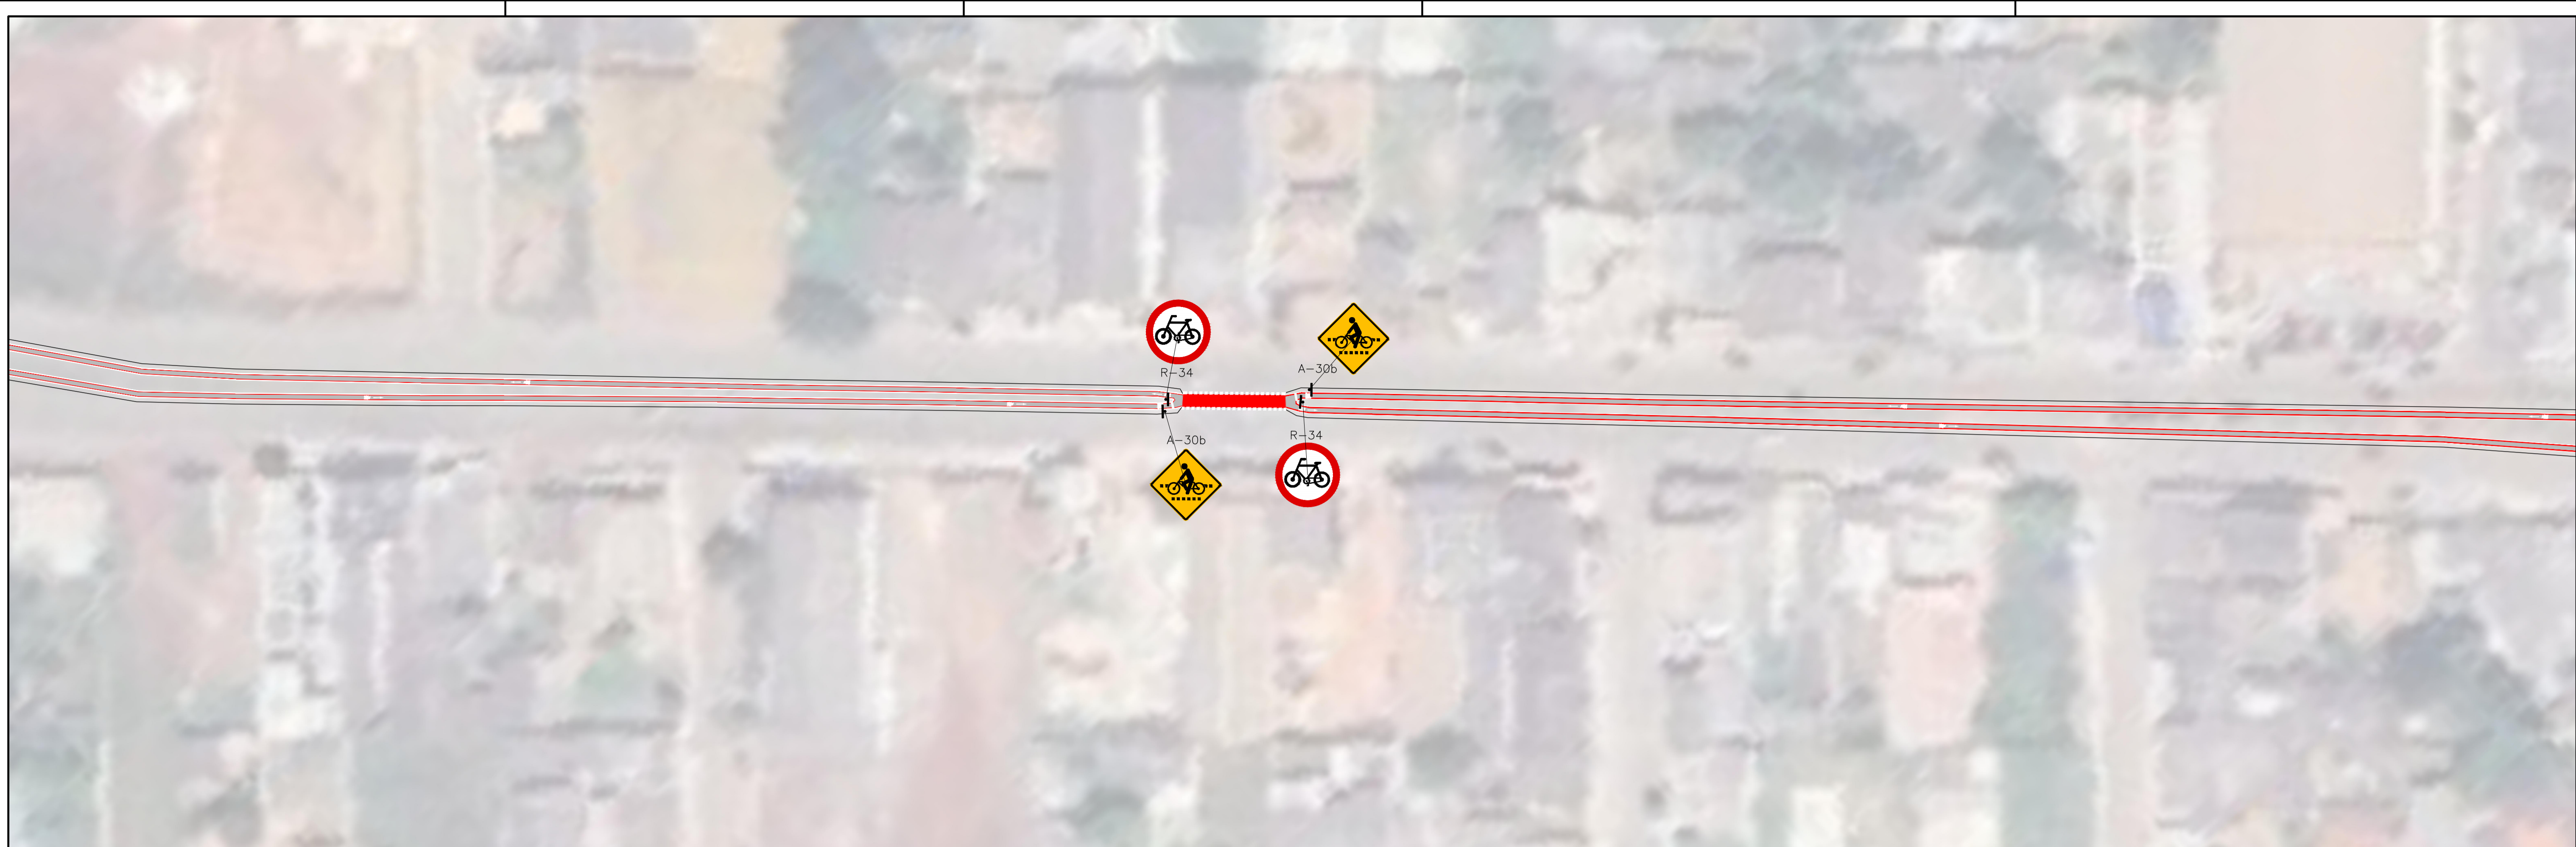


MAPA CHAVE

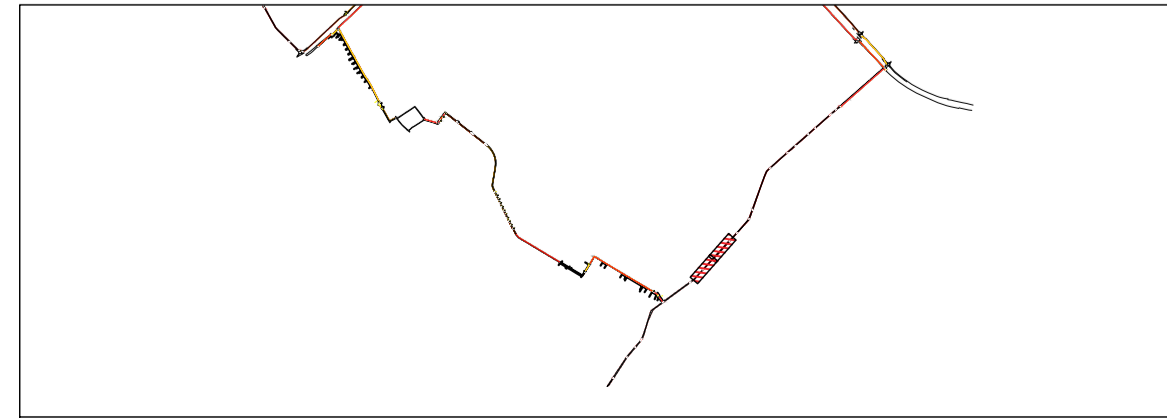






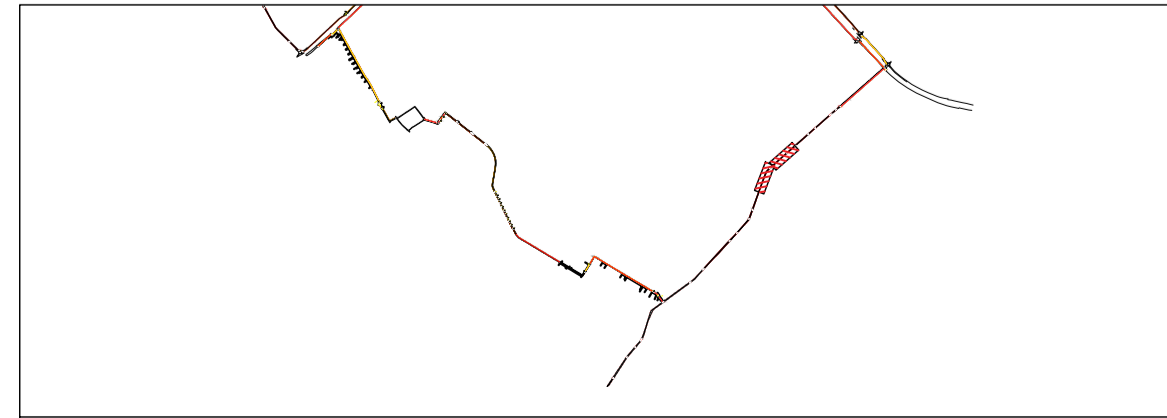


MAPA CHAVE



 PREFEITURA MUNICIPAL DE ÁGUAS LINDAS DE GÓIAS <small>SECRETARIA MUNICIPAL DE GESTÃO ESTRATÉGICA - DEPARTAMENTO DE ENGENHARIA</small>		 PREFEITURA DE ÁGUAS LINDAS DE GÓIAS
PROPRIETÁRIO: PREFEITURA MUNICIPAL DE ÁGUAS LINDAS DE GÓIAS		
AUTOR DO PROJETO / RESPONSÁVEL TÉCNICO: INGRIDE SILVA ARBAGE		CREA:1019971509/D-GO
DESENHO: LUCAS PIMENTA		
CONTEÚDO: PROJETO EXECUTIVO DE SINALIZAÇÃO DE CICLOVIA		
ENDEREÇO: DIVERSOS BAIRROS		
ESC: 1:500	DATA: NOV/2022	PRANCHA: 33/35
VISTO: INGRIDE SILVA ARBAGE		

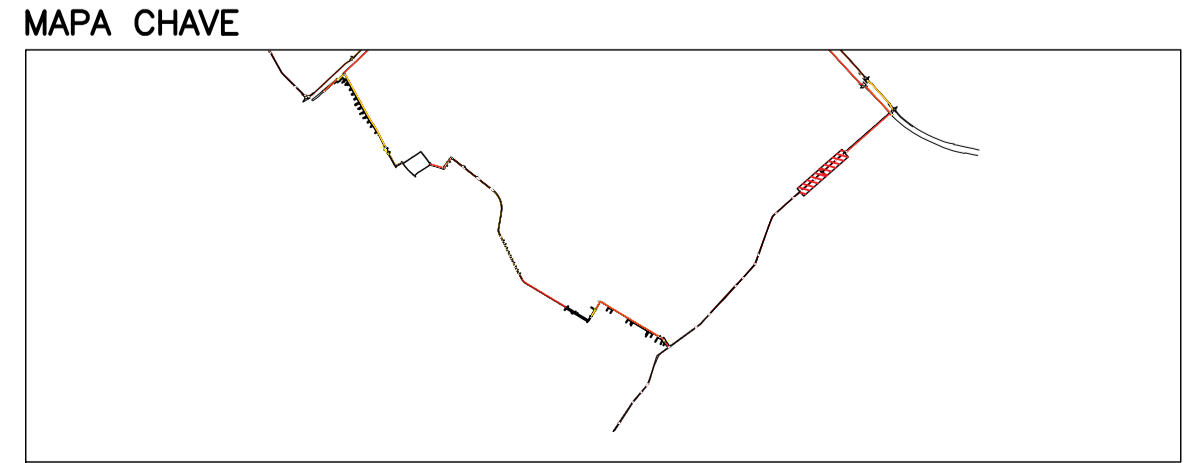

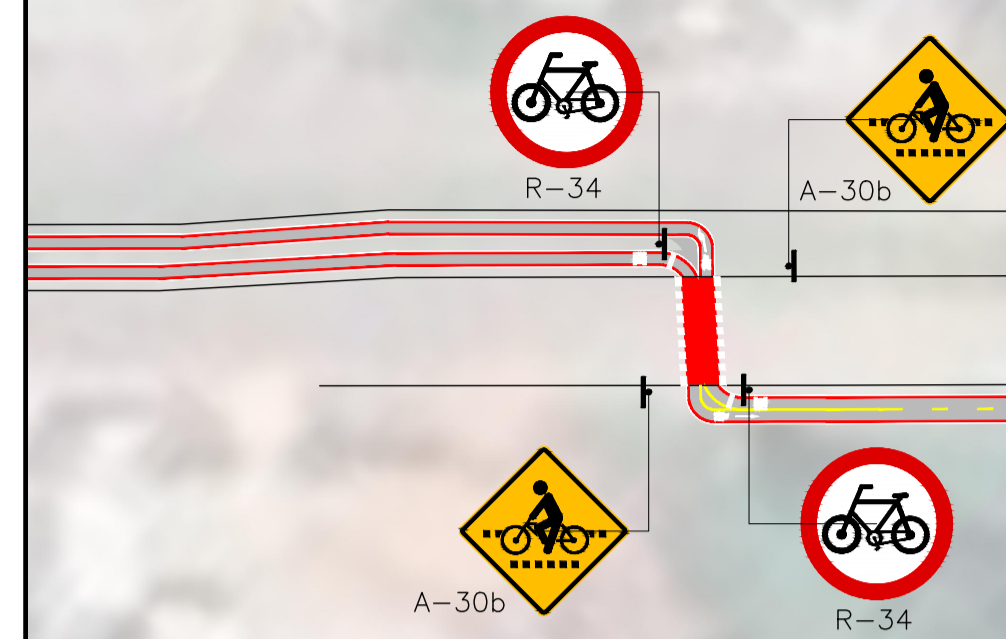

MAPA CHAVE

