



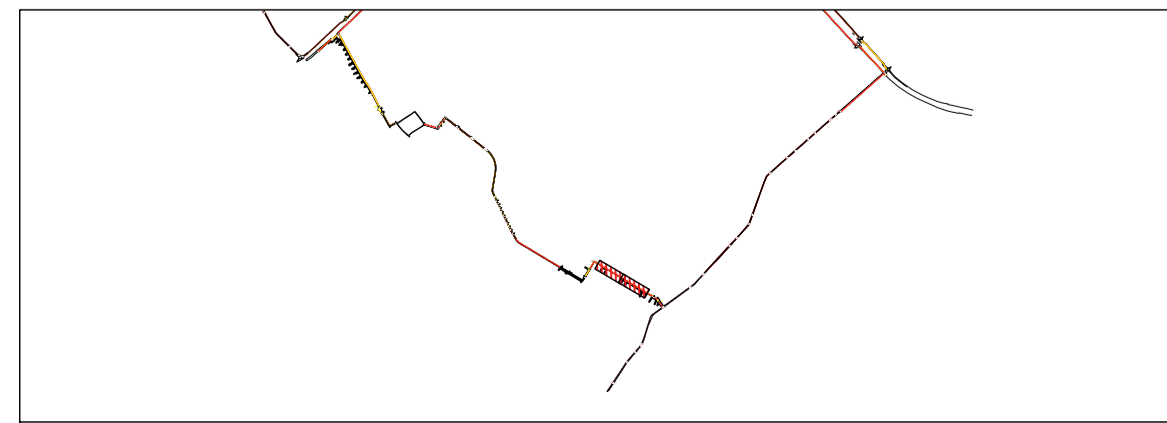


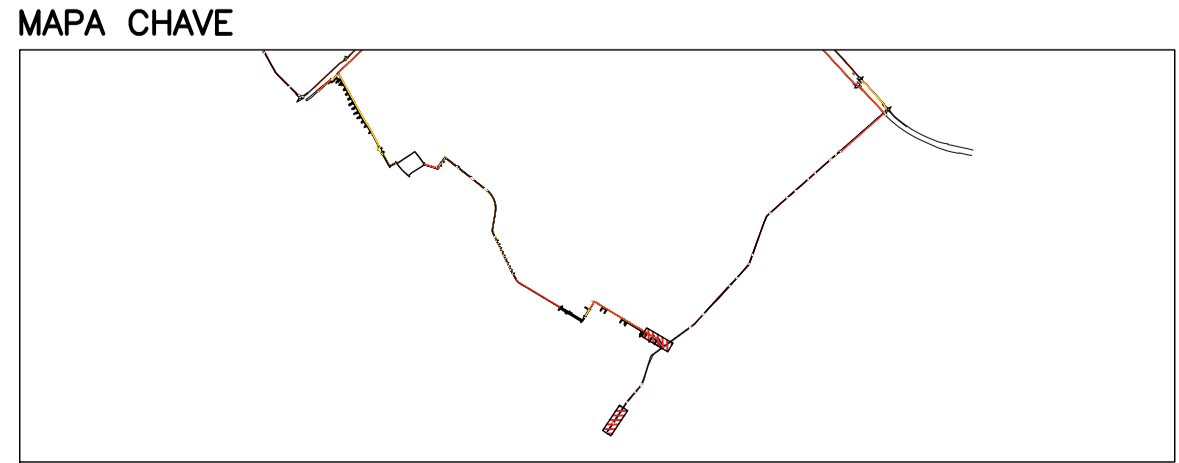


MAPA CHAVE

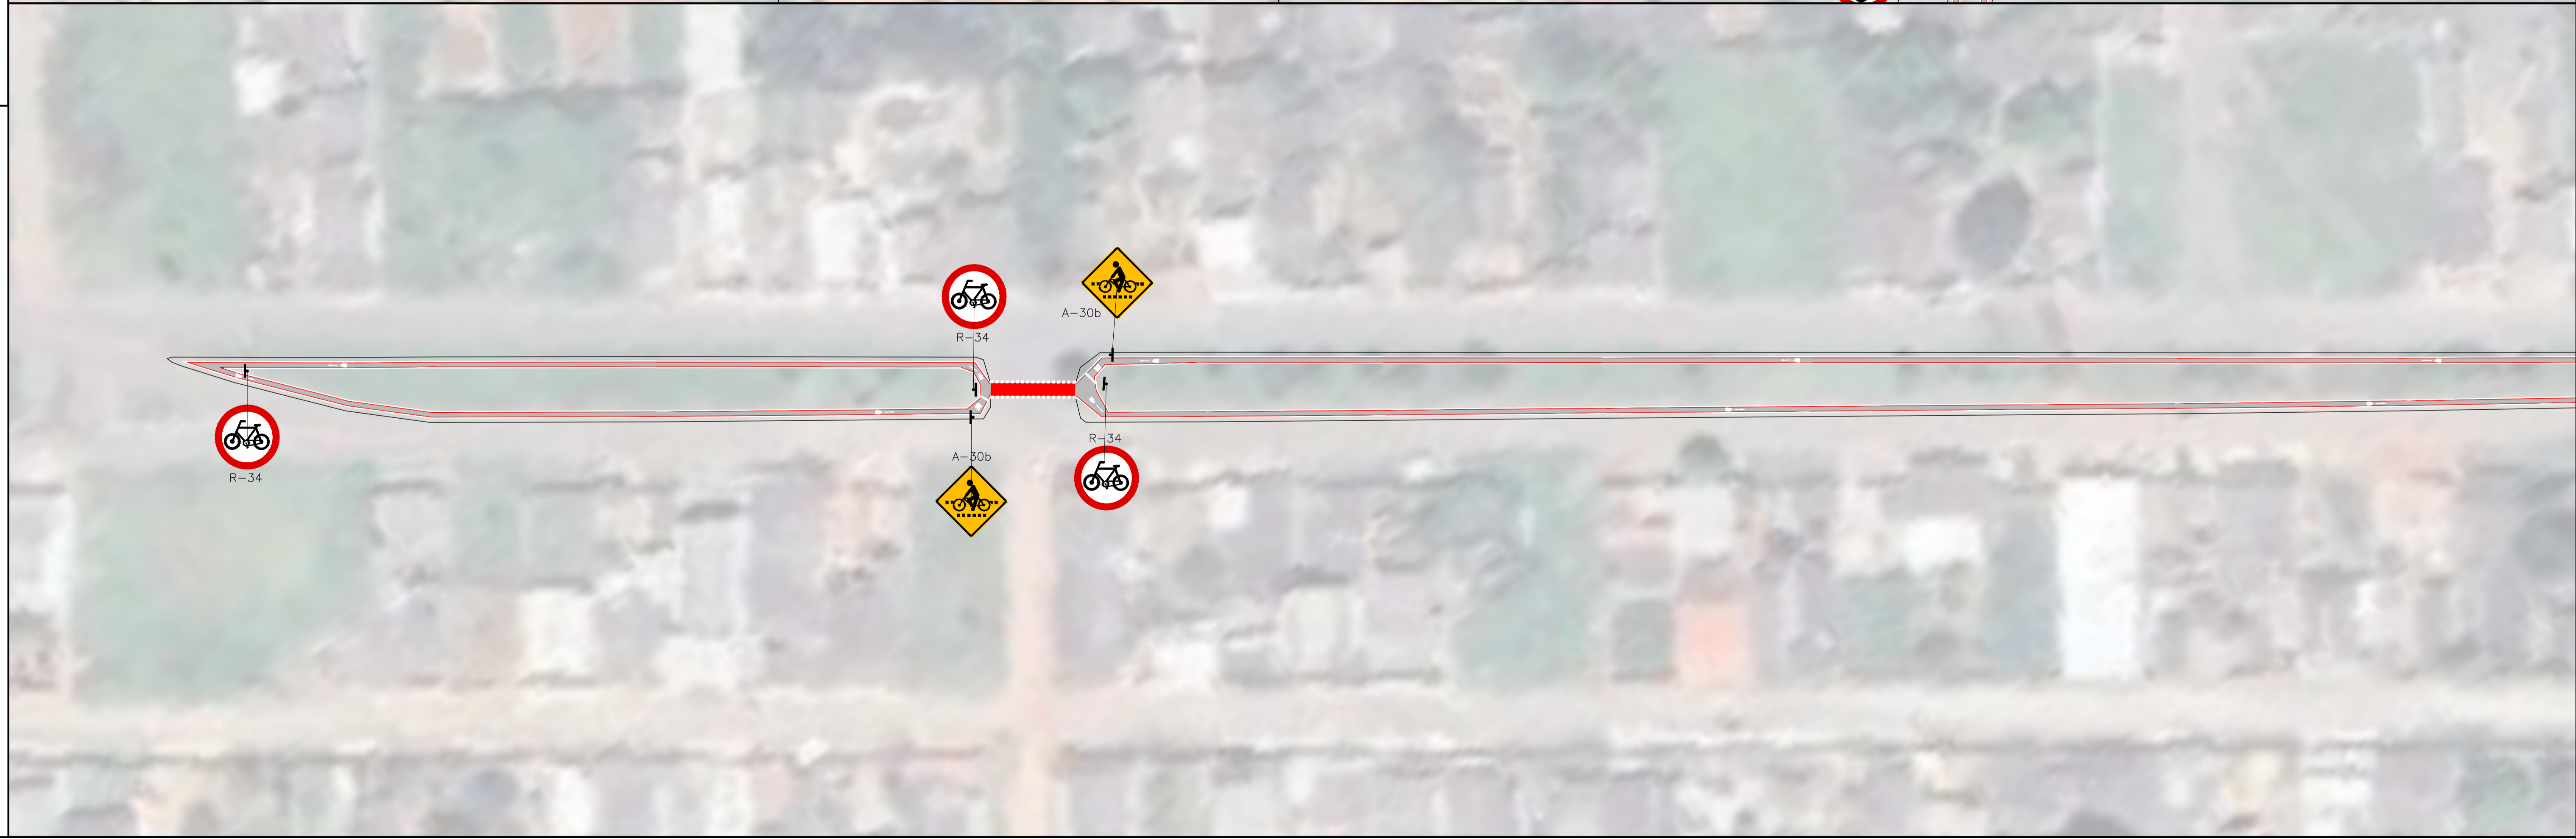


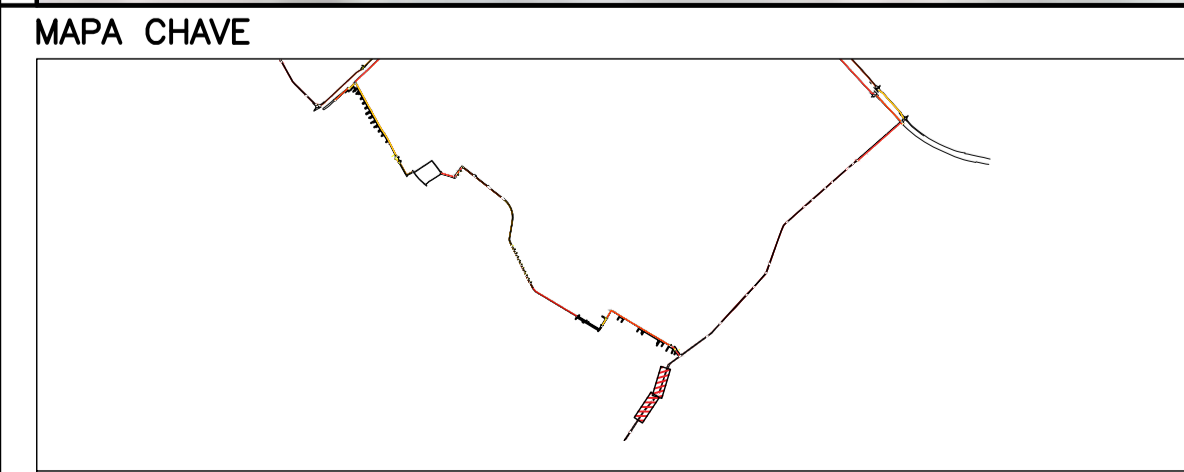

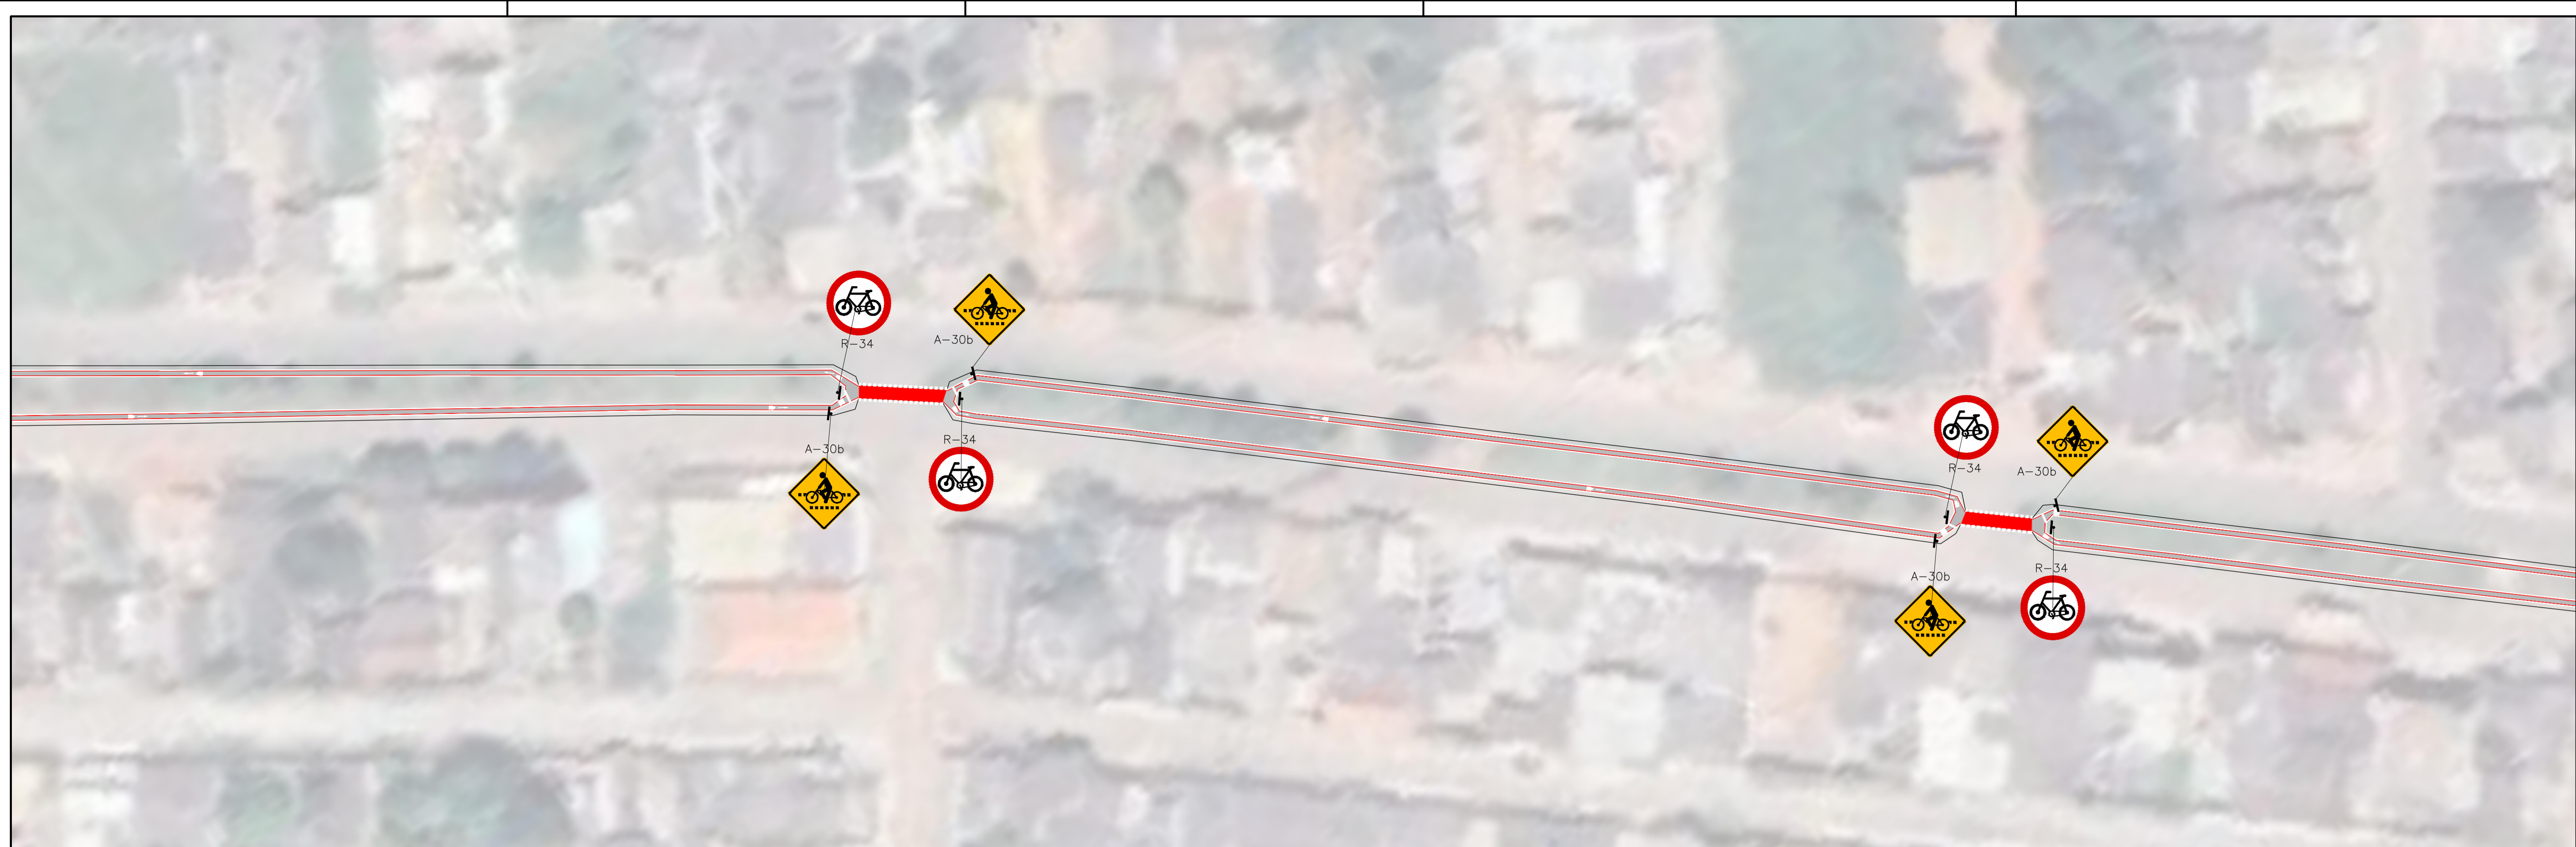

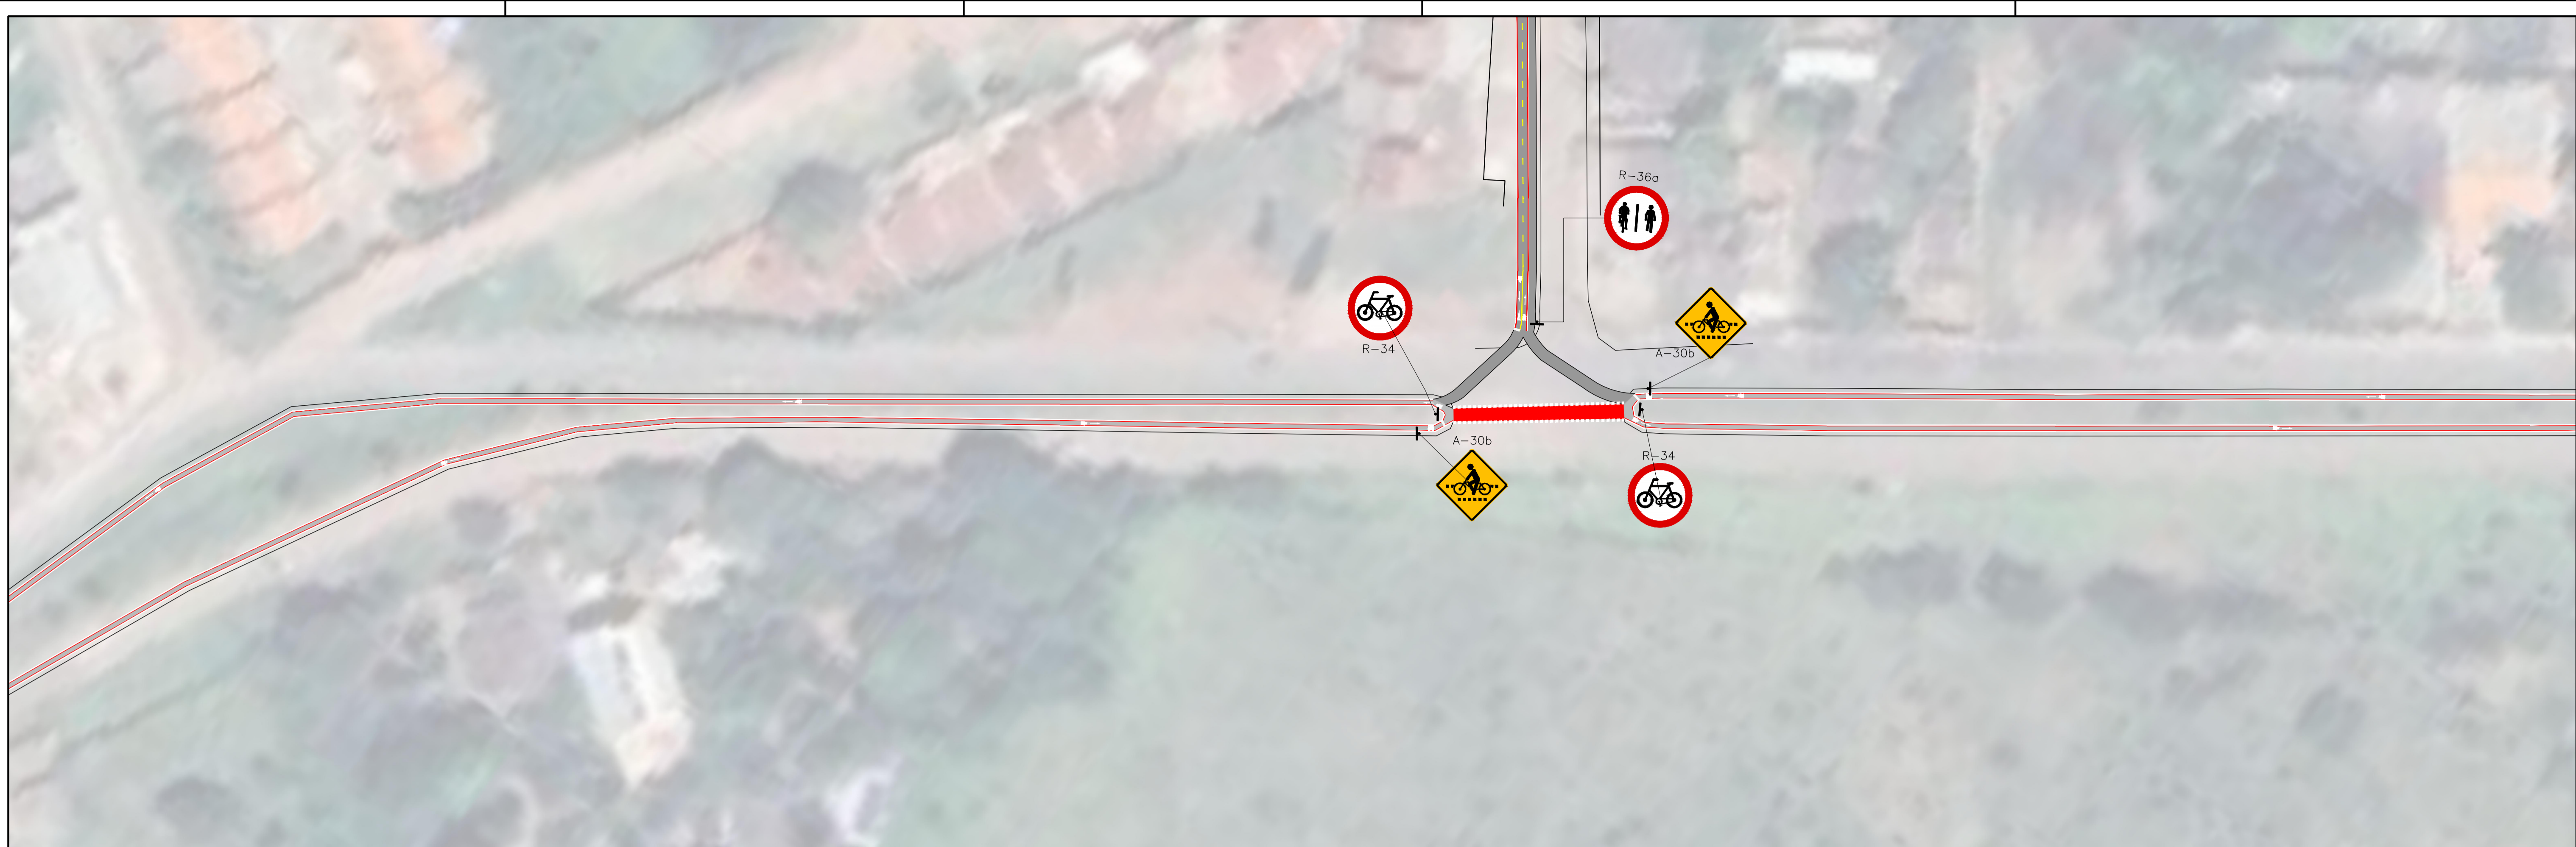


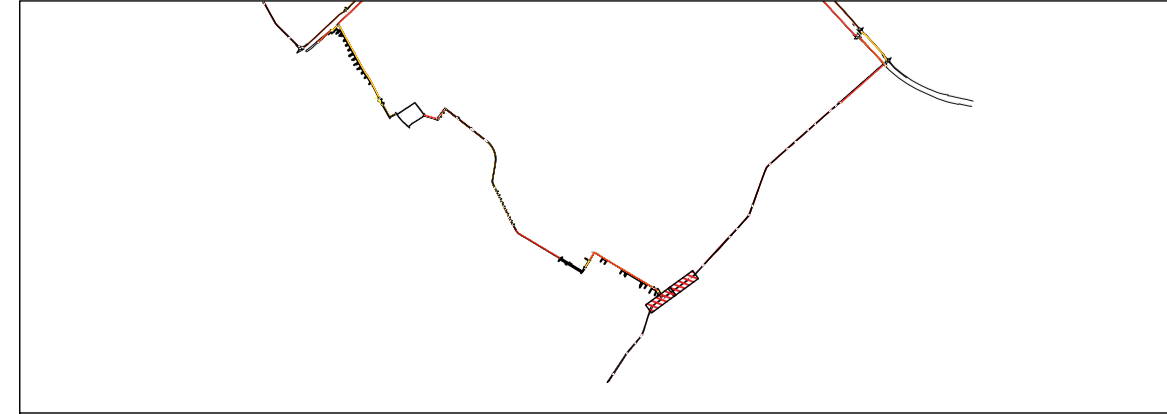


MAPA CHAVE




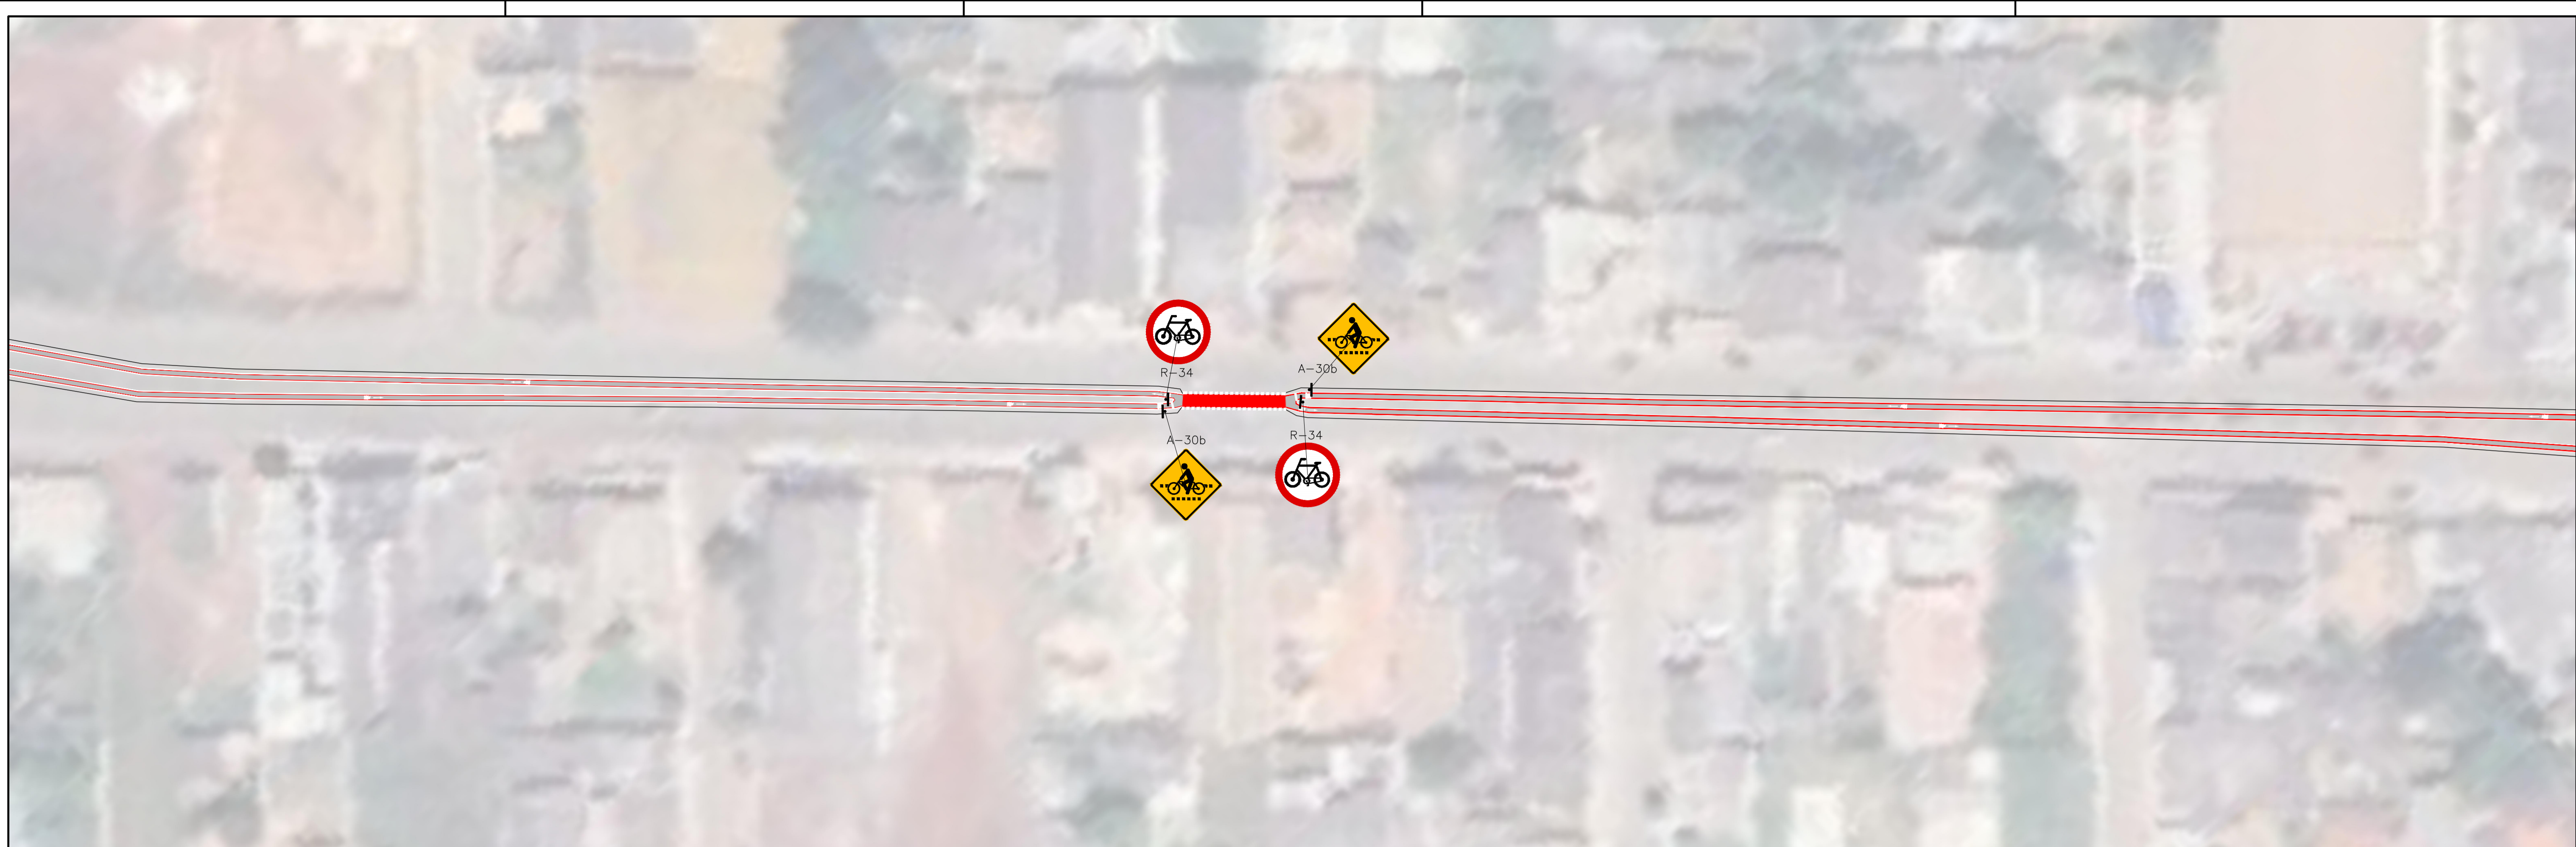

|   |                |                      |  |
|---|----------------|----------------------|--|
|  PREFEITURA MUNICIPAL DE ÁGUAS LINDAS DE GÓIAS<br><small>SECRETARIA MUNICIPAL DE GESTÃO ESTRATÉGICA - DEPARTAMENTO DE ENGENHARIA</small> |                |                      |  PREFEITURA DE<br>ÁGUAS LINDAS DE GÓIAS |
| PROPRIETÁRIO: PREFEITURA MUNICIPAL DE ÁGUAS LINDAS DE GÓIAS   |                |                      |  |
| AUTOR DO PROJETO / RESPONSÁVEL TÉCNICO: INGRIDE SILVA ARBAGE  |                | CREA:1019971509/D-GO |  |
| DESENHO: LUCAS PIMENTA  |                |                      |  |
| CONTEÚDO: PROJETO EXECUTIVO DE SINALIZAÇÃO DE CICLOVIA  |                |                      |  |
| ENDEREÇO: DIVERSOS BAIRROS  |                |                      |  |
| ESC: 1:500  | DATA: NOV/2022 | PRANCHA: 30/35       | VISTO: INGRIDE SILVA ARBAGE  |

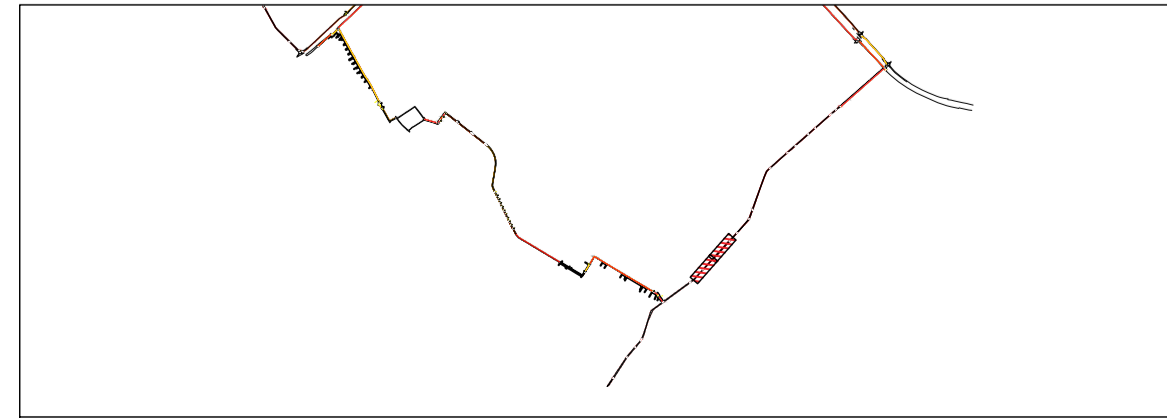

MAPA CHAVE

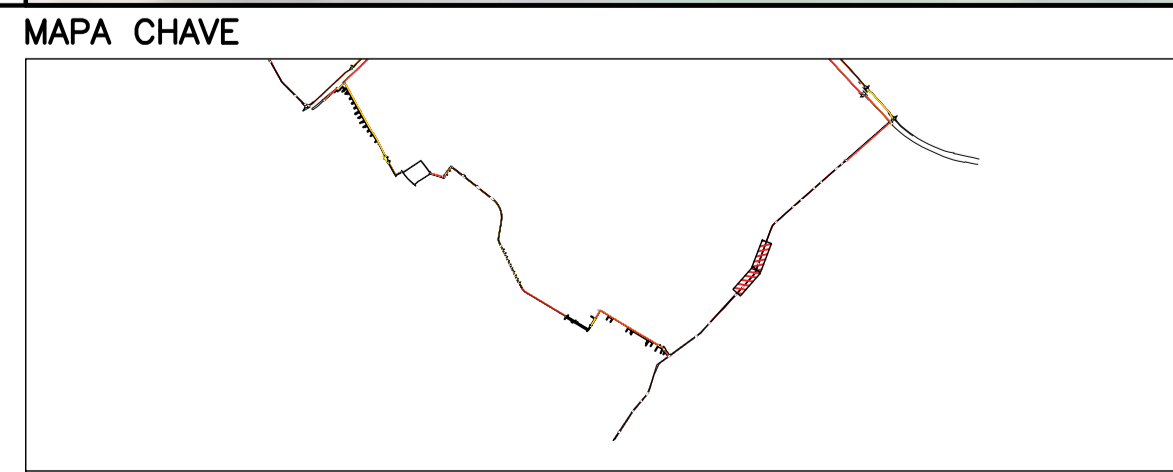







|  |                |                      |  |
|--|----------------|----------------------|--|
|  PREFEITURA MUNICIPAL DE ÁGUAS LINDAS DE GÓIAS<br>SECRETARIA MUNICIPAL DE GESTÃO ESTRATÉGICA - DEPARTAMENTO DE ENGENHARIA |                |                      |  PREFEITURA DE<br>ÁGUAS LINDAS DE GÓIAS |
| PROPRIETÁRIO: PREFEITURA MUNICIPAL DE ÁGUAS LINDAS DE GÓIAS  |                |                      |  |
| AUTOR DO PROJETO / RESPONSÁVEL TÉCNICO: INGRIDE SILVA ARBAGE   |                | CREA:1019971509/D-GO |  |
| DESENHO: LUCAS PIMENTA   |                |                      |  |
| CONTEÚDO: PROJETO EXECUTIVO DE SINALIZAÇÃO DE CICLOVIA   |                |                      |  |
| ENDEREÇO: DIVERSOS BAIRROS   |                |                      |  |
| ESC: 1:500   | DATA: NOV/2022 | PRANCHA: 32/35       | VISTO: INGRIDE SILVA ARBAGE  |

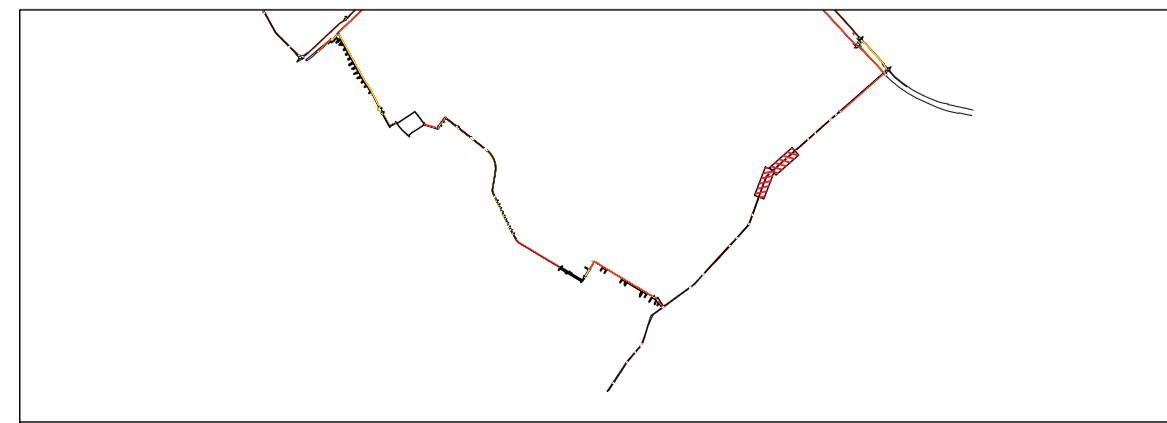


MAPA CHAVE




|   |                |  |
|---|----------------|--|
|  PREFEITURA MUNICIPAL DE ÁGUAS LINDAS DE GÓIAS<br><small>SECRETARIA MUNICIPAL DE GESTÃO ESTRATÉGICA - DEPARTAMENTO DE ENGENHARIA</small> |                |  PREFEITURA DE<br>ÁGUAS LINDAS DE GÓIAS |
| PROPRIETÁRIO: PREFEITURA MUNICIPAL DE ÁGUAS LINDAS DE GÓIAS   |                |  |
| AUTOR DO PROJETO / RESPONSÁVEL TÉCNICO: INGRIDE SILVA ARBAGE  |                | CREA:1019971509/D-GO   |
| DESENHO: LUCAS PIMENTA  |                |  |
| CONTEÚDO: PROJETO EXECUTIVO DE SINALIZAÇÃO DE CICLOVIA  |                |  |
| ENDEREÇO: DIVERSOS BAIRROS  |                |  |
| ESC: 1:500  | DATA: NOV/2022 | PRANCHA: 33/35   |
| VISTO: INGRIDE SILVA ARBAGE   |                |  |

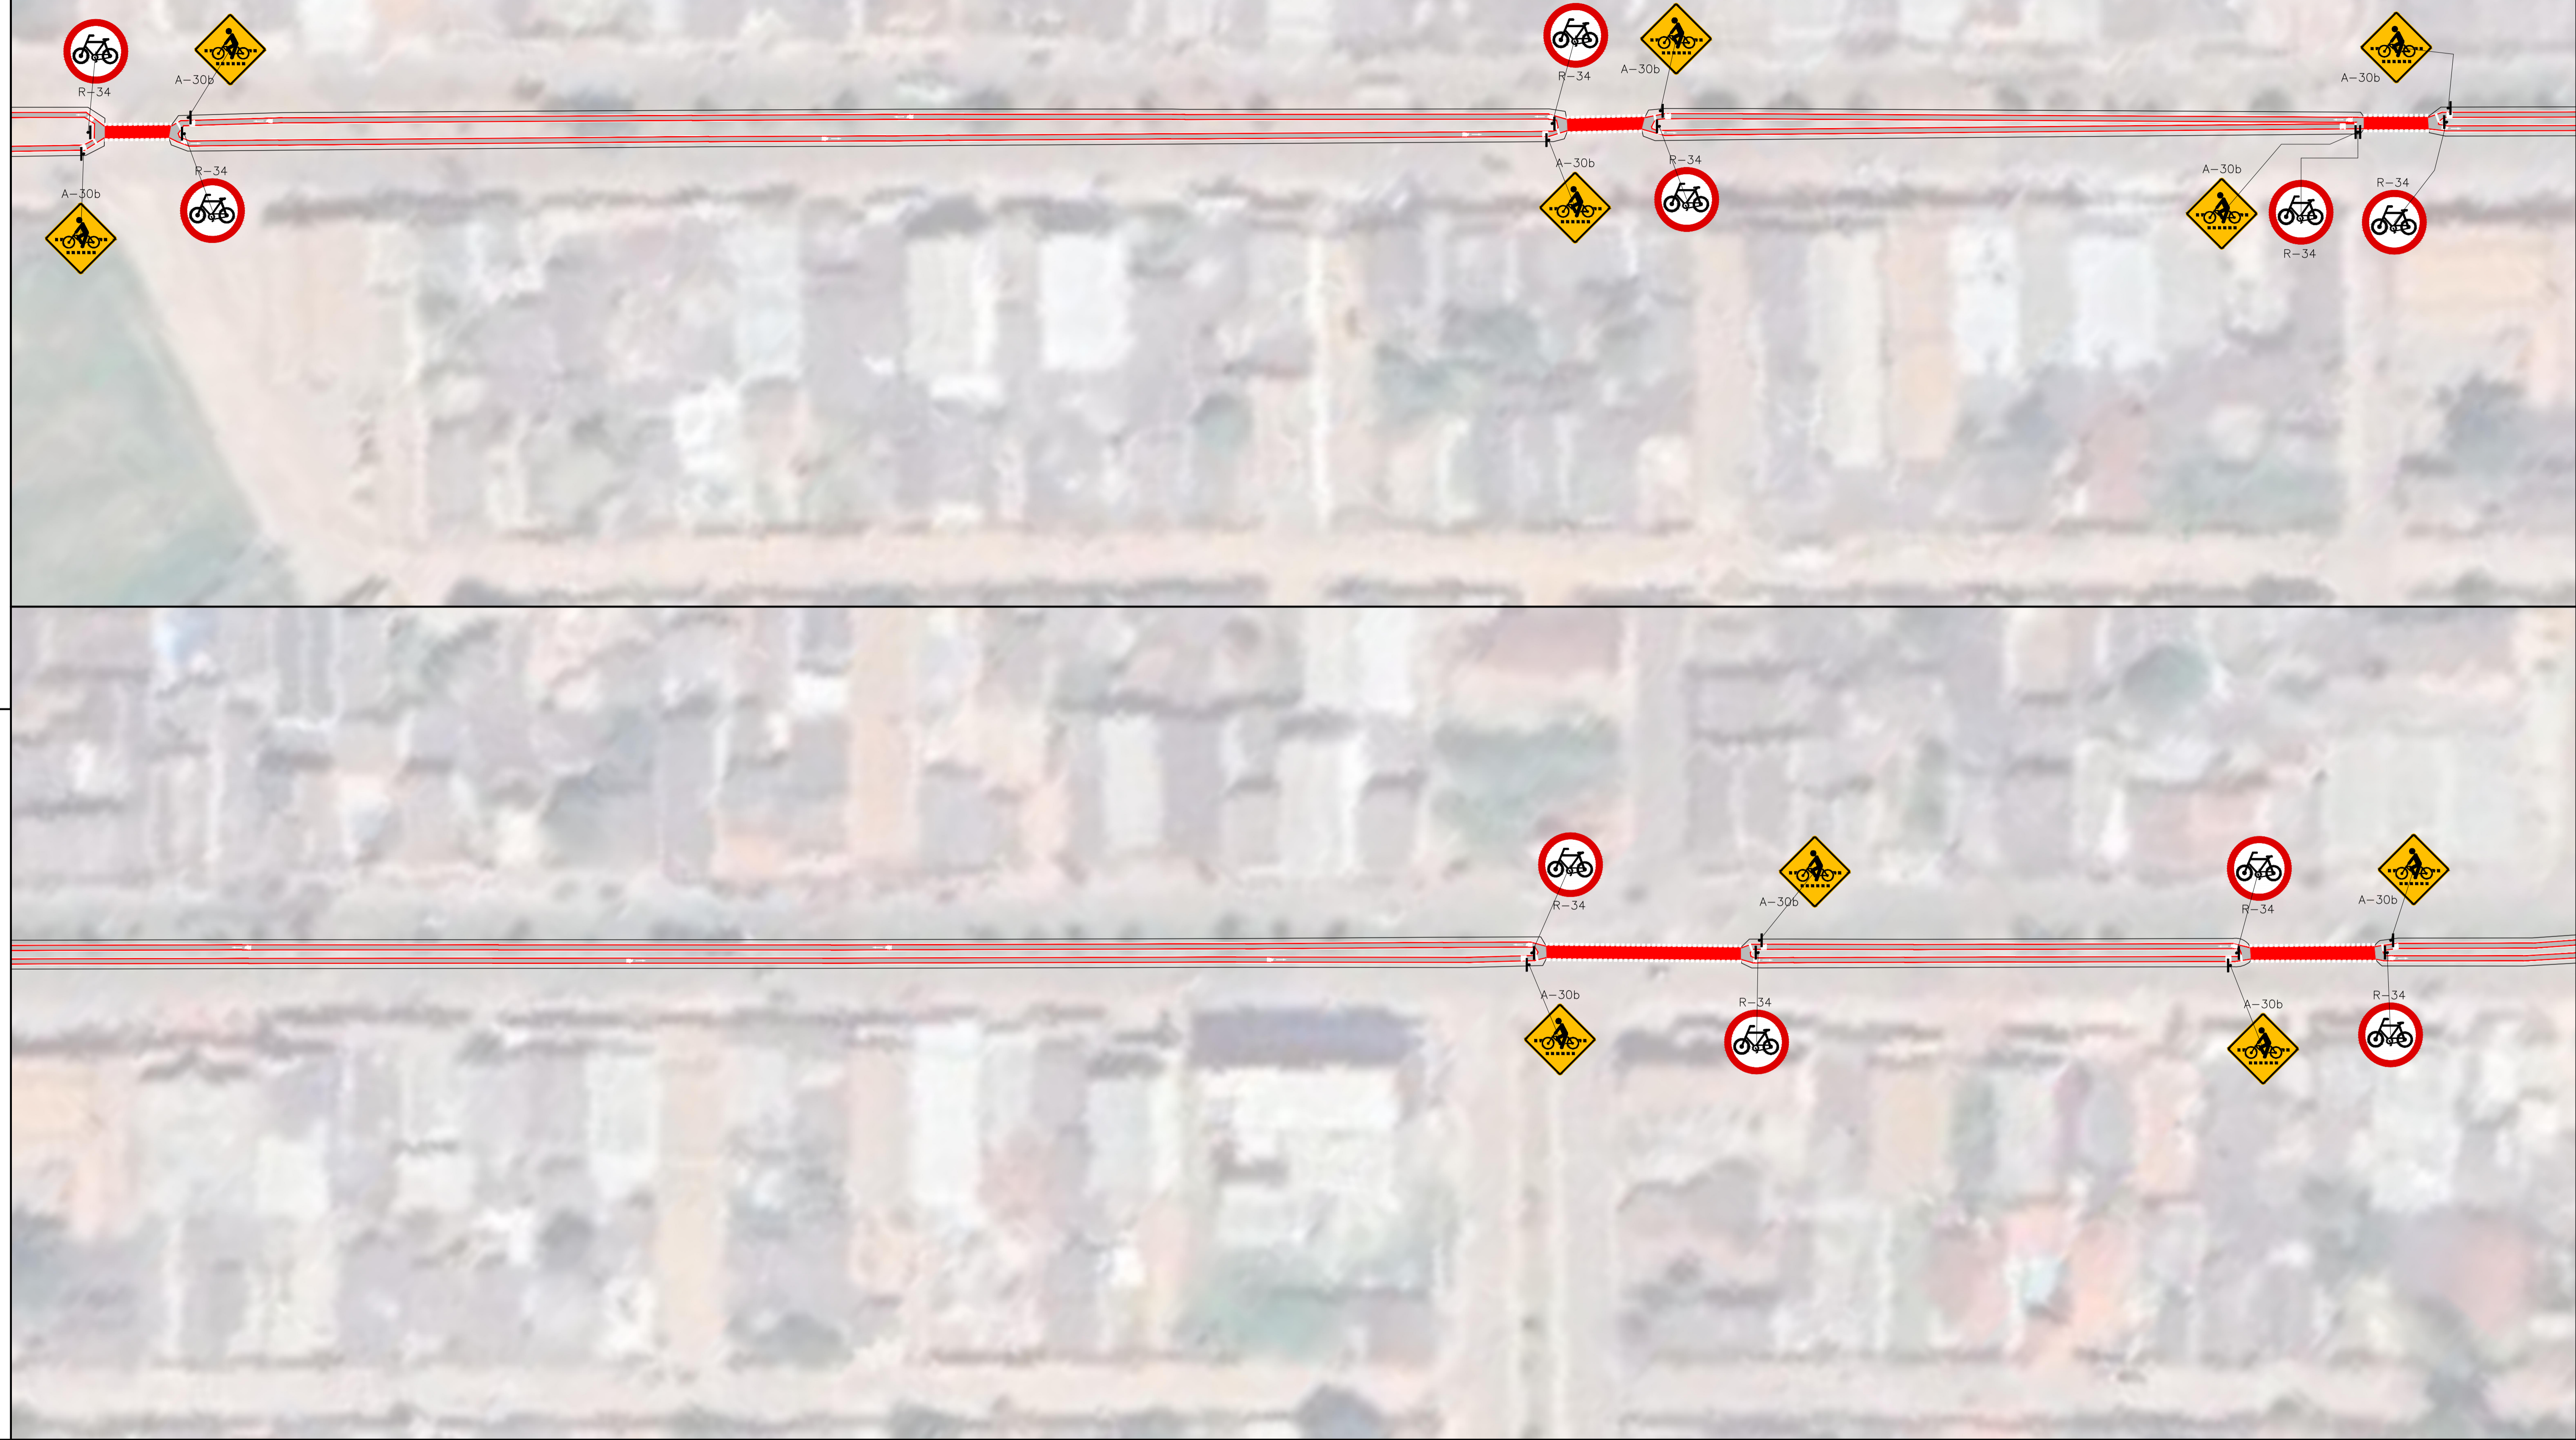

MAPA CHAVE

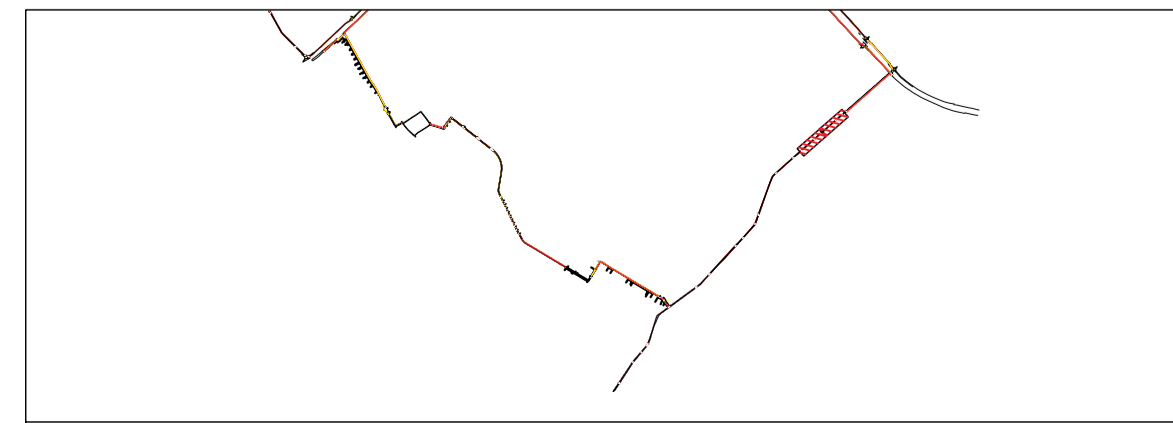

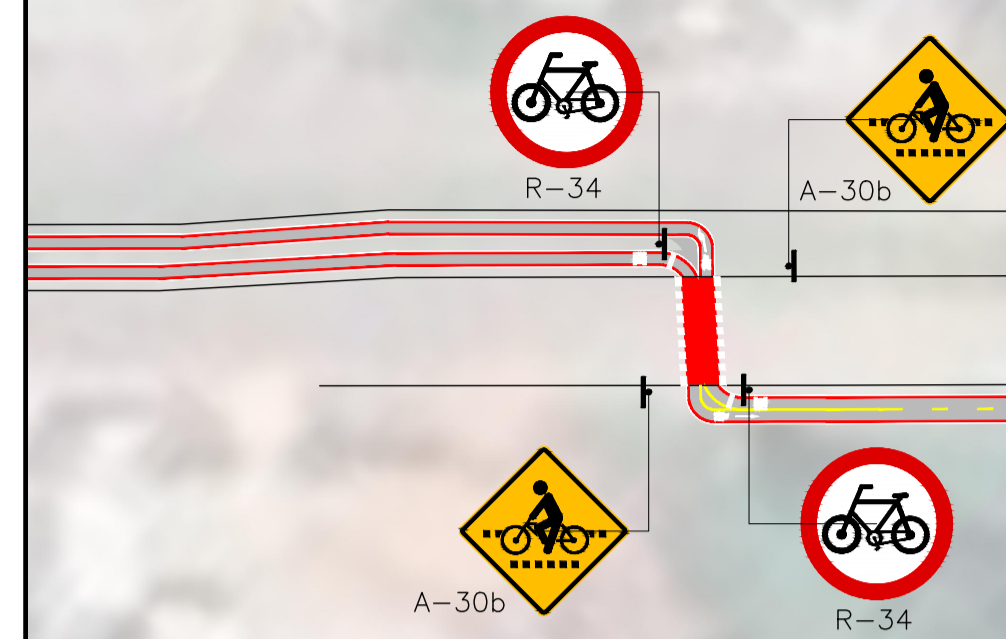

MAPA CHAVE

