
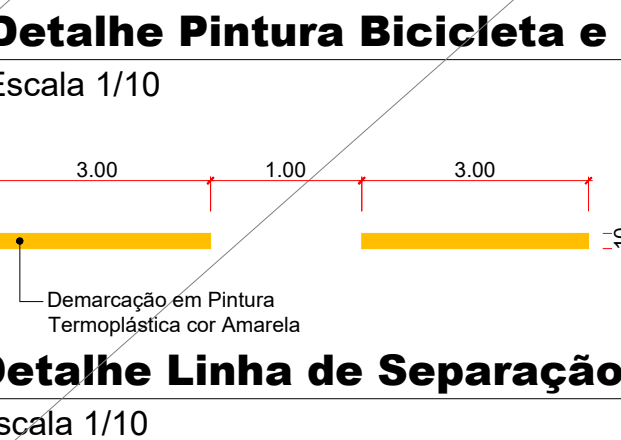
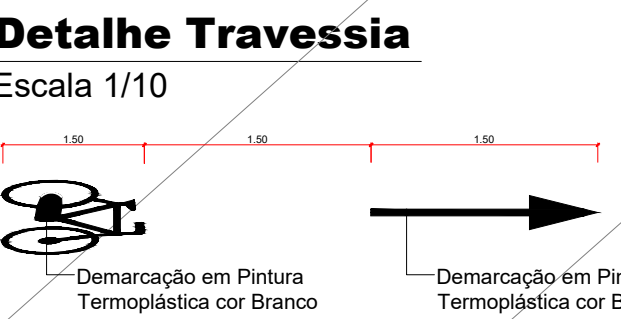
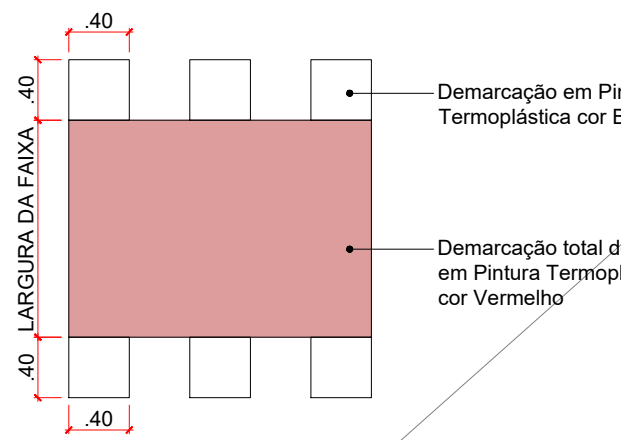
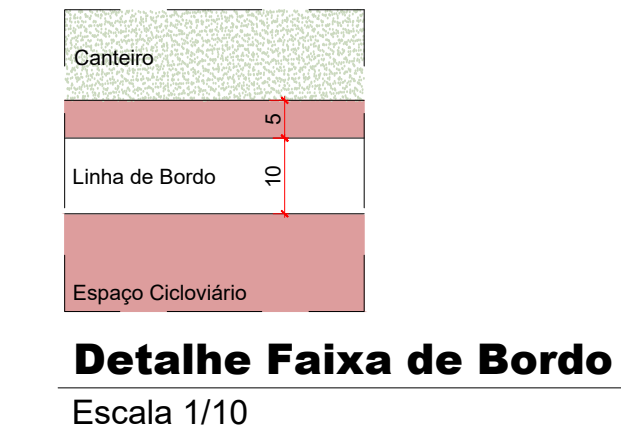
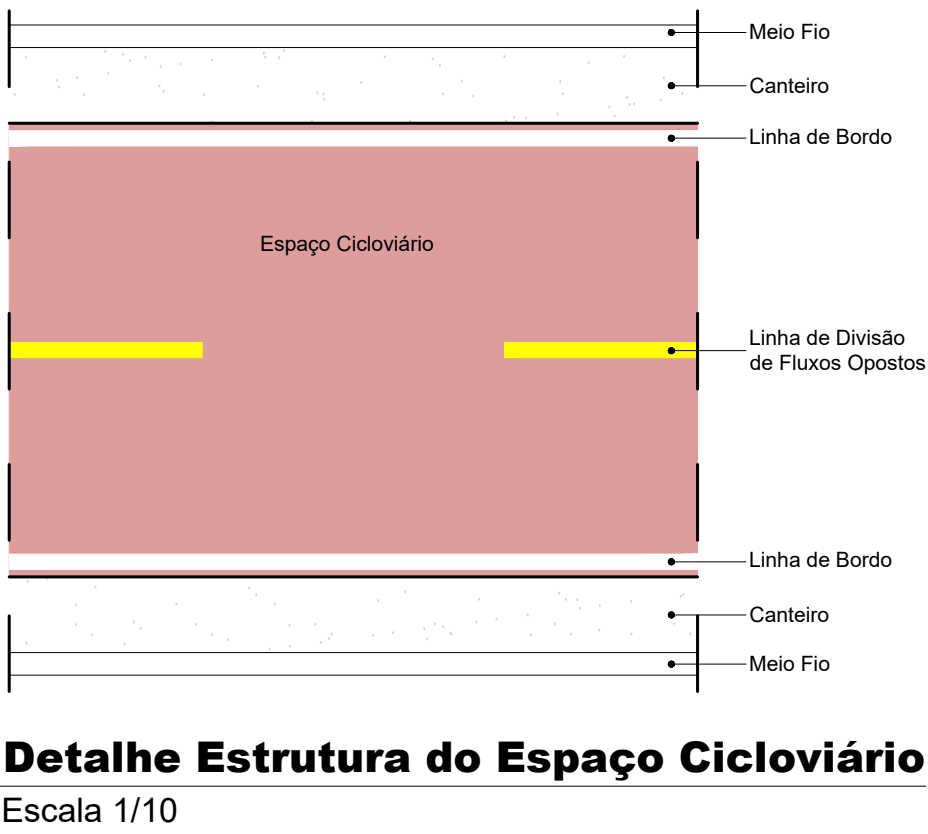


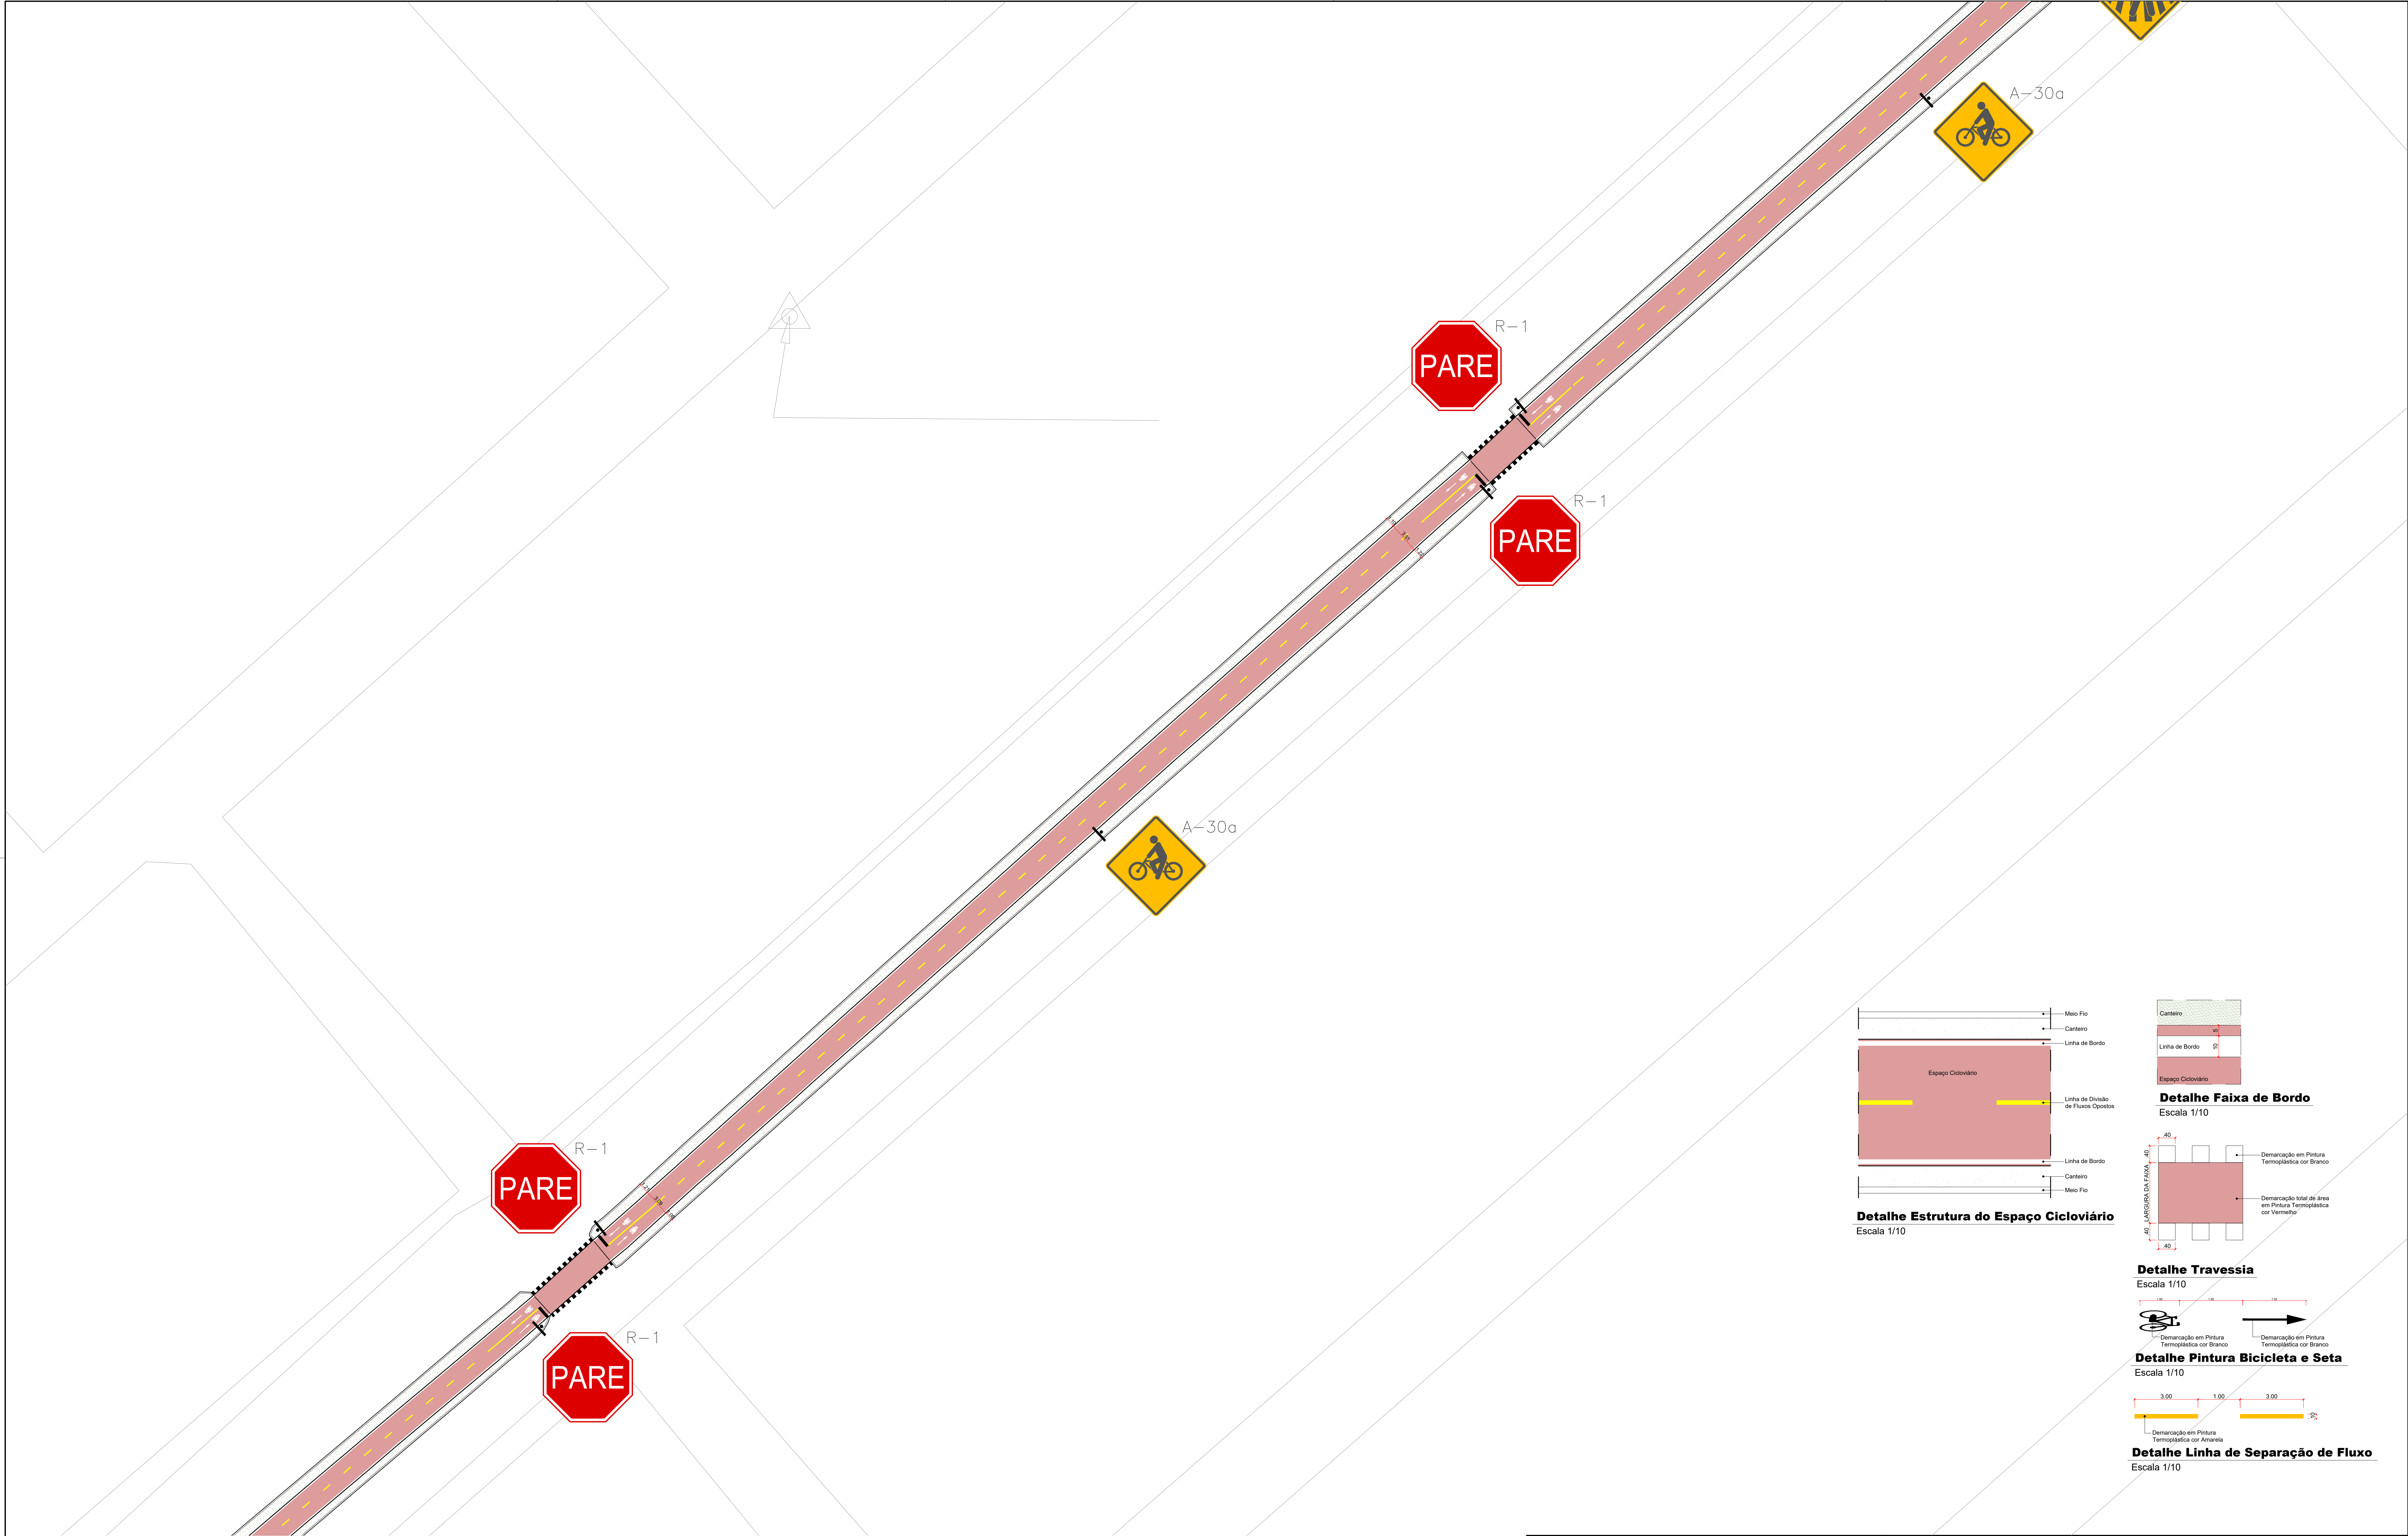

		ARQUITETO RESPONSÁVEL/CAU		PREFEITURA MUNICIPAL DE AGUAS LINDAS DE GOIÁS	
		CARLOS VINÍCIUS PARENTE CAU A191205-4		LOCAL/MUNICÍPIO	ÁGUAS LINDAS DE GOIÁS
				DATA:	JUN/2024
				TÍTULO:	AS BUILT
				ESCALA:	INDICADA
				LEVANTAMENTO – CICLOVIA	
COORDENADAS PONTO INICIAL Lat. -15.759956° Long. -48.262550°		COORDENADAS PONTO FINAL Lat. -15.793551° Long. -48.290677°		FOLHA: 02/23	