
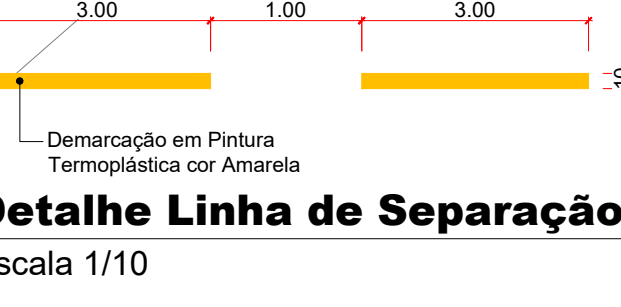
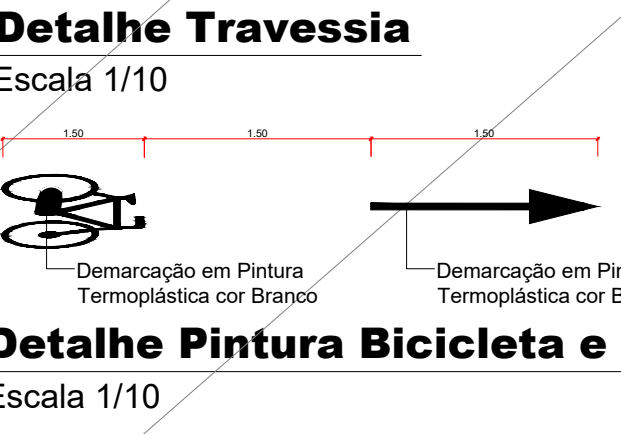
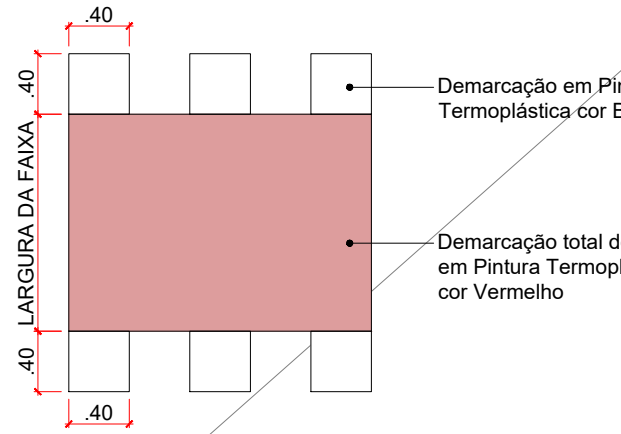
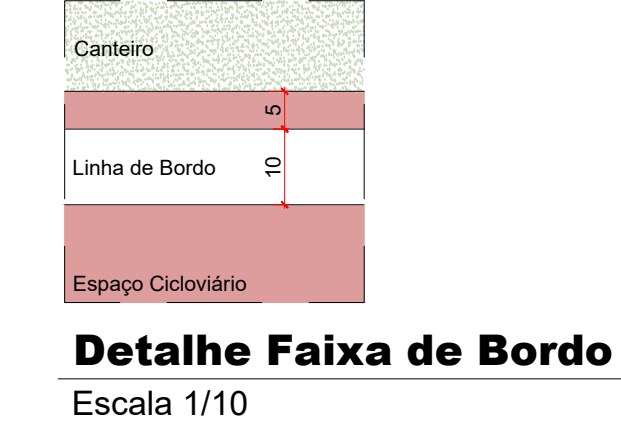
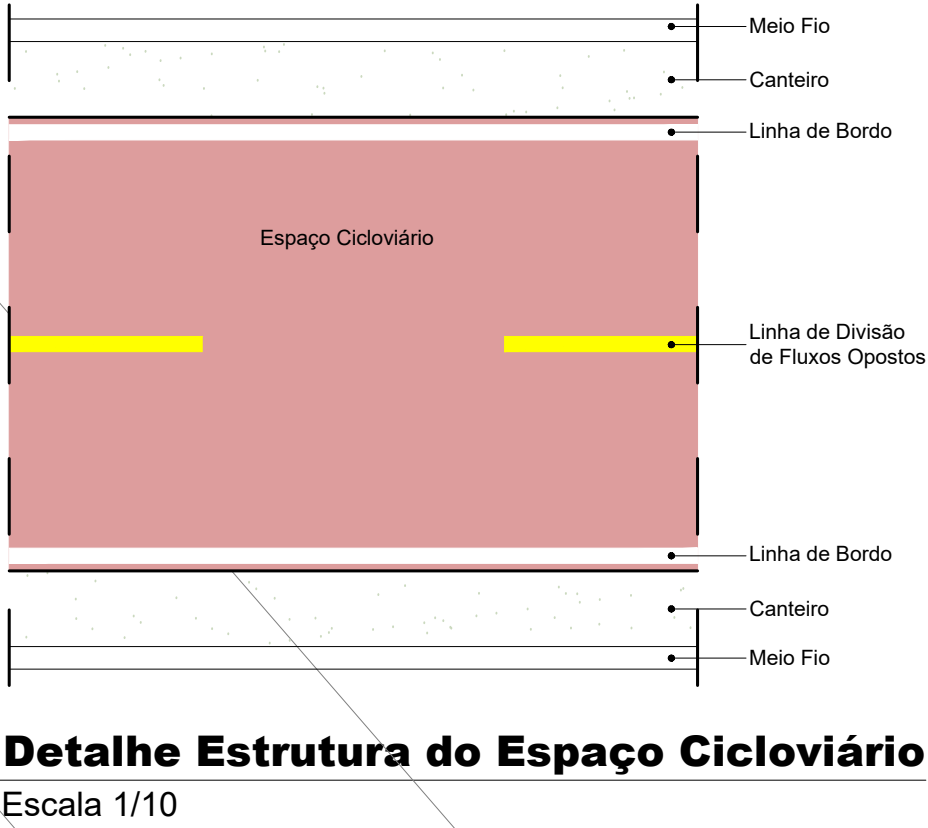


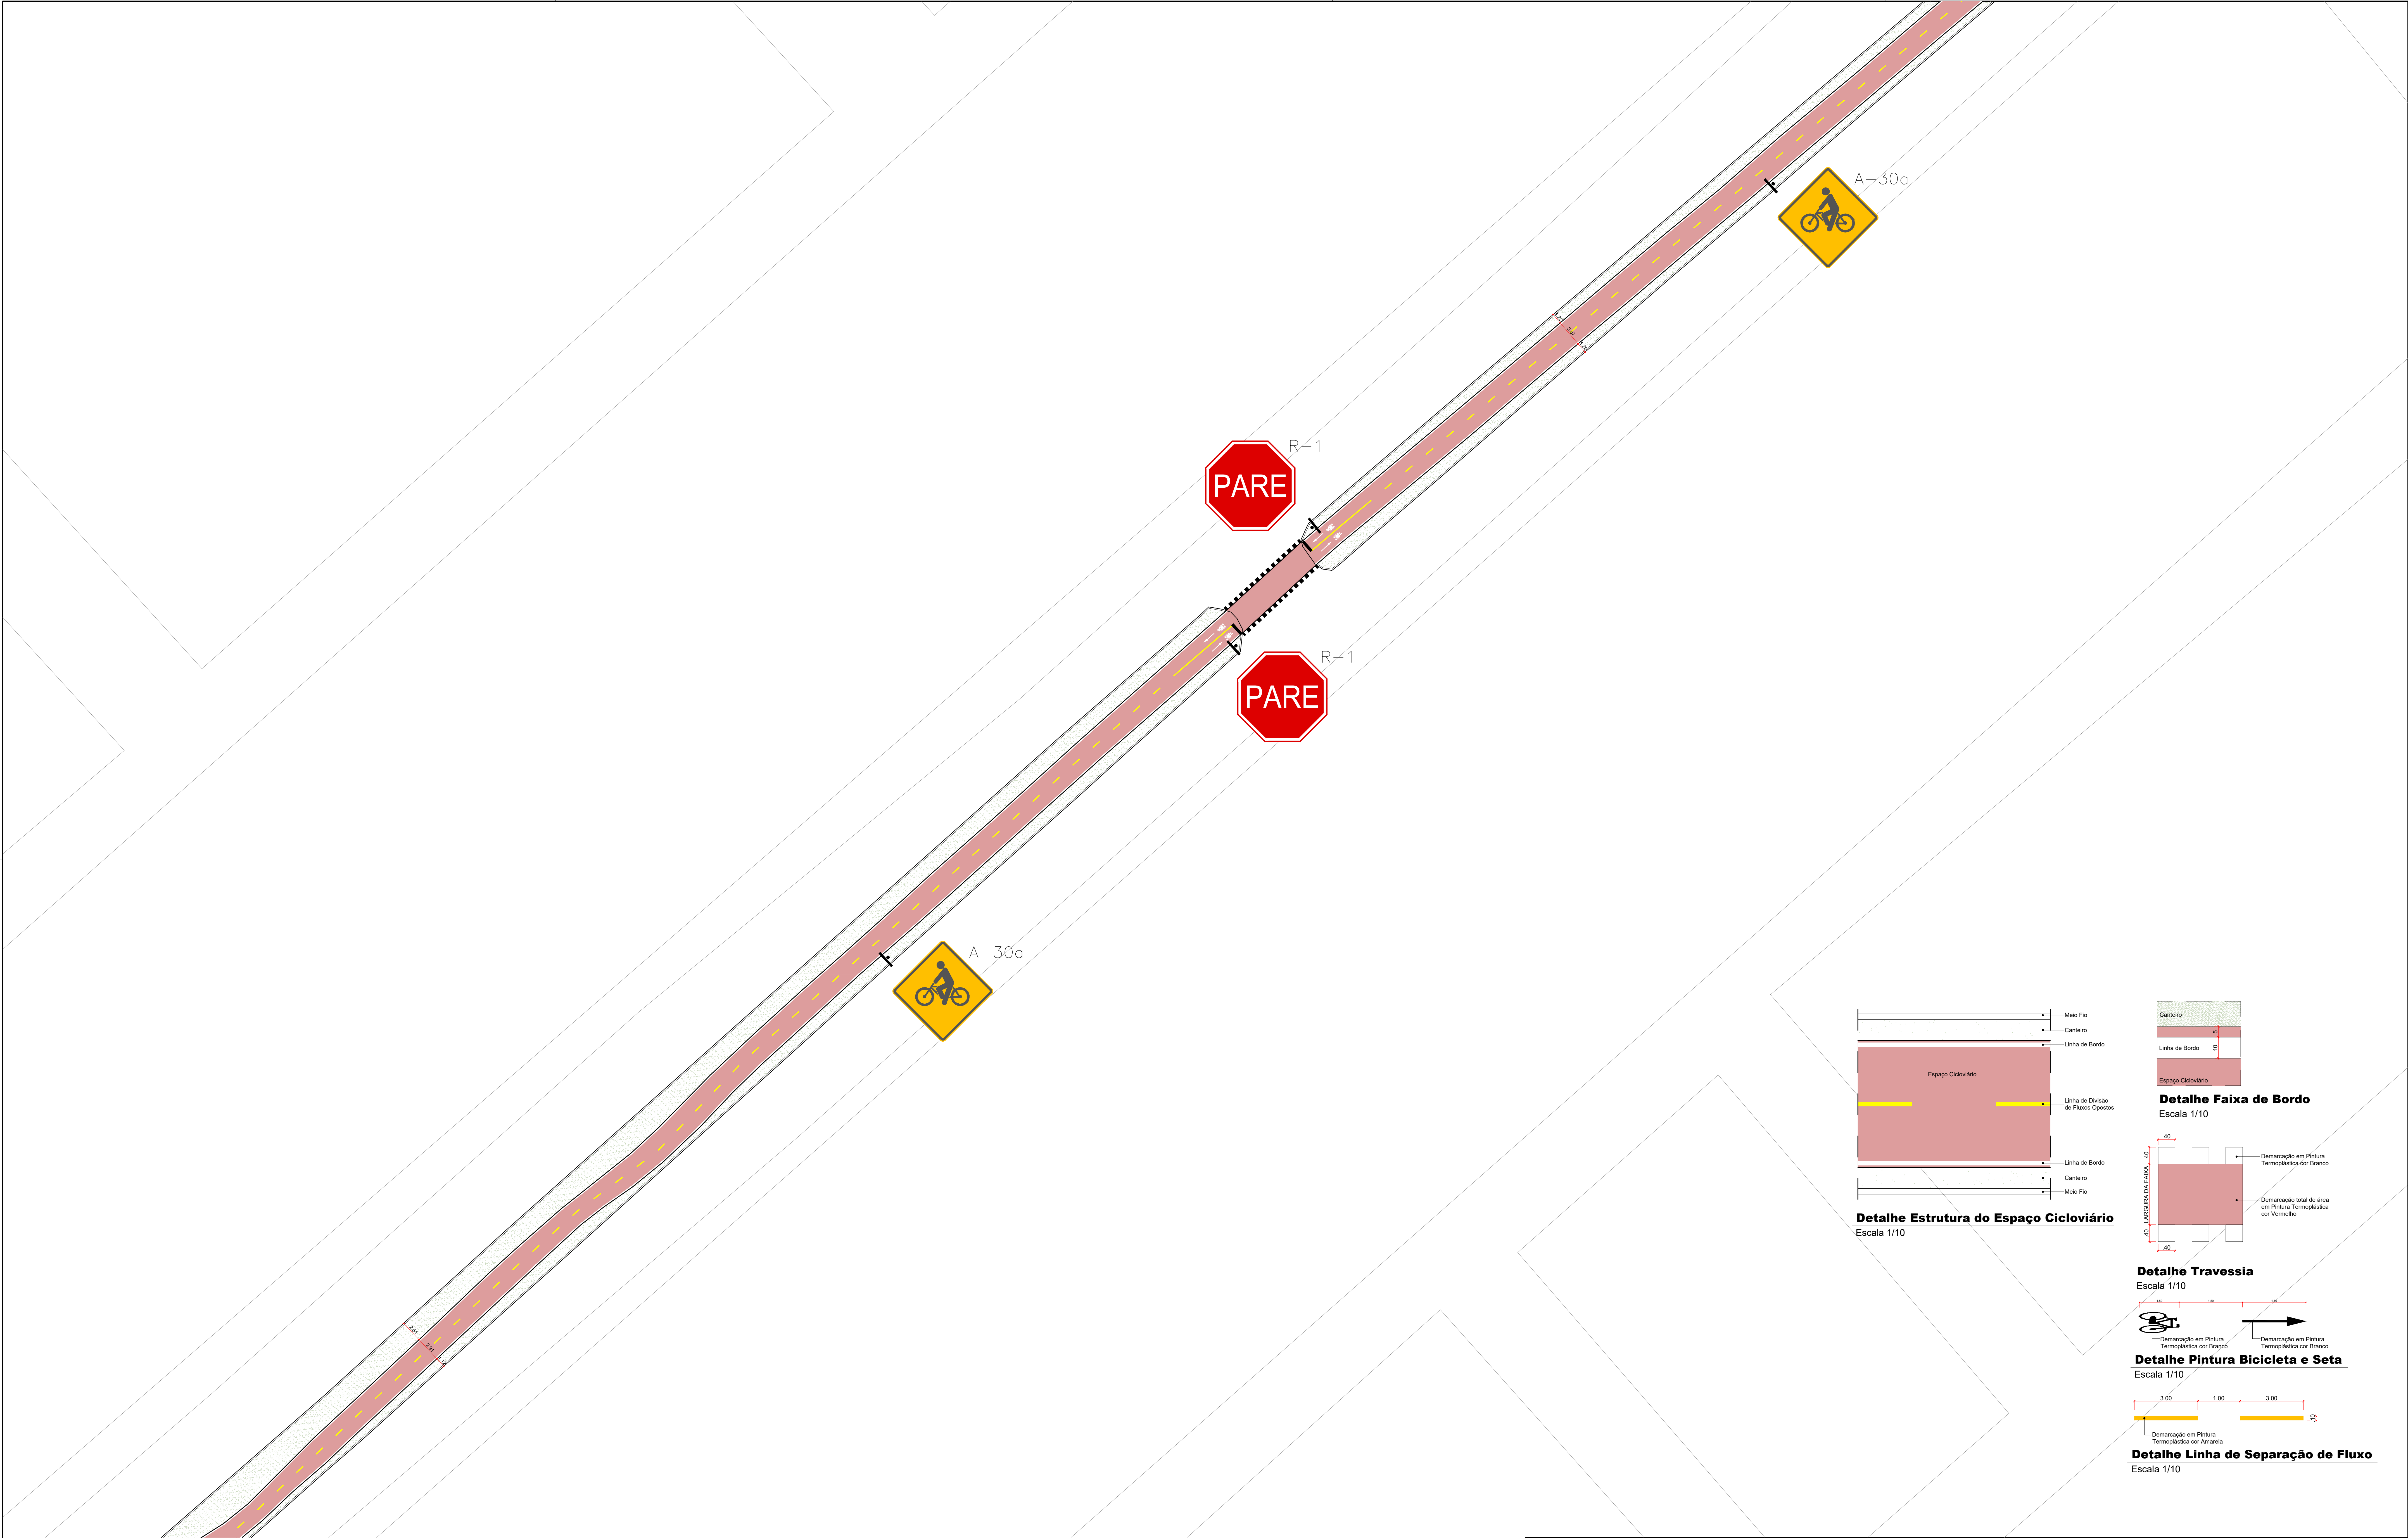

COORDENADAS PONTO INICIAL Lat. -15.759956° Long. -48.262550°		COORDENADAS PONTO FINAL Lat. -15.793551° Long. -48.290677°		PREFEITURA MUNICIPAL DE AGUAS LINDAS DE GOIÁS	
				LOCAL/MUNICÍPIO	ÁGUAS LINDAS DE GOIÁS
CARLOS VINÍCIUS PARENTE CAU A191205-4		ARQUITETO RESPONSÁVEL/CAU		DATA:	JUN/2024
				TÍTULO:	AS BUILT
				LEVANTAMENTO - CICLOVIA	
				ESCALA:	INDICADA
				FOLHA:	03/23
				DESENHO:	