
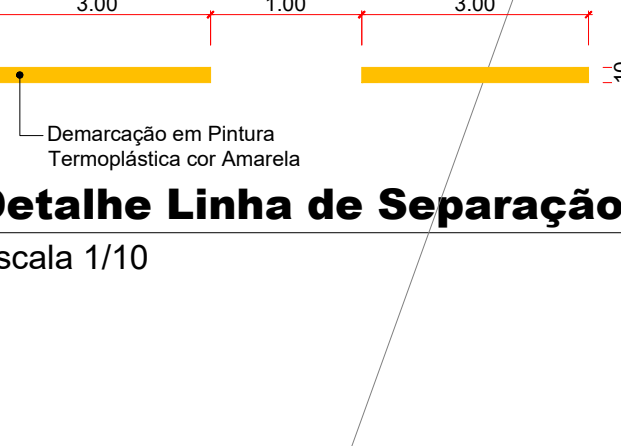
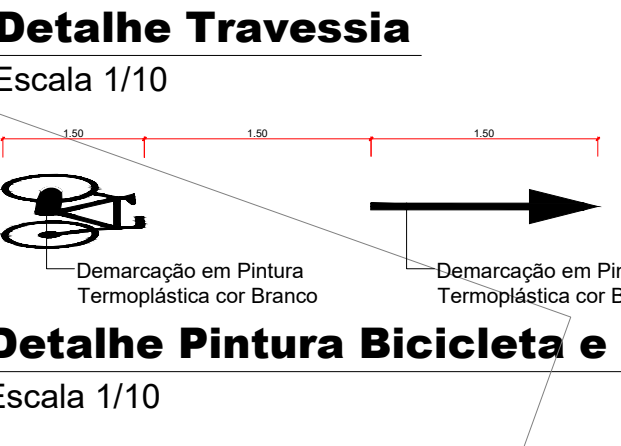
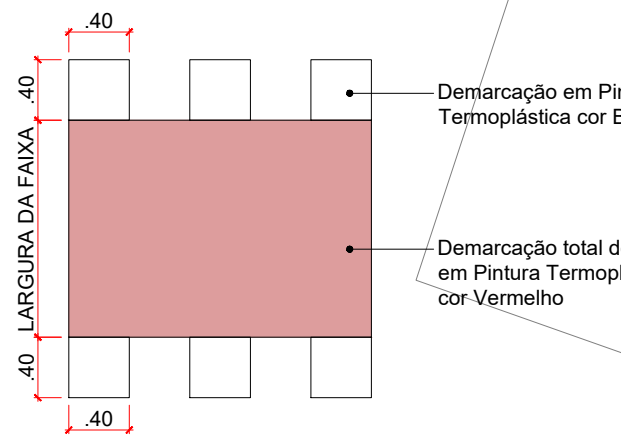
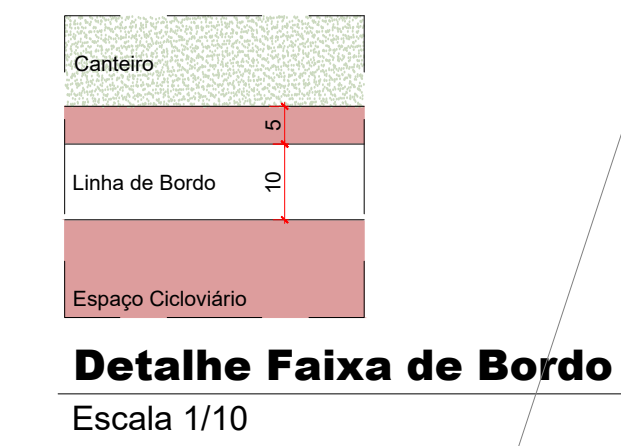
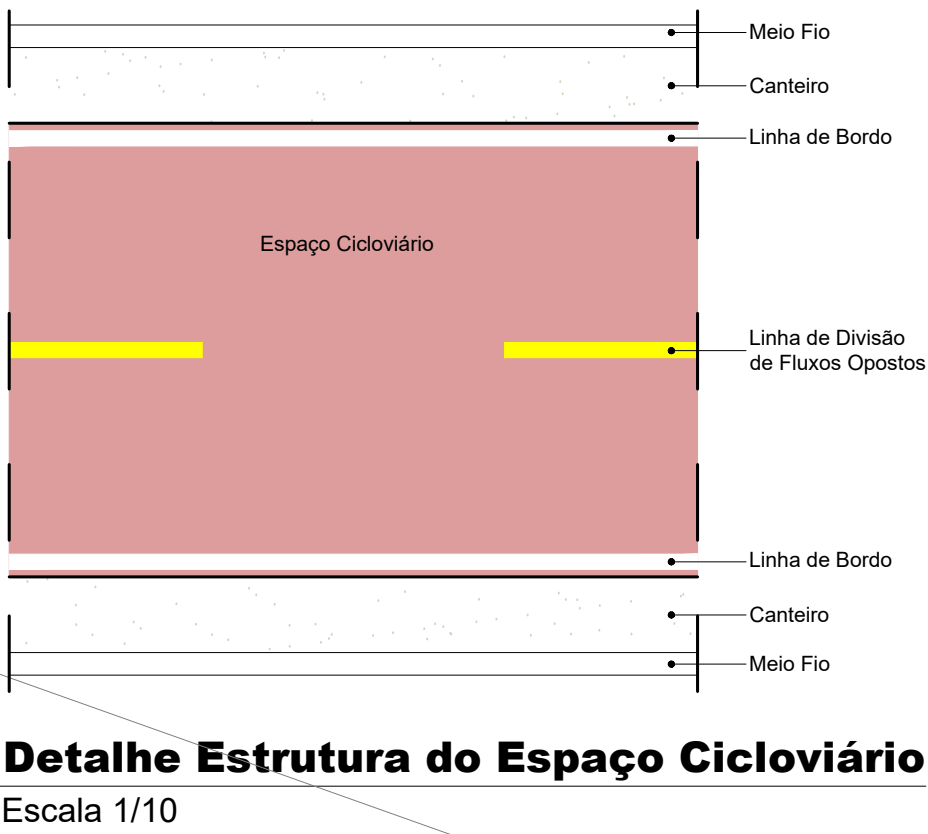


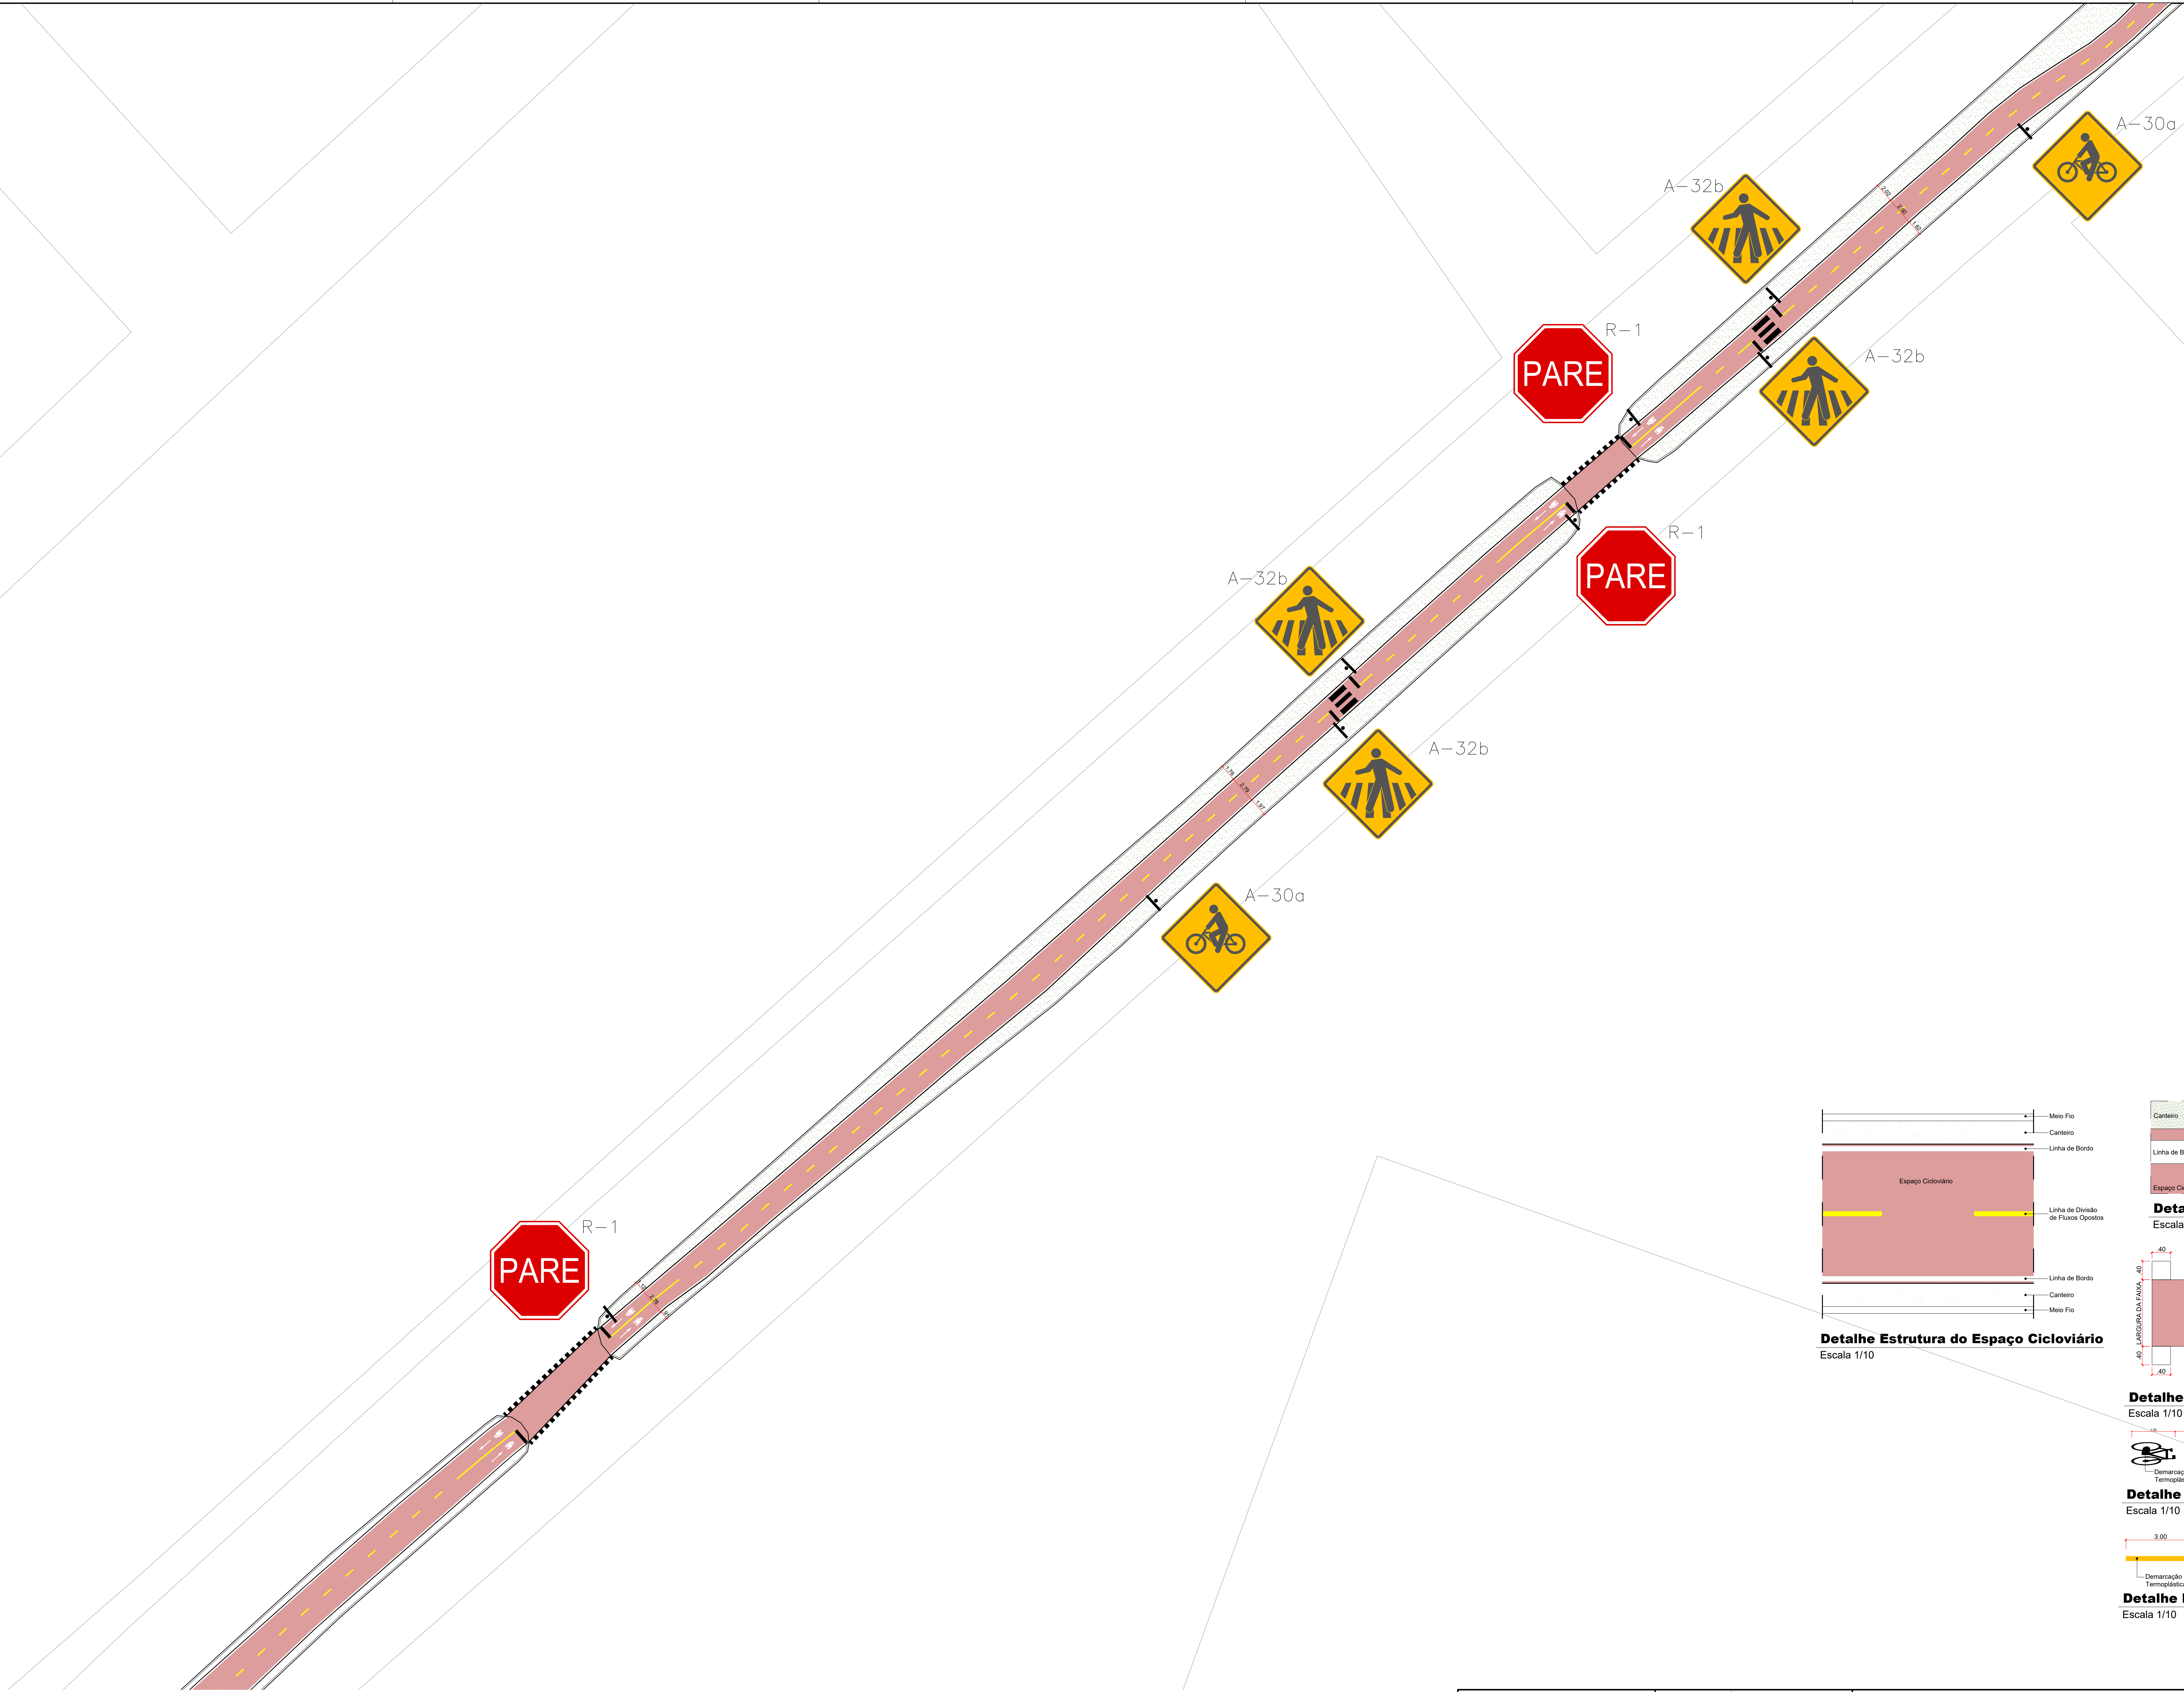

COORDENADAS PONTO INICIAL Lat. -15.759956° Long. -48.262550°		COORDENADAS PONTO FINAL Lat. -15.793551° Long. -48.290677°		ARQUITETO RESPONSÁVEL/CAU CARLOS VINÍCIUS PARENTE CAU A191205-4		PREFEITURA MUNICIPAL DE AGUAS LINDAS DE GOIÁS	
LOCAL/MUNICÍPIO		ÁGUAS LINDAS DE GOIÁS		TÍTULO		FOLHA:	
DATA:		JUN/2024		AS BUILT		04/23	
ESCALA:		INDICADA		LEVANTAMENTO - CICLOVIA		DESENHO:	