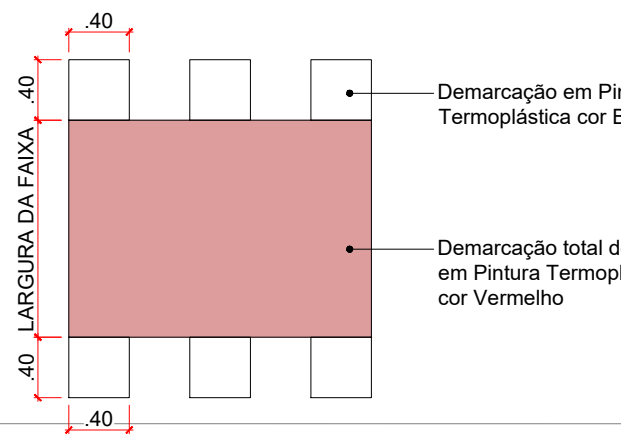
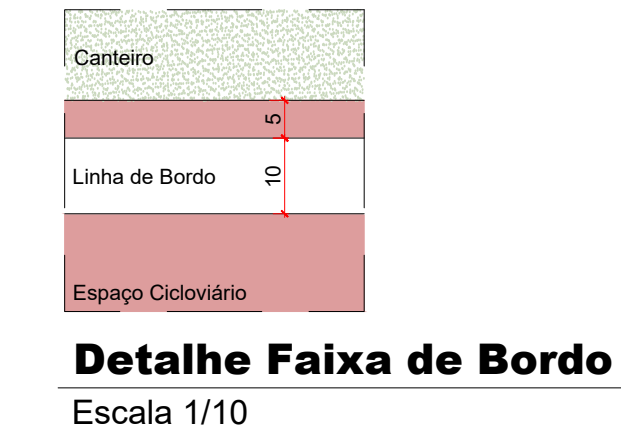
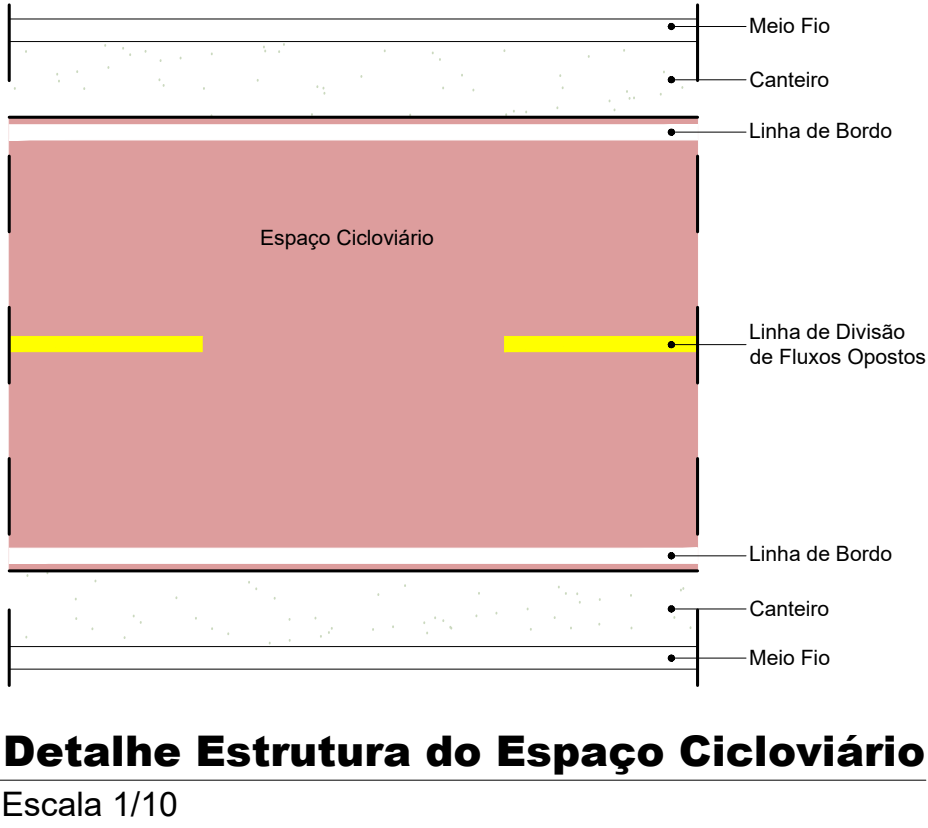
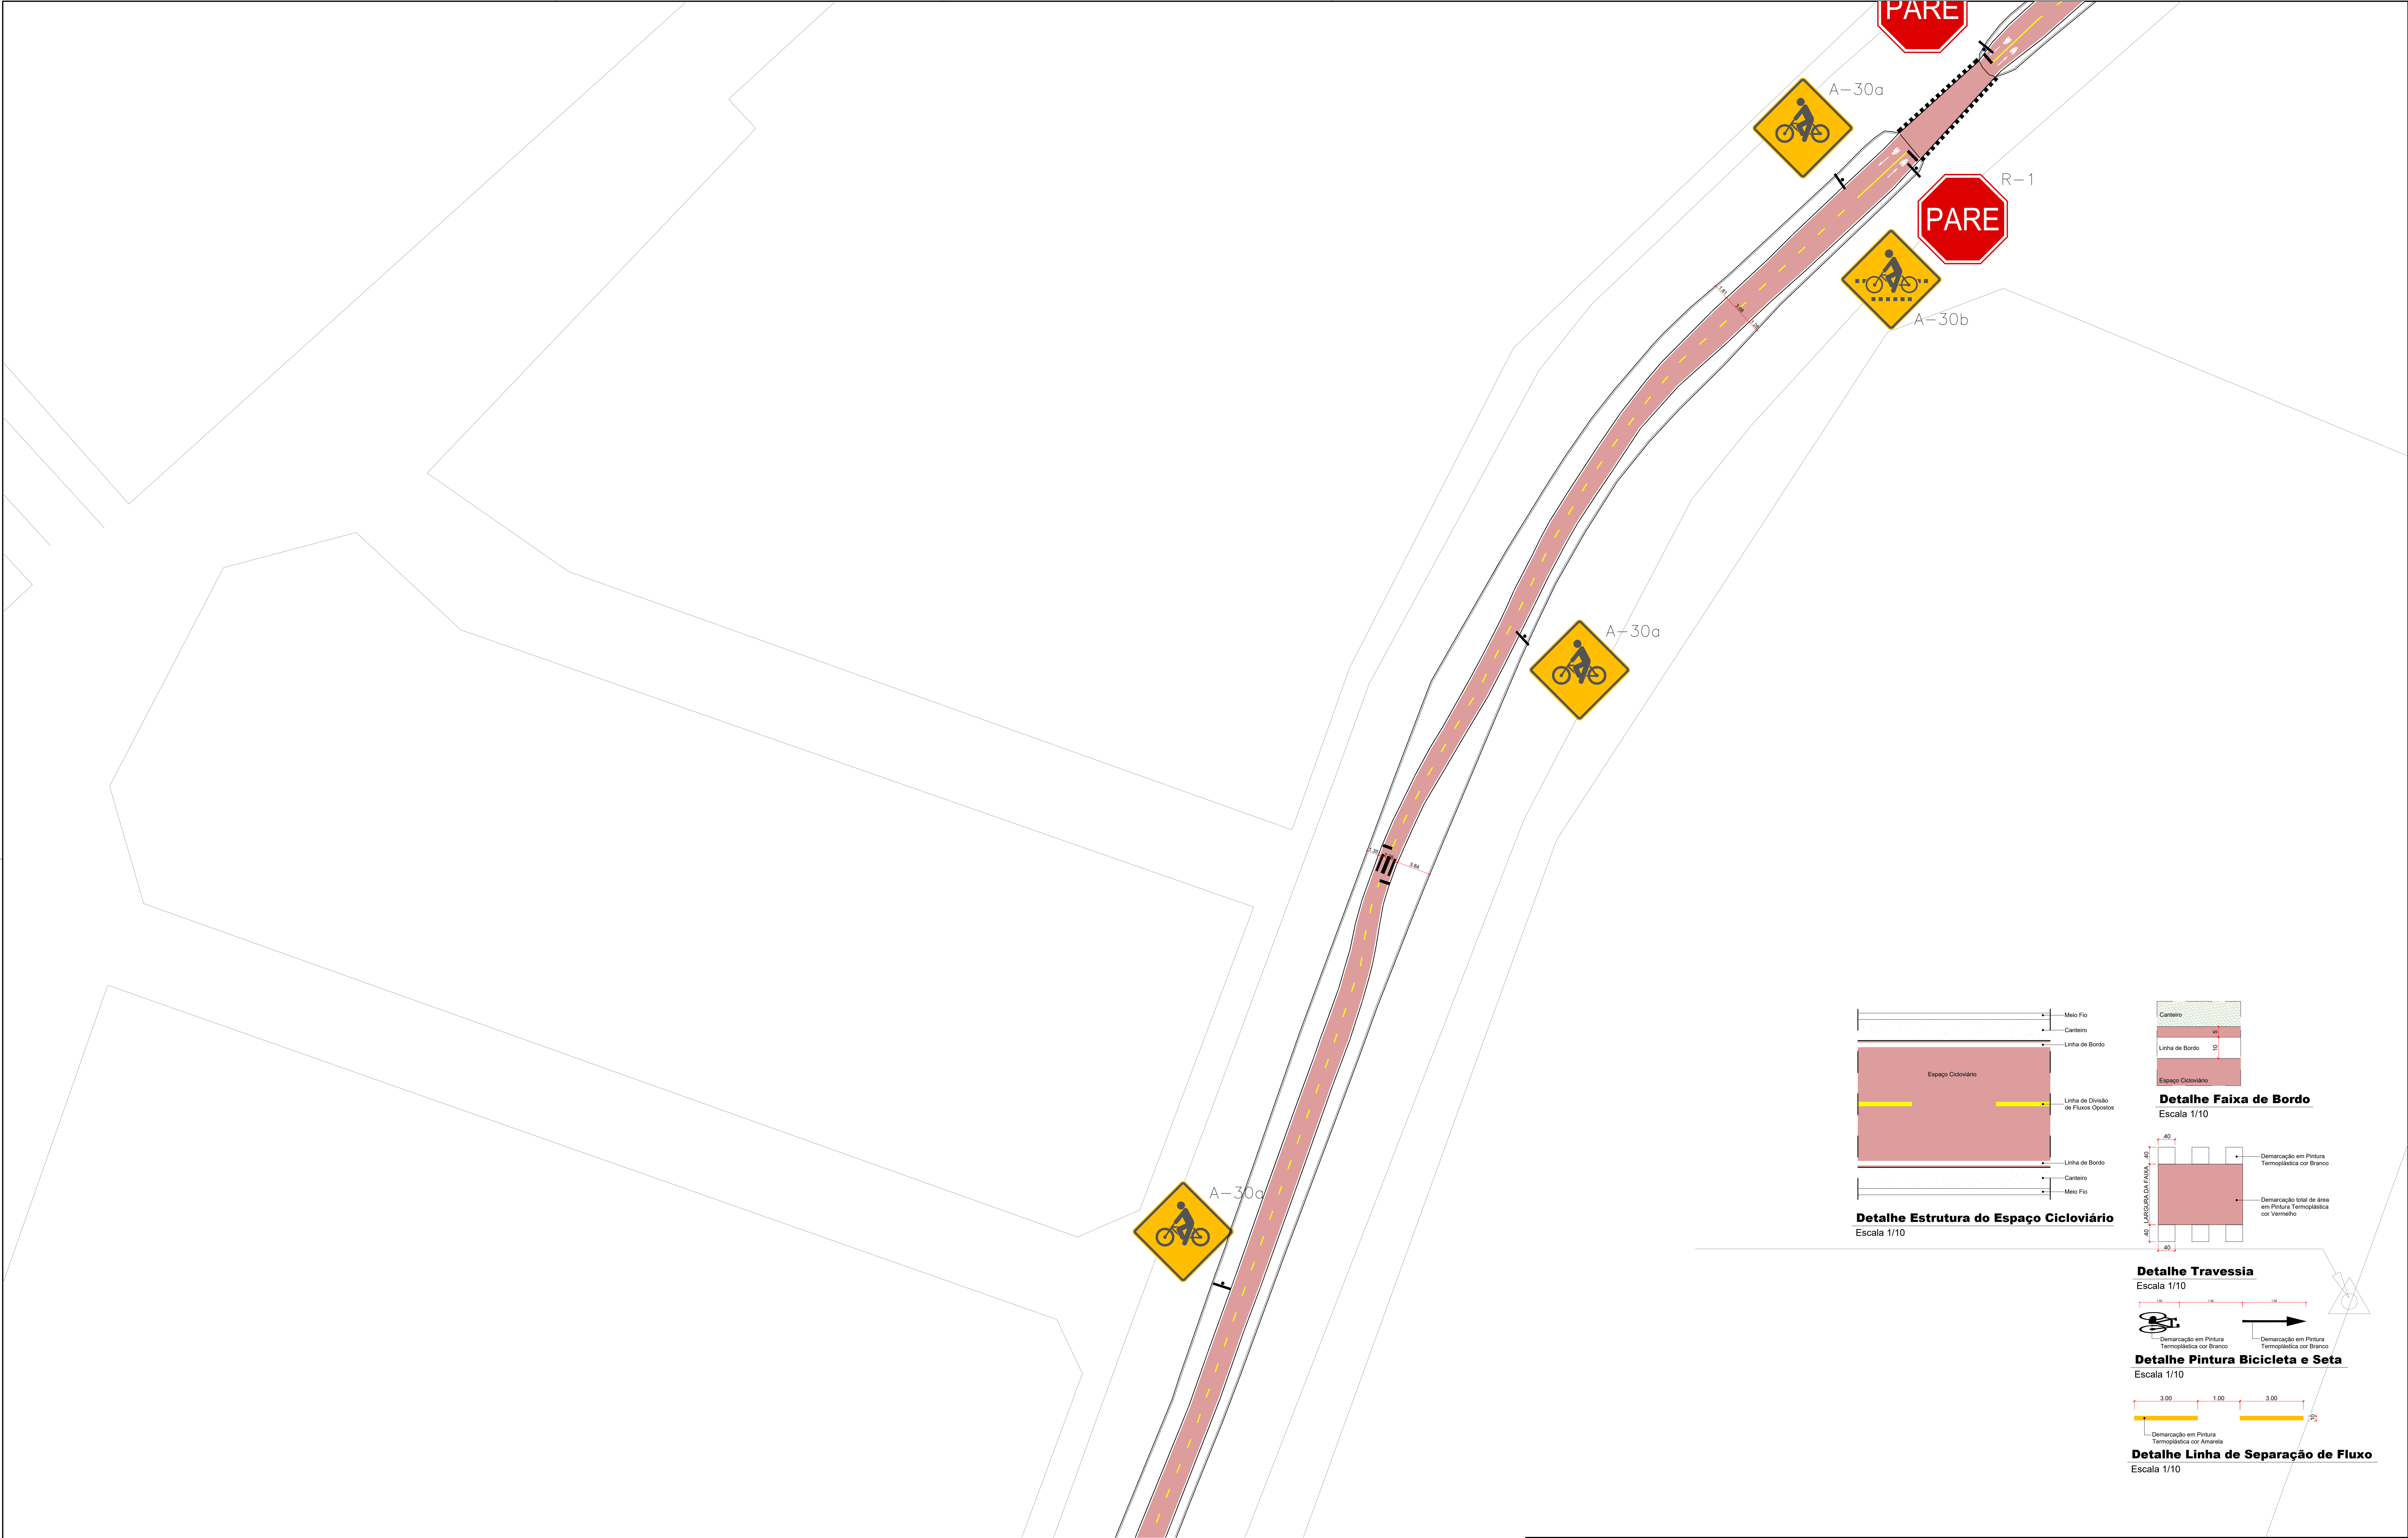


COORDENADAS PONTO INICIAL Lat. -15.759956° Long. -48.262550°		COORDENADAS PONTO FINAL Lat. -15.793551° Long. -48.290677°		PREFEITURA MUNICIPAL DE AGUAS LINDAS DE GOIÁS	
				LOCAL/MUNICÍPIO	ÁGUAS LINDAS DE GOIÁS
CARLOS VINÍCIUS PARENTE CAU A191205-4		JUN/2024		TÍTULO	AS BUILT
				ESCALA	INDICADA
				LEVANTAMENTO - CICLOVIA	
				FOLHA:	06/23
				DESENHO:	