
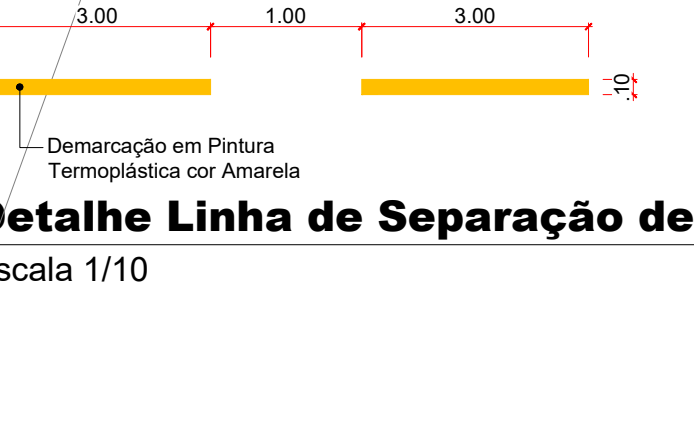
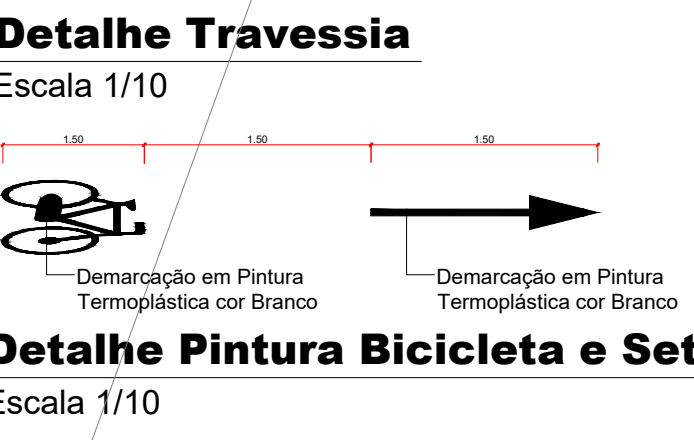
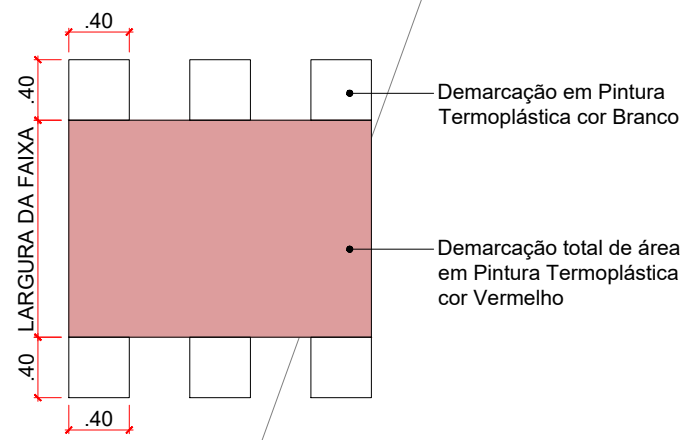
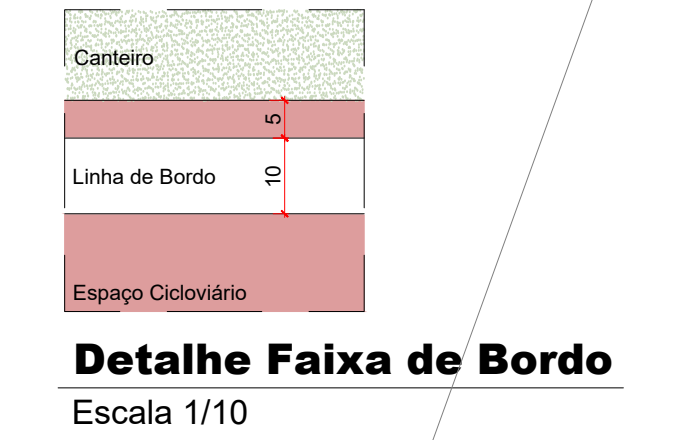
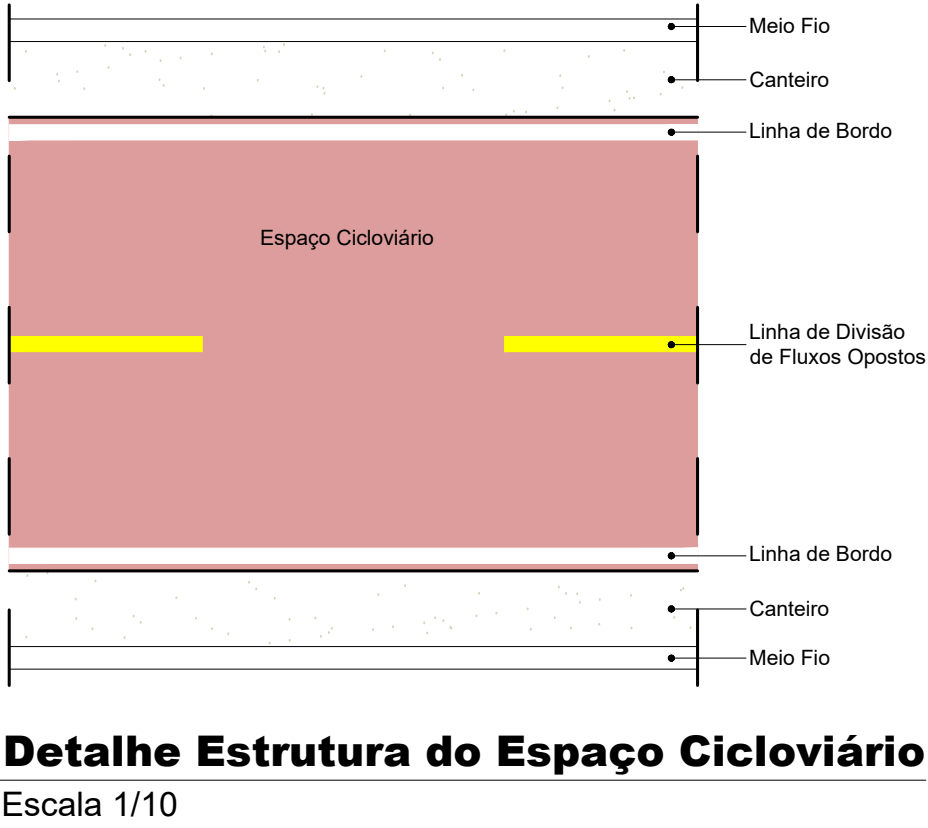


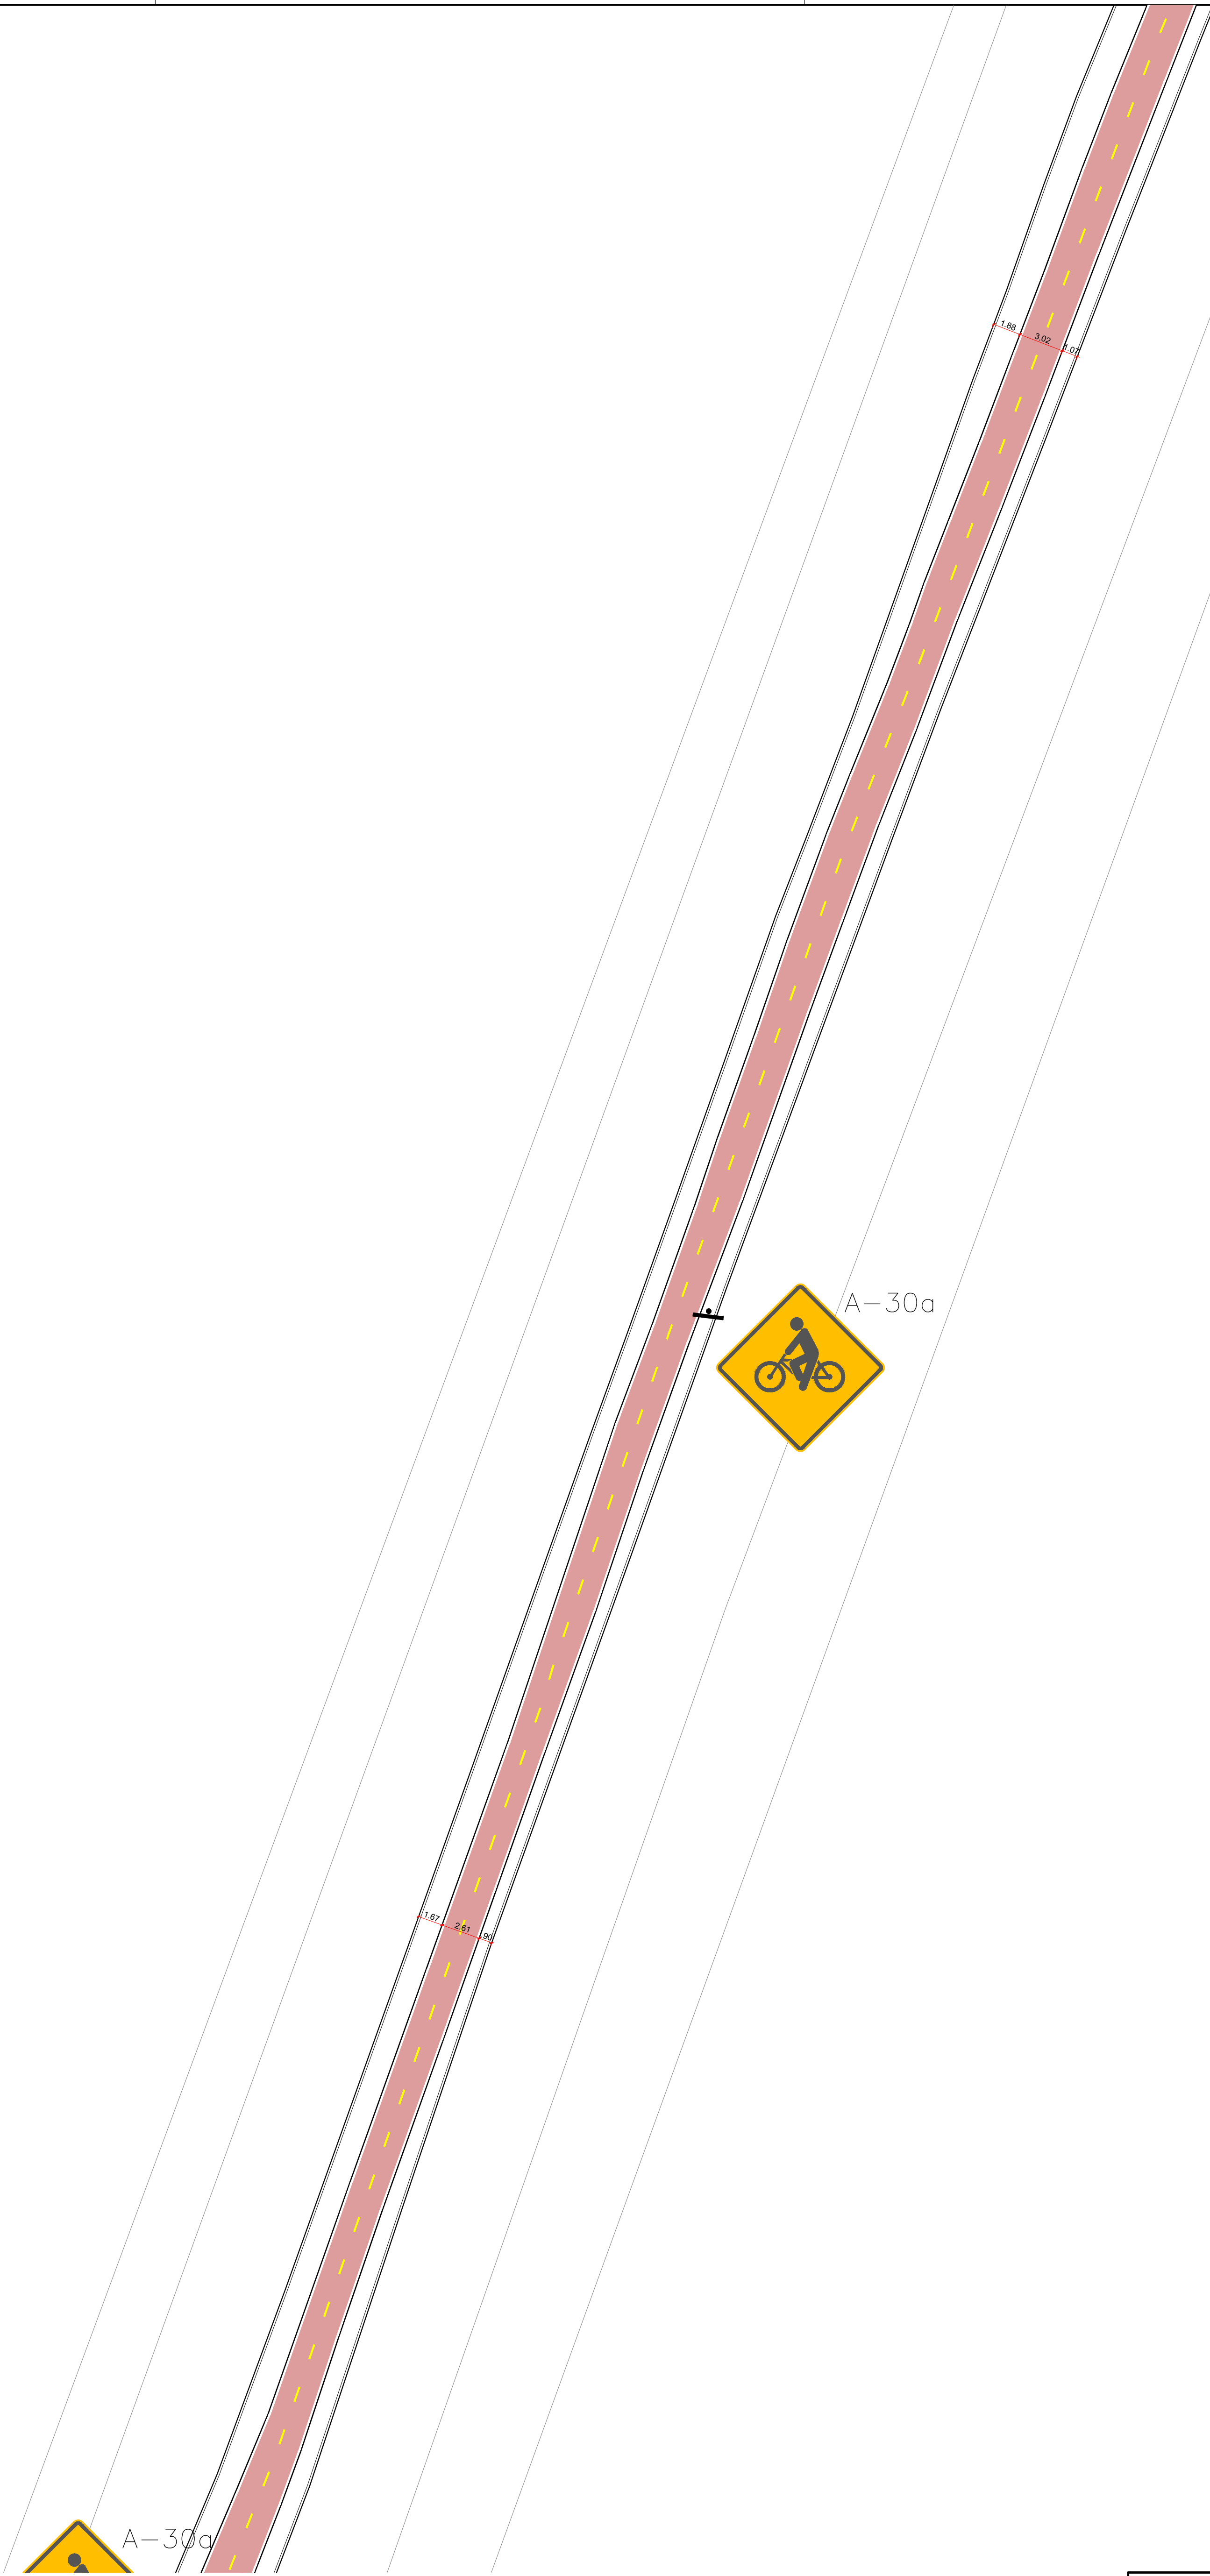

COORDENADAS PONTO INICIAL Lat. -15.759956° Long. -48.262550°		COORDENADAS PONTO FINAL Lat. -15.793551° Long. -48.290677°		PREFEITURA MUNICIPAL DE AGUAS LINDAS DE GOIÁS	
				LOCAL/MUNICÍPIO	ÁGUAS LINDAS DE GOIÁS
CARLOS VINICIUS PARENTE CAU A191205-4		TÍTULO		DATA	JUN / 2024
				ESCALA	INDICADA
				LEVANTAMENTO - CICLOVIA	
				FOLHA: 07/23	