
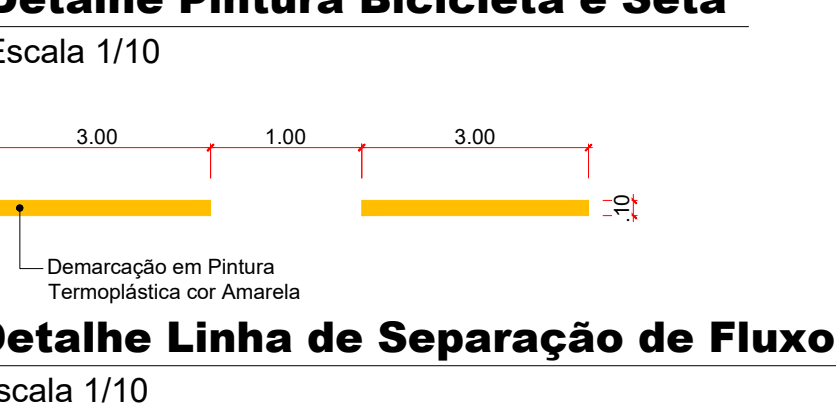
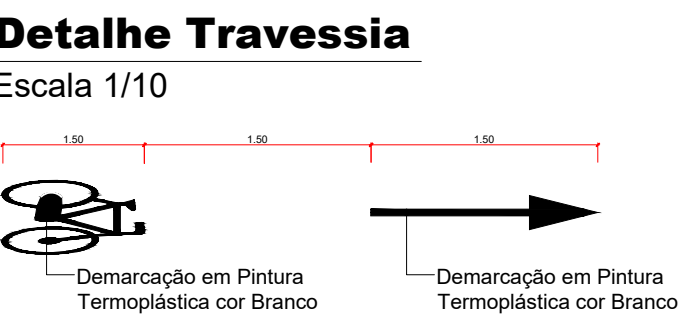
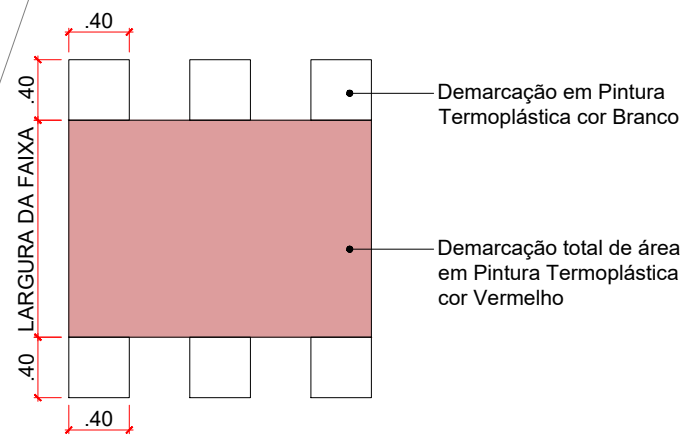
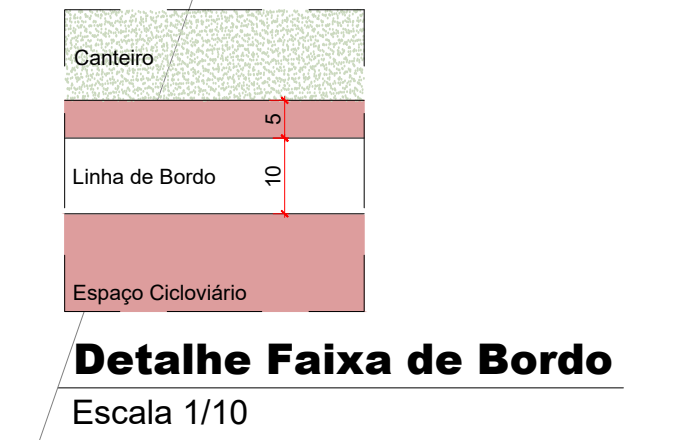
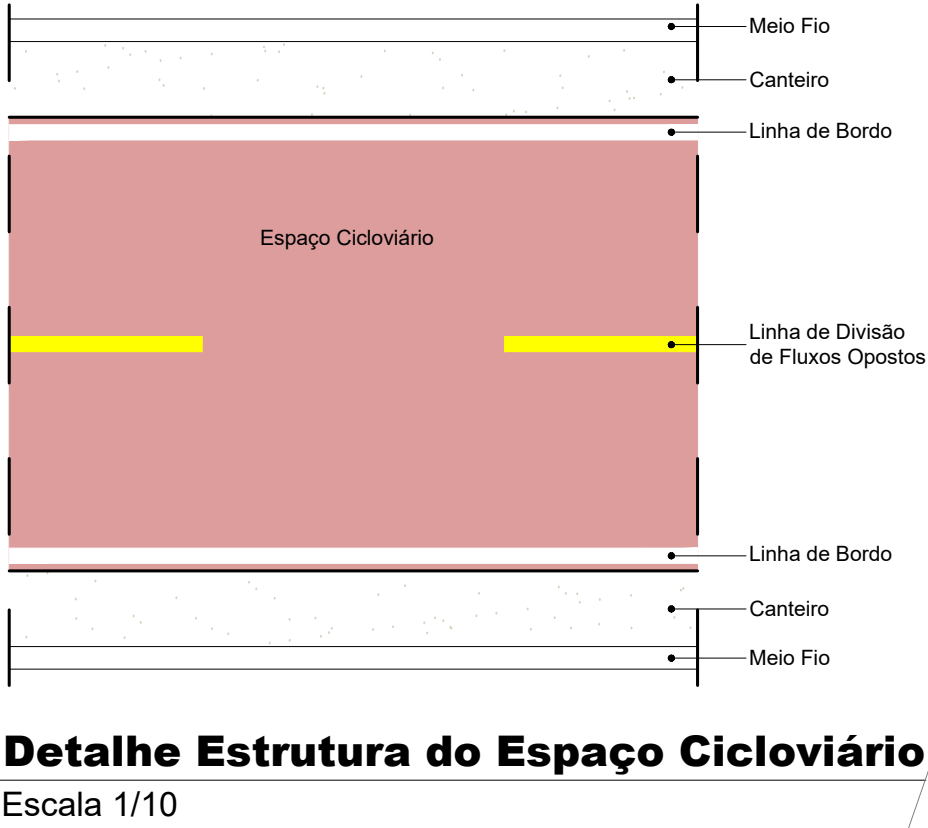


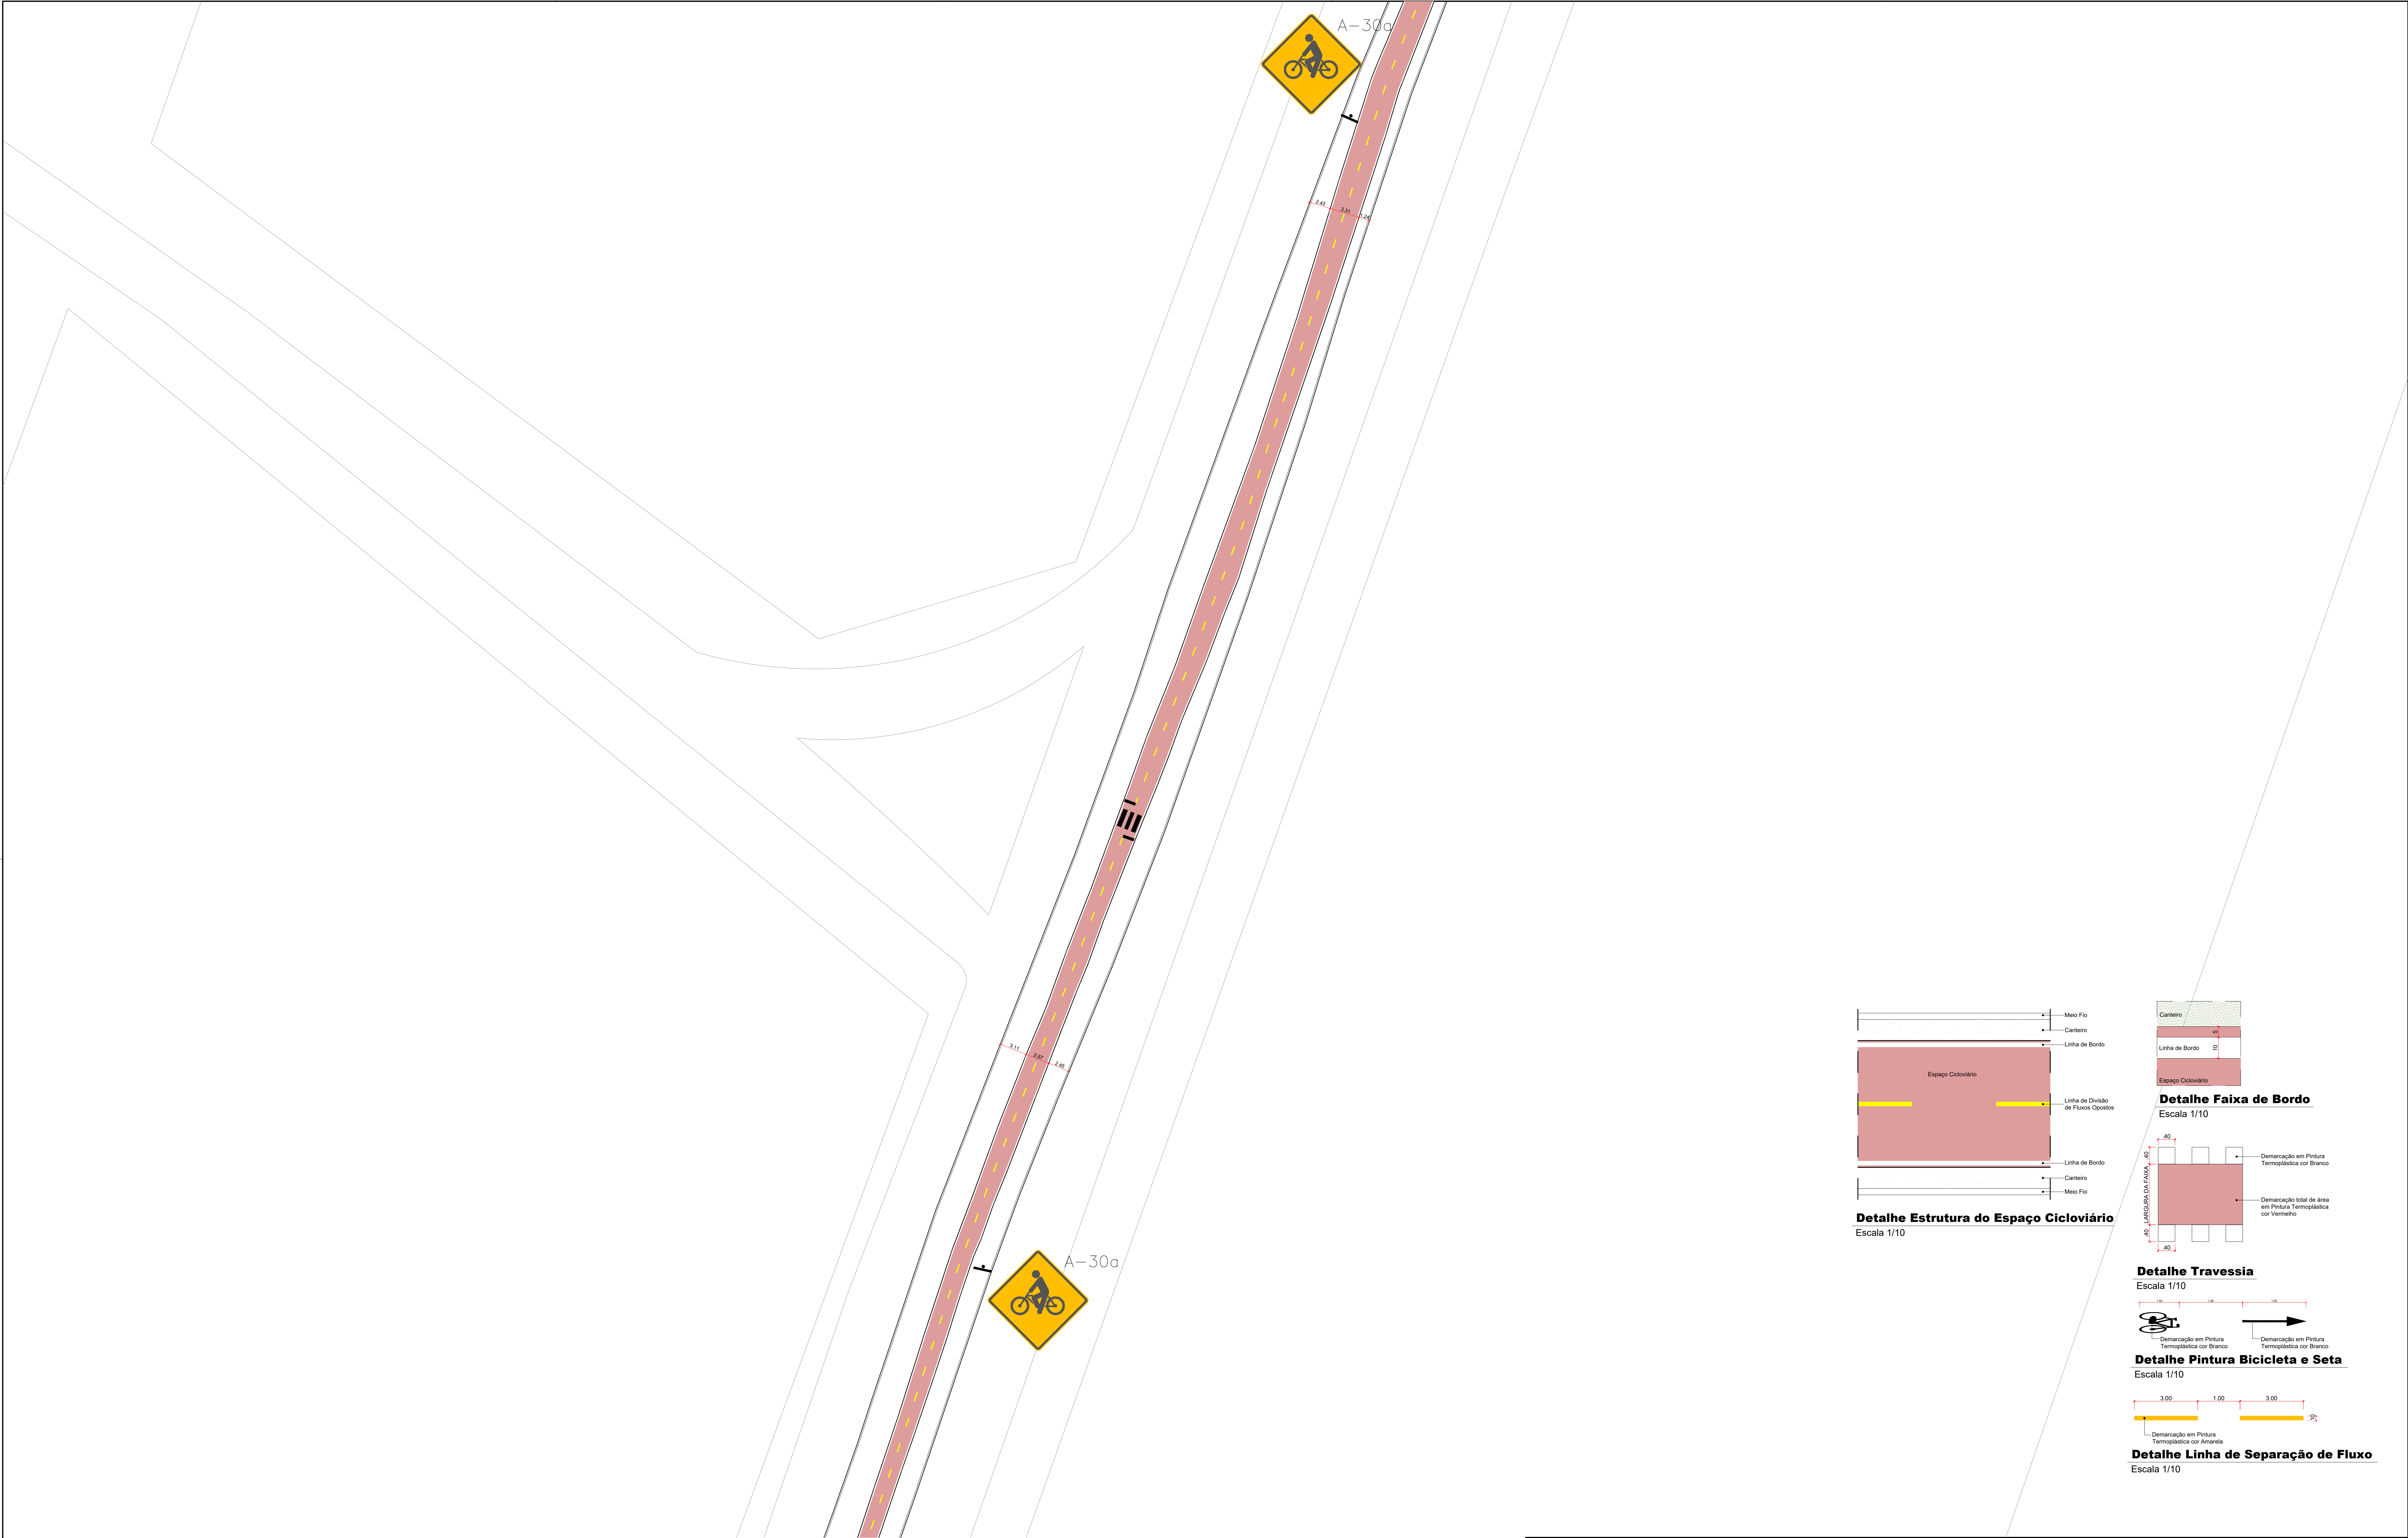

	ARQUITETO RESPONSÁVEL/CAU	PREFEITURA MUNICIPAL DE AGUAS LINDAS DE GOIÁS		
		LOCAL/MUNICÍPIO		FOLHA: 08/23
		ÁGUAS LINDAS DE GOIÁS		
		DATA JUN / 2024	TÍTULO: AS BUILT LEVANTAMENTO – CICLOVIA	
COORDENADAS PONTO INICIAL Lat. -15.759956° Long. -48.262550°		COORDENADAS PONTO FINAL Lat. -15.793551° Long. -48.290677°		DESENHO:
		ESCALA: INDICADA		