
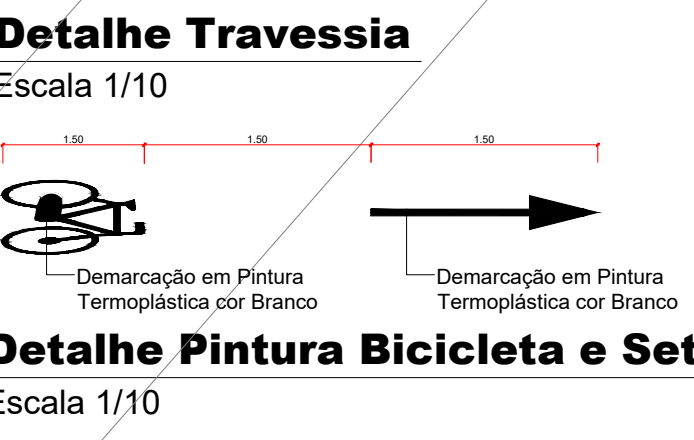
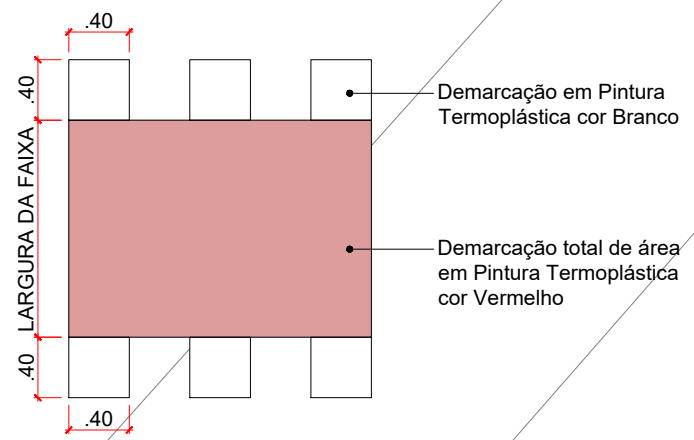
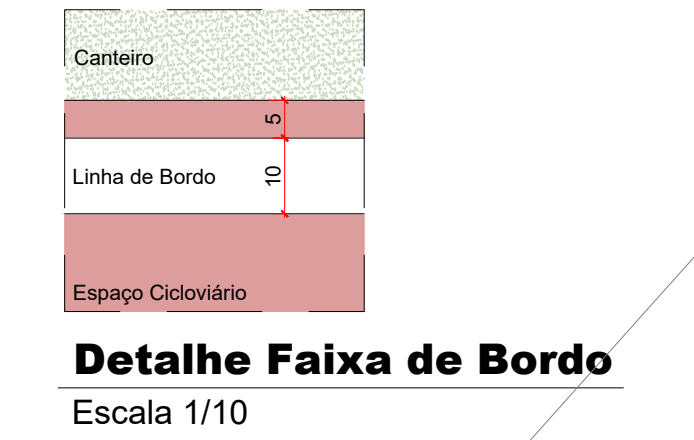
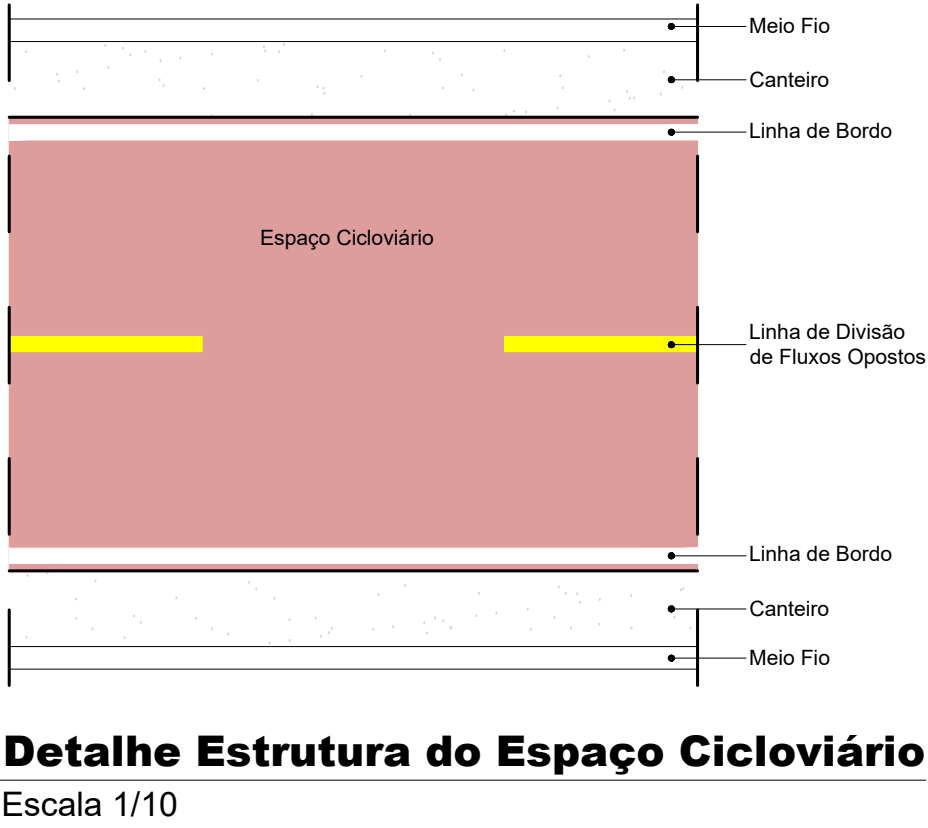


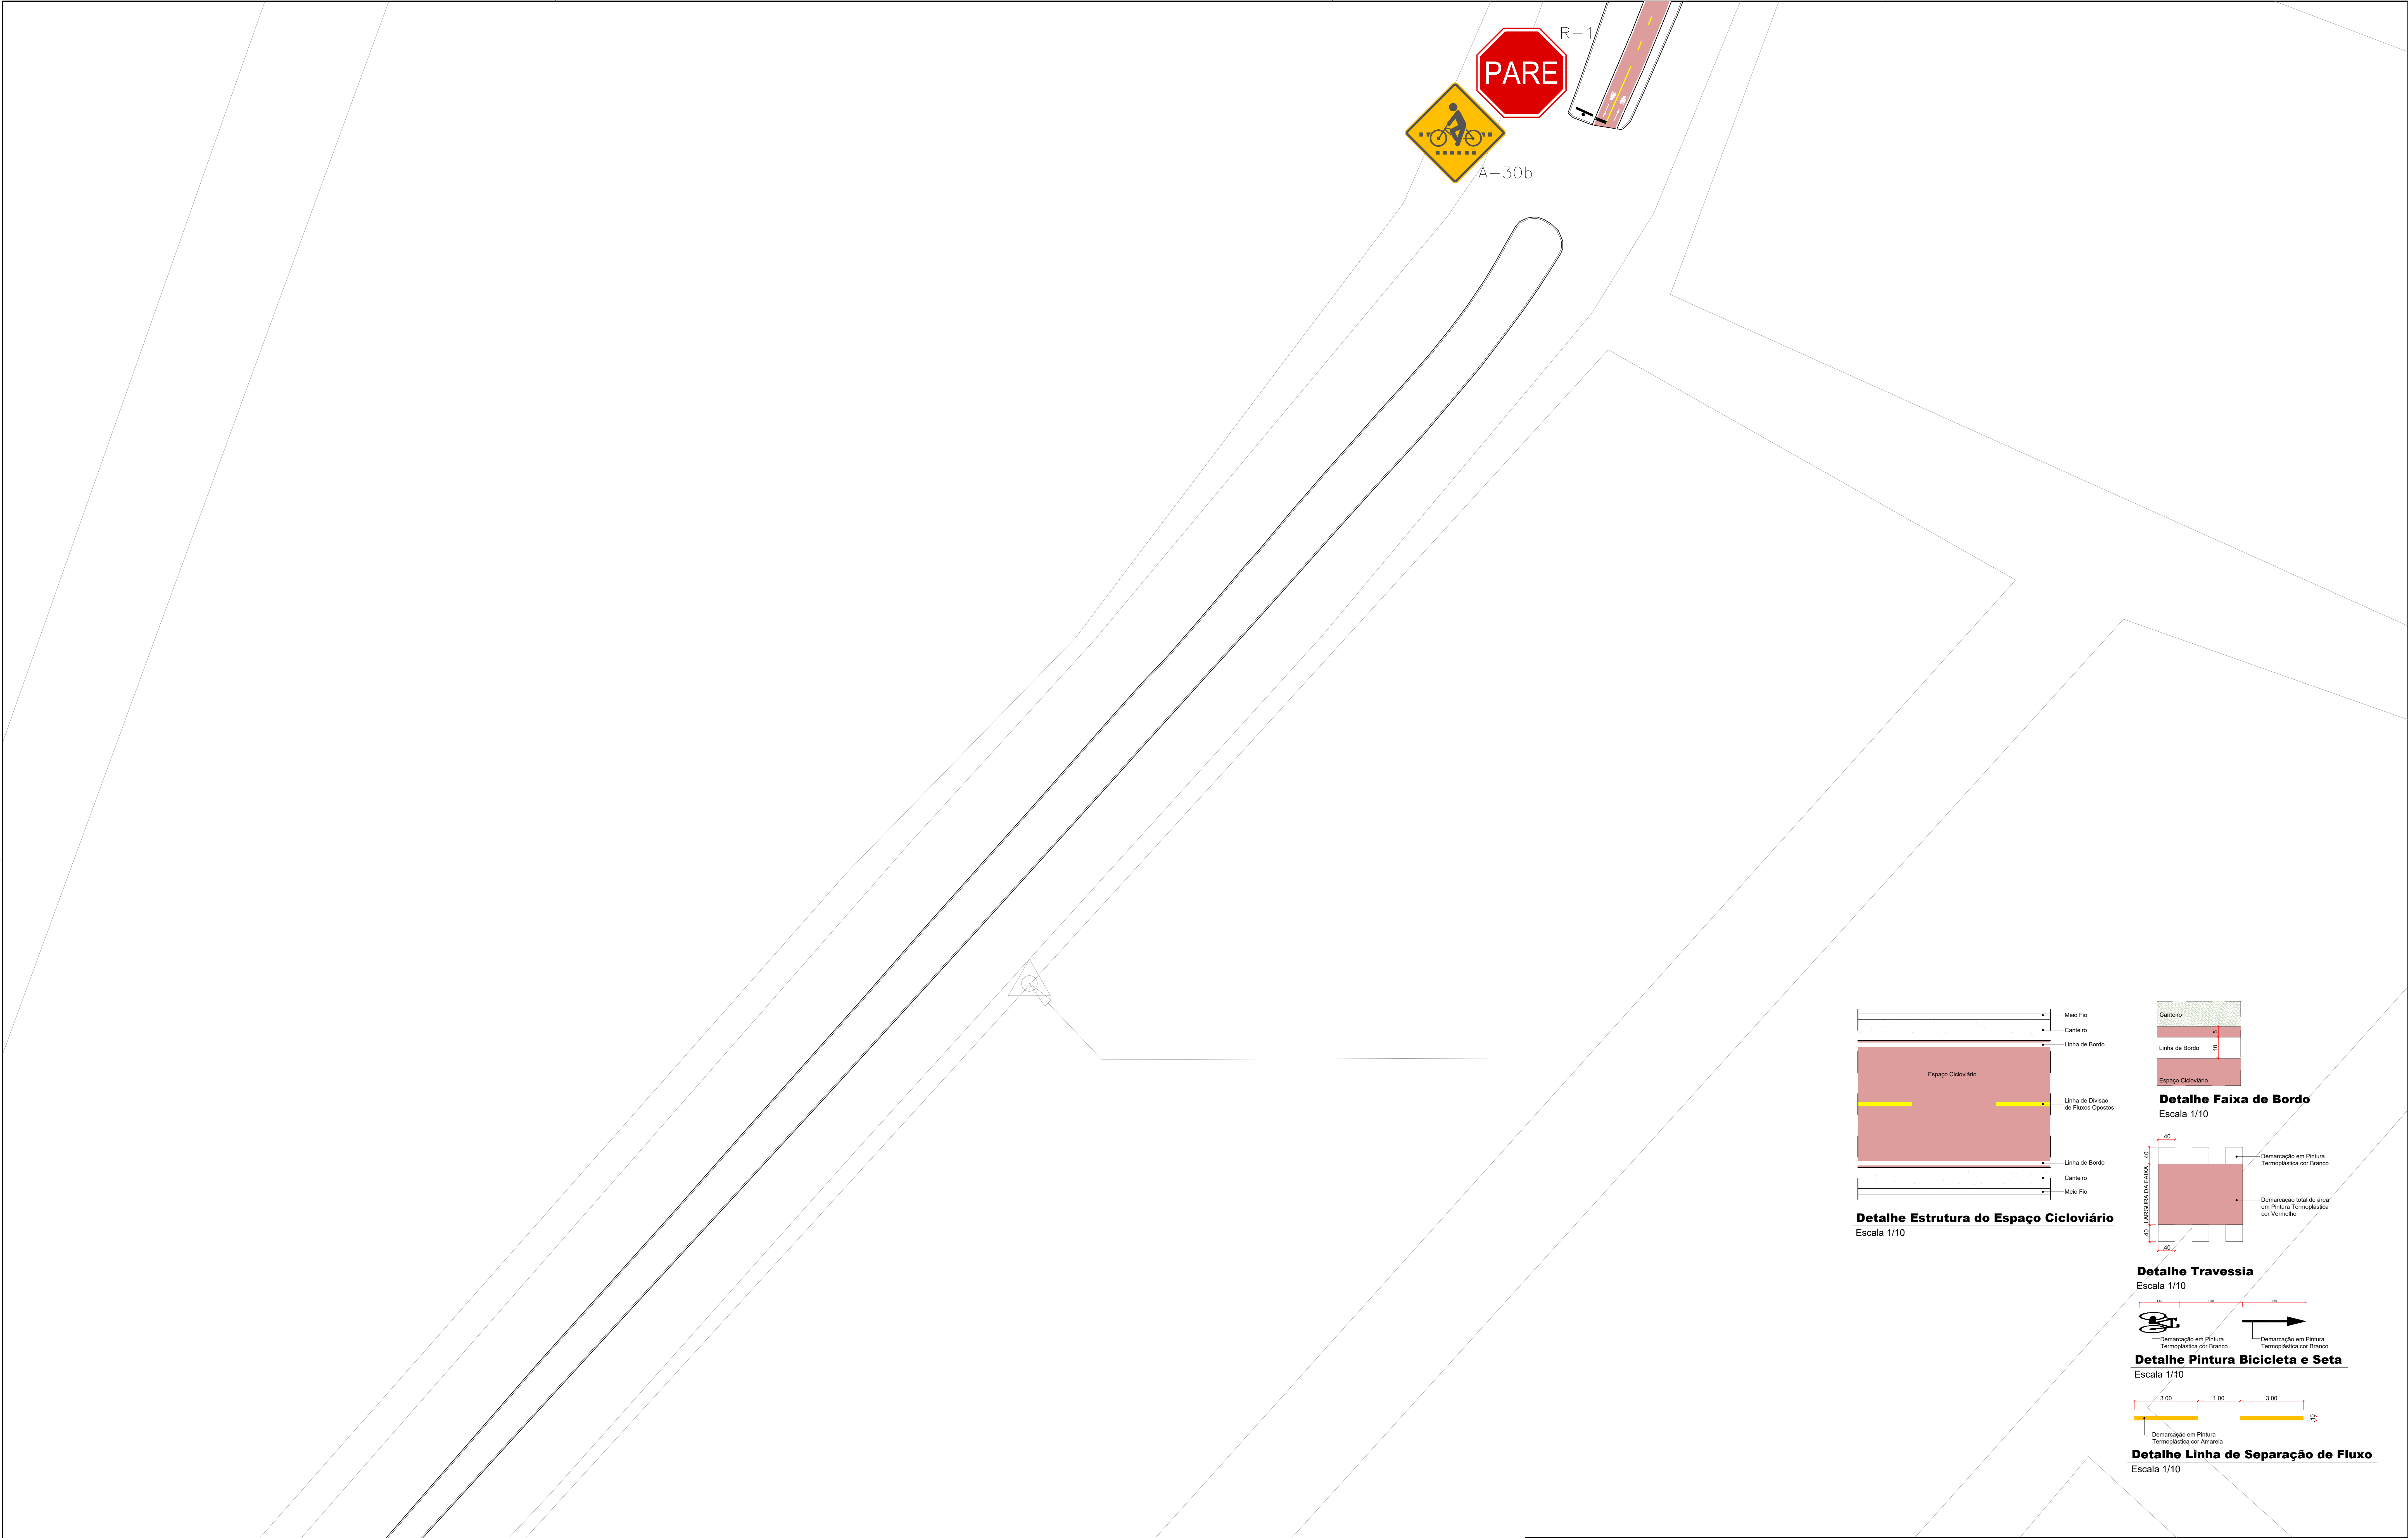

		ARQUITETO RESPONSÁVEL/CAU		PREFEITURA MUNICIPAL DE AGUAS LINDAS DE GOIÁS		
		CARLOS VINICIUS PARENTE CAU A191205-4		LOCAL/MUNICÍPIO		
				ÁGUAS LINDAS DE GOIÁS		
COORDENADAS PONTO INICIAL Lat. -15.759956° Long. -48.262550°		COORDENADAS PONTO FINAL Lat. -15.793551° Long. -48.290677°		DATA	TÍTULO:	FOLHA:
				JUN/2024	AS BUILT	10/23
				LEVANTAMENTO – CICLOVIA		
		ESCALA:				
		INDICADA				
				DESENHO:		