
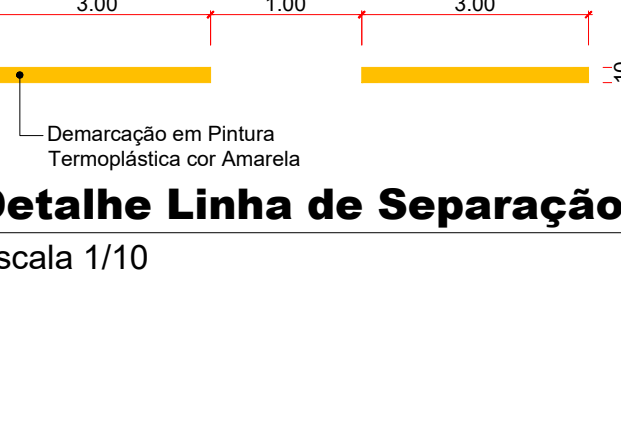
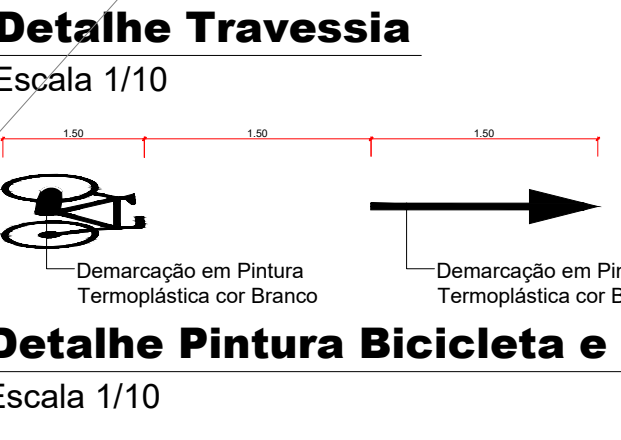
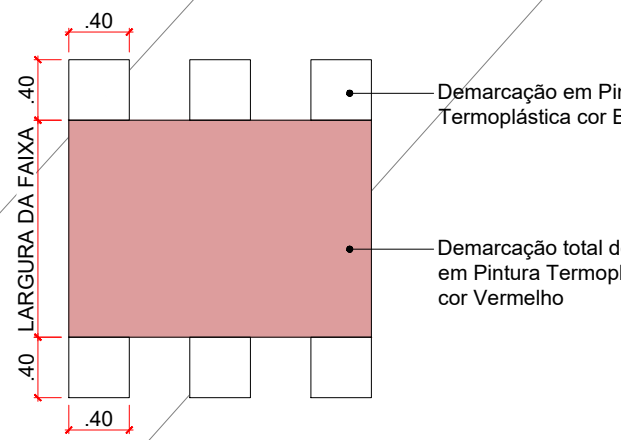
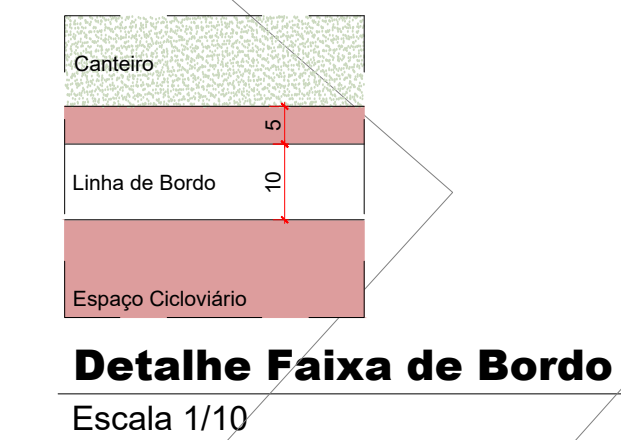
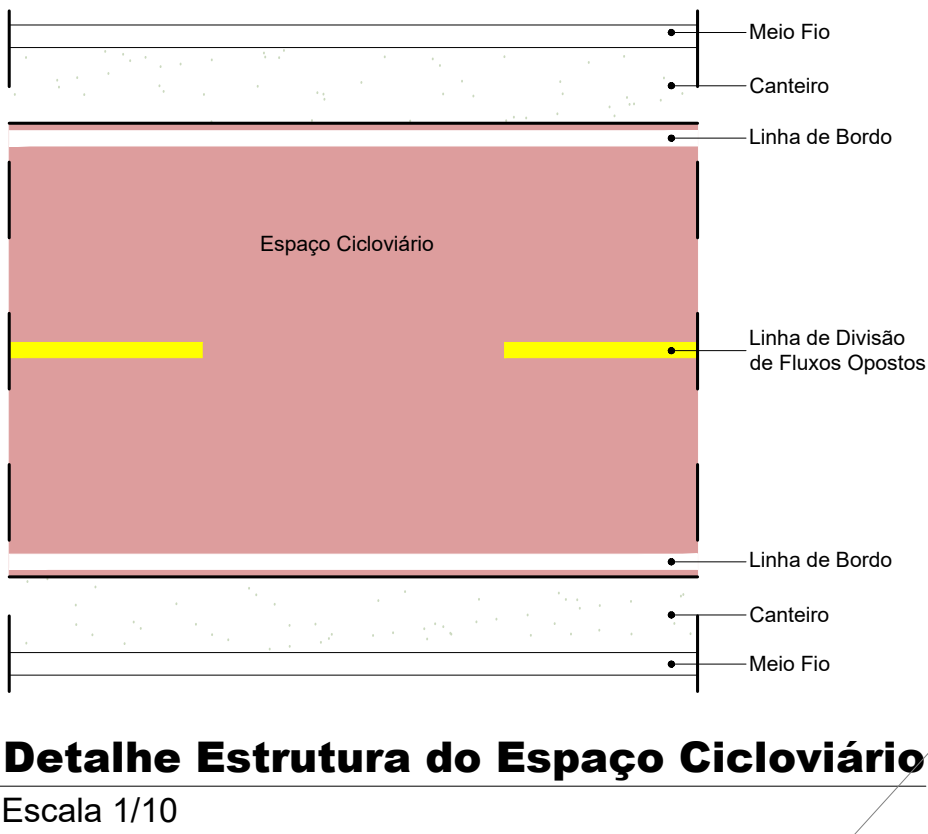


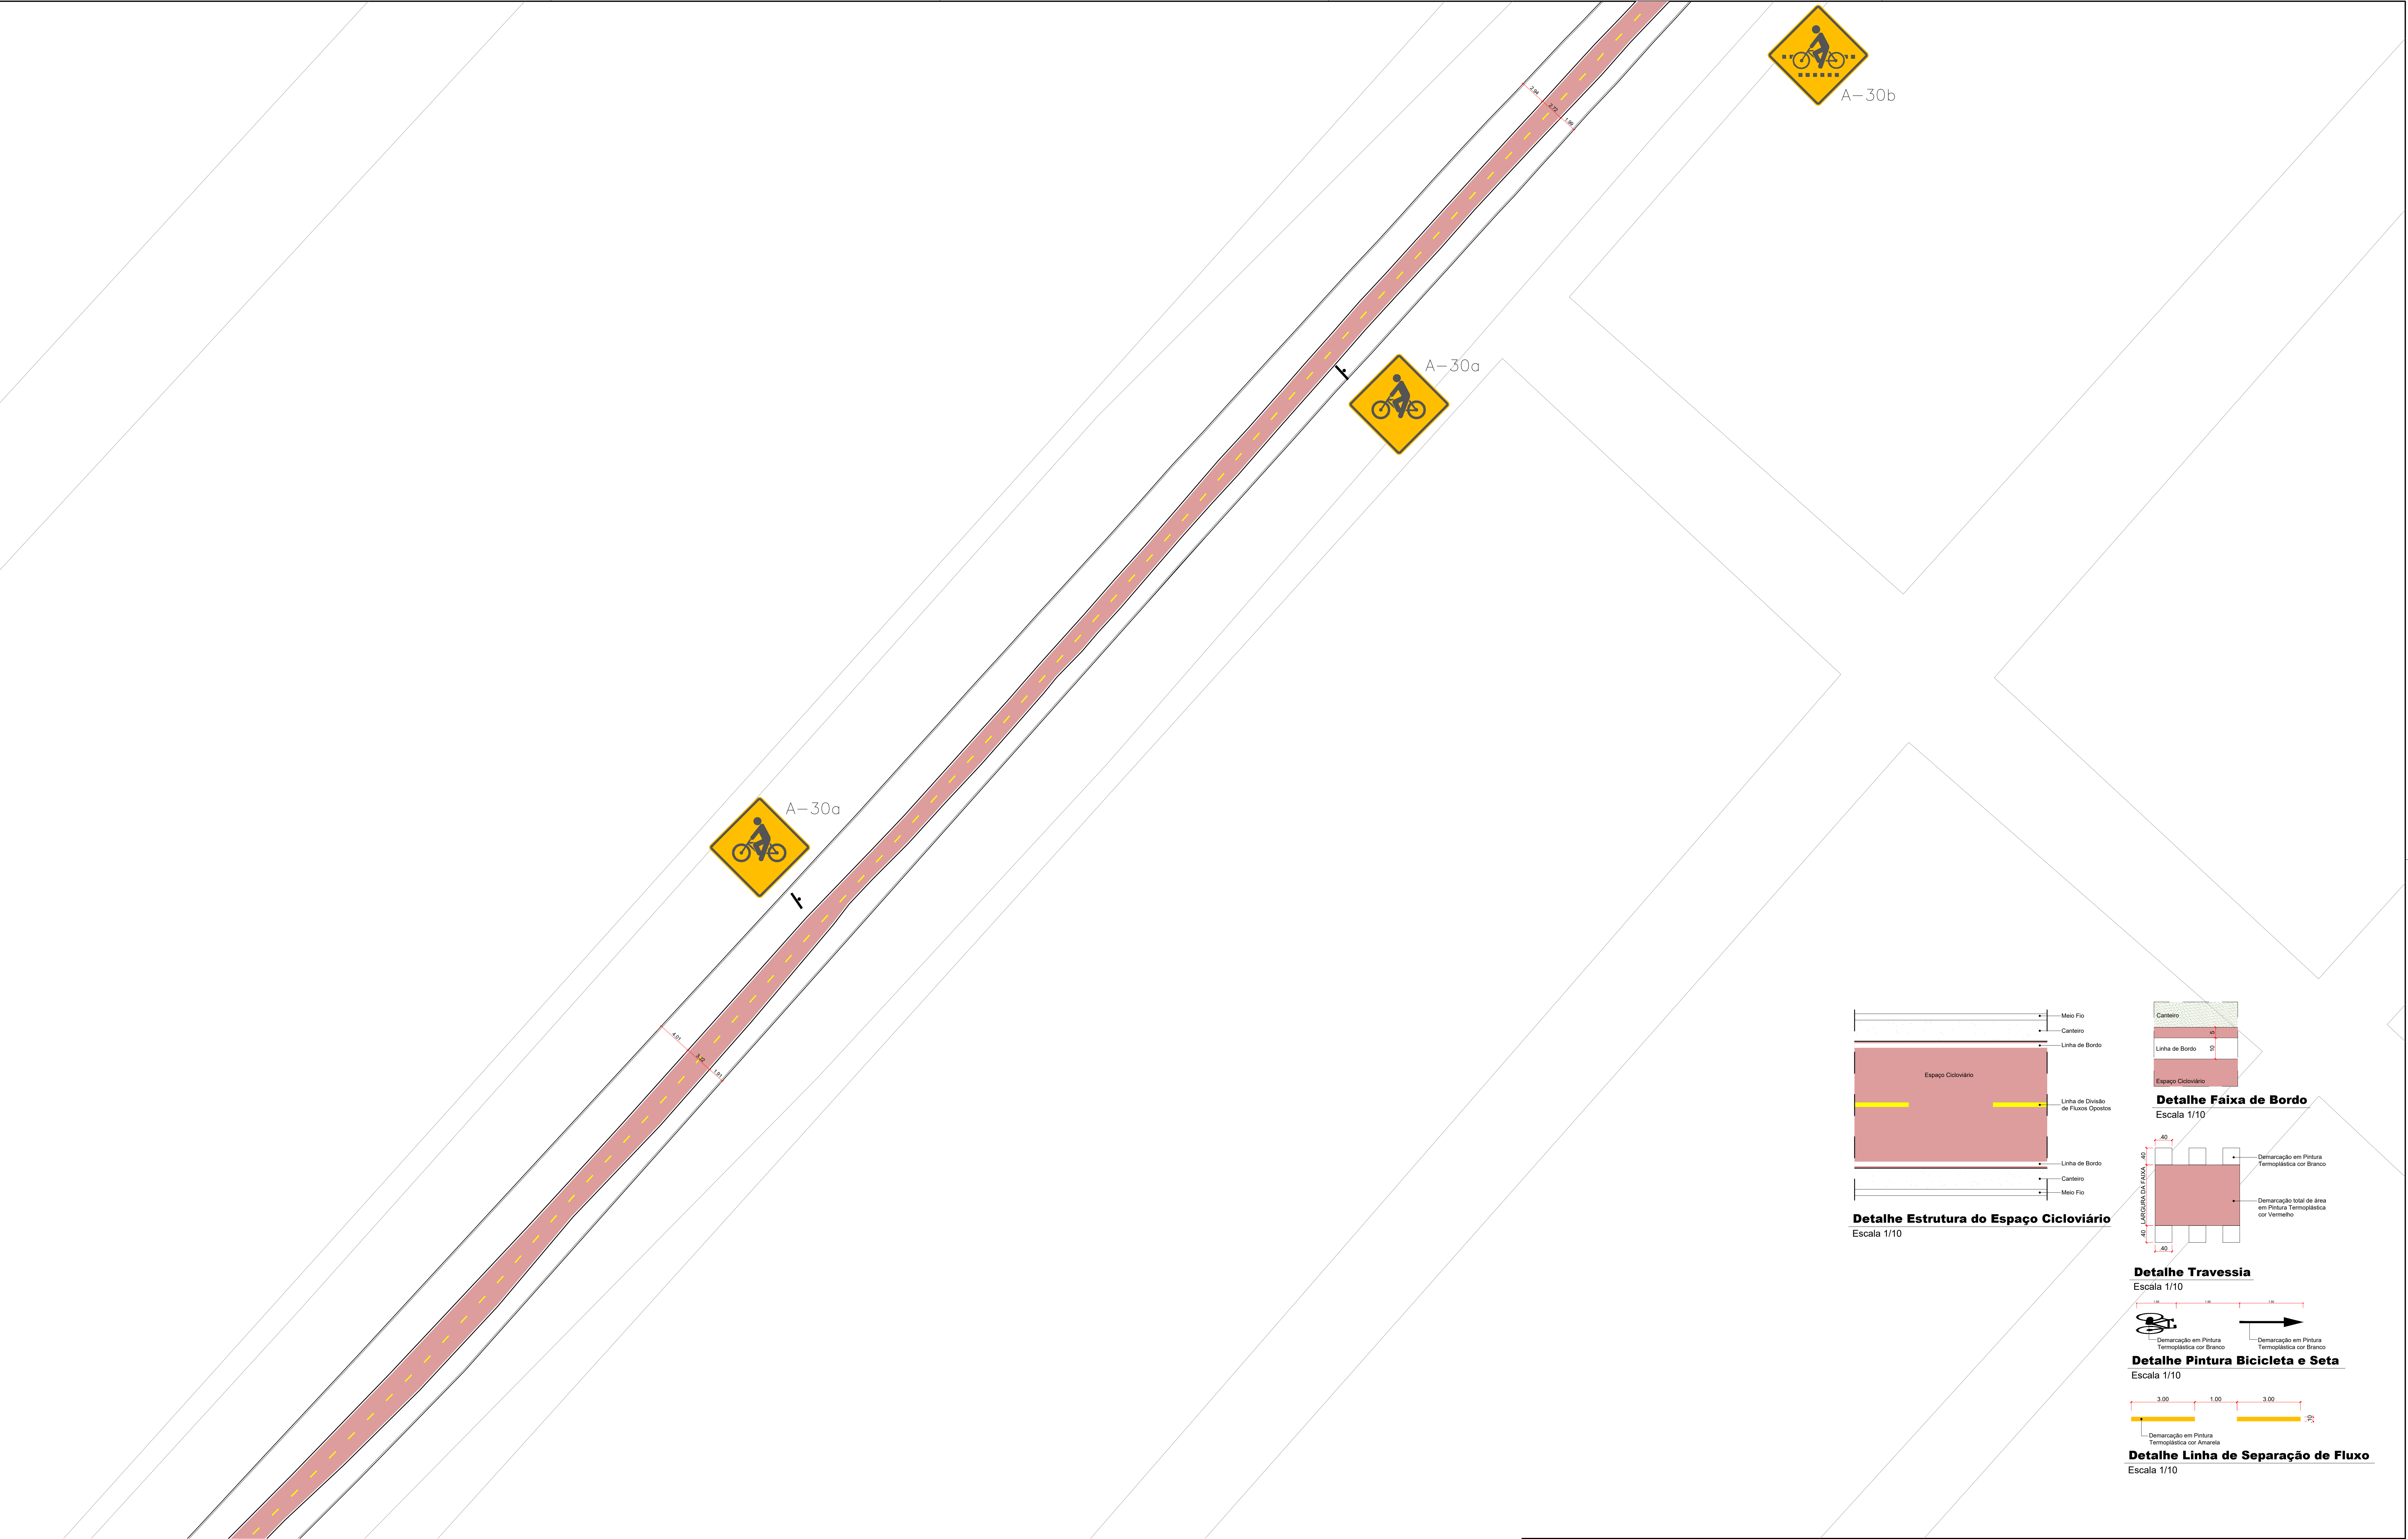

		PREFEITURA MUNICIPAL DE AGUAS LINDAS DE GOIÁS	
		LOCAL/MUNICÍPIO	ÁGUAS LINDAS DE GOIÁS
COORDENADAS PONTO INICIAL Lat. -15.759956° Long. -48.262550°		COORDENADAS PONTO FINAL Lat. -15.793551° Long. -48.290677°	DATA: JUN / 2024
		ARQUITETO RESPONSÁVEL/CAU CARLOS VINÍCIUS PARENTE CAU A191205-4	TÍTULO: AS BUILT
		ESCALA: INDICADA	LEVANTAMENTO - CICLOVIA
			FOLHA: 12/23
			DESENHO: