
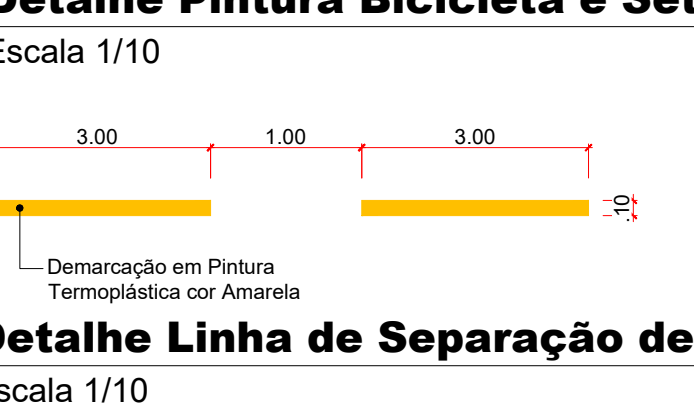
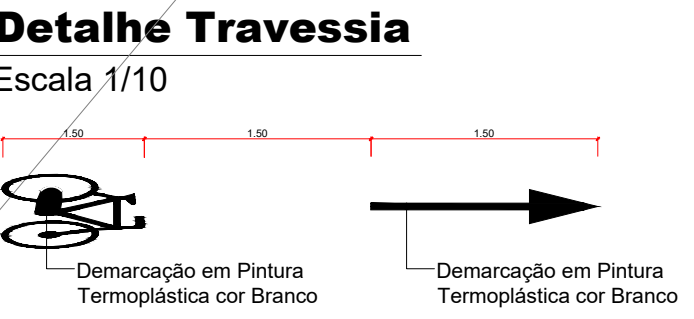
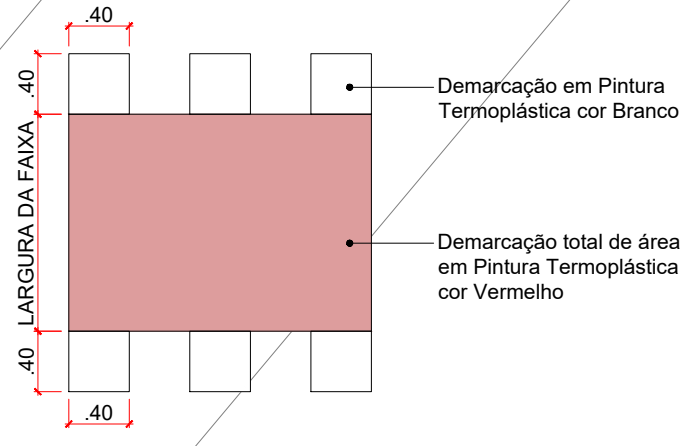
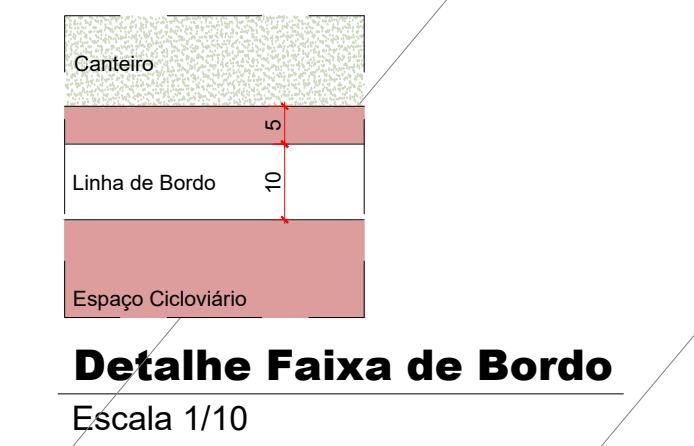
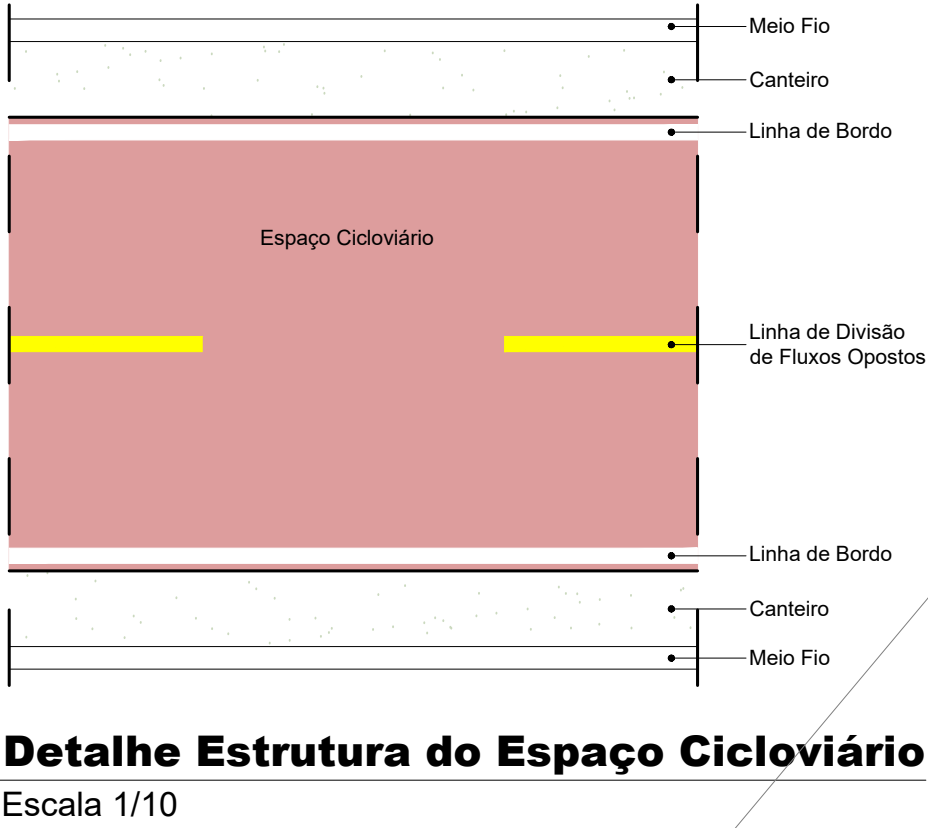


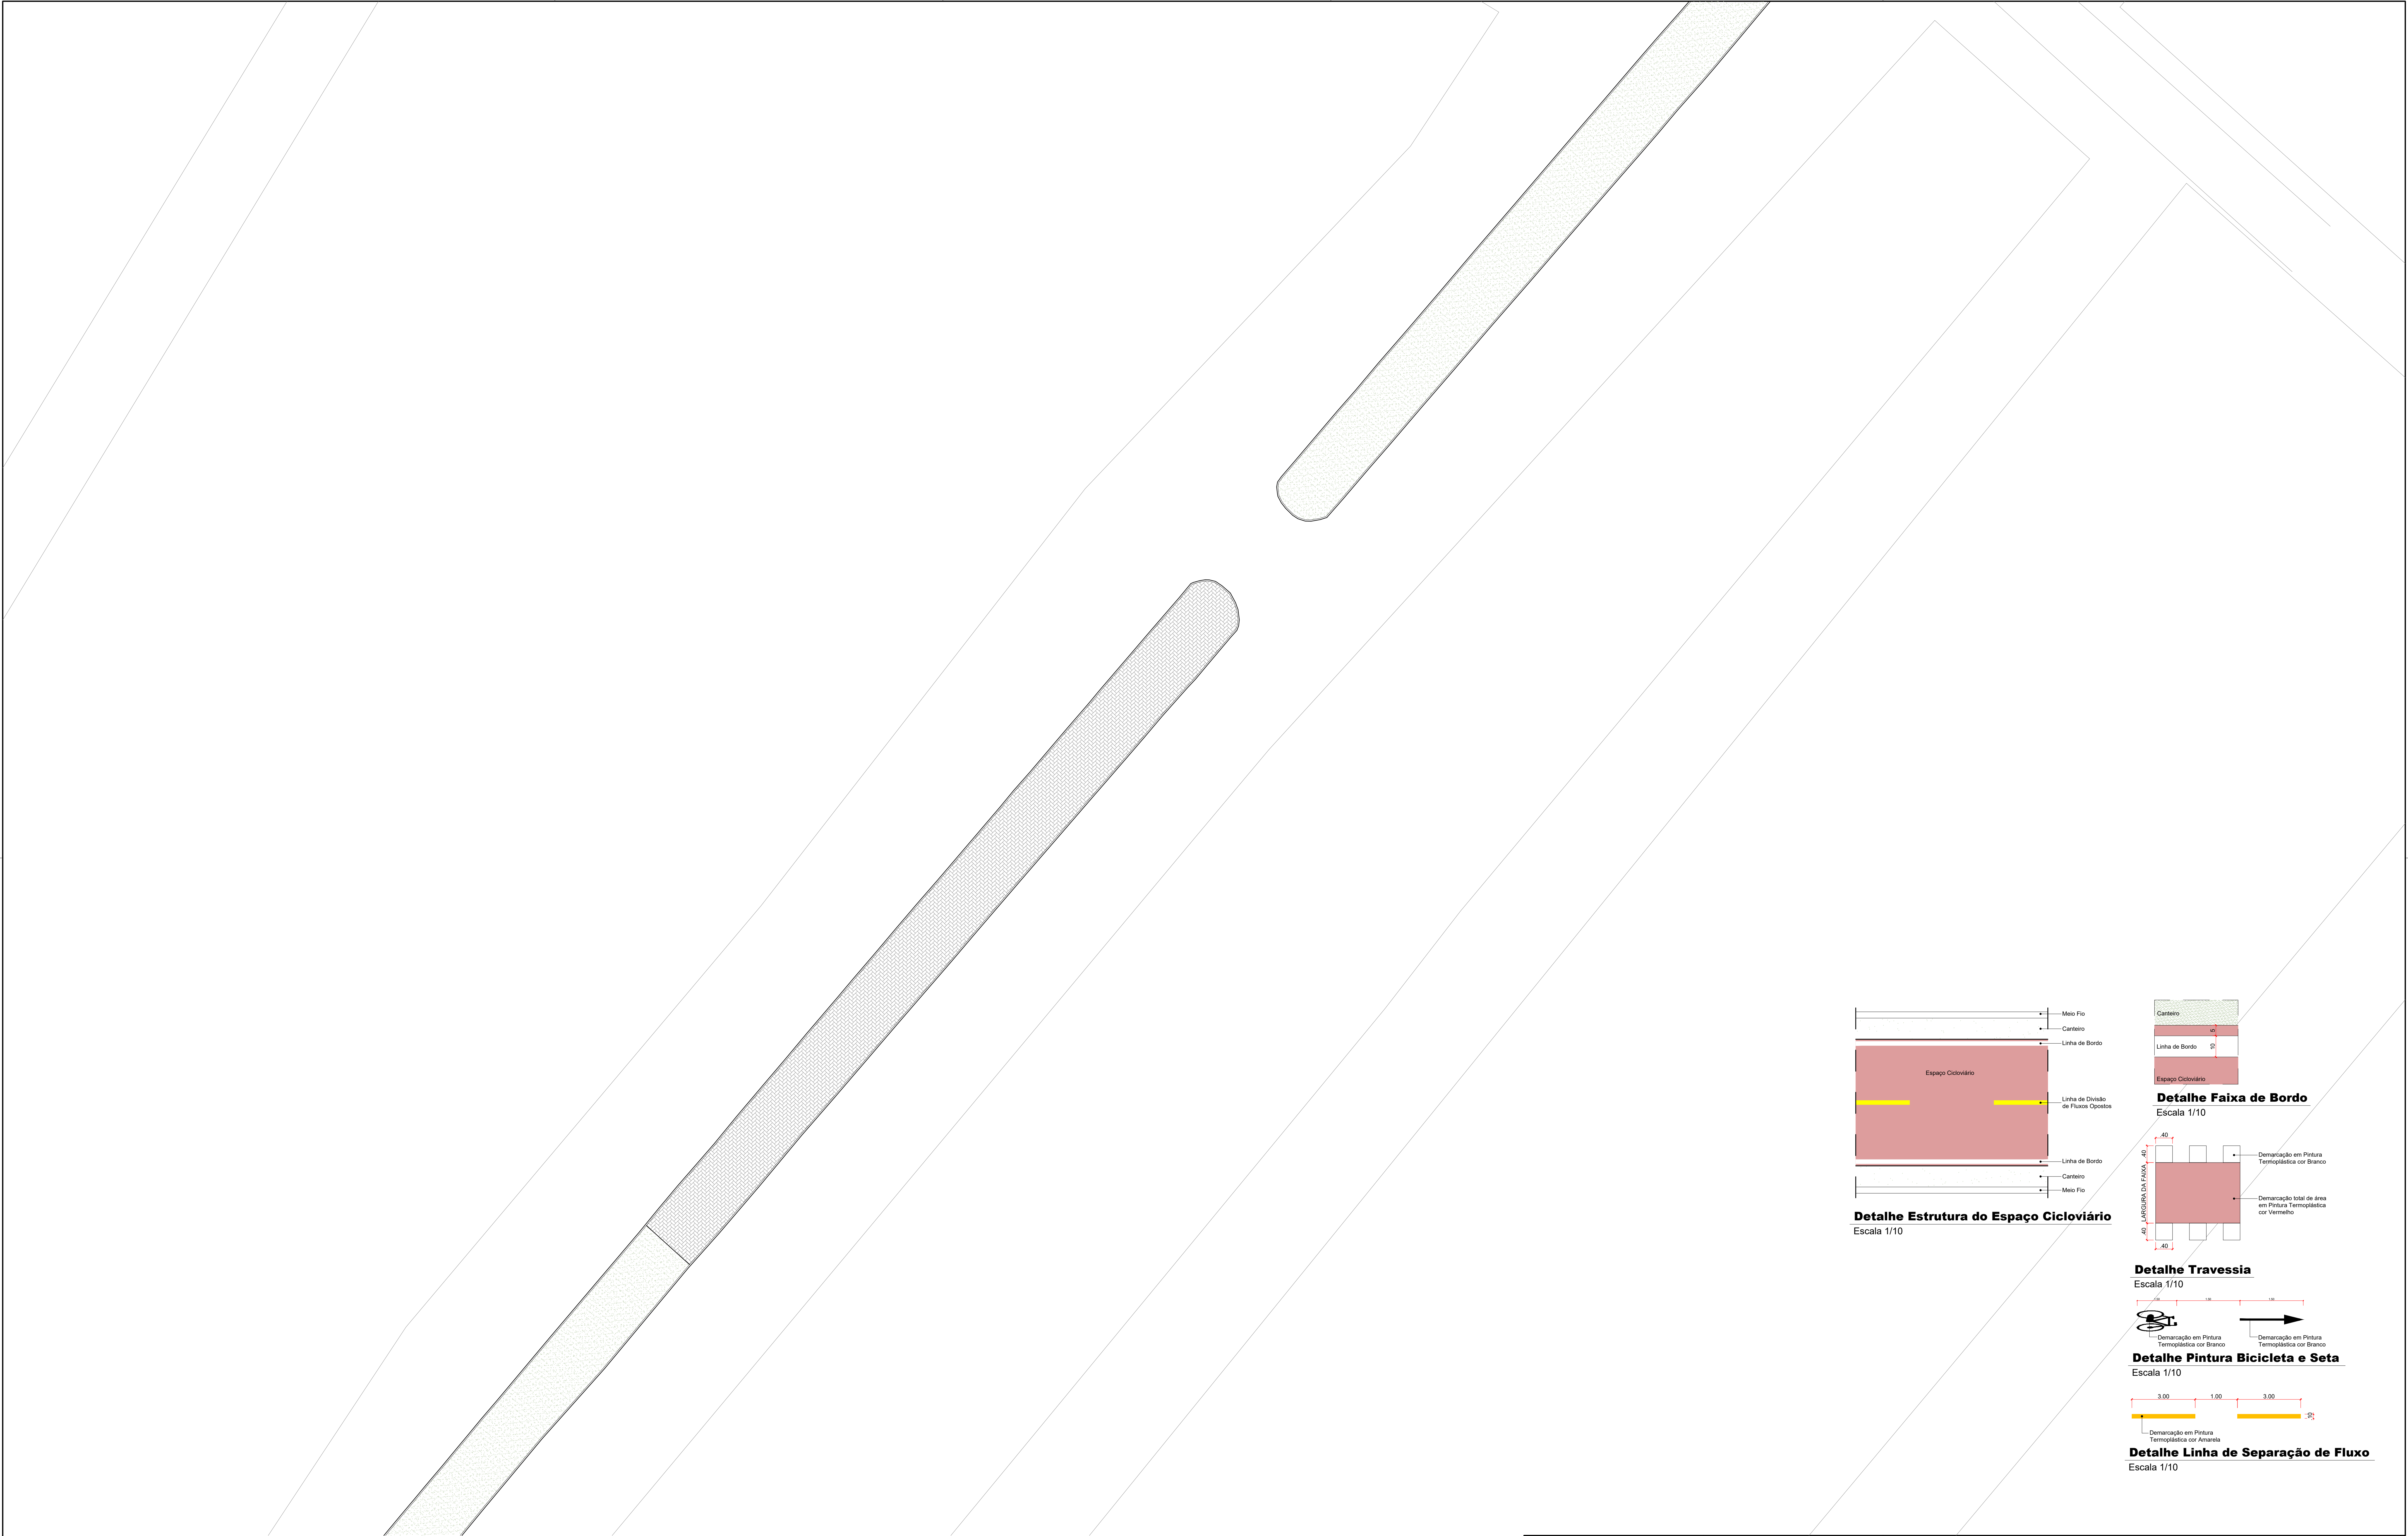

	ARQUITETO RESPONSÁVEL/CAU	PREFEITURA MUNICIPAL DE AGUAS LINDAS DE GOIÁS		
		LOCAL/MUNICÍPIO		
		ÁGUAS LINDAS DE GOIÁS		
		DATA:	TÍTULO:	FOLHA:
		JUN / 2024	AS BUILT	20/23
		LEVANTAMENTO – CICLOVIA		
		ESCALA:		DESENHO:
		INDICADA		
COORDENADAS PONTO INICIAL	COORDENADAS PONTO FINAL			
Lat. - 15.759956° Long. -48.262550°	Lat. - 15.793551° Long. -48.290677°			