

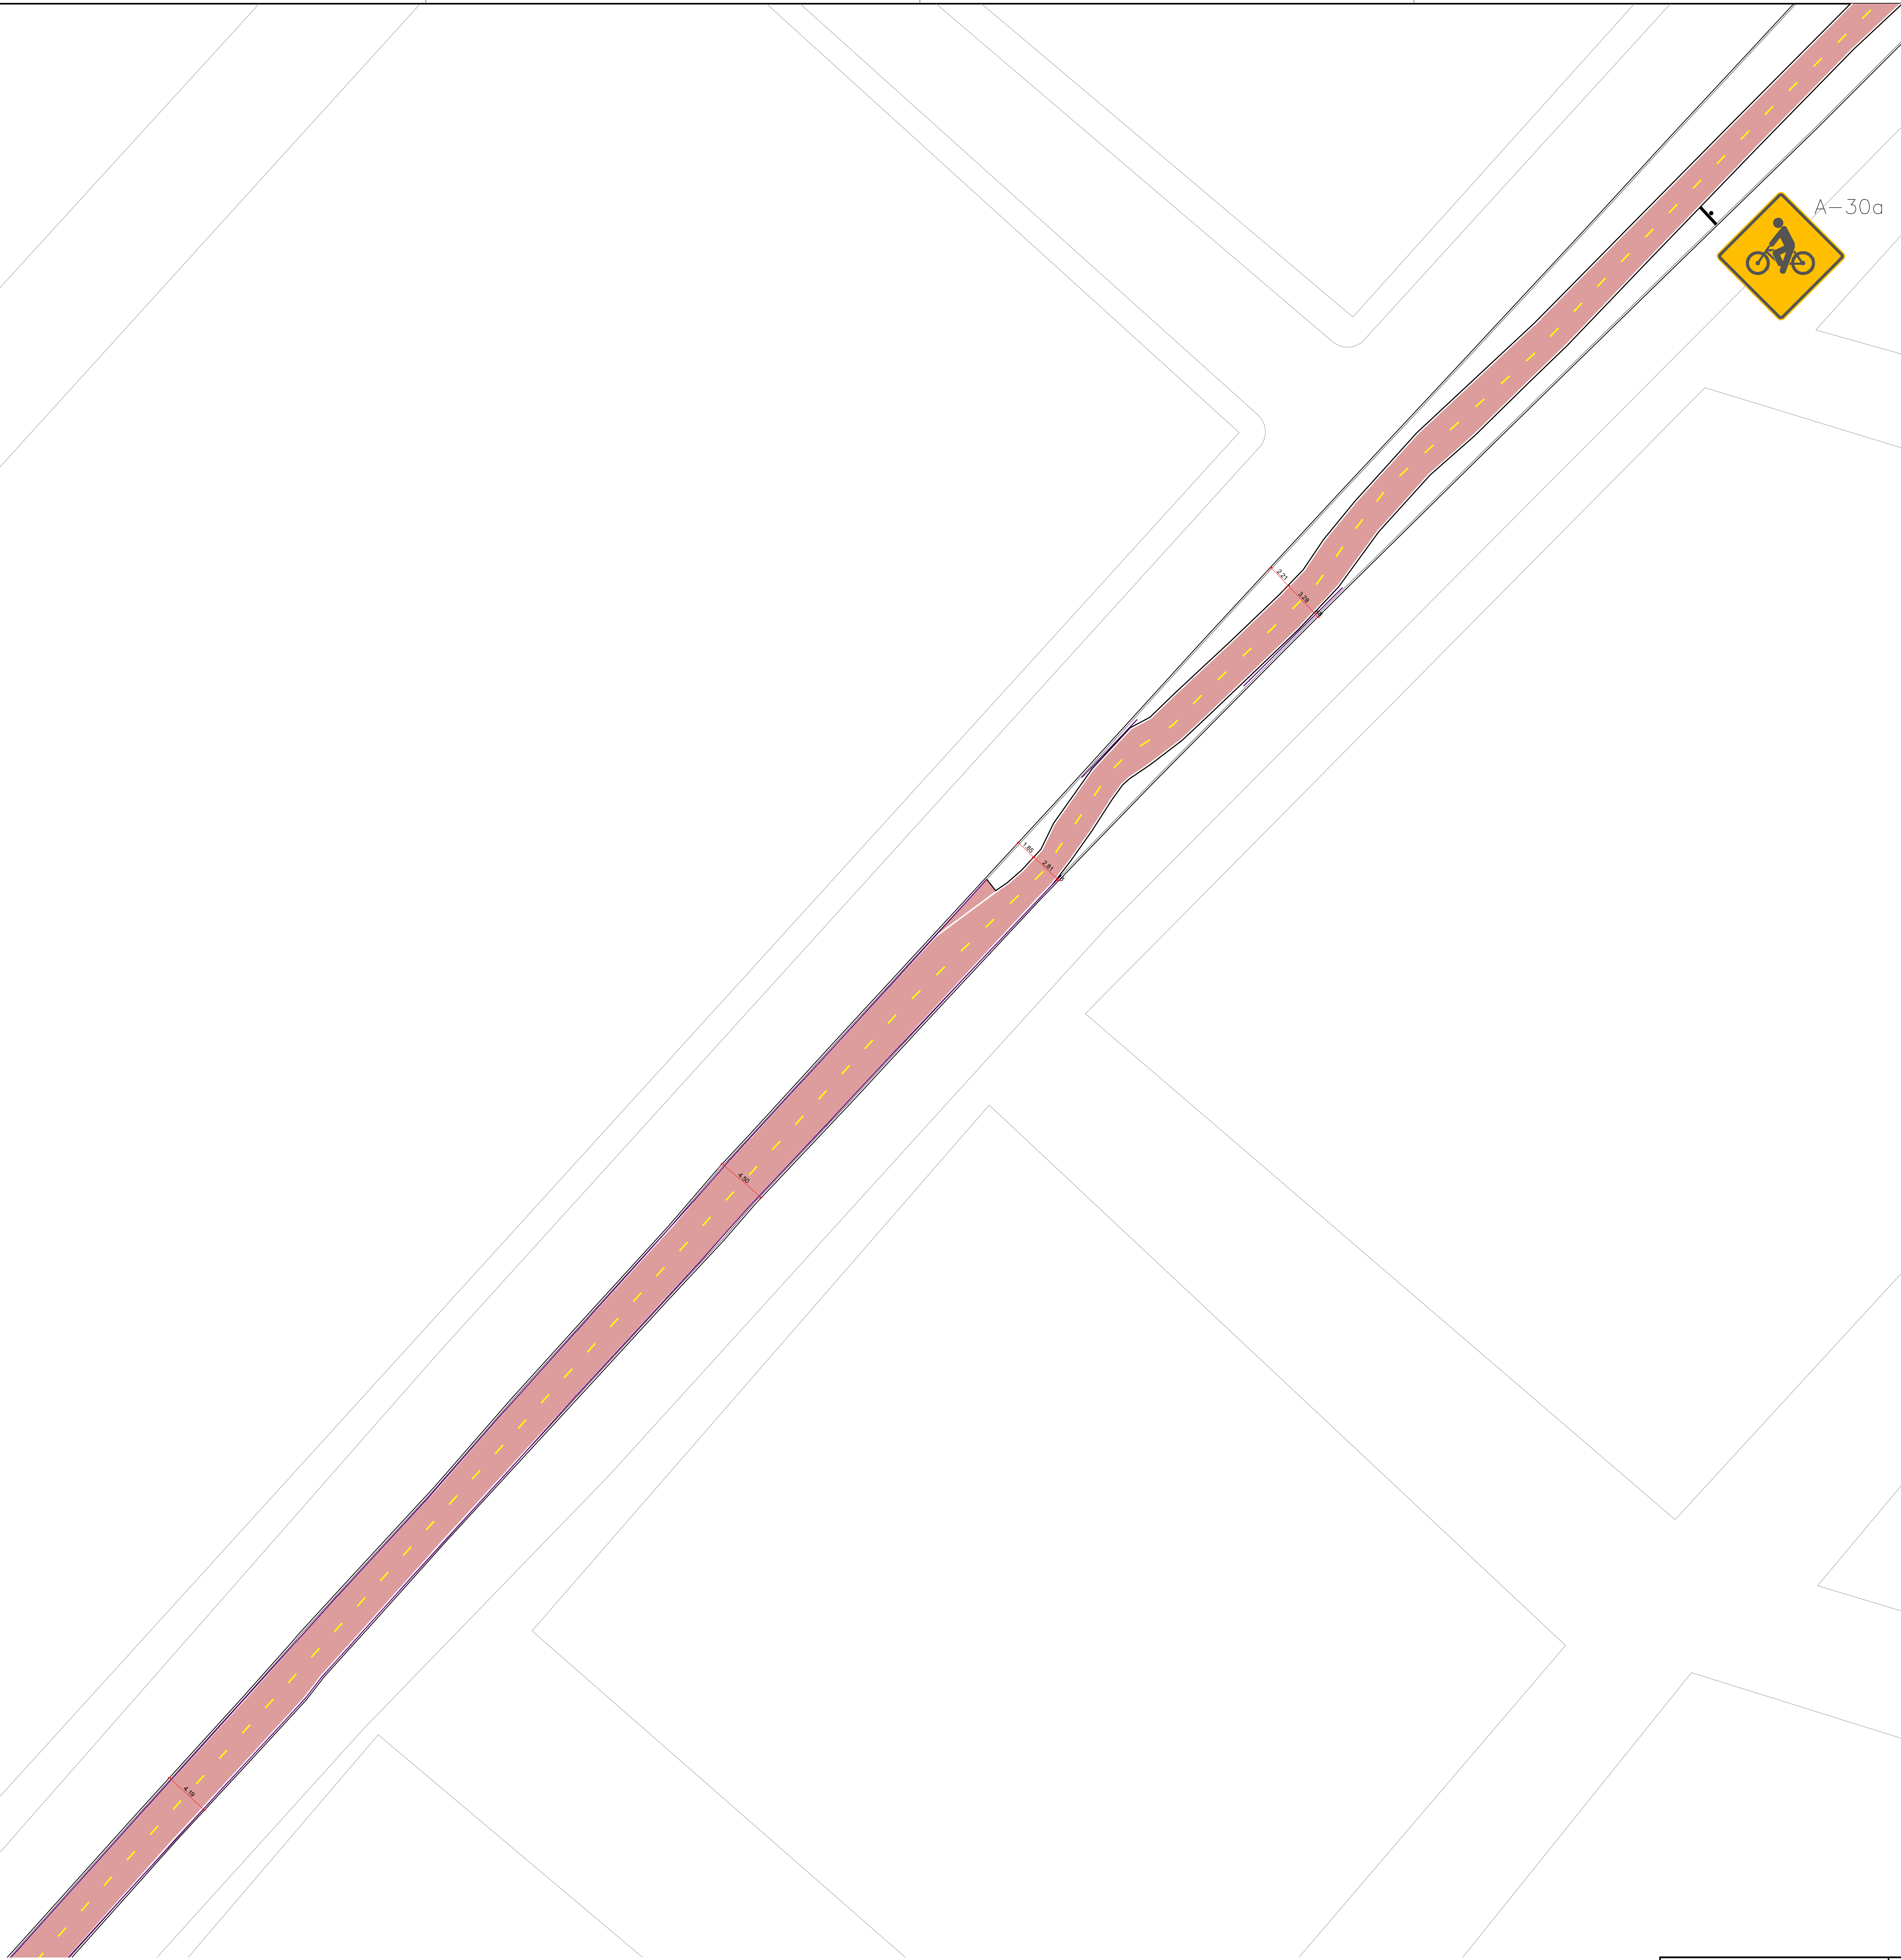
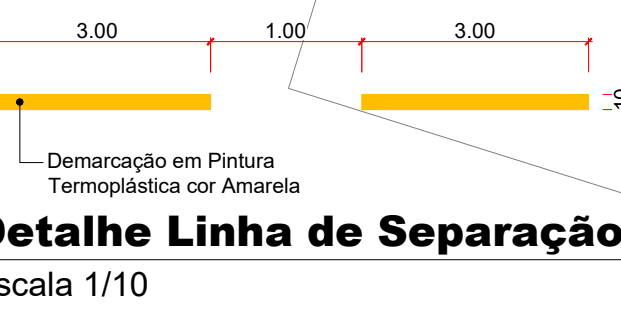
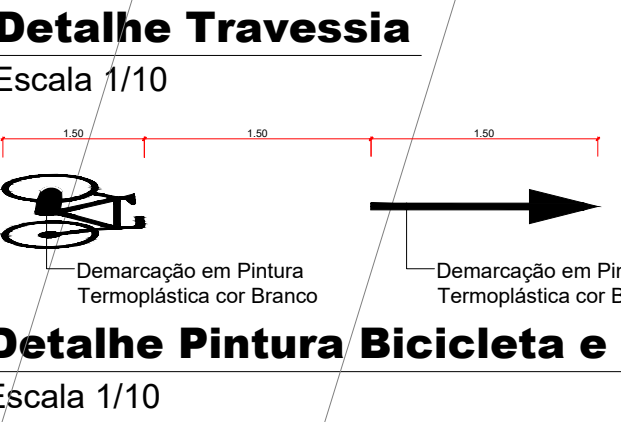
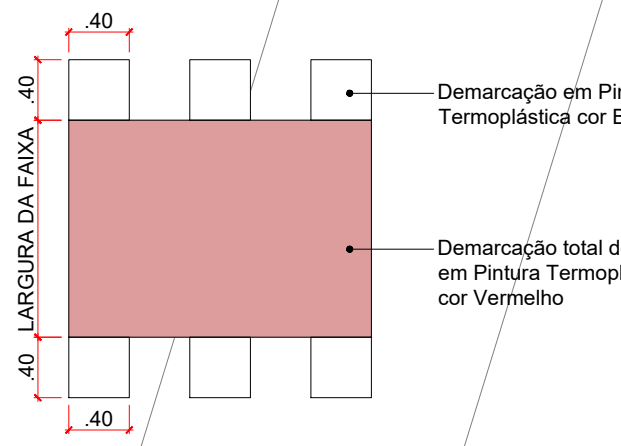


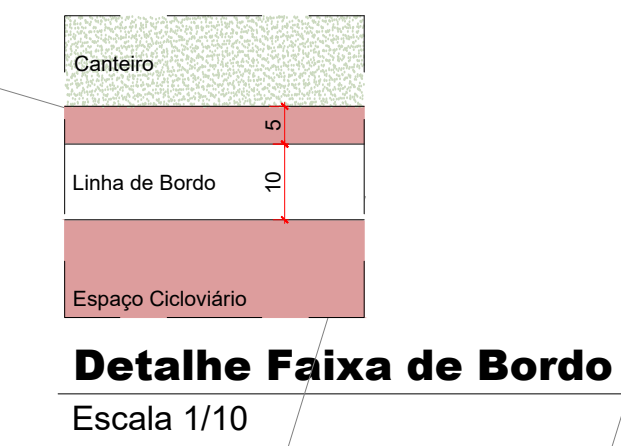

A-30a

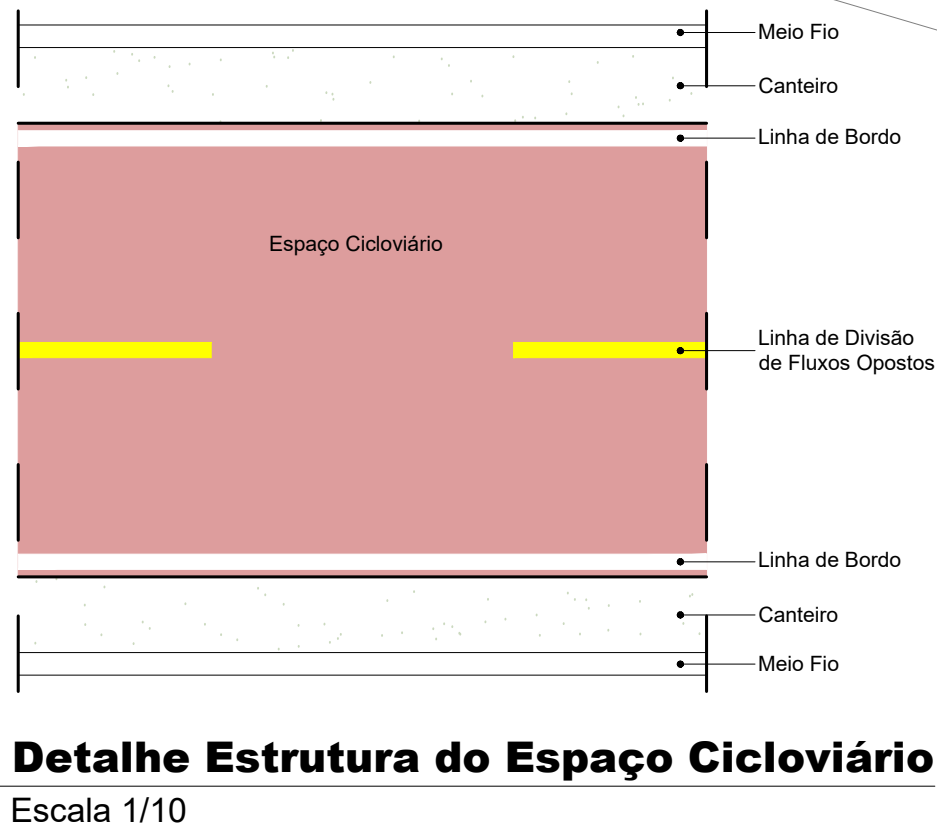

		ARQUITETO RESPONSÁVEL/CAU		PREFEITURA MUNICIPAL DE AGUAS LINDAS DE GOIÁS			
		CARLOS VINICIUS PARENTE CAU A191205-4		LOCAL/MUNICÍPIO			
				ÁGUAS LINDAS DE GOIÁS			
				DATA		TÍTULO:	FOLHA:
COORDENADAS PONTO INICIAL Lat. -15.759956° Long. -48.262550°		COORDENADAS PONTO FINAL Lat. -15.793551° Long. -48.290677°		JUN/2024		AS BUILT	13/23
				LEVANTAMENTO - CICLOVIA		DESENHO:	
		ESCALA:					
		INDICADA					