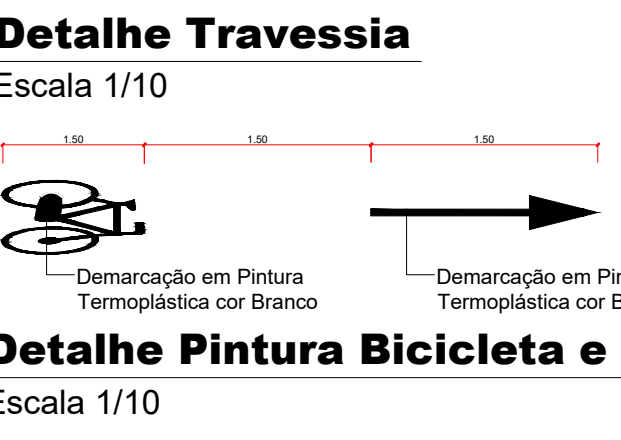
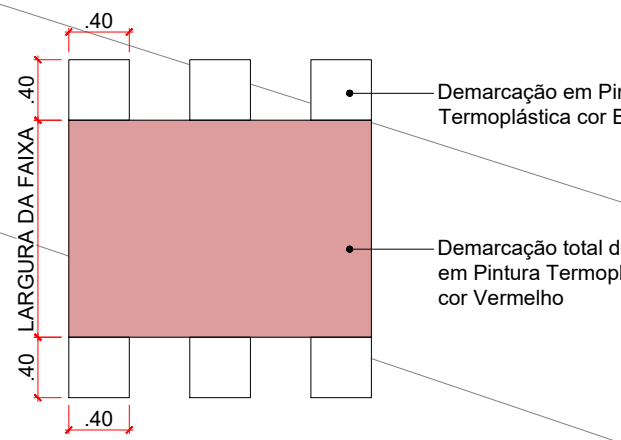
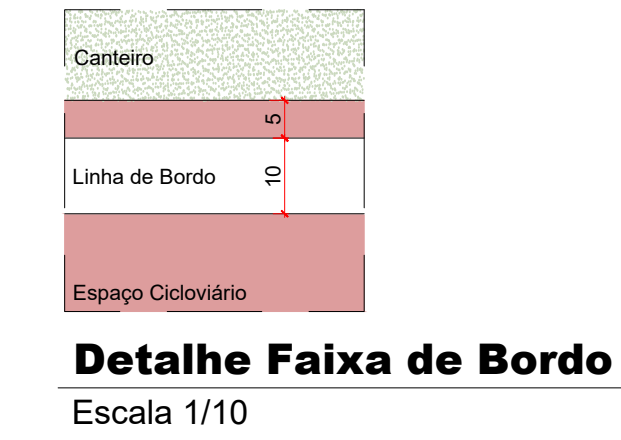
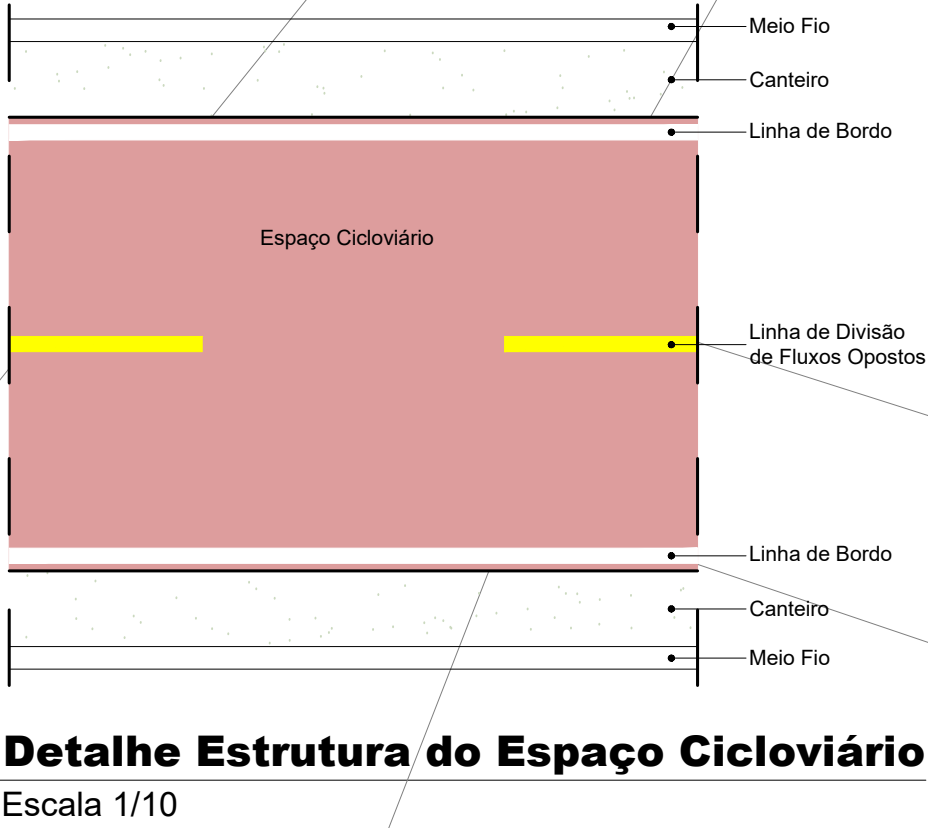
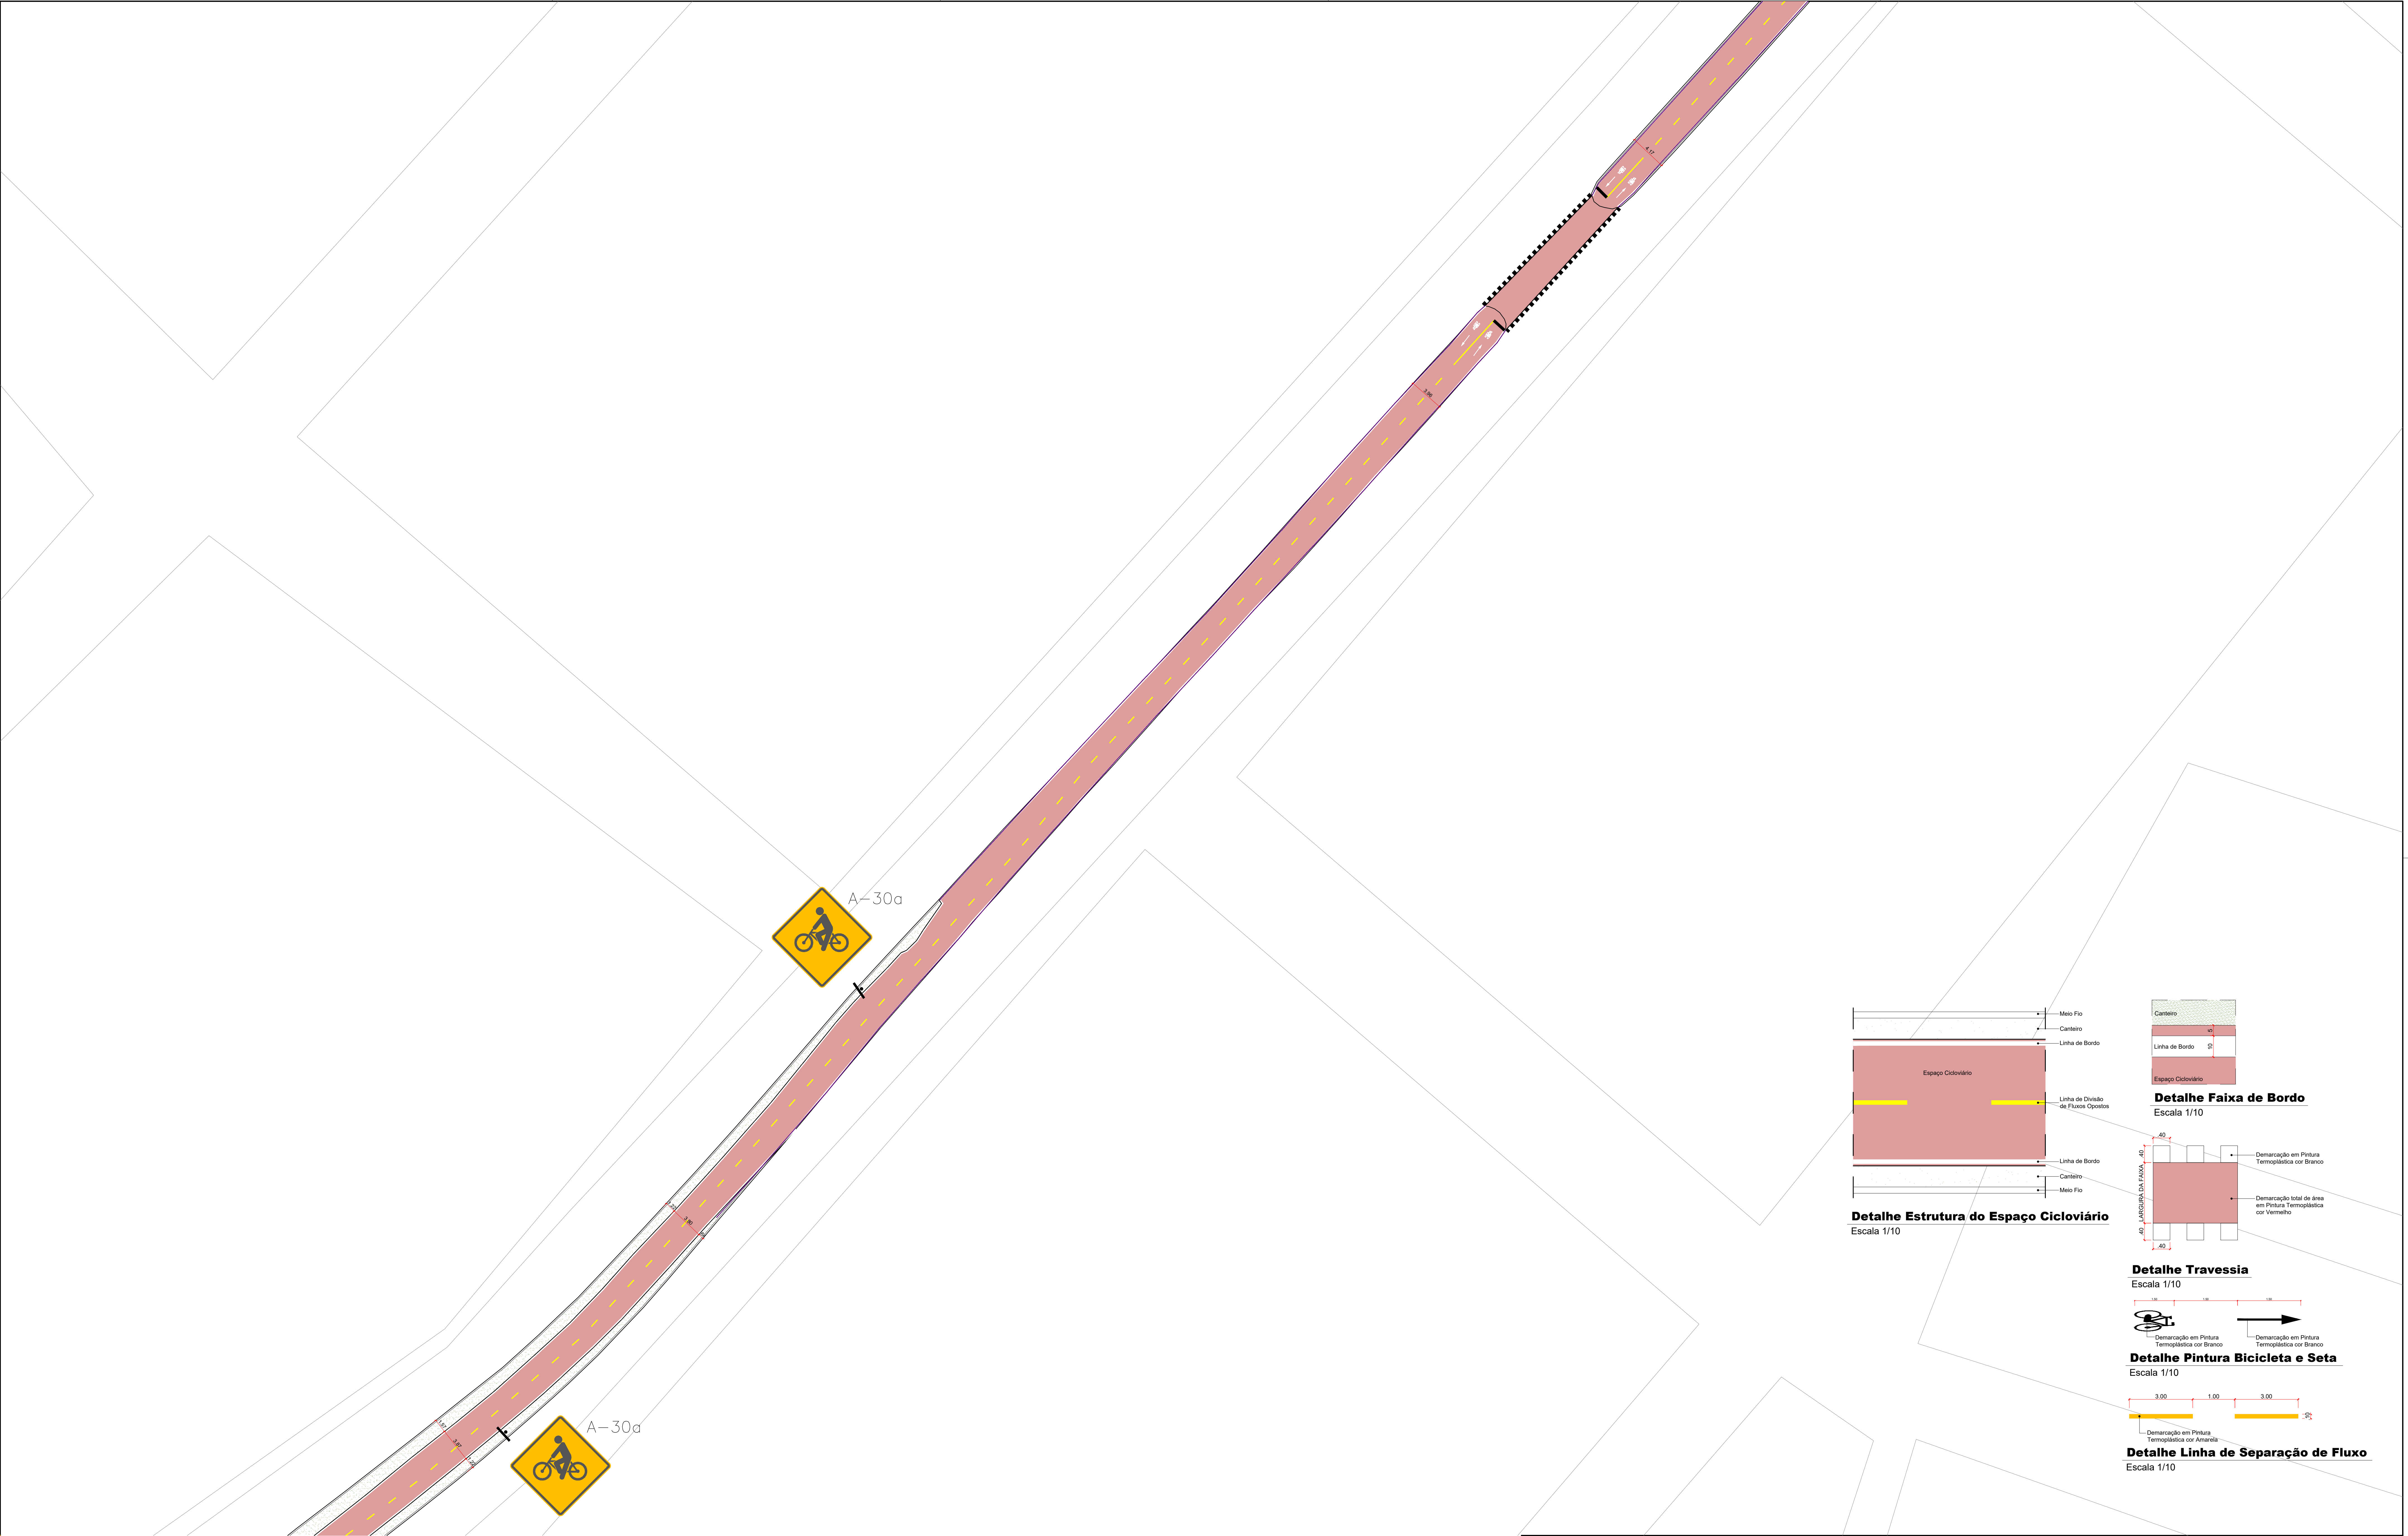


		ARQUITETO RESPONSÁVEL / CAU		PREFEITURA MUNICIPAL DE AGUAS LINDAS DE GOIÁS	
CARLOS VINICIUS PARENTE CAU A191205-4		LOCAL/MUNICÍPIO		ÁGUAS LINDAS DE GOIÁS	
		DATA:	JUN/2024	TÍTULO:	AS BUILT
COORDENADAS PONTO INICIAL Lat. - 15.759956° Long. -48.262550°		COORDENADAS PONTO FINAL Lat. - 15.793551° Long. -48.290677°		FOLHA: 14/23	
		ESCALA: INDICADA		DESENHO:	