
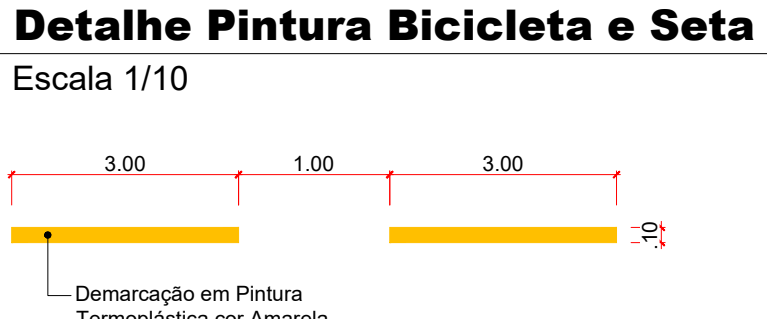
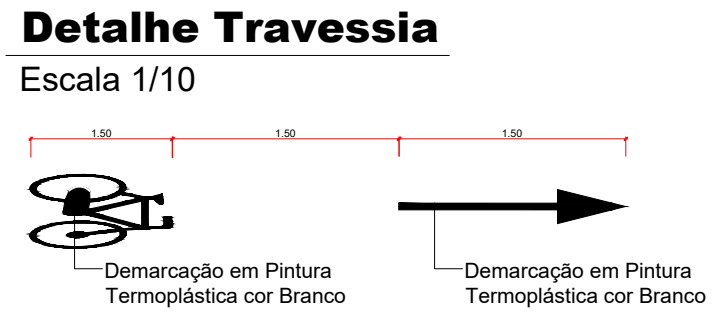
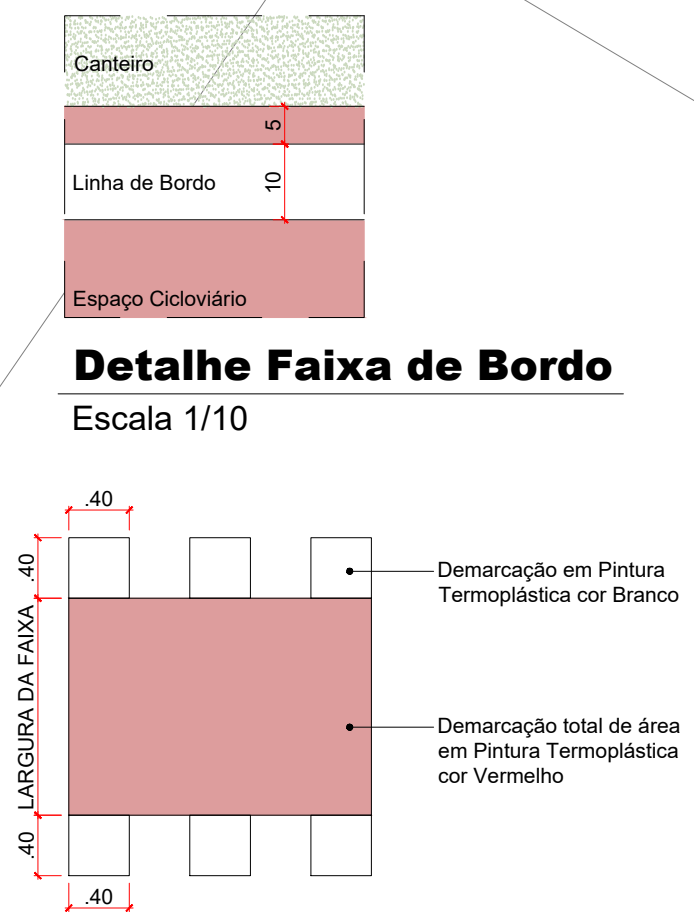
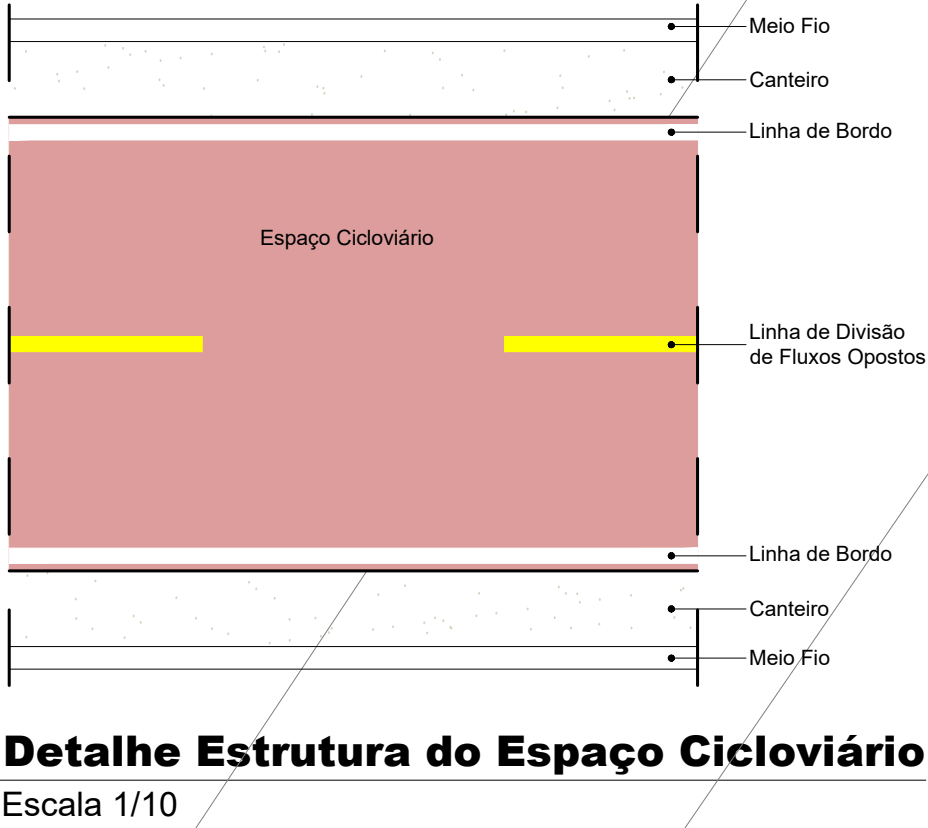


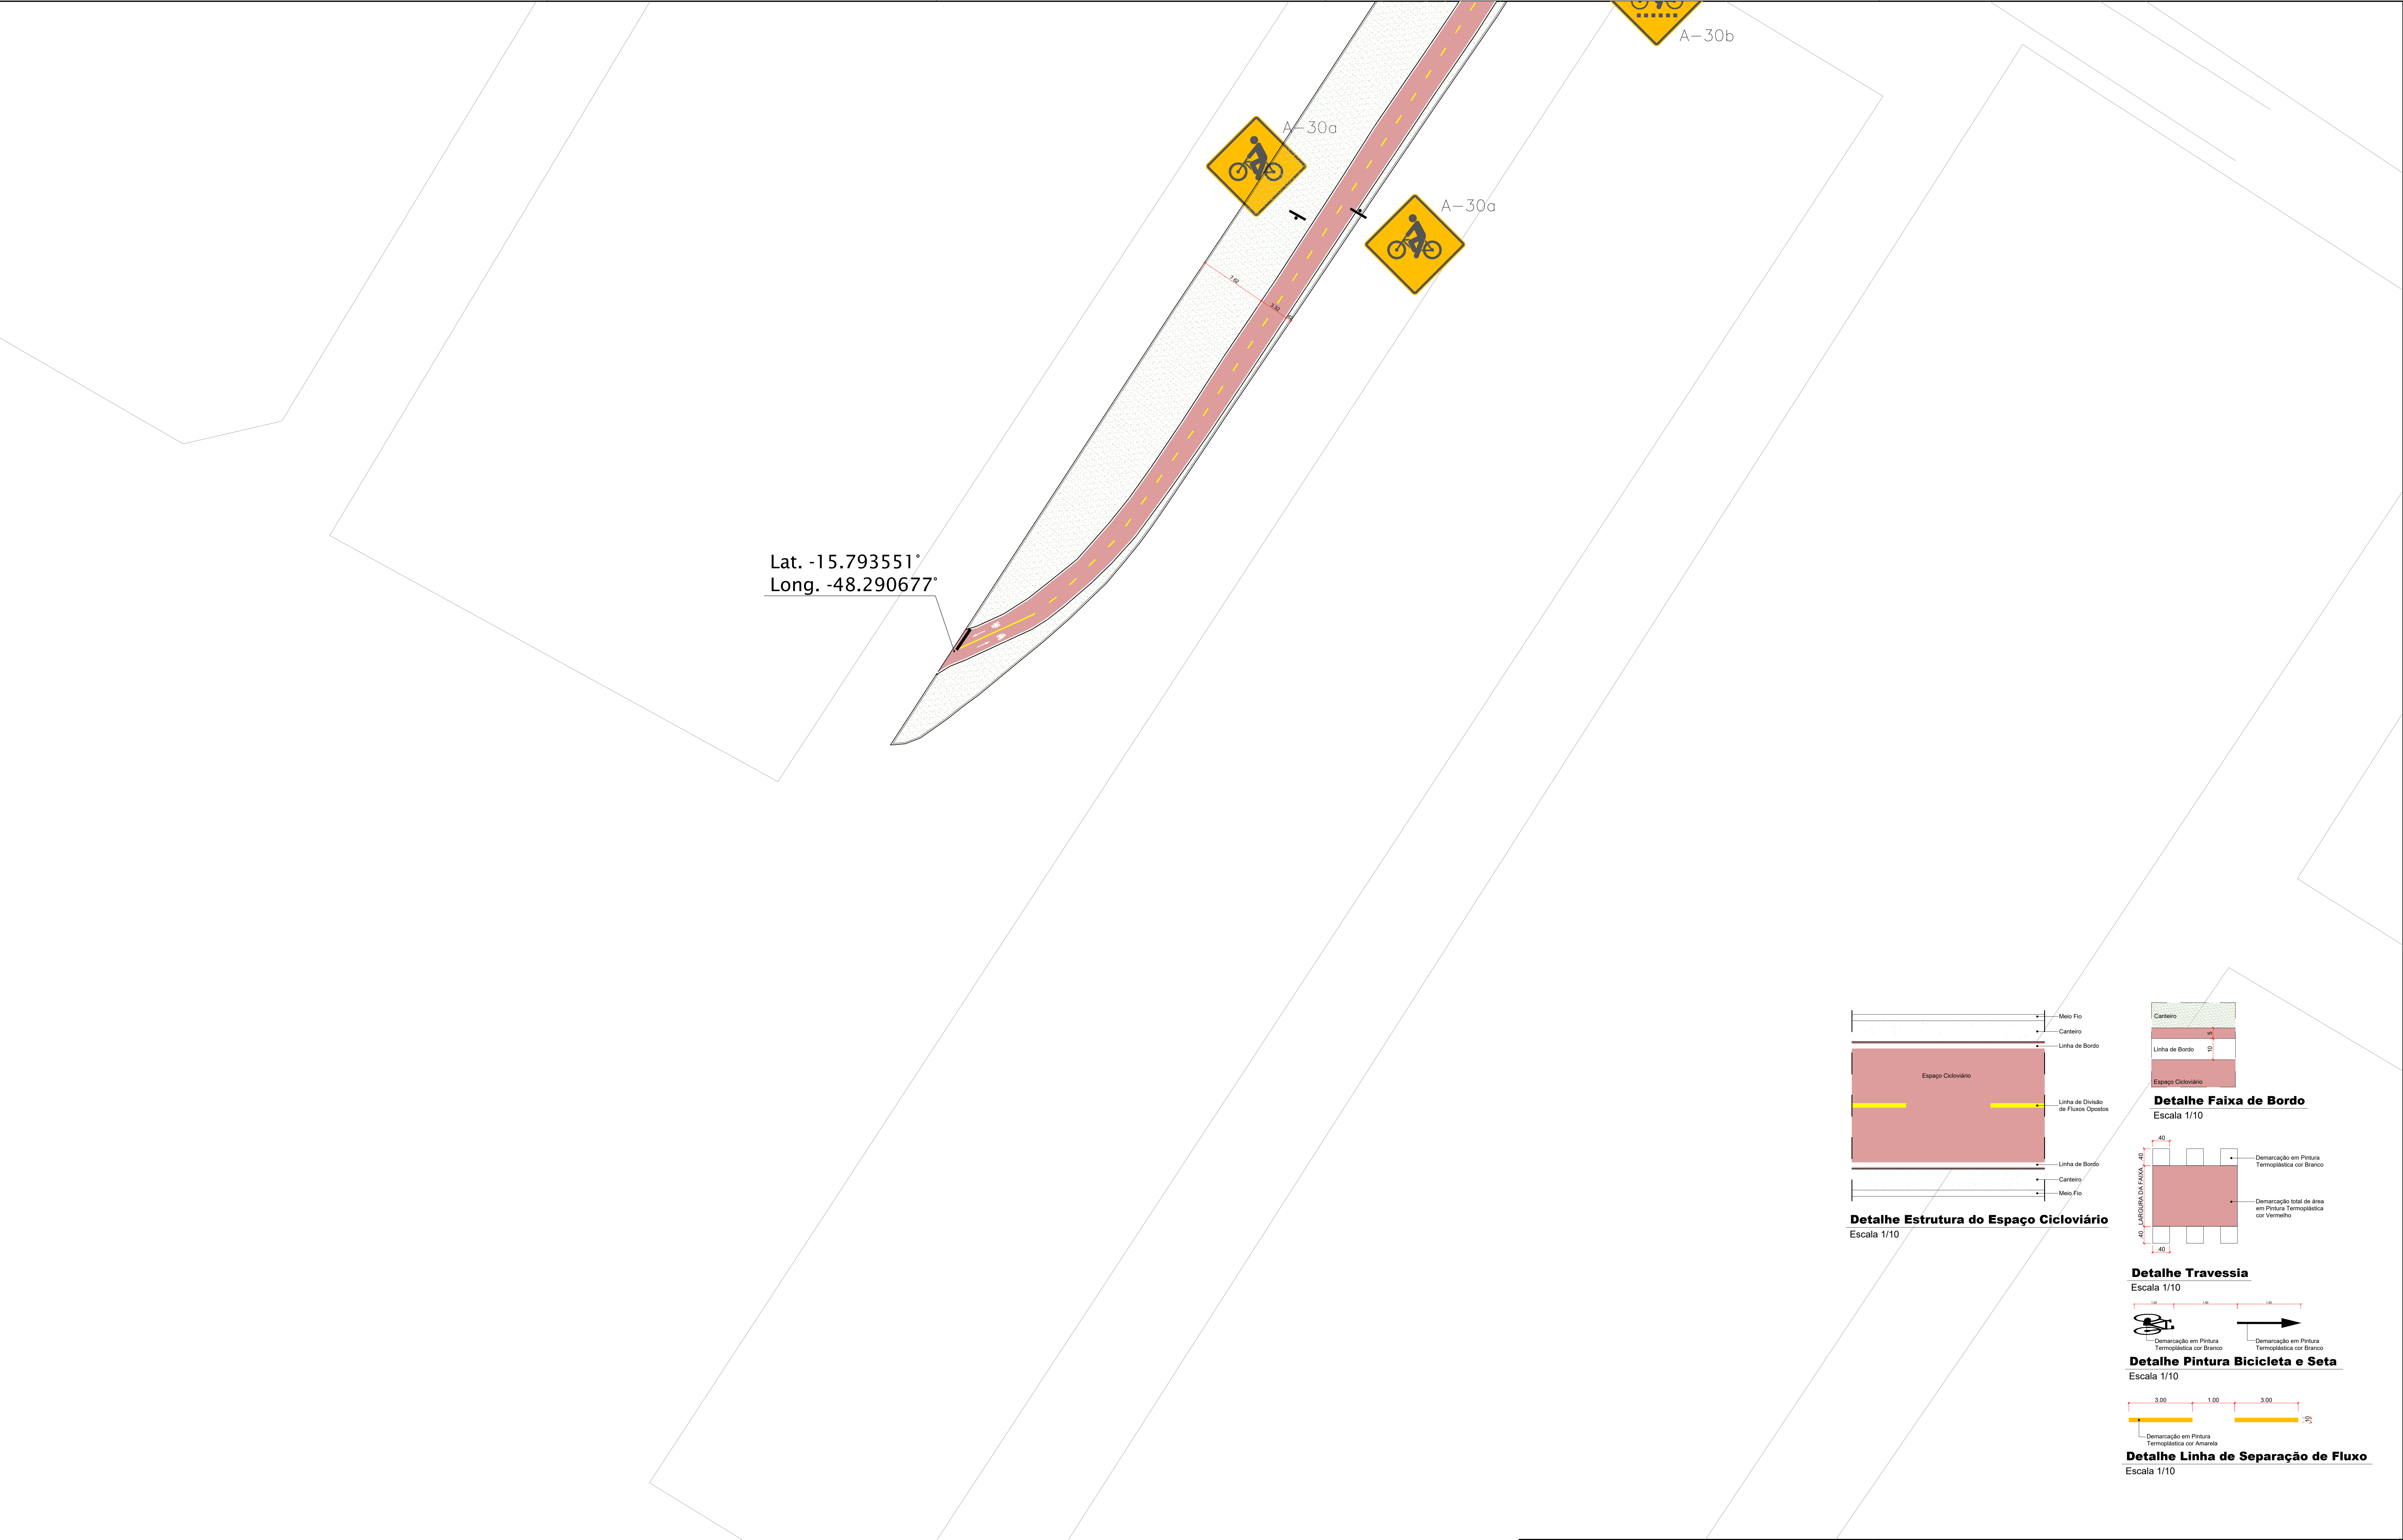

		ARQUITETO RESPONSÁVEL/CAU		PREFEITURA MUNICIPAL DE AGUAS LINDAS DE GOIÁS	
		CARLOS VINÍCIUS PARENTE CAU A191205-4		LOCAL/MUNICÍPIO	ÁGUAS LINDAS DE GOIÁS
COORDENADAS PONTO INICIAL Lat. -15.759956° Long. -48.262550°		COORDENADAS PONTO FINAL Lat. -15.793551° Long. -48.290677°		DATA:	TÍTULO:
				JUN/2024	AS BUILT
				ESCALA:	LEVANTAMENTO – CICLOVIA
				INDICADA	FOLHA: 23/23
				DESENHO:	