
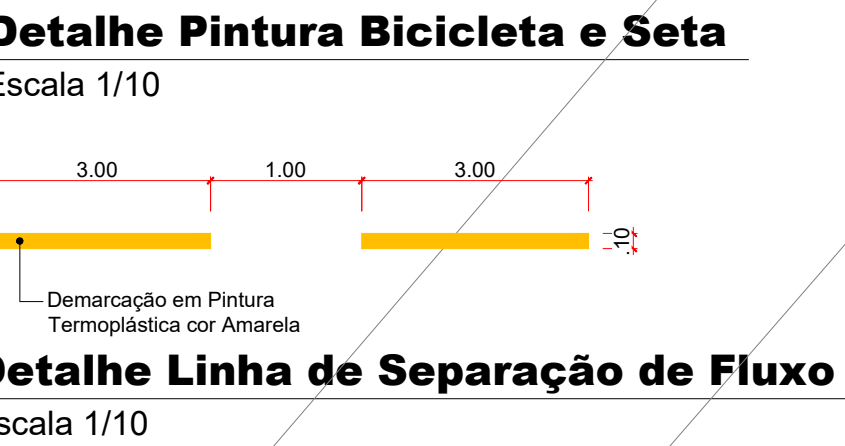
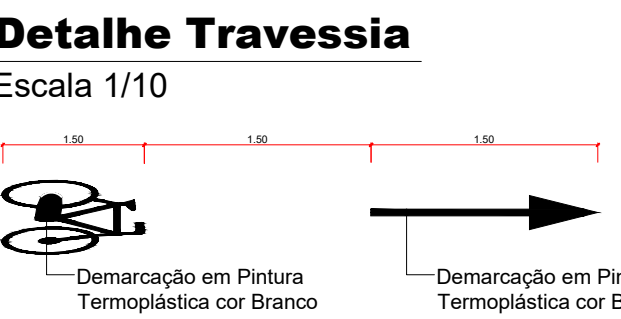
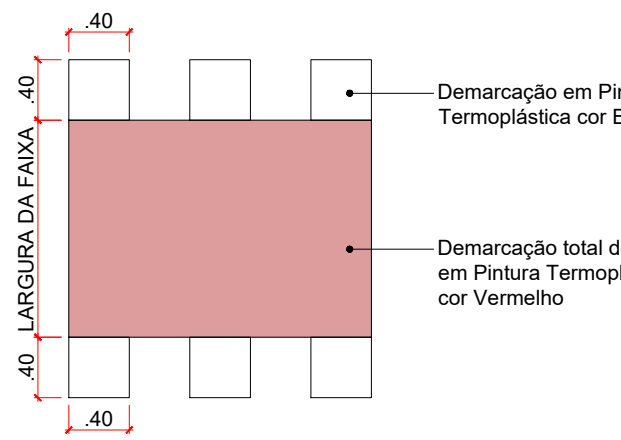
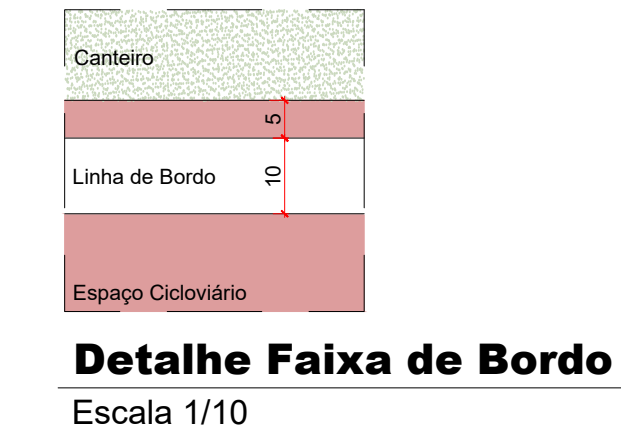
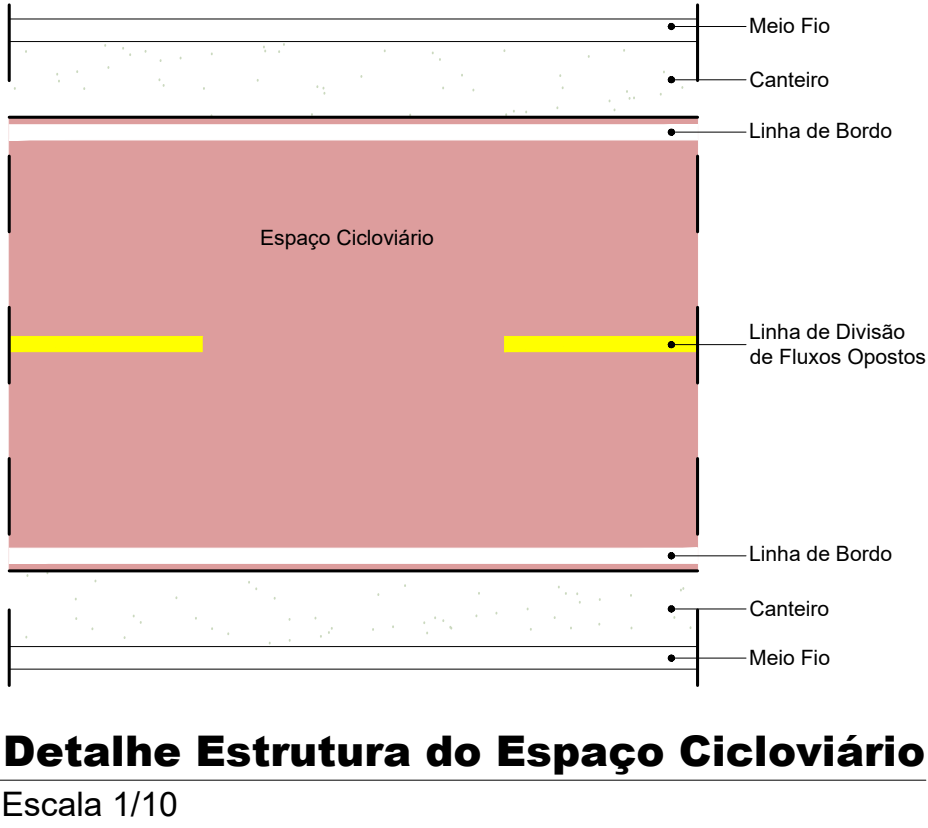


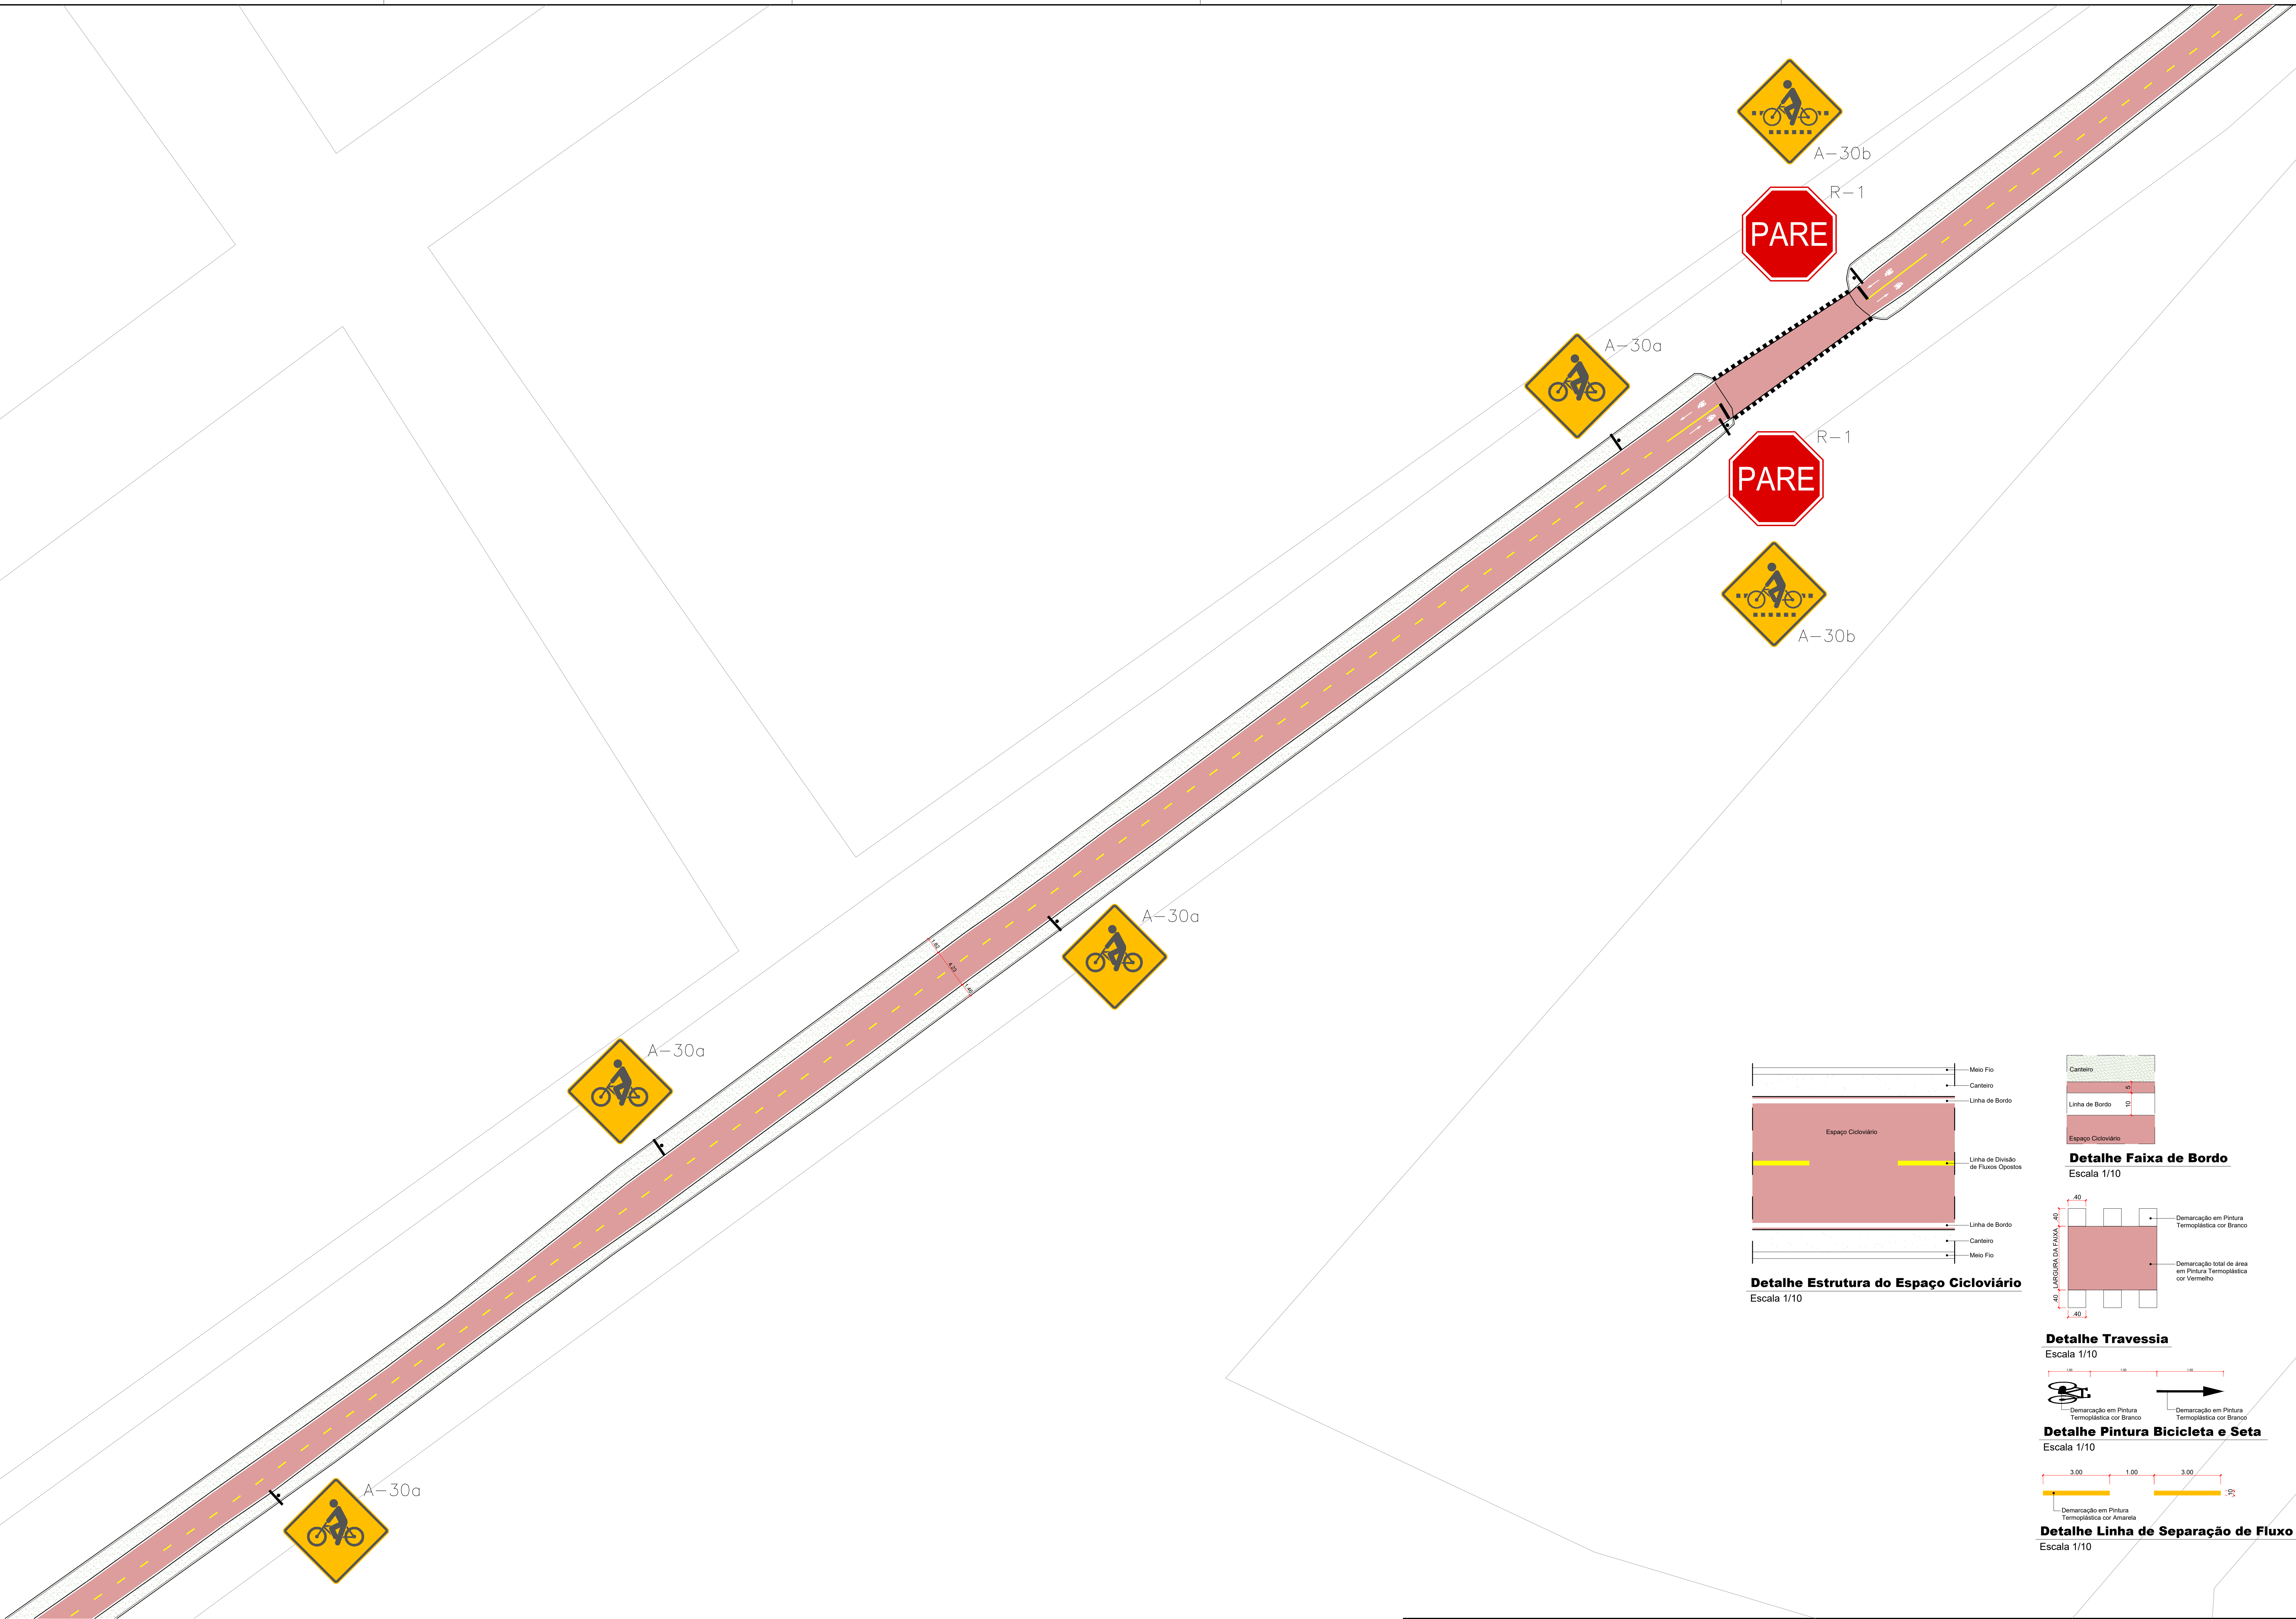

COORDENADAS PONTO INICIAL Lat. -15.759956° Long. -48.262550°		COORDENADAS PONTO FINAL Lat. -15.793551° Long. -48.290677°		PREFEITURA MUNICIPAL DE AGUAS LINDAS DE GOIÁS	
				LOCAL/MUNICÍPIO ÁGUAS LINDAS DE GOIÁS	FOLHA: 15/23
CARLOS VINÍCIUS PARENTE CAU A191205-4		DATA: JUN/2024		TÍTULO: AS BUILT	DESENHO:
				LEVANTAMENTO - CICLOVIA	
ESCALA: INDICADA					