
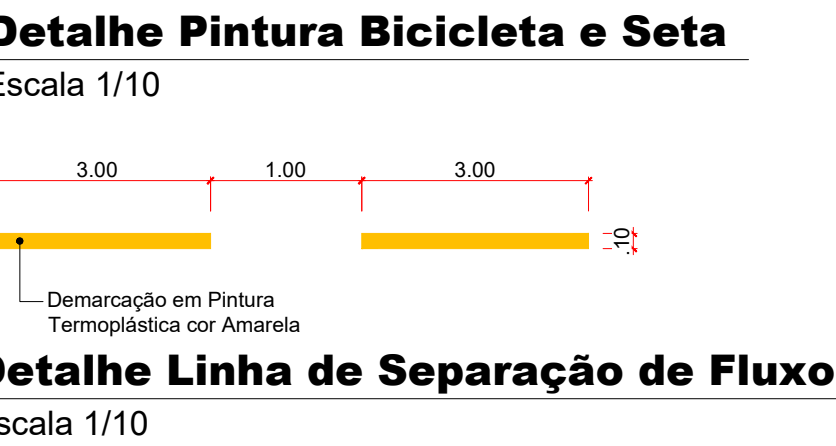
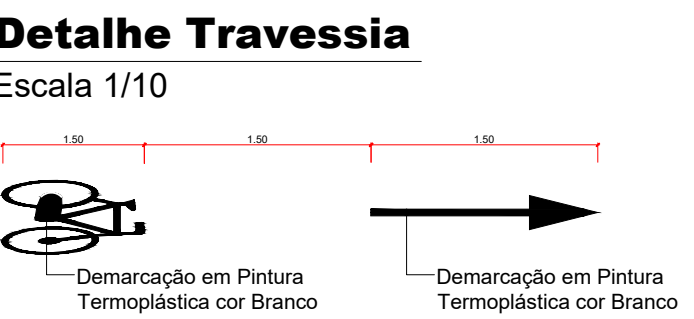
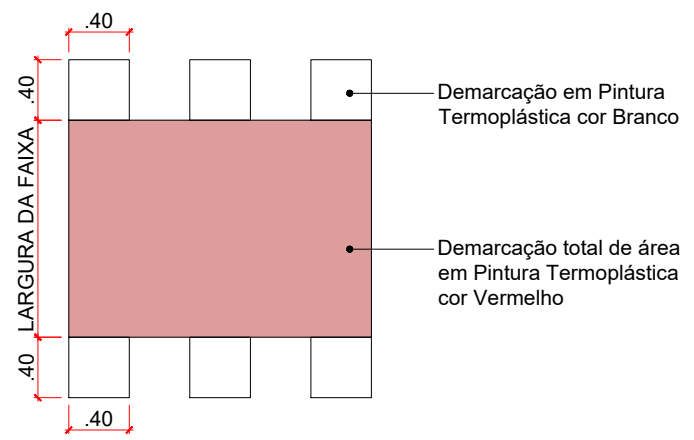
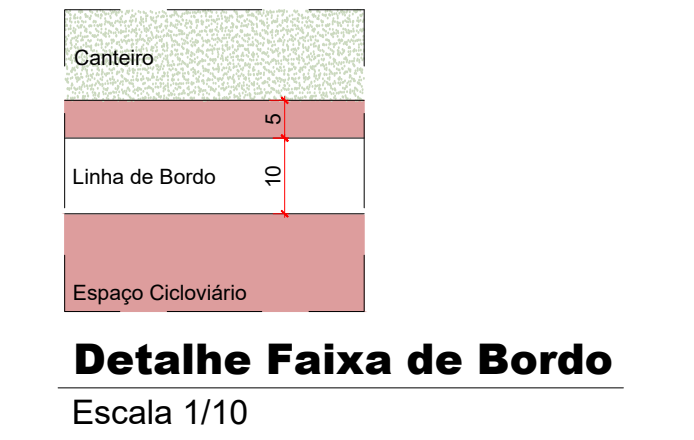
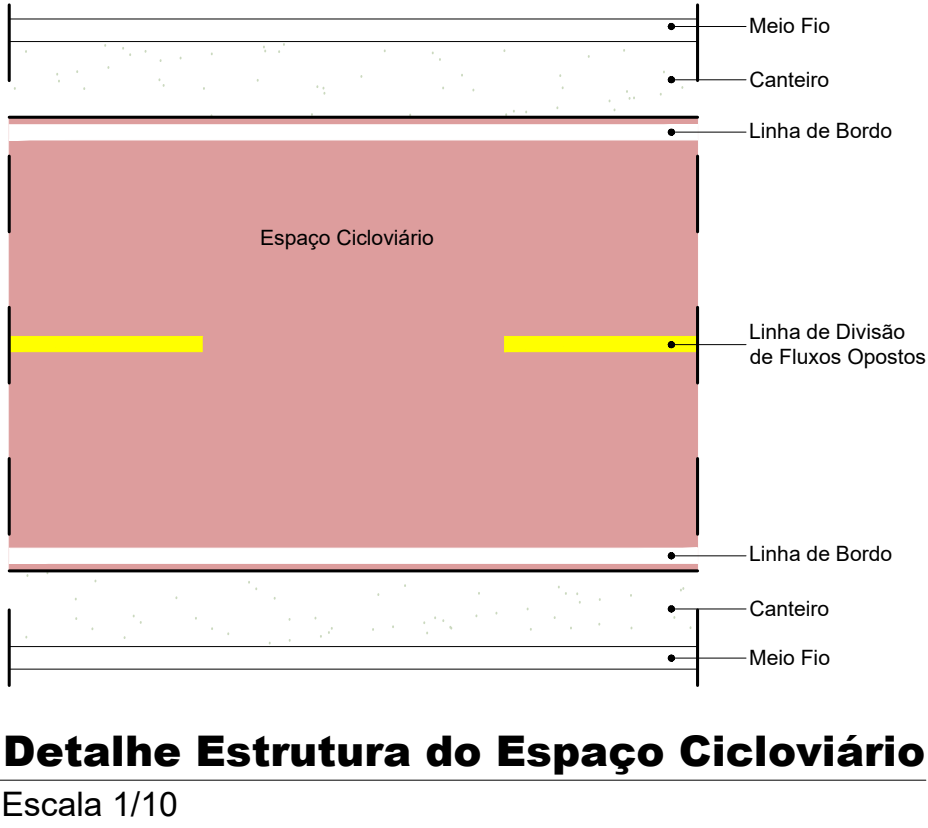


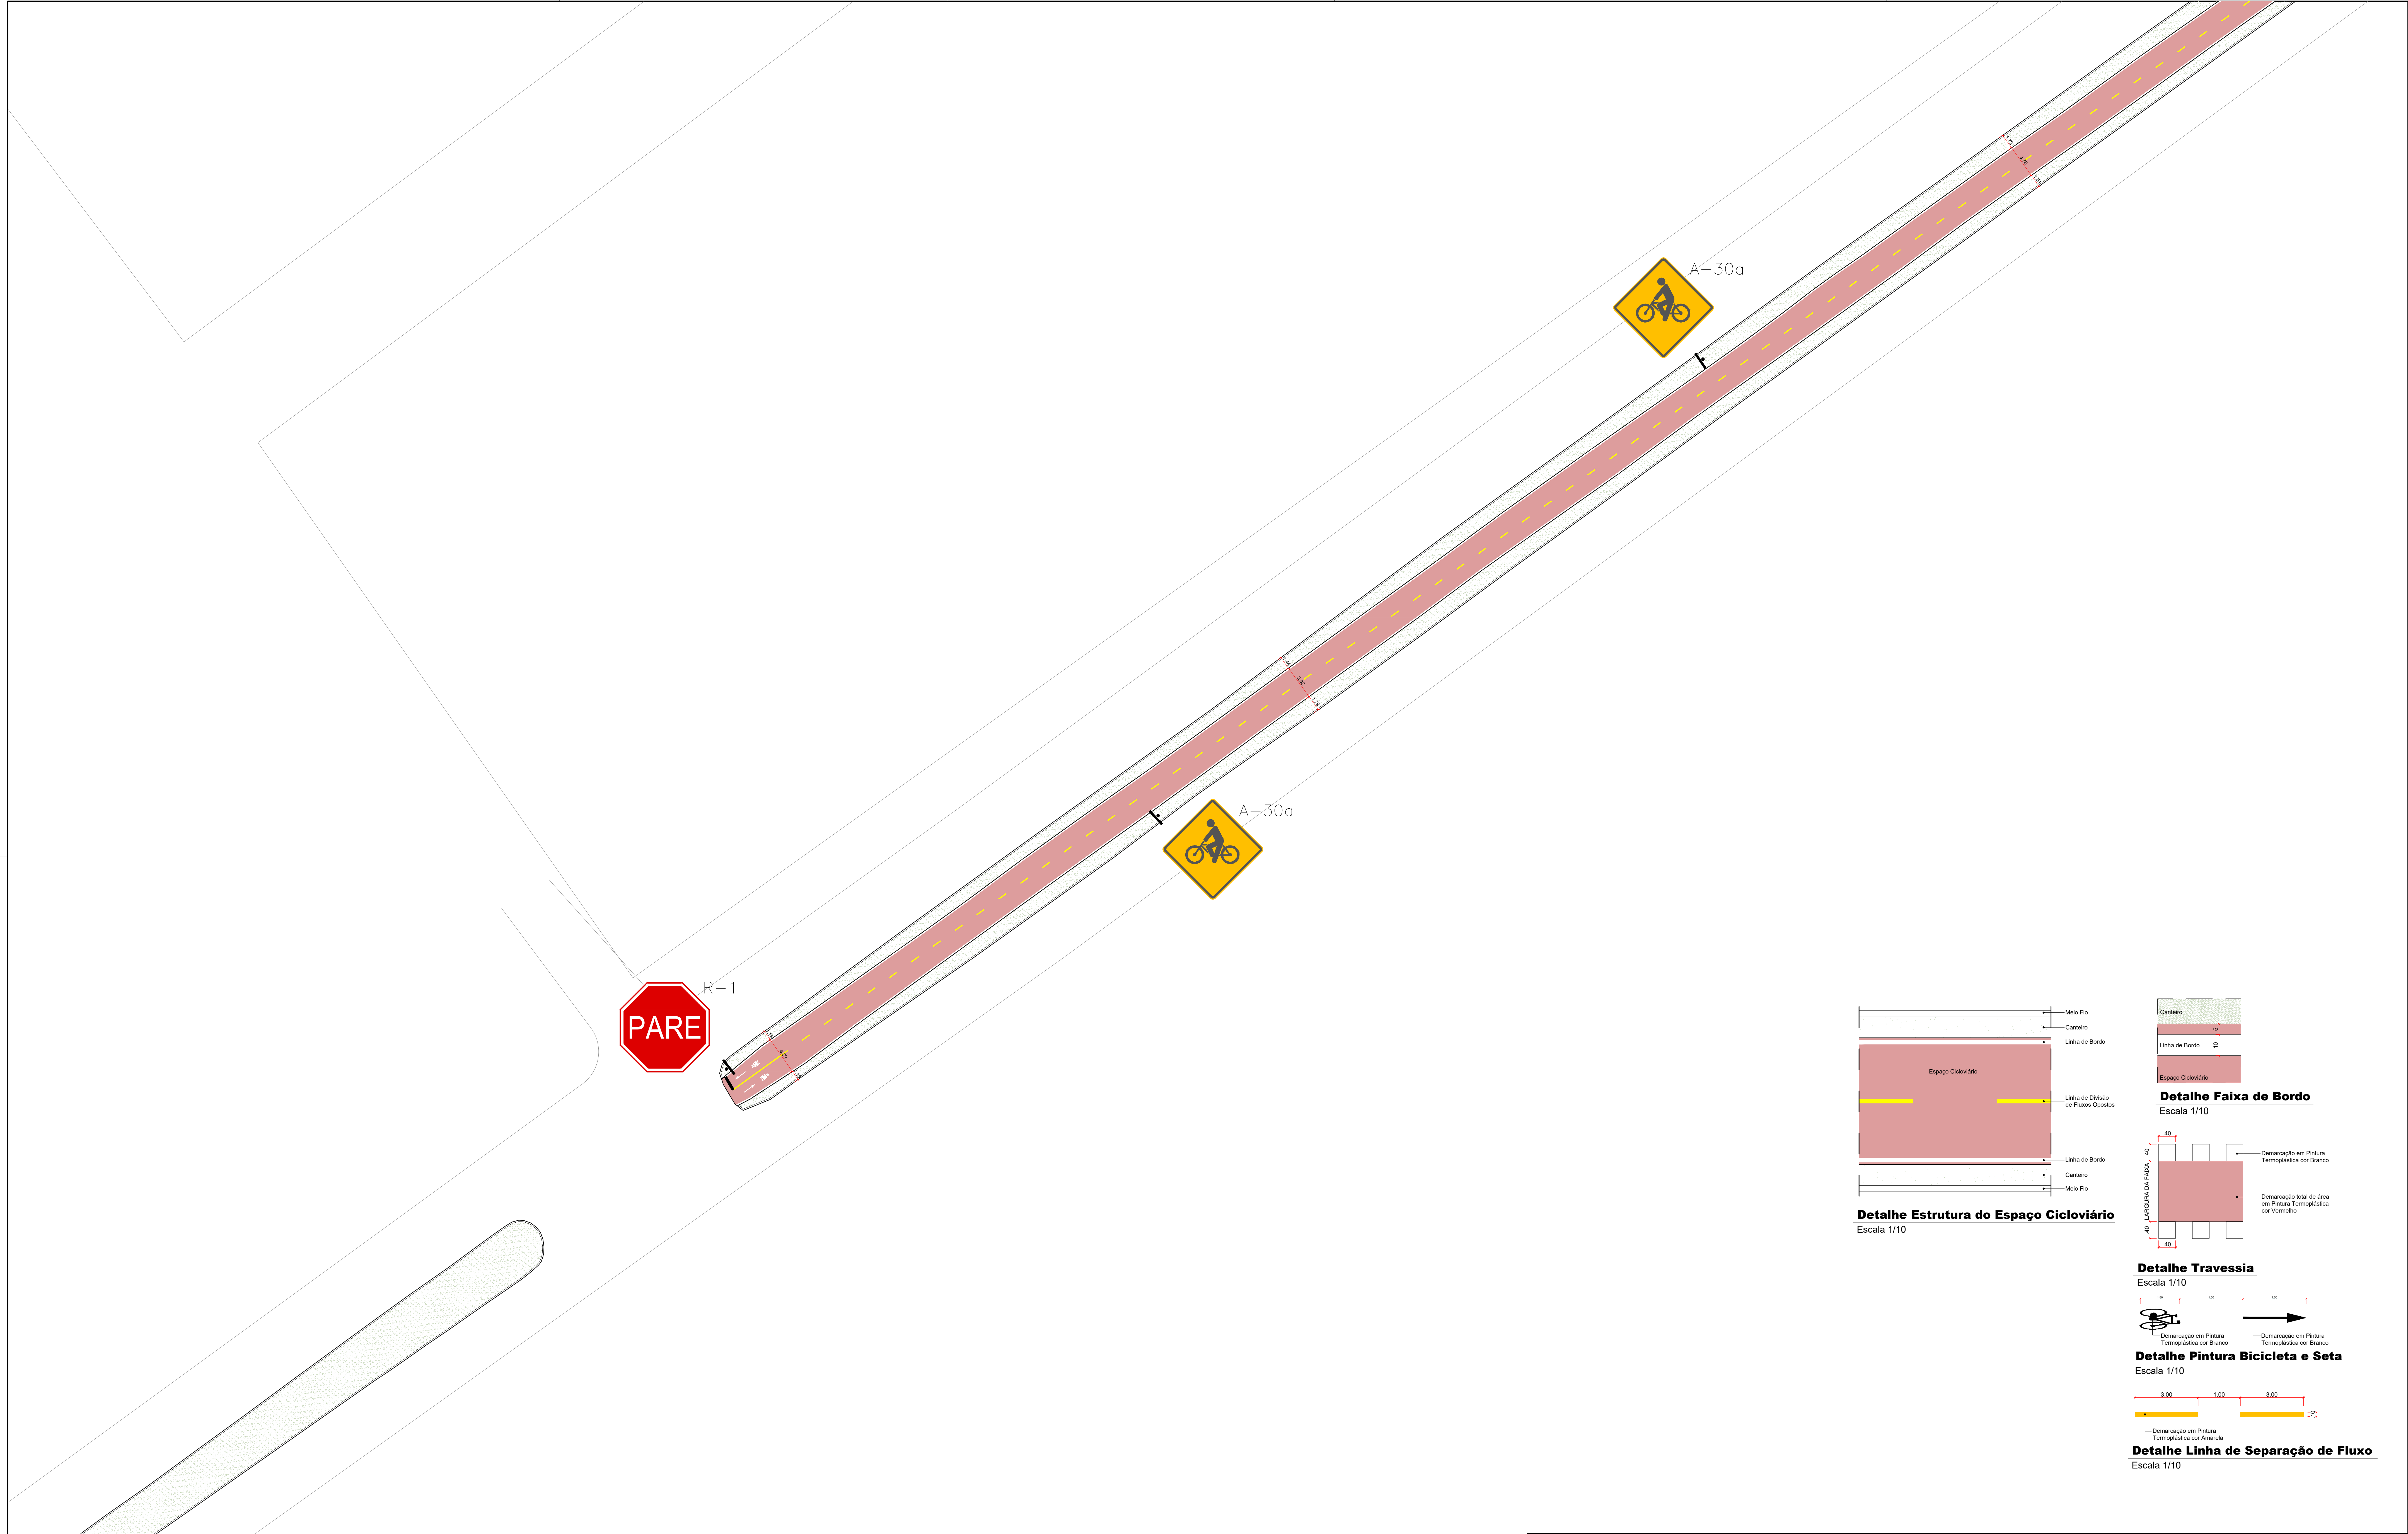

COORDENADAS PONTO INICIAL Lat. -15.759956° Long. -48.262550°		COORDENADAS PONTO FINAL Lat. -15.793551° Long. -48.290677°		PREFEITURA MUNICIPAL DE AGUAS LINDAS DE GOIÁS	
				LOCAL/MUNICÍPIO ÁGUAS LINDAS DE GOIÁS	FOLHA: 16/23
		CARLOS VINÍCIUS PARENTE CAU A191205-4		DATA: JUN/2024	TÍTULO: AS BUILT
				ESCALA: INDICADA	LEVANTAMENTO – CICLOVIA