

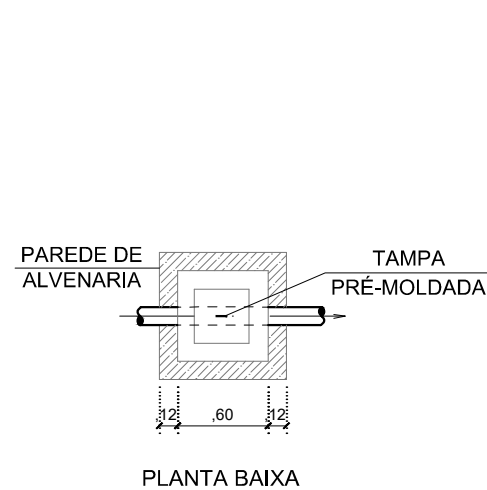



CAIXA DE INSPEÇÃO (C.I.)
DETALHES
ESC: 1:50

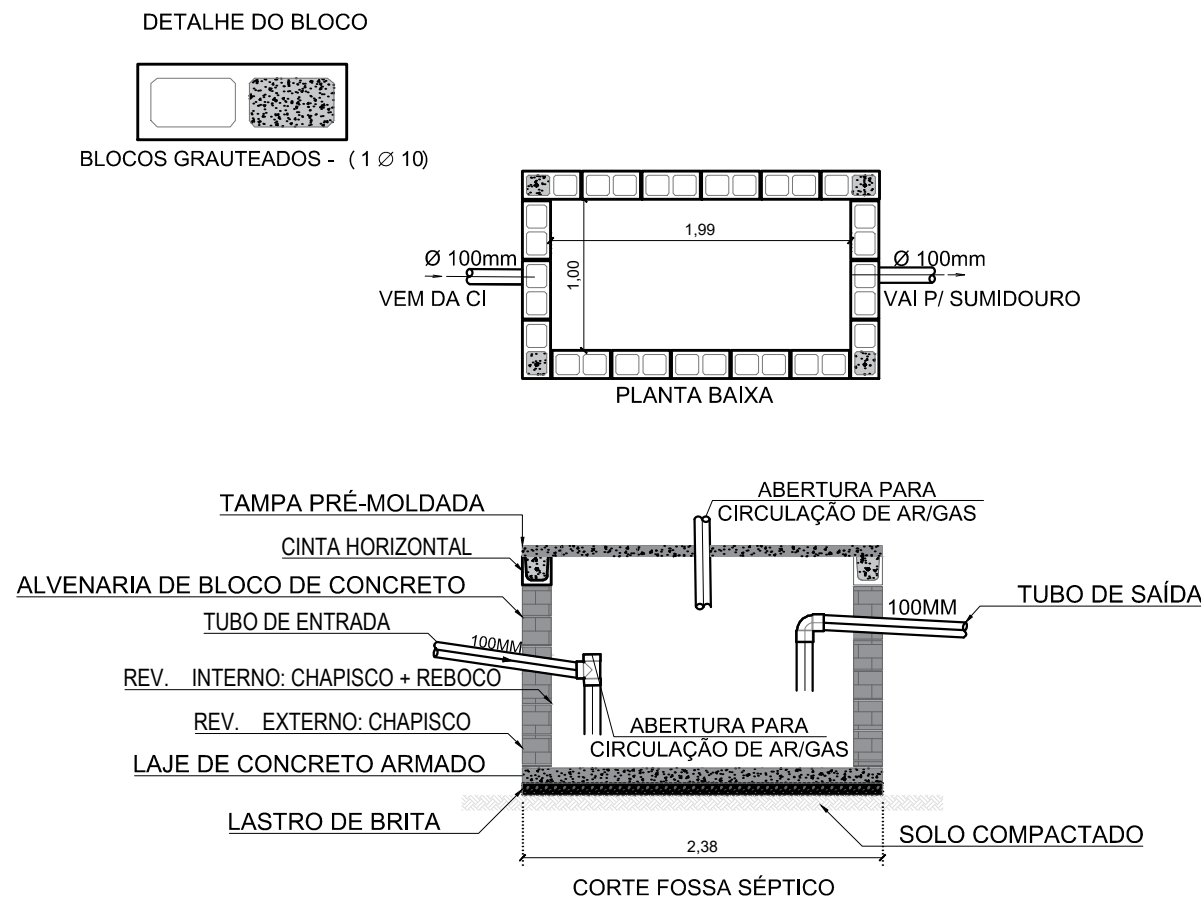

FOSSA SÉPTICA
DETALHES
ESC: 1:50

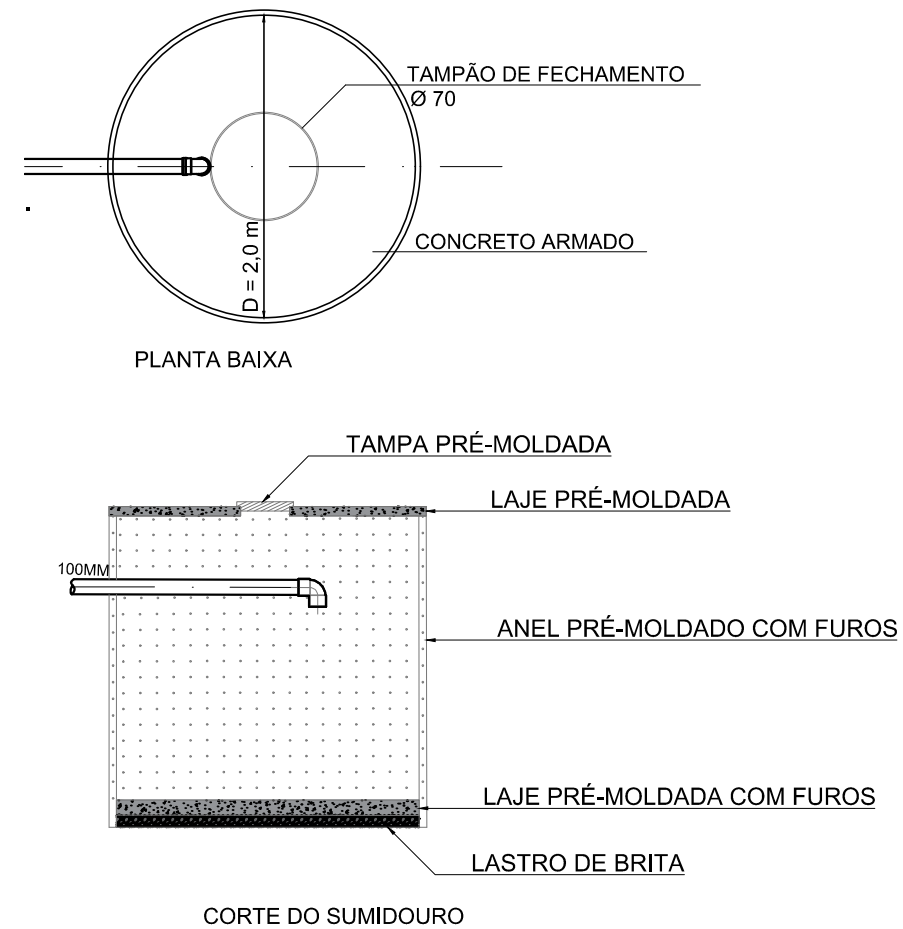

SUMIDOURO CIRCULAR
DETALHES
ESC: 1:50

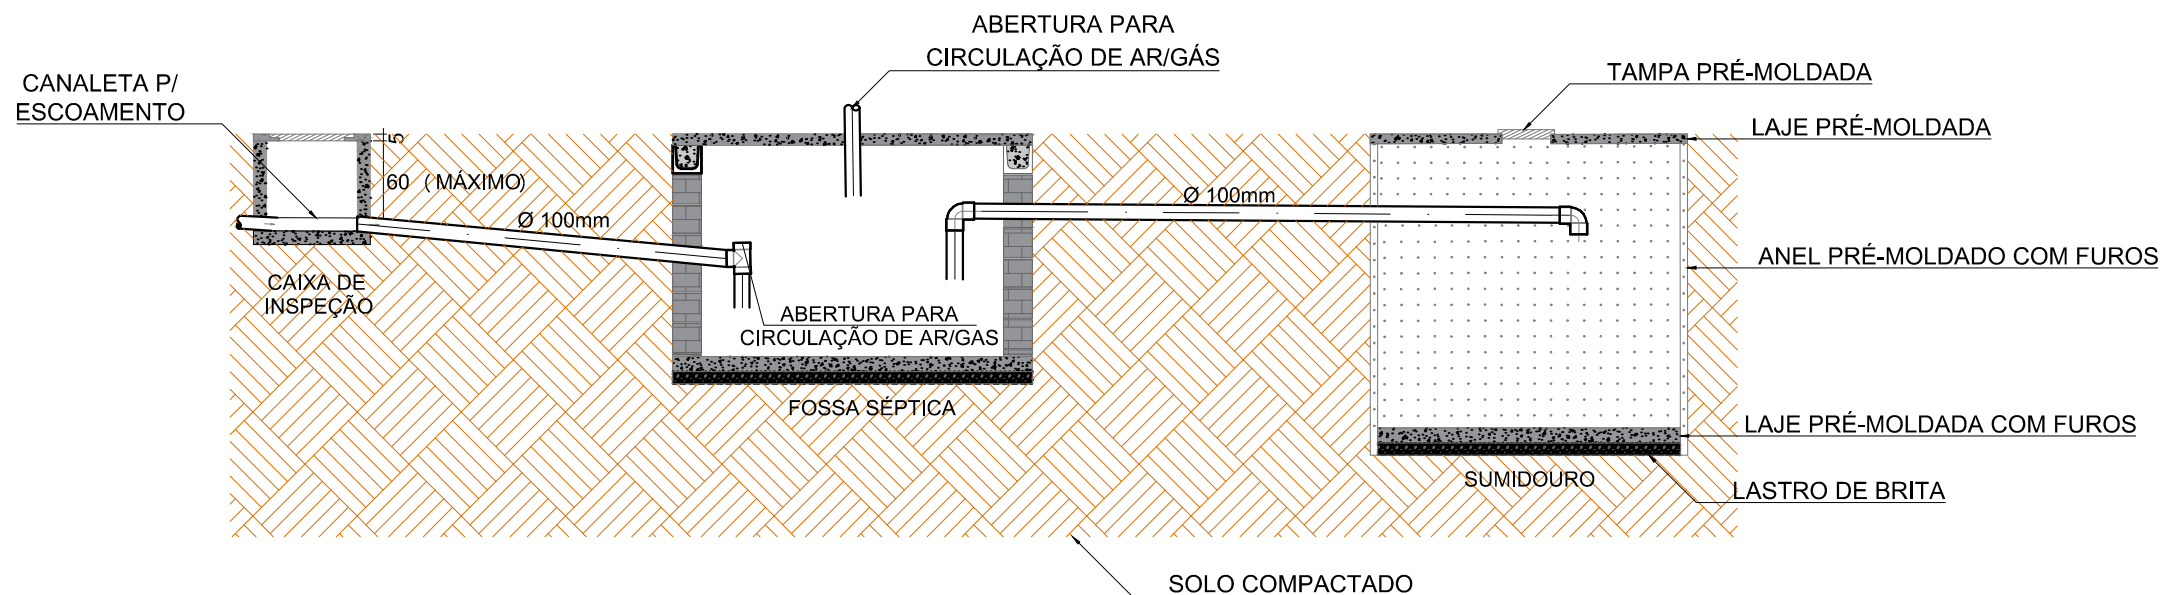

CORTE AA
DETALHES
ESC: SEM ESCALA

