




PLANTA BAIXA - REFORMA TÉRREO
ESC. 1/75

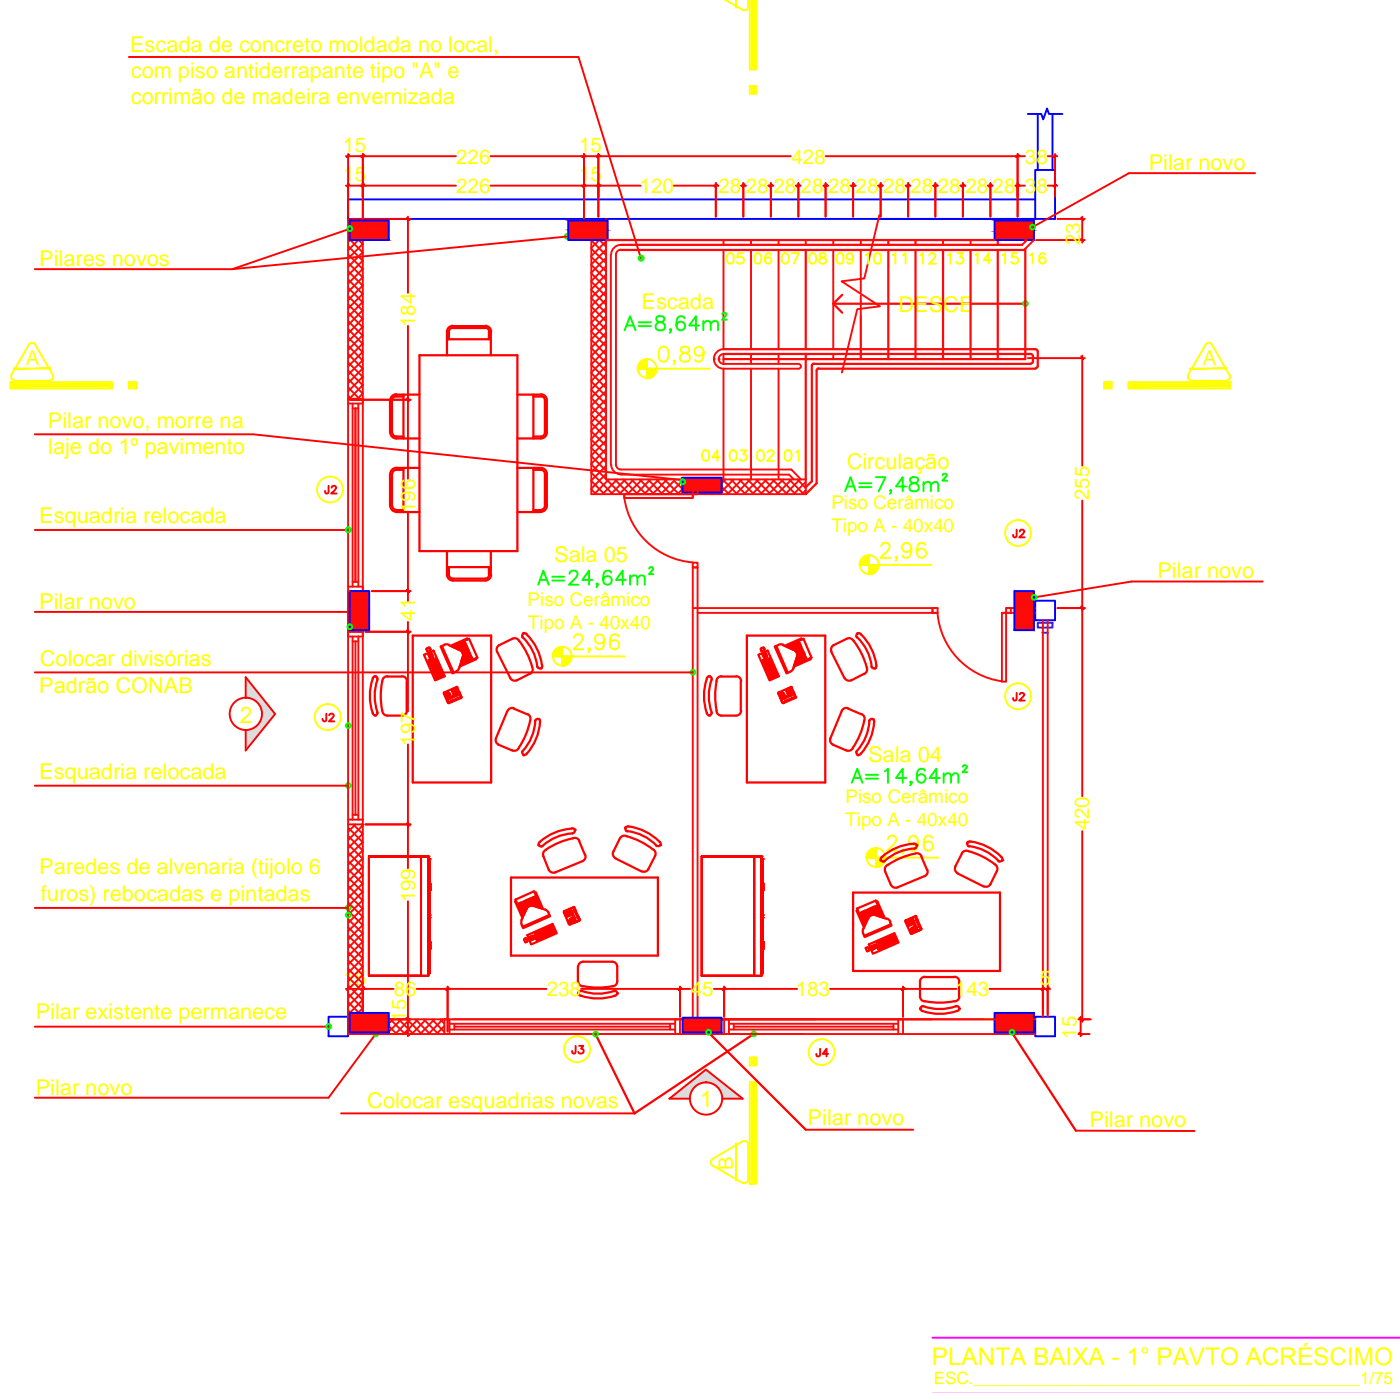


PLANTA BAIXA - 1º PAVTO ACRÉSCIMO
ESC. 1/75

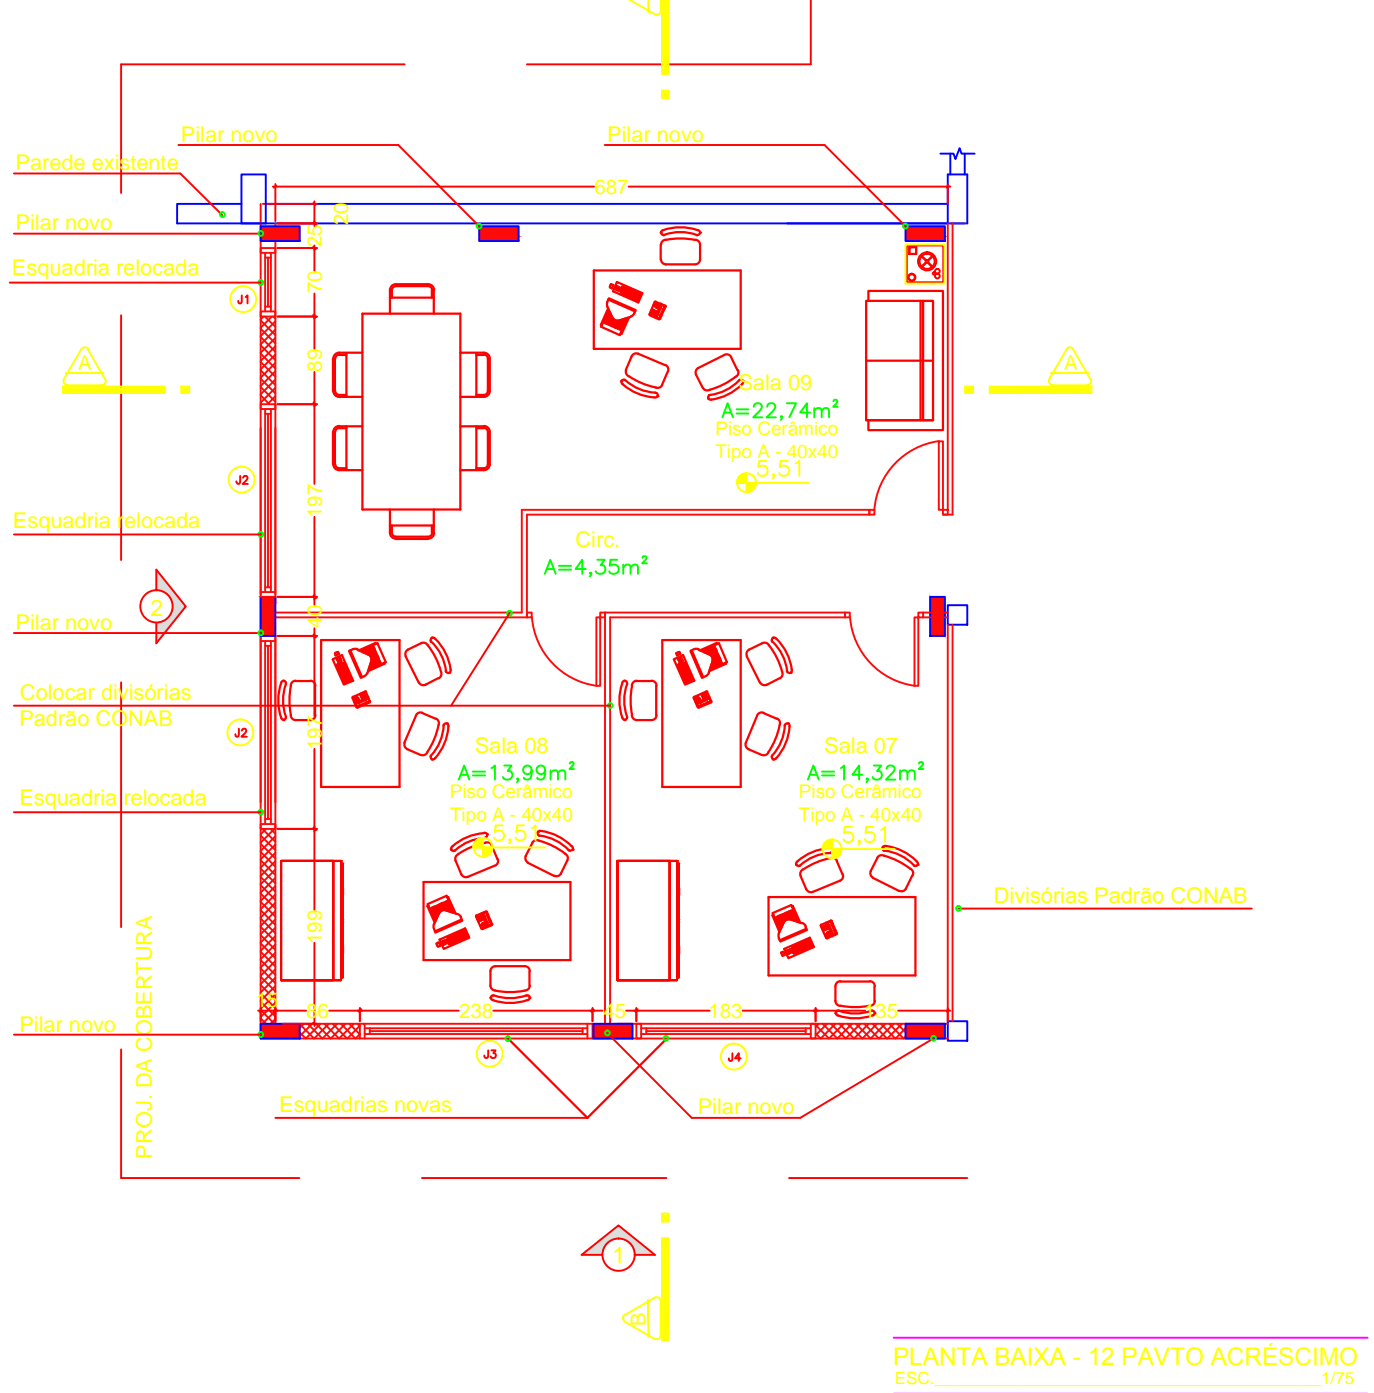


PLANTA BAIXA - 2º PAVTO ACRÉSCIMO
ESC. 1/75

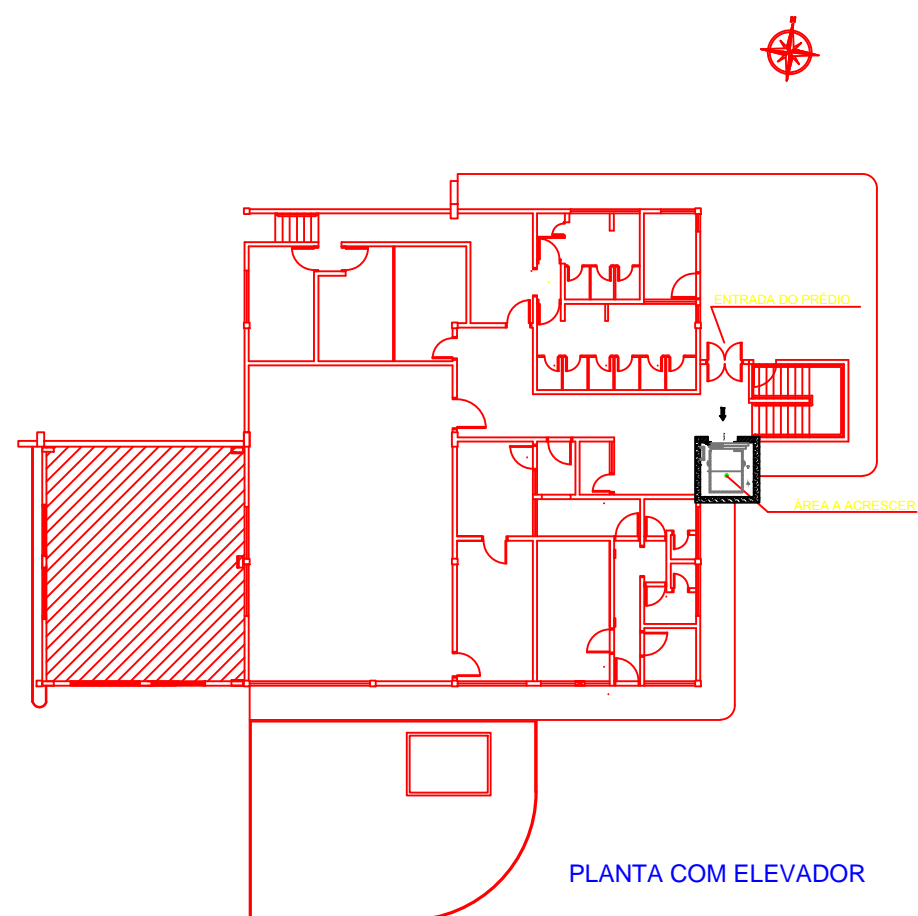

PLANTA DE SITUAÇÃO - TÉRREO
S/ESC.

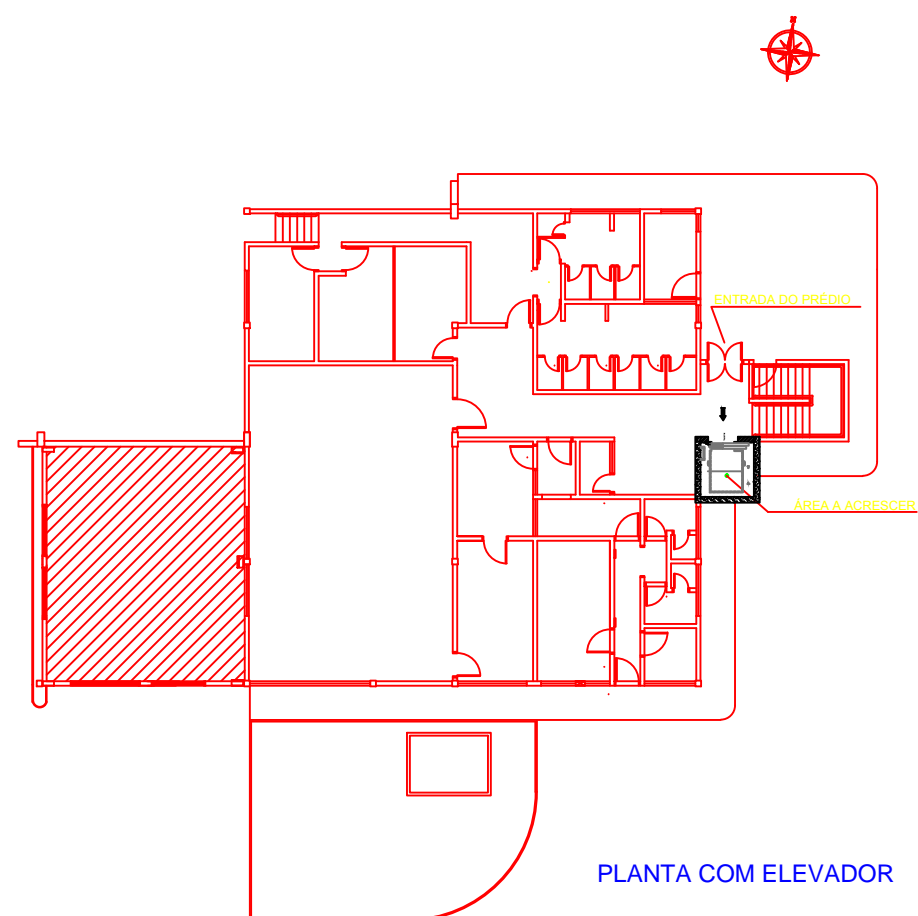

PLANTA DE SITUAÇÃO - 1º PAVTO
S/ESC.

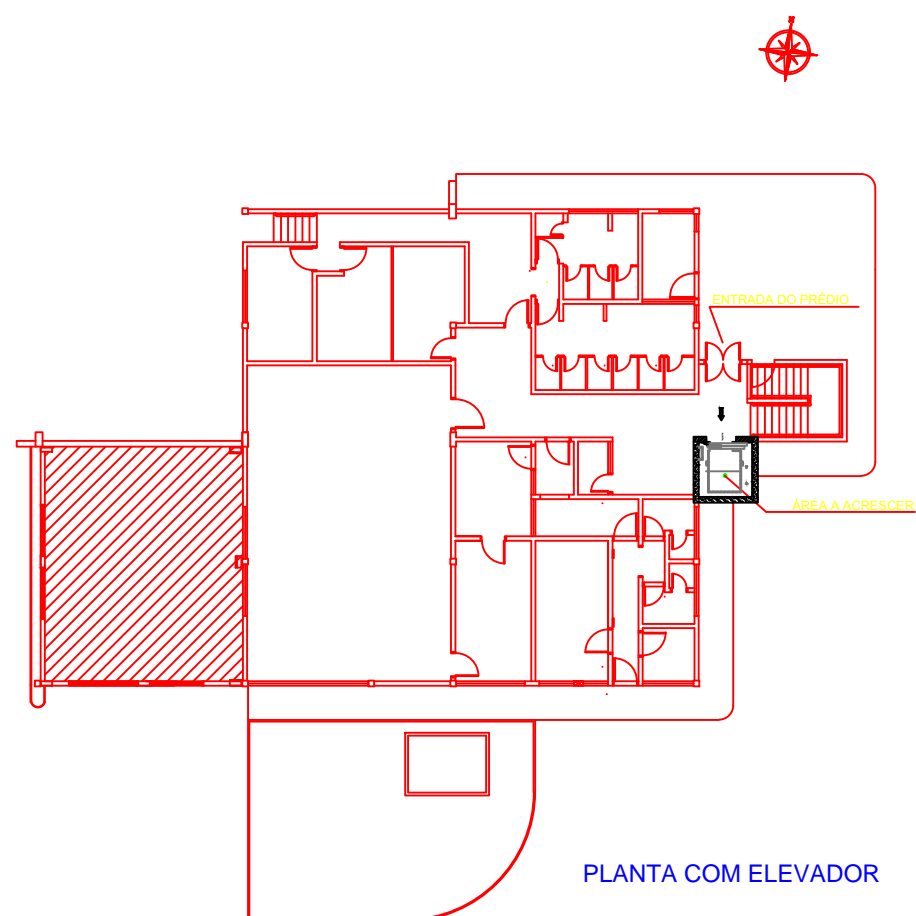

PLANTA DE SITUAÇÃO - 2º PAVTO
S/ESC.

PLANILHA ESQUADRIAS									
Tipo esquadria	Ambientes	Nº esq.	Dimensão (cm)		Movimento	Correr	Painel	Bateria	Quantitativo Material
			largura	altura					
JANELAS	Sala 09	J1	70	96	*				01
	Sala 02/ Sala 05/ Sala 08 e 09	J2	197	96	*				06
	Sala 02/ Sala 03/ Sala 05, 06 e 08	J3	240	120	*				04
	Sala 01 e 04	J4	180	120	*				03
PORTAS	Sala 01	P1	80	210	-			X	01

OBSERVAÇÃO/ESQUADRIAS





MEDIDAS EM CENTÍMETROS (cm.)

AS MEDIDAS DAS JANELAS E PORTAS—JANELAS CONSIDERAM O MARCO/FORRA COM O VÃO TOTAL DAS ESQUADRIAS POR FORA (FACES EXTERNAS DO MARCO/FORRA).

AS MEDIDAS DAS PORTAS CONSIDERAM O MARCO/FORRA COM O VÃO DAS ESQUADRIAS POR DENTRO (FACES INTERNAS DO MARCO/FORRA).

* SEGUR PEITORIL PADRÃO CONAB

QUADRO DE ÁREAS	
PAVIMENTO	ÁREA
TÉRREO	65,58 m²
1º PAVTO	65,58 m²
2º PAVTO	65,58 m²
ÁREA TOTAL	196,74 m²

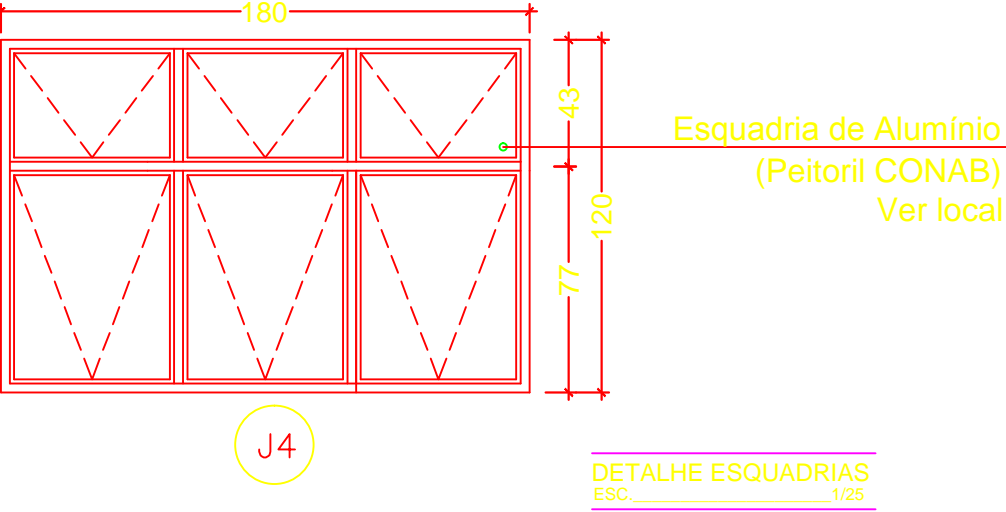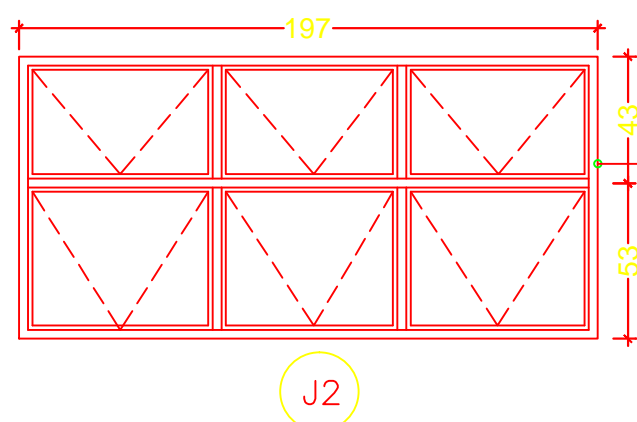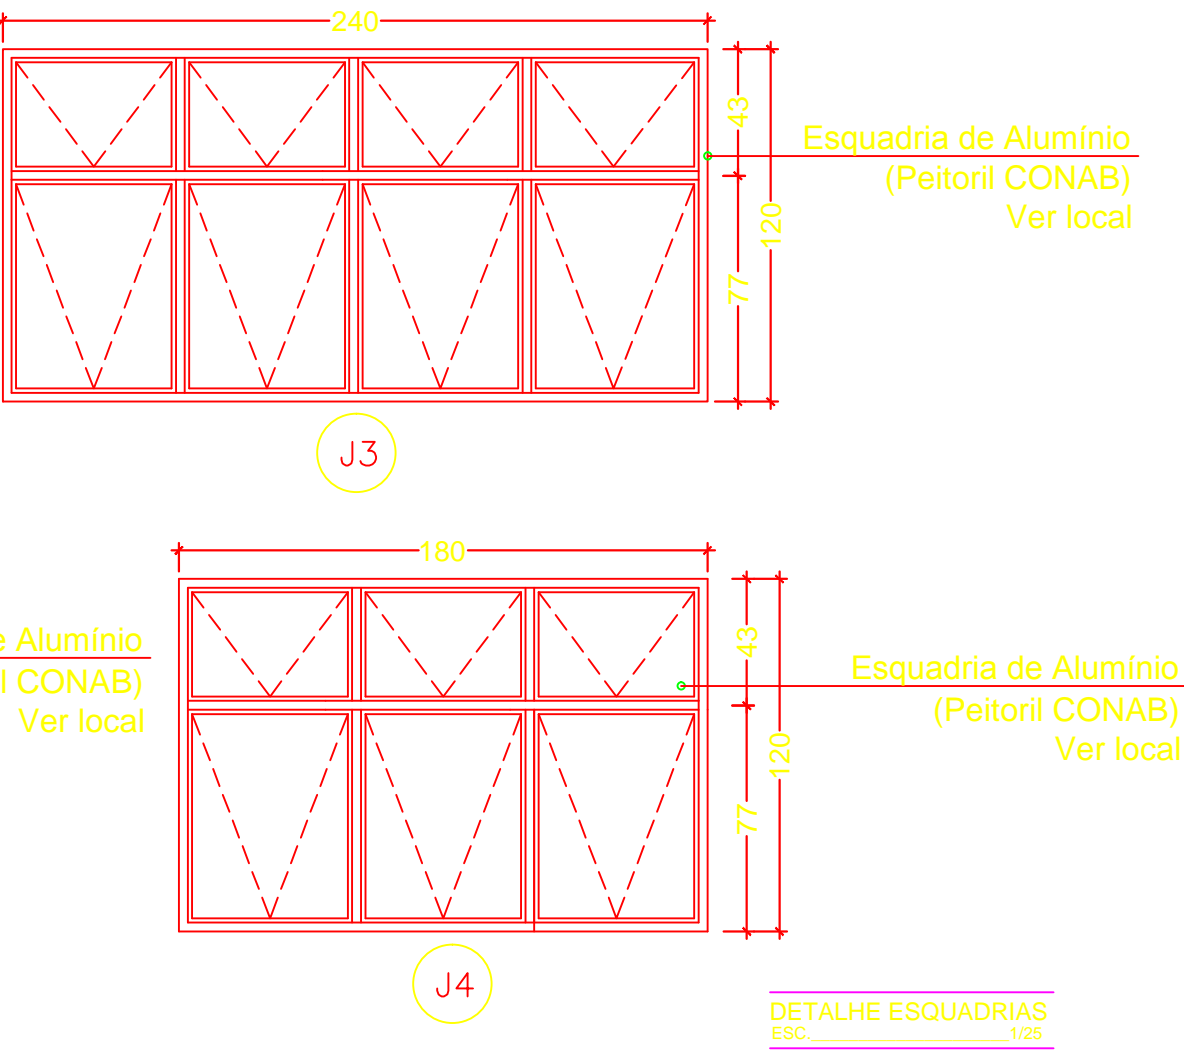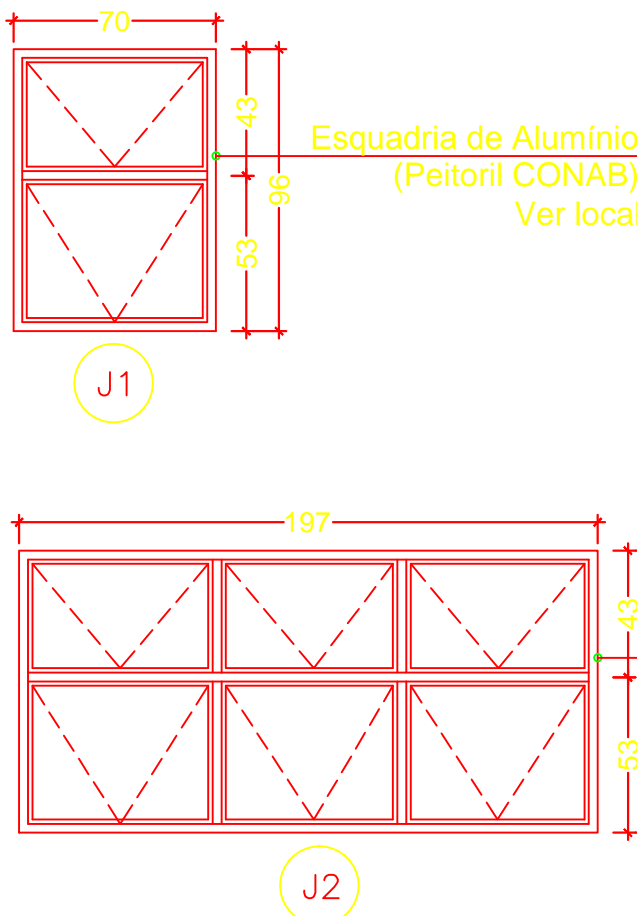

DETALHE ESQUADRIAS
ESC. 1/20



R. Heitor Blum, 230 - sv. 11 - Estreito Florianópolis - SC - CEP 88075-110 - F. 3304-9982

Arquitetônico

OBRAS:	BR 101 - KM 205 - BARREIROS - SÃO JOSÉ	ESCALA:	INDICADA
CLIENTE:	CONAB	DESENHO:	Anderson
REFERÊNCIA:	* Planta Baixa Térreo * Planta Baixa 1º PAVTO * Planta Baixa 2º PAVTO * Detalhes e Quadros	DATA:	Novembro/2015
RESPONSÁVEL:	Carlos Roberto Barreto de Souza Engenheiro Civil CREA-SC 030001-7	PRONCHA:	01-07