




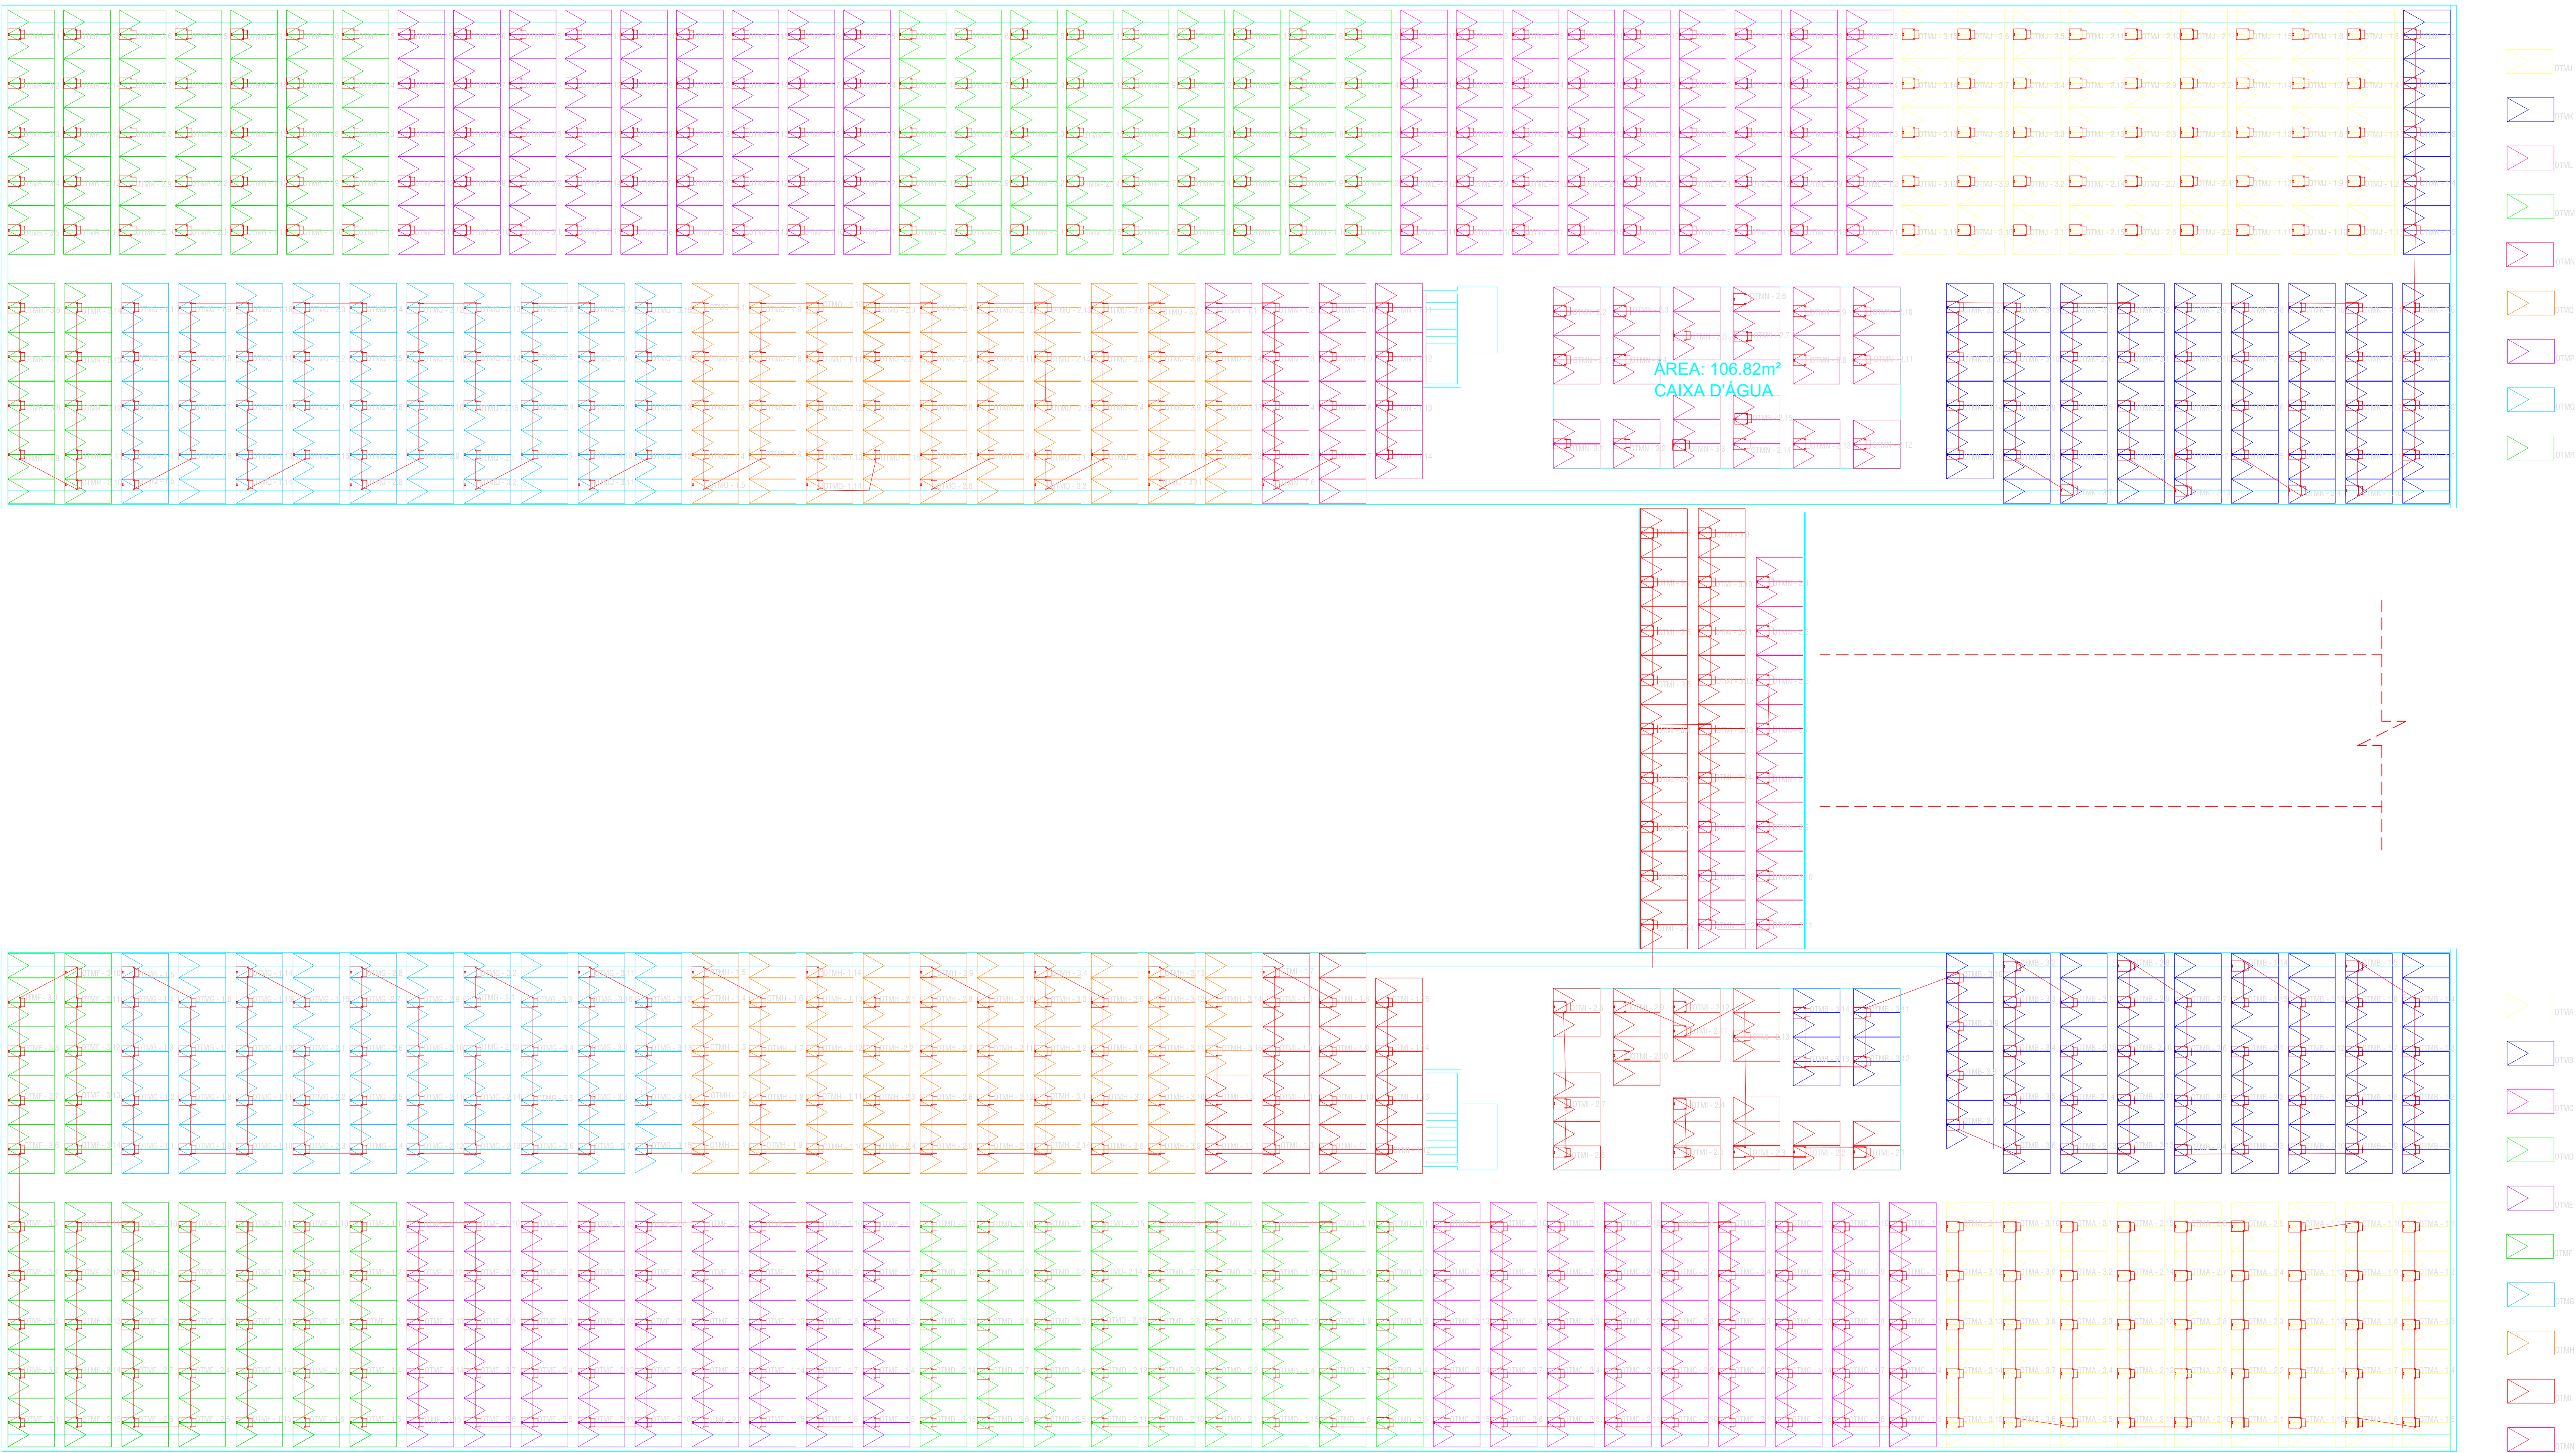


- ST01
- ST02
PLANTA DE COBERTURA
ESCALA: 1:125

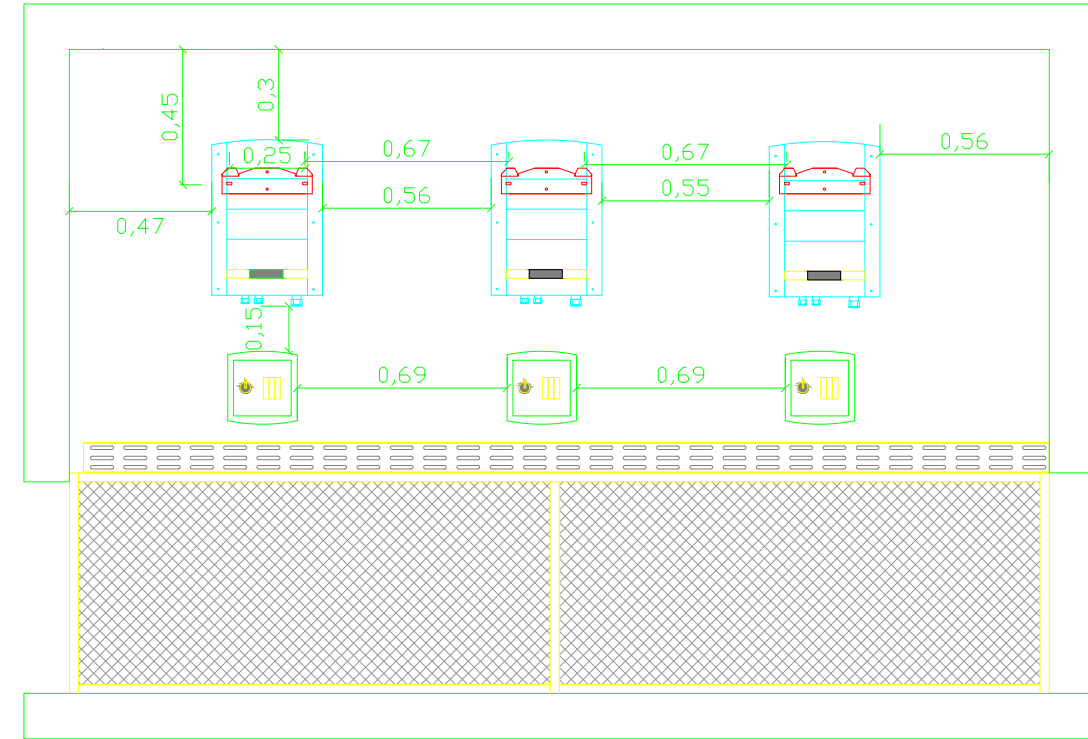


ELEVAÇÃO 2
ESCALA 1/50

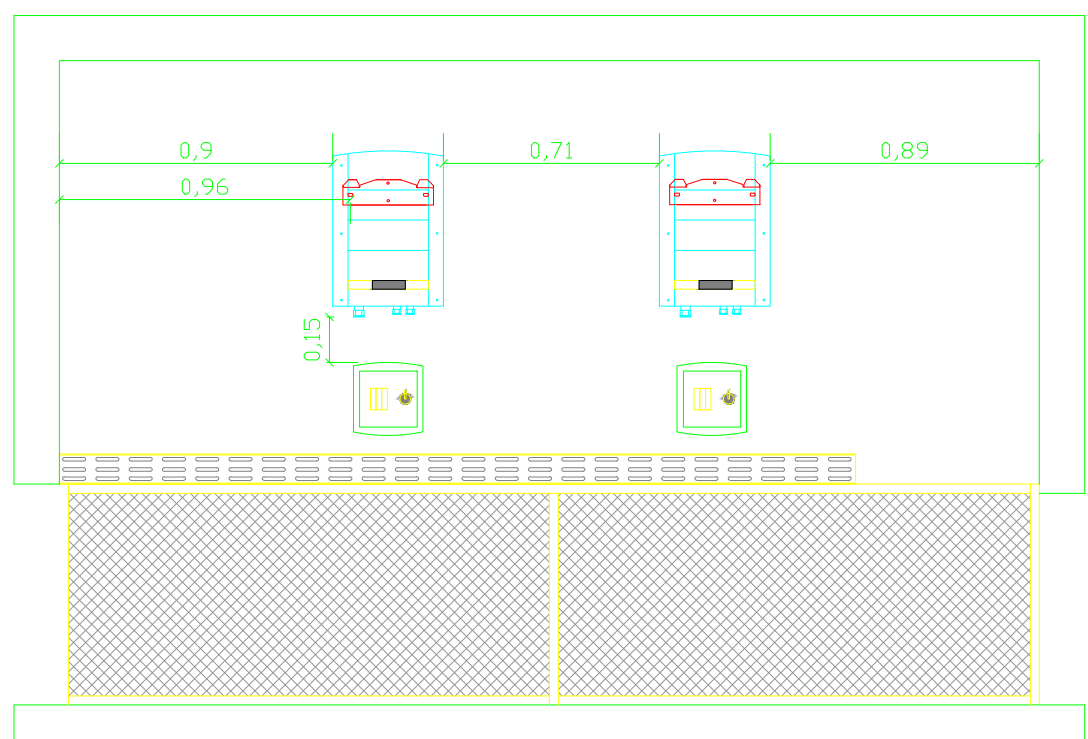


ELEVAÇÃO 3
ESCALA 1/50

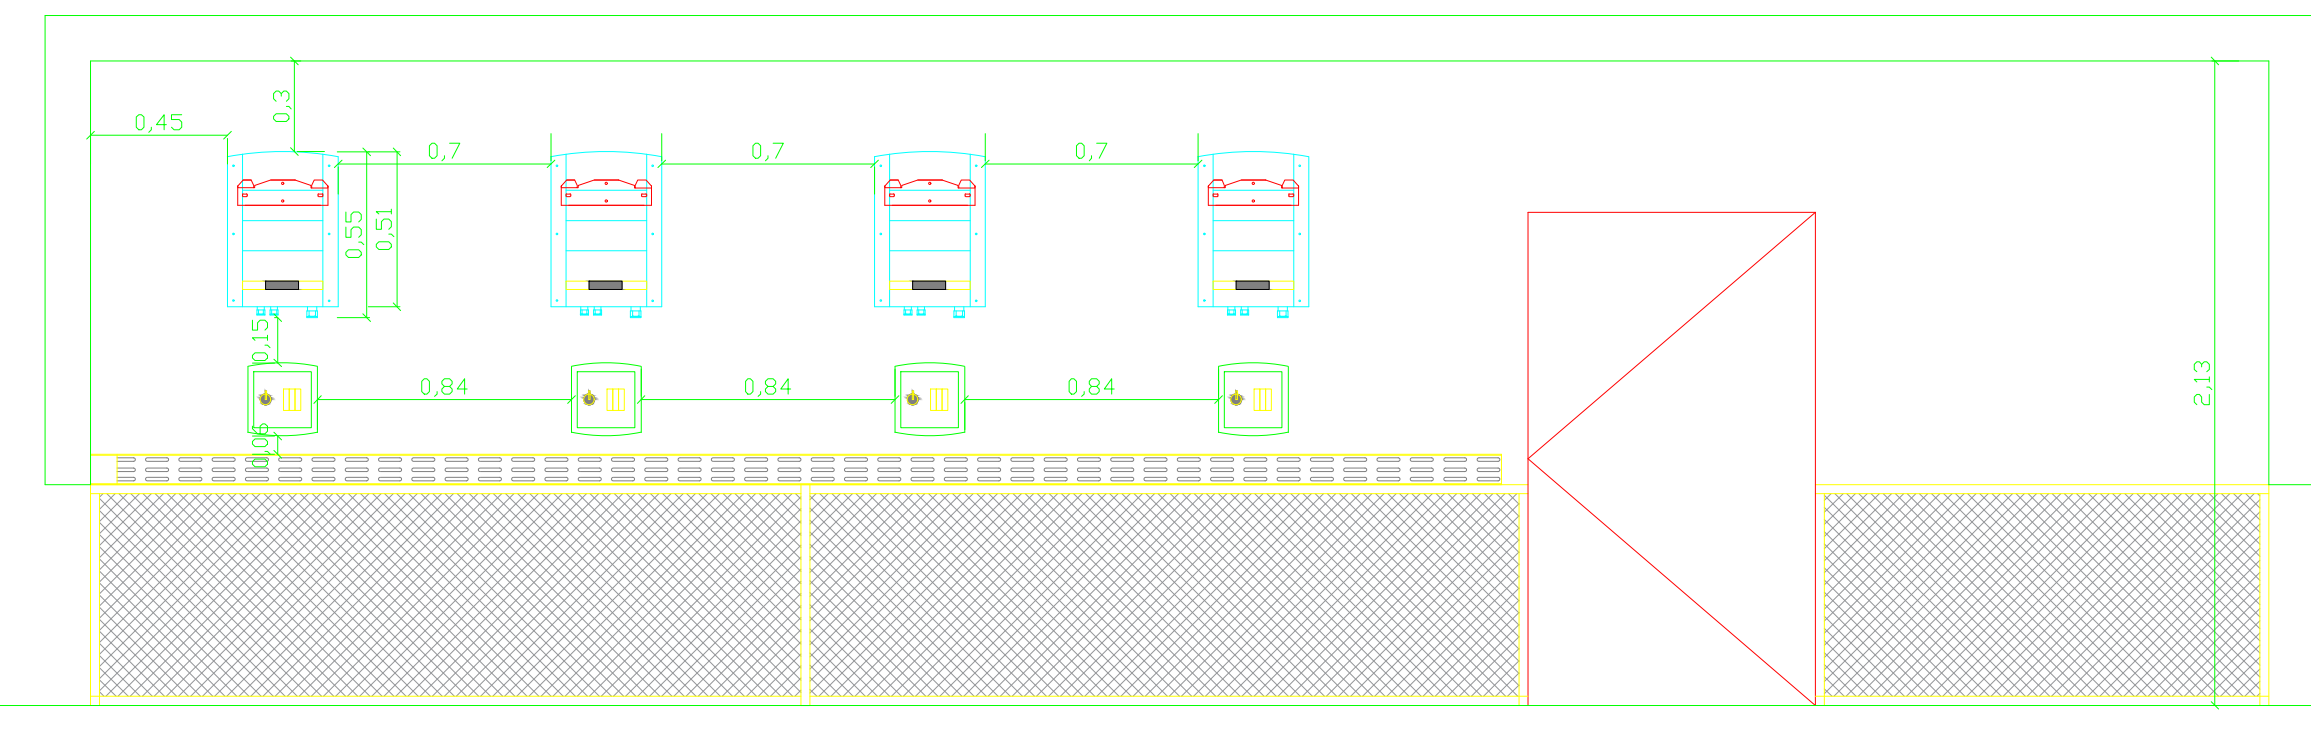

ELEVAÇÃO 1
ESCALA 1/50

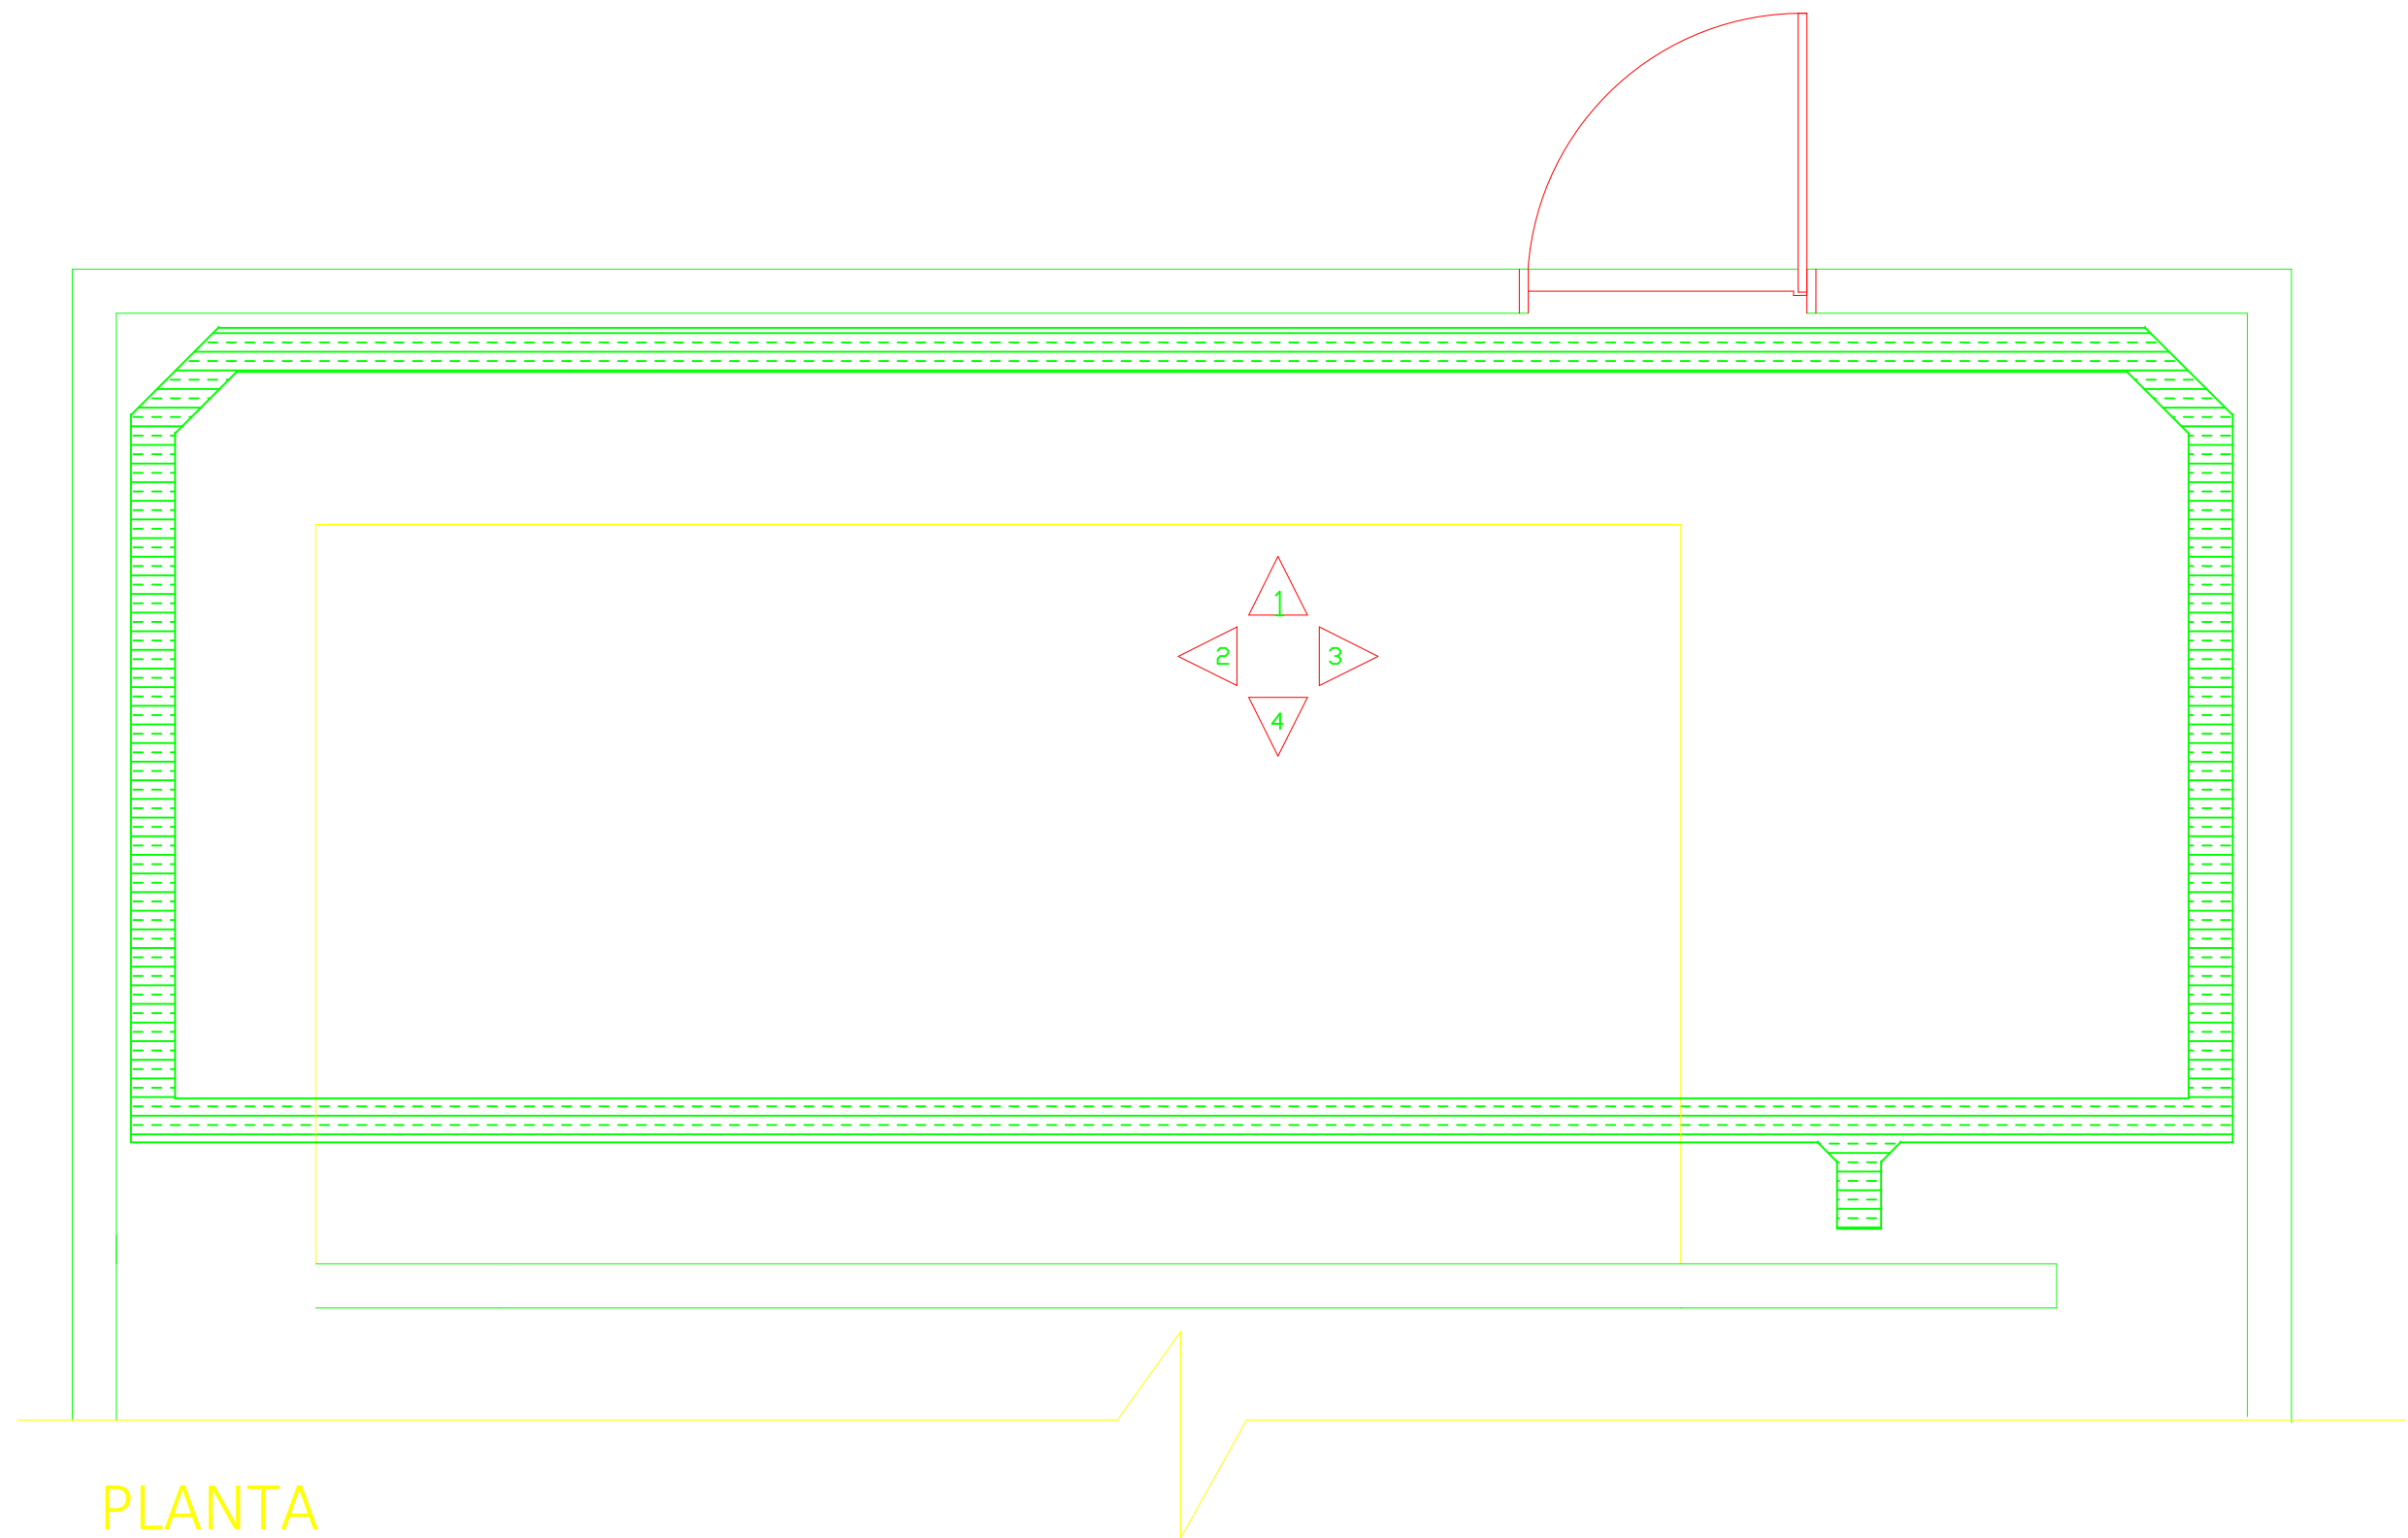

PLANTA
ESCALA 1/50

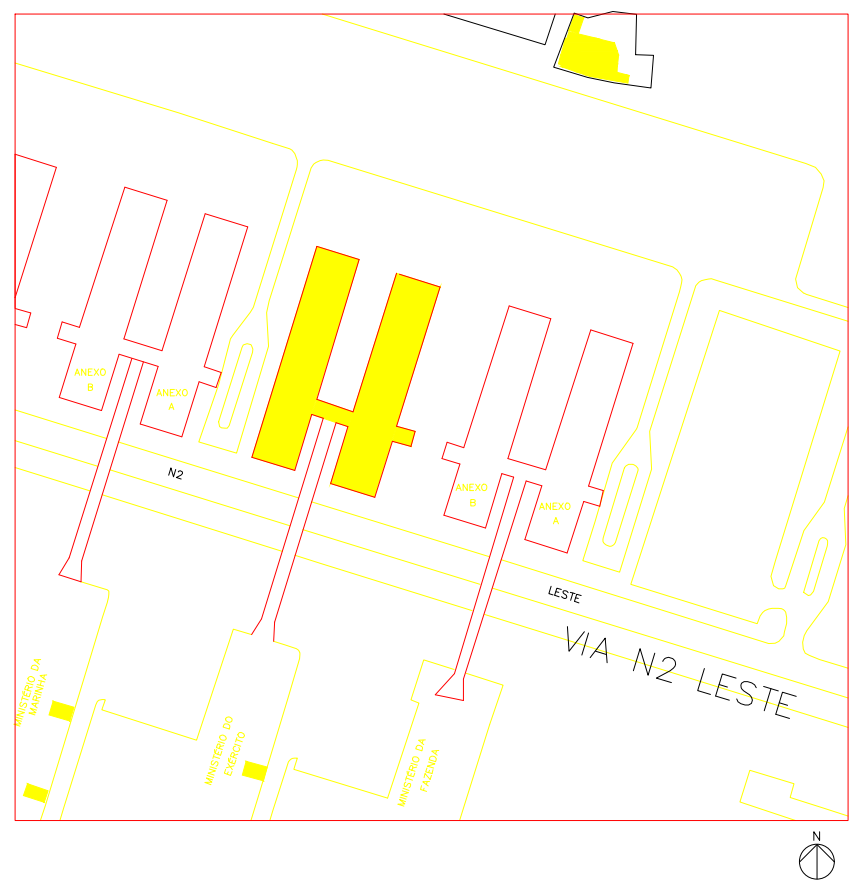

Nº	DATA	REVISÕES	DESENHO	VISTO
01	29/10/19	MODIFICAÇÕES	FABRÍCIO	F.L.J.
02	06/11/19	PAGINAÇÃO INICIAL	FABRÍCIO	F.L.J.
03	11/12/19	RENUMERAÇÃO OTIMIZADORES	FABRÍCIO	F.L.J.
04	21/12/19	RENUMERAÇÃO OTIMIZADORES	FABRÍCIO	F.L.J.
05	19/03/20	SALA DE REVERSOES	FABRÍCIO	F.L.J.
06		MAPEAMENTO OTIMIZADORES	FABRÍCIO	F.L.J.

OBSERVAÇÕES:

ENDEREÇO: BLOCO O - ANEXO I, ESPLANADA DOS MINISTÉRIOS - ASA NORTE, DF
PROPRIETÁRIO: MINISTÉRIO DA DEFESA
AUTOR DO PROJETO: FÁBIO LAMOUNIER DE JESUS - CREA 16008/D-DF
RESPONSÁVEL TÉCNICO: FÁBIO LAMOUNIER DE JESUS - CREA 16008/D-DF

PROFESSOR
AUTOR DO PROJETO
RESPONSÁVEL TÉCNICO



Sua Tarefa: 17 Rua 05, Lote 60 - 2º Andar
CEP: 71.200-010 - BRASILIA - DF
Tel: (61) 3361-8176 / (61) 9 9241-1632
Email: contato@renovaeeng.com.br
www.renovaeeng.com.br

EMPRESA	PROJETO	DATA
COMERCIAL	PROJETO ELÉTRICO - DISTRIBUIÇÃO DE OTIMIZADORES	28/10/2019
ELÉTRICO		1/125
ARQUITETO		FABRÍCIO COSTA
		1/2