


PROPOSTA

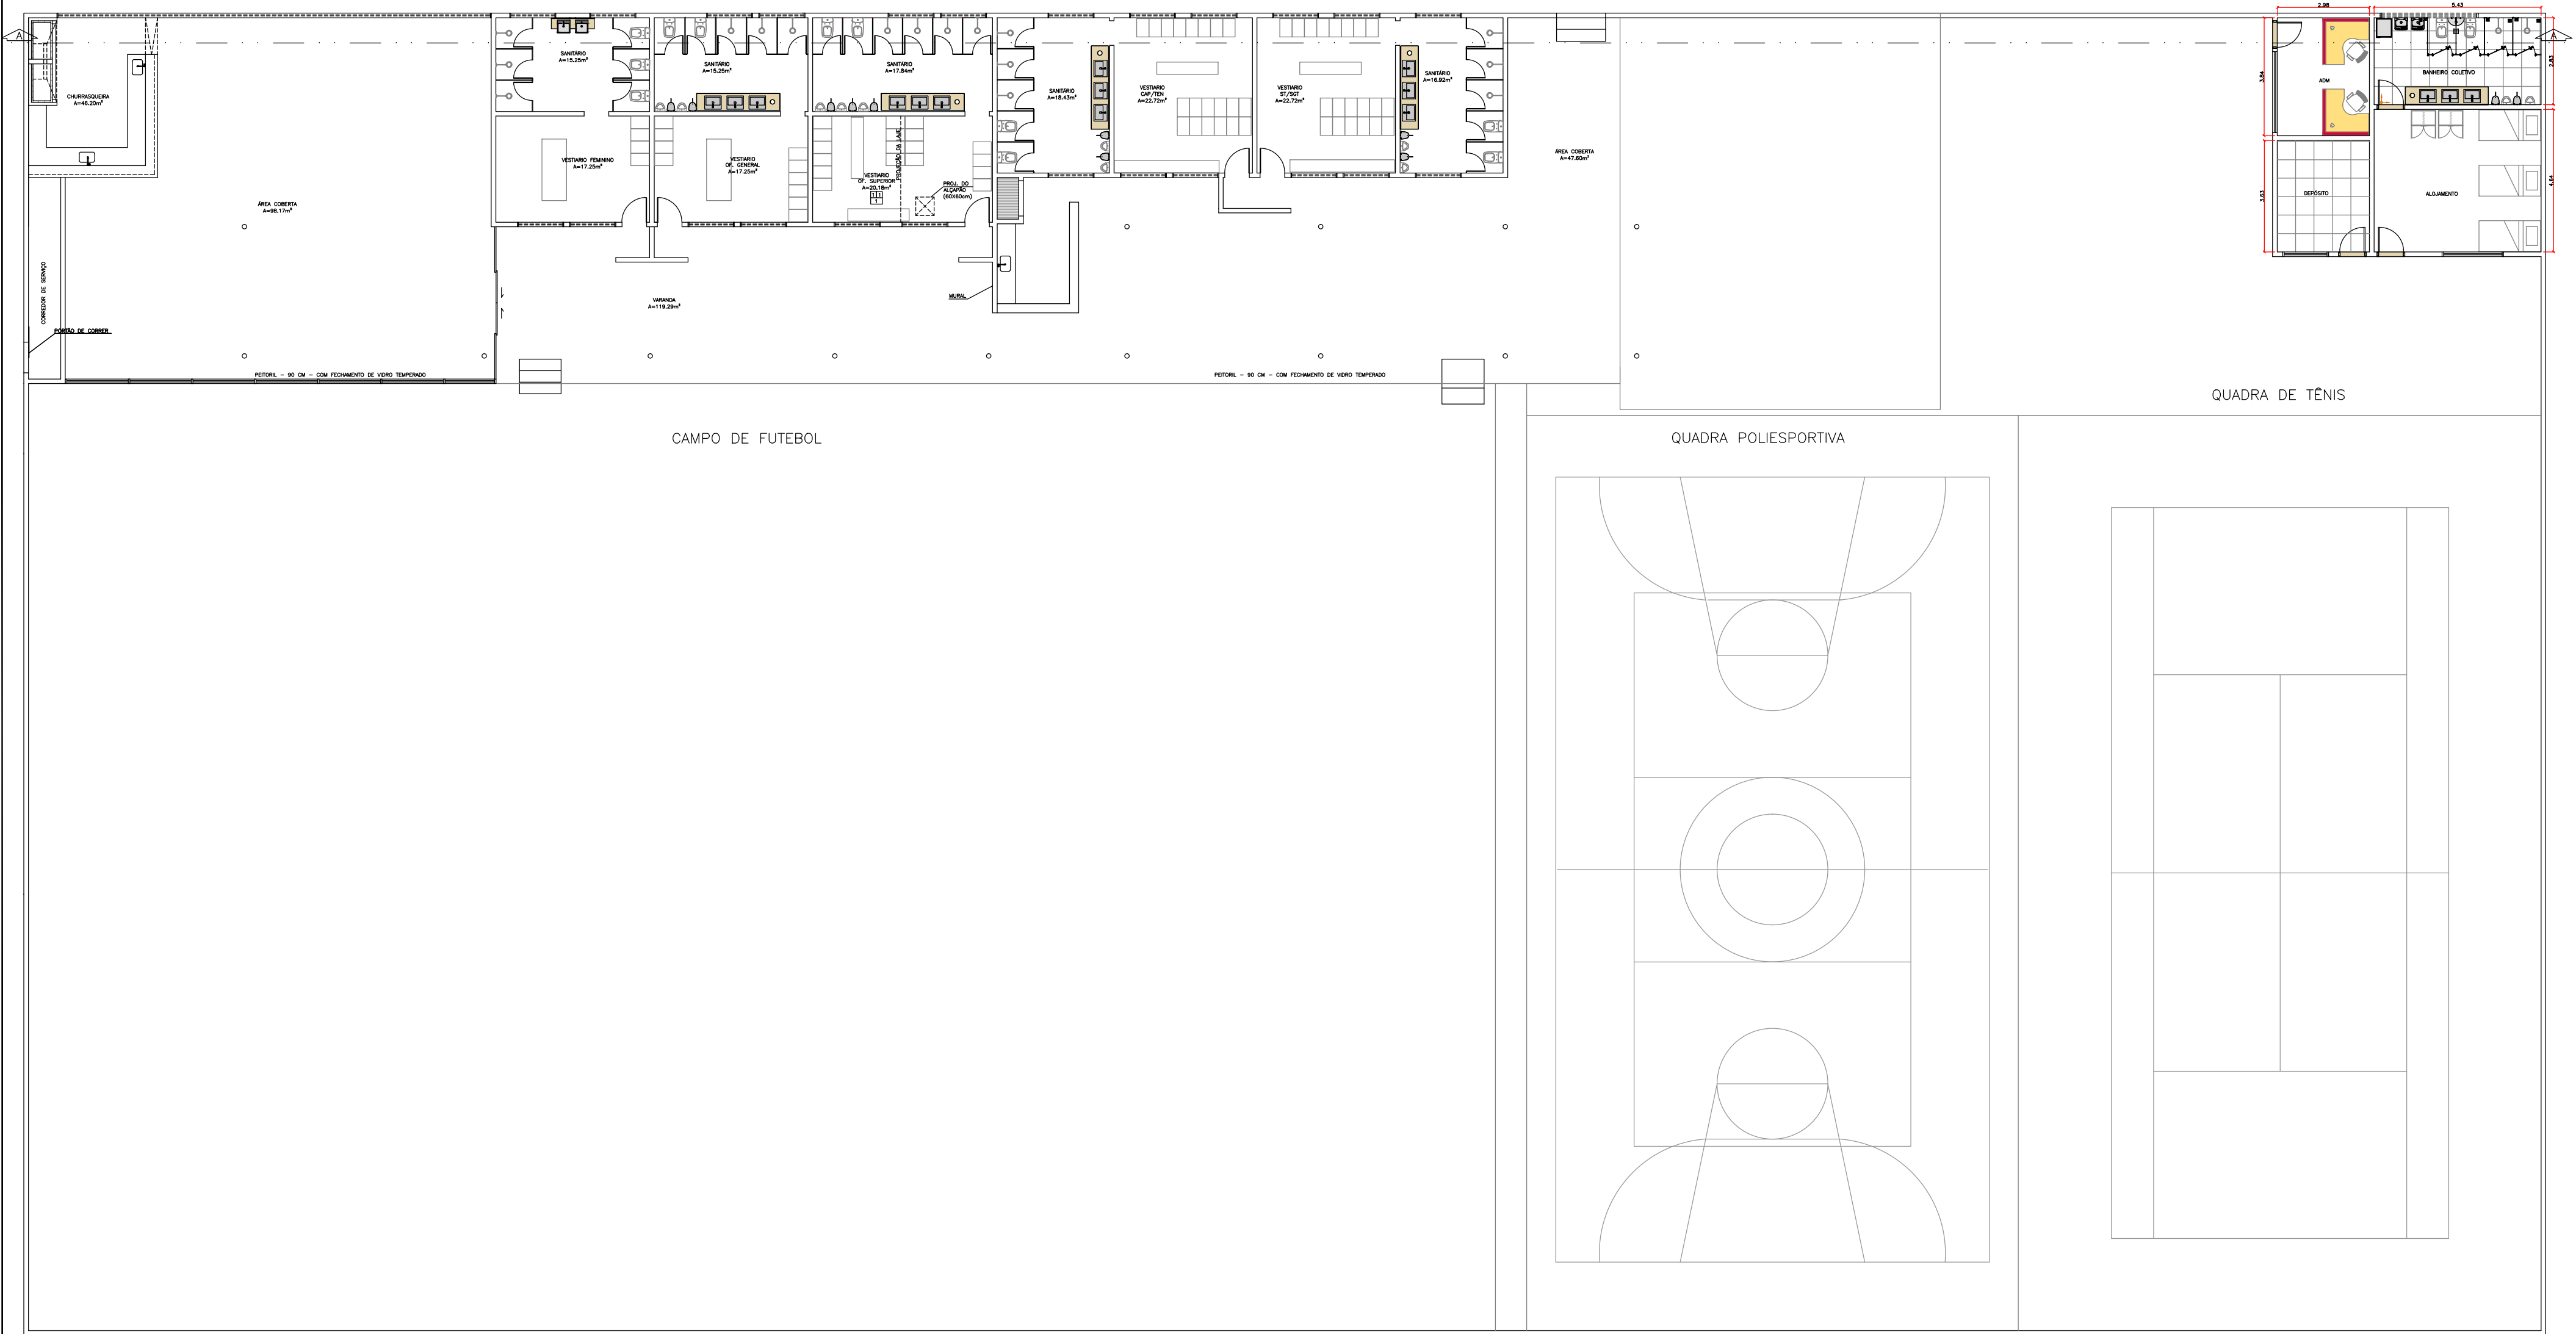

PLANTA BAIXA  
esc 1:150

PAVILHÃO DEF AMPLIAÇÃO DA COBERTURA DO PV DEF PLANTA BAIXA		MODIFICAÇÕES
PROJETO DE ARQUITETURA		A DEZ 95
ASSUNTO:	PLANTA BAIXA - DEF	B 17 JUN 99
PRÉDIO:	DEF	C 27 JUN 2019 - COEMA
AUTOR:	CAP DONALDSON RESENDE SOARES	D
		E
DATA:	JUNHO/99	F