



COPA - ALA CENTRAL

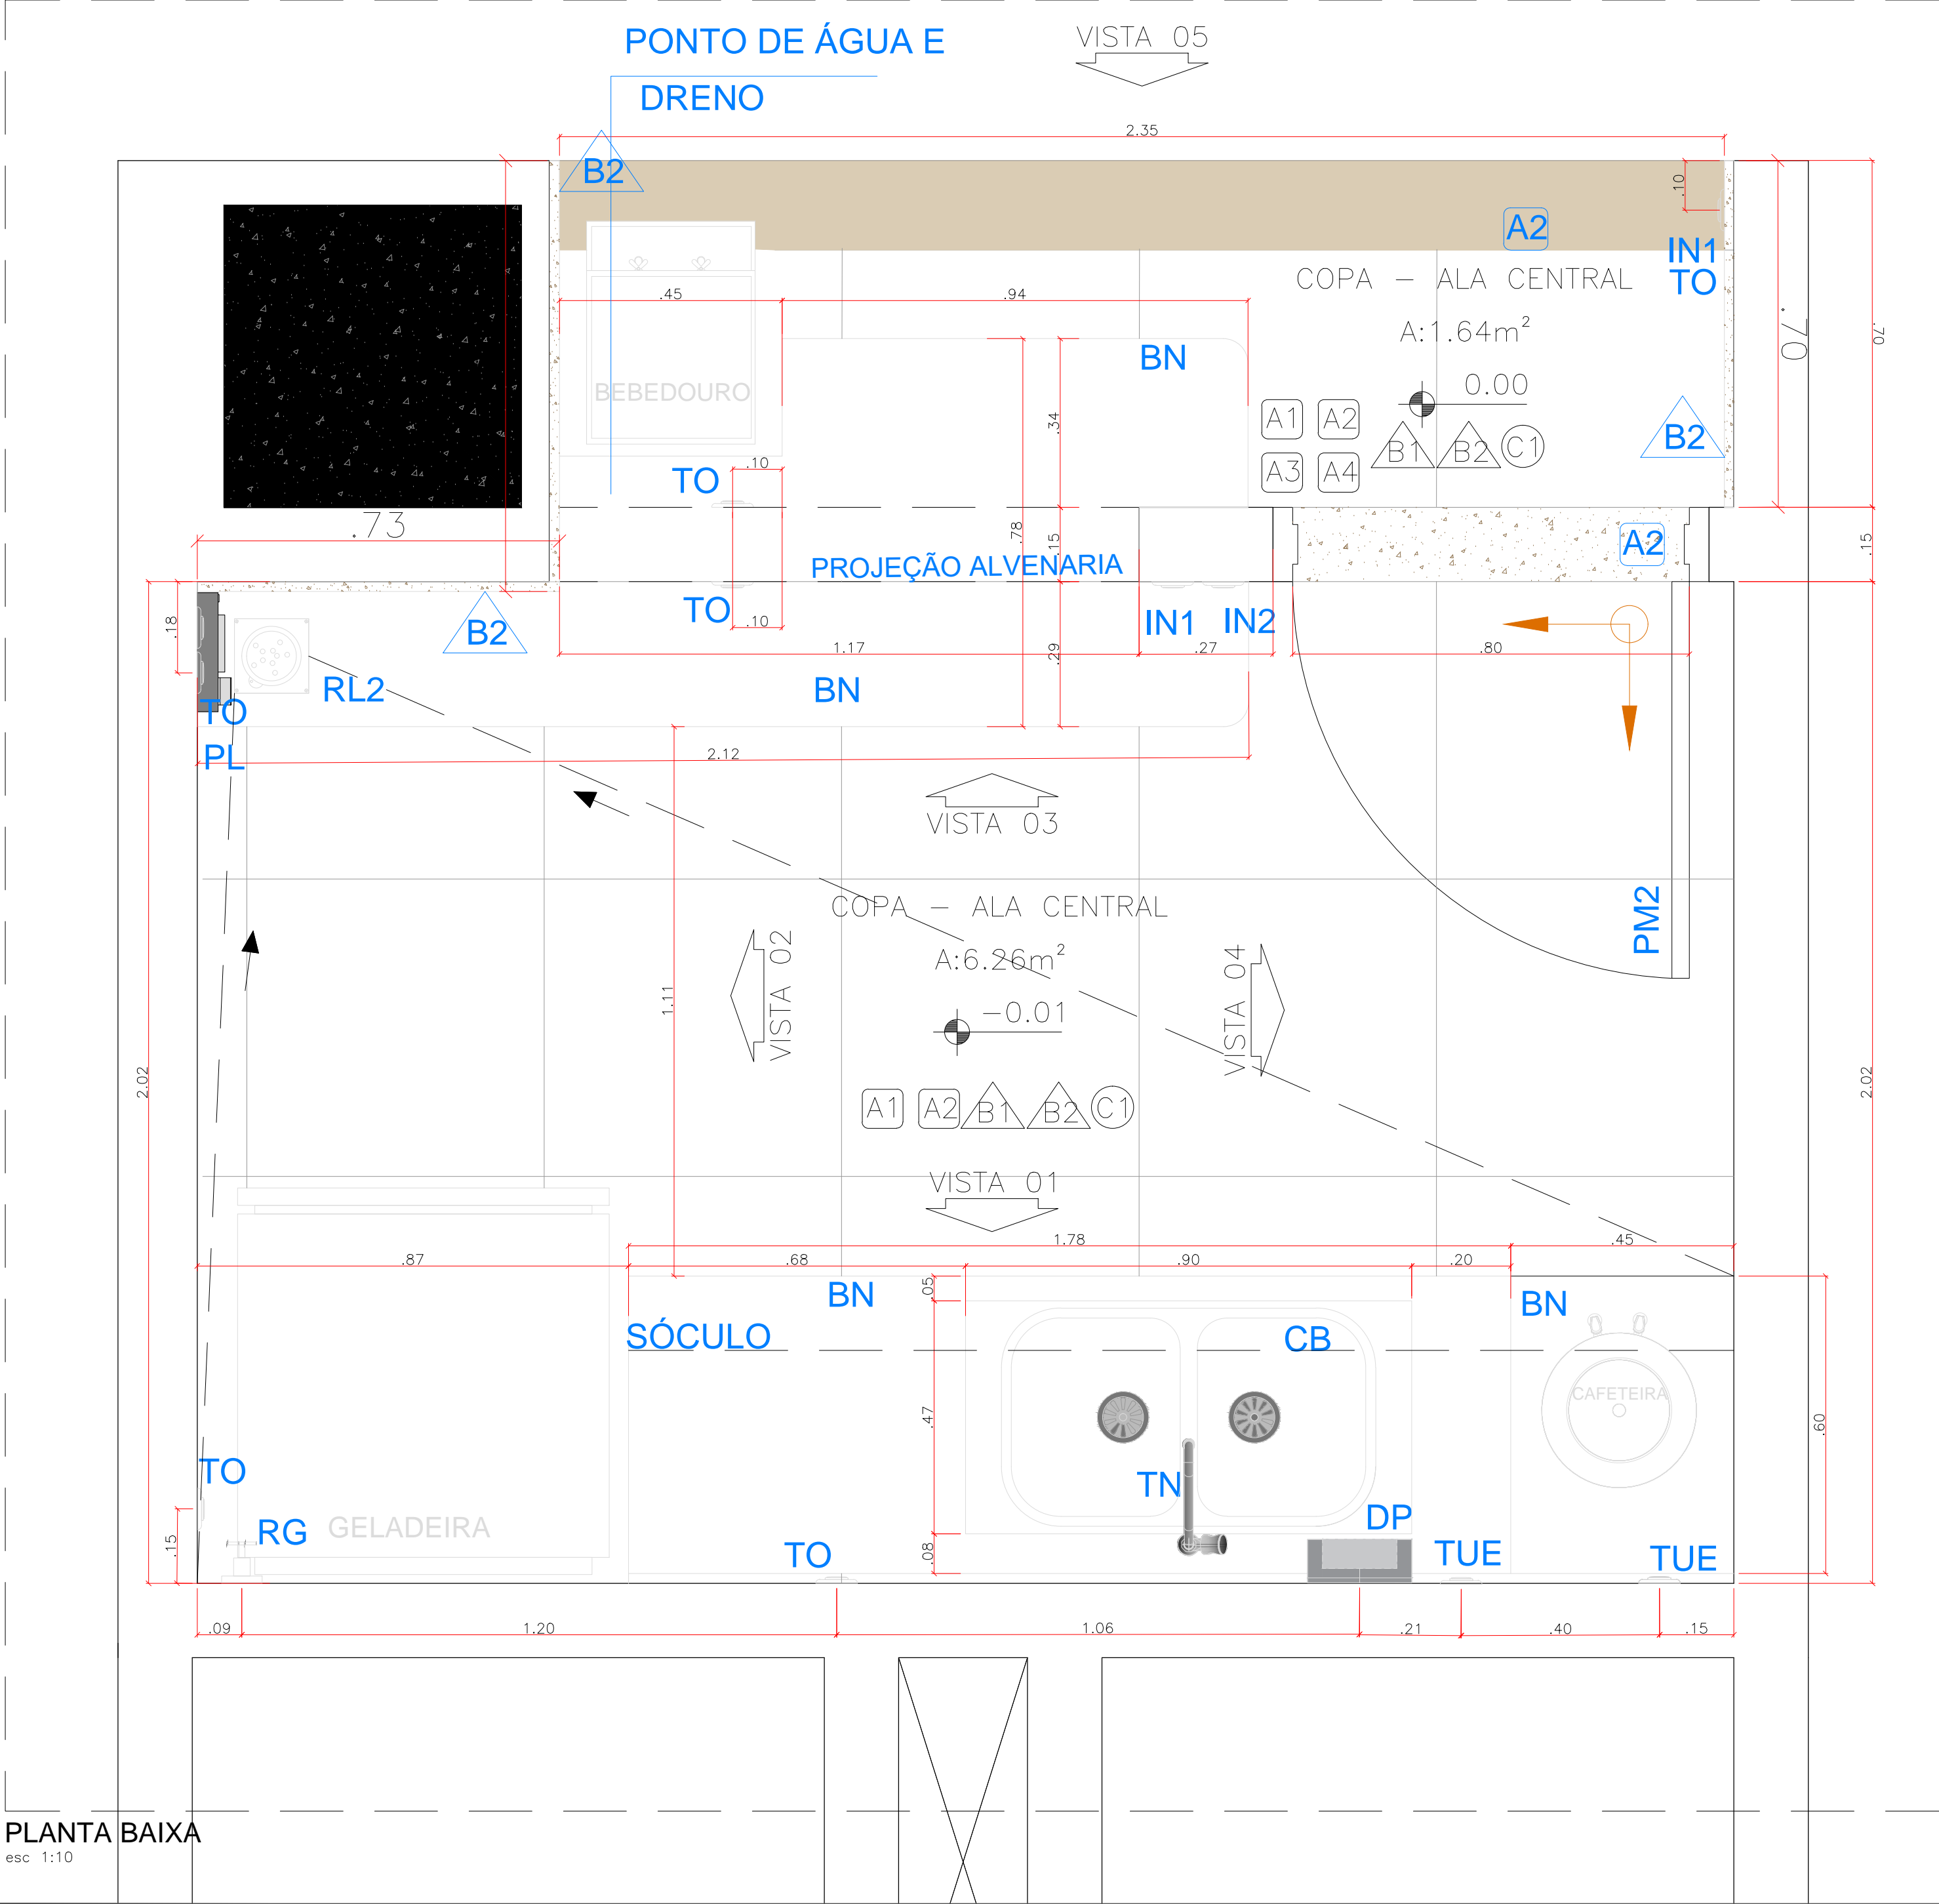

PLANTA BAIXA
esc 1:10

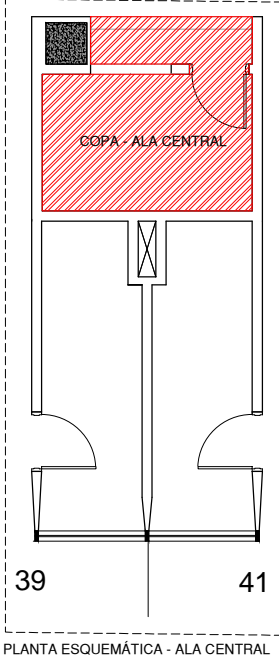

QUADRO DE ESPECIFICAÇÃO DE MATERIAIS	
□ PISO	
A1	PORCELANATO, MÁRMORE CREMA, 60x60cm, NATURAL, RETIFICADO, PORTOBELLO OU EQUIVALENTE, JUNTA DE ASSENTAMENTO NA COR AREIA, A CADA 1,0mm ENTRE AS PEÇAS
A2	SOLEIRA EM MÁRMORE BEGE BAHIA
△ PAREDE E DIVISÓRIA	
B1	ALVENARIA REVESTIDA COM CERÂMICA RETIFICADA, 30 x 60cm, COR CETIM BRANCO - ATÉ O FORRO, MARCA PORTOBELLO. JUNTA DE ASSENTAMENTO NA COR BRANCA, A CADA 1mm.
B2	PLACA DE MÁRMORE BEGE BAHIA
B3	PINTURA EM ALVENARIA
B4	RODAPÉ DE MÁRMORE BEGE BAHIA
○ TETO	
C1	FORRO EM GESSO ACARTONADO
ACESSÓRIOS	
BN	BANCADA EM GRANITO BEGE BAHIA
CB	CUBA DUPLA VERTICAL ALTO BRILHO.
DP	DISPENSER PAPEL TOALHA INTERFOLHADO.
IN 1	INTERRUPTOR 1 TECLA
IN 2	INTERRUPTOR 2 TECLAS
PL	PONTO DE REDE (MD)
RG	REGISTRO DE GAVETA, LINHA CLEAN, Ø3/4".
RL2	RALO QUADRADO EM AÇO INOX, 15x15cm
SI	SIFÃO ARTICULADO PARA COZINHA, CROMADO.
TN	TORNEIRA PARA COZINHA DE MESA BICA MÓVEL 90º LÓGICA.
TO	TOMADA DUPLA
TUE	TOMADA USO ESPECÍFICO.
VE	VÁLVULA DE ESCOAMENTO PARA CUBA, Ø3 1/2".
↑ INÍCIO DO SENTIDO DE ASSENTAMENTO DO PORCELANATO	
↘ INDICA INCLINAÇÃO DO ESCOAMENTO DA ÁGUA EM DIREÇÃO AO RALO. (i=1%)	
QUADRO DE ESQUADRIA	
TIPO	
PM2 - KIT DE PORTA DE MADEIRA EM CHAPA EM MDF, LAMINADO MELAMÍNICO, 80 cm x 2.10 cm	



MINISTÉRIO DA DEFESA
PROJETO DE ARQUITETURA

ASSUNTO:		SEORI/DESEG/GESEG/COEMA	
PLANTA BAIXA - COPA - ALA CENTRAL			
PRÉDIO:		BLOCO Q	
ANDAR:		8º ANDAR	
DATA:		2021	
		FOLHA:	
		17/26	
		ESCALA:	
		INDICADA	