


BANHEIRO PRIVATIVO - ALA SUL
LADO ESQUERDO

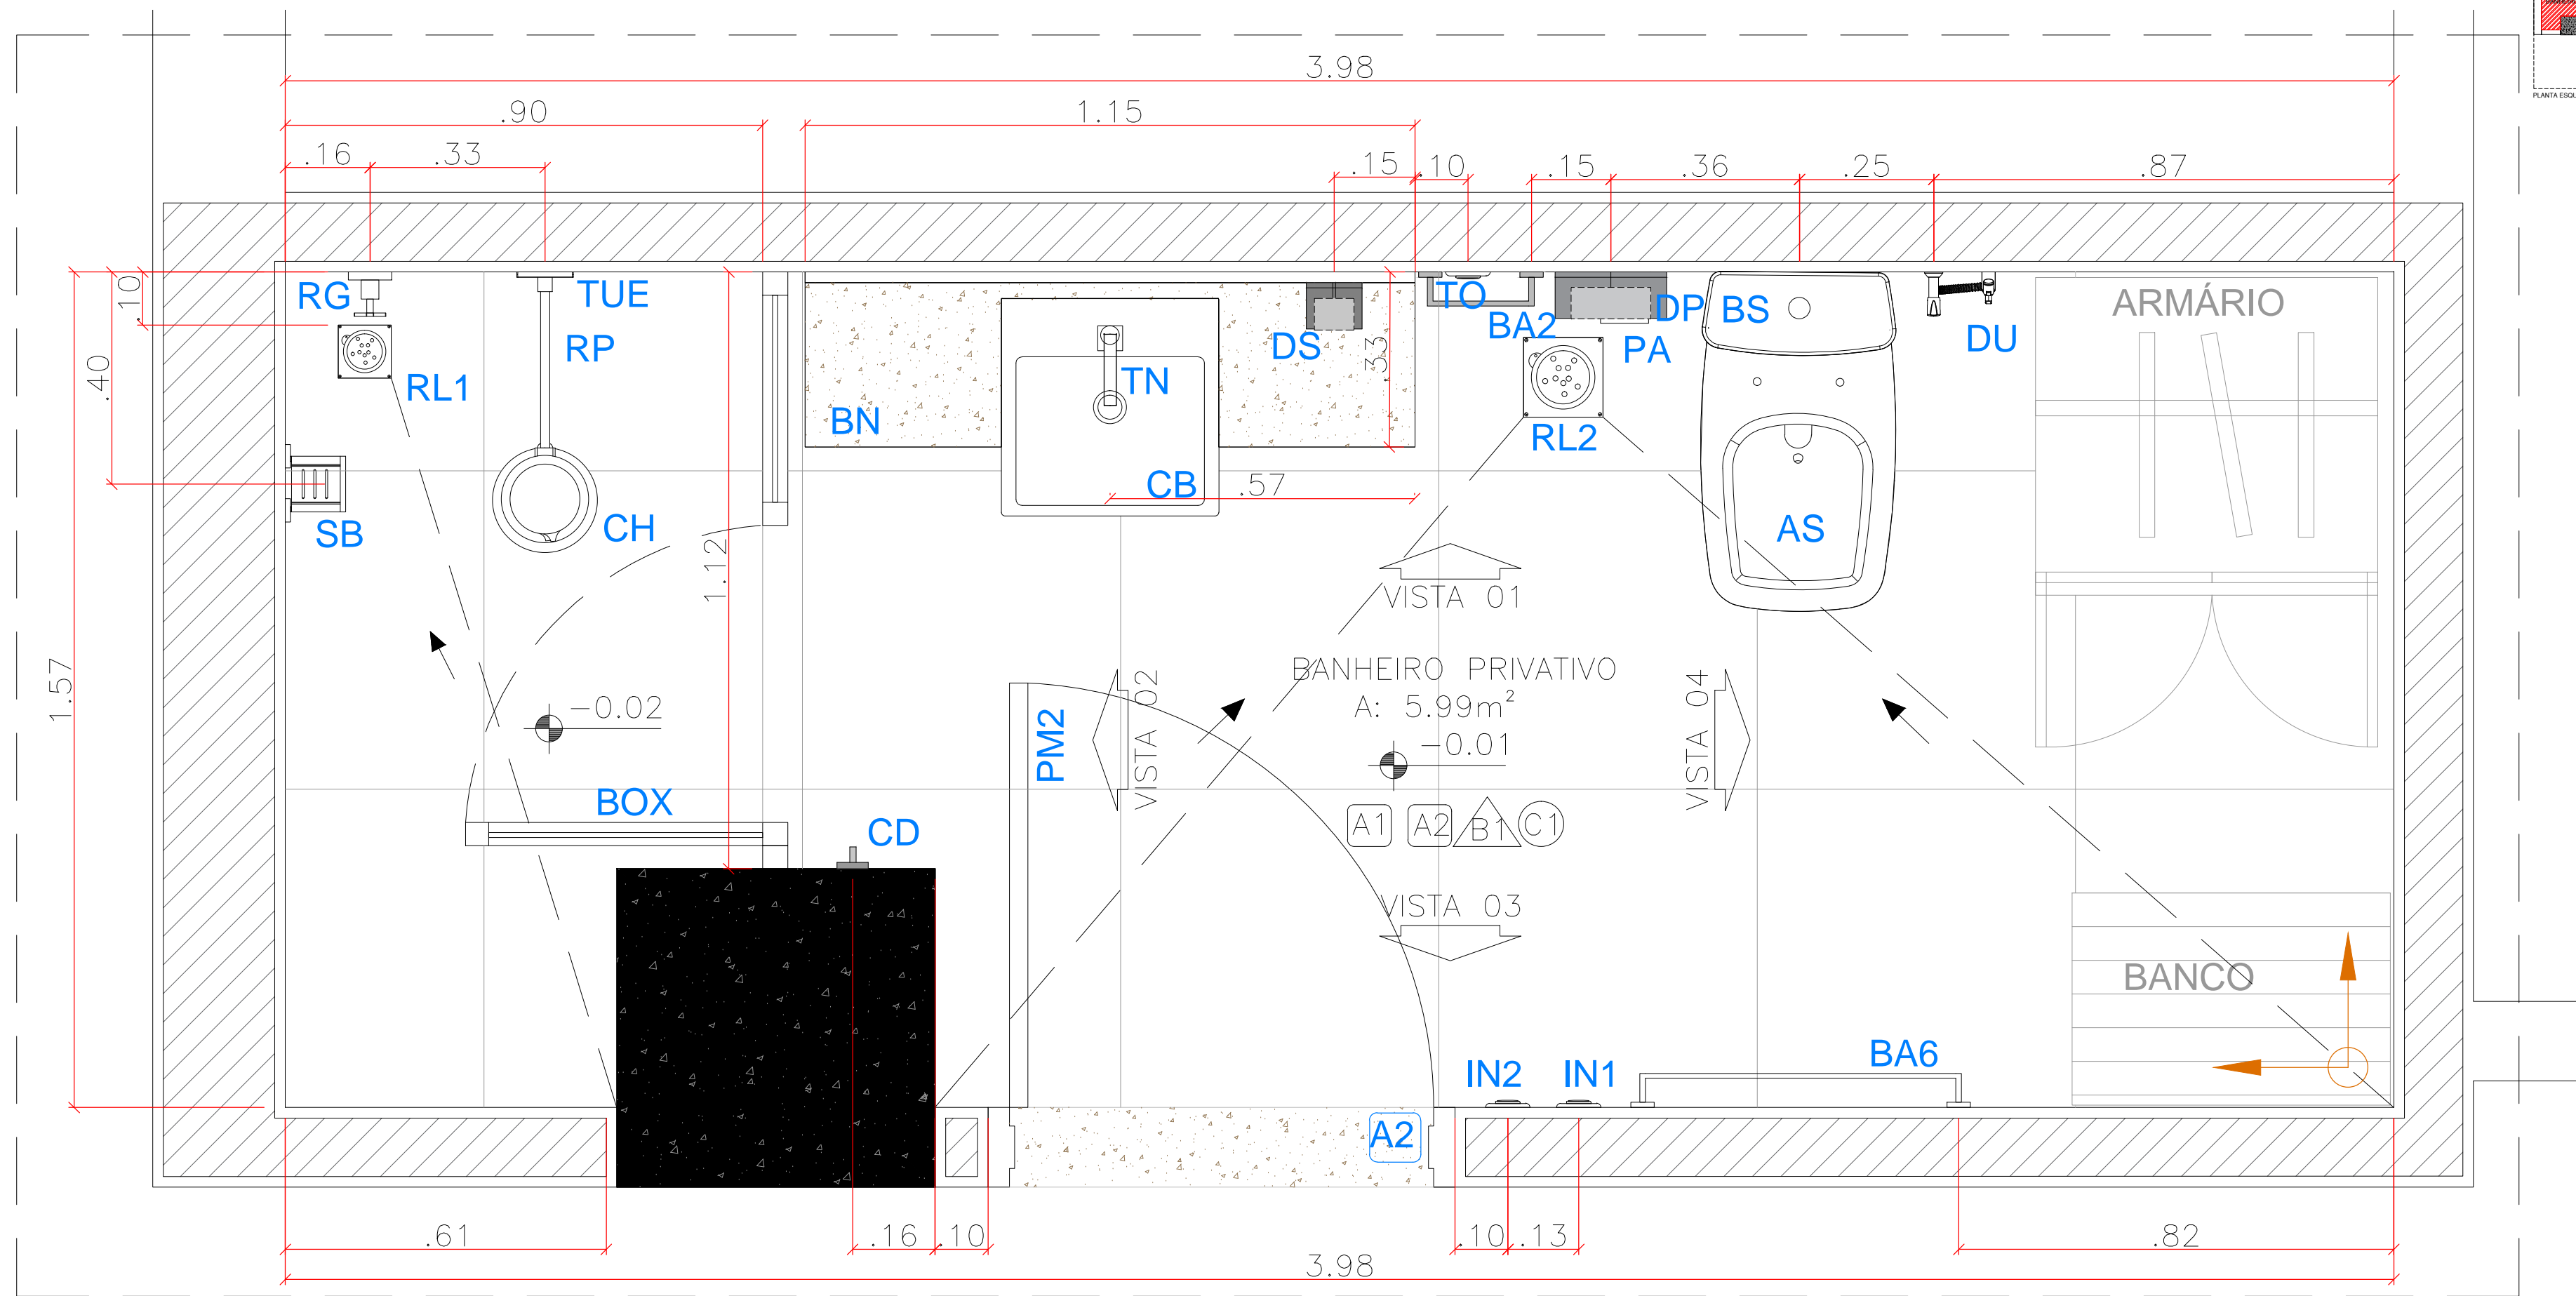

PLANTA BAIXA
esc 1:10

QUADRO DE ESPECIFICAÇÃO DE MATERIAIS		LOUÇAS SANITÁRIAS E ACESSÓRIOS		LOUÇAS SANITÁRIAS E ACESSÓRIOS	
□ PISO		AS	ASSENTO TERMOFIXO	IN 2	INTERRUPTOR 2 TECLAS
A1	PORCELANATO, MÁRMORE CREMA, 60x60cm, NATURAL, RETIFICADO, PORTOBELLO OU EQUIVALENTE, JUNTA DE ASSENTAMENTO NA COR AREIA, A CADA 1,0mm ENTRE AS PEÇAS	BA2	PORTA TOALHA, 20 CM, CROMADO, BARRA.	PA	PAPELEIRA CLEAN, CROMADA.
A2	SOLEIRA EM MÁRMORE BEGE BAHIA	BA6	PORTA TOALHA, 60 CM, CROMADO, BARRA.	RG	REGISTRO DE GAVETA, LINHA CLEAN, Ø3/4".
△ PAREDE		BN	BANCADA EM GRANITO BEGE BAHIA COM RODABANCA h=15cm E SAIA h=15cm	RP	REGISTRO DE PRESSÃO, LINHA CLEAN, Ø 3/4".
B1	ALVENARIA REVESTIDA COM CERÂMICA RETIFICADA, 30 x 60cm, COR CETIM BRANCO - ATÉ O FORRO, MARCA PORTOBELLO, JUNTA DE ASSENTAMENTO NA COR BRANCA, A CADA 1mm.	BS	BACIA SANITÁRIA COM CAIXA ACOPLADA.	RL1	RALO QUADRADO EM AÇO INOX, 10x10cm
○ TETO		BX	BOX EM VIDRO TEMPERADO, COM ESPESSURA DE 8mm E ALTURA DE 1,80m.	RL2	RALO QUADRADO EM AÇO INOX, 15x15cm
C1	FORRO EM GESSO ACARTONADO	CB	CUBA DE SEMIENCAIXE QUADRADA COM MESA, BRANCO.	SB	SABONETEIRA 2010 CLEAN DECA.
QUADRO DE ESQUADRIAS		CD	CABIDE CLEAN, CROMADO.	SI	SIFÃO ARTICULADO PARA LAVATÓRIO, CROMADO.
TIPO		CH	CHUVEIRO CROMADO TRADIÇÃO- 4 TEMPERATURAS	TN	TORNEIRA PARA LAVATÓRIO COM TEMPORIZADOR DECAMATIC ECO.
PM2 - KIT DE PORTA DE MADEIRA EM CHAPA EM MDF, LAMINADO MELAMÍNICO, 80 cm x 2.10 cm		DP	DISPENSER PAPEL TOALHA INTERFOLHADO DI 100 - PROPAPER	TO	TOMADA DUPLA
		DS	DISPENSER SABONETE LÍQUIDO, COR BRANCA, EM ABS.	TUE	TOMADA USO ESPECÍFICO.
		DU	DUCHA HIGIÊNICA COM REGISTRO E DERIVAÇÃO CLEAN.	INÍCIO DO SENTIDO DE ASSENTAMENTO DO PORCELANATO	
		ES	ESPELHO CRISTAL LAPIDADO 6= 4 mm (H=1,05m x L=1,15m) COLADO COM FITA DUPLA FACE. SEM ESPAÇO ENTRE A RODABANCA E O ESPELHO	INDICA INCLINAÇÃO DO ESCOAMENTO DA ÁGUA EM DIREÇÃO AO RALO. (i=1%)	
		IN 1	INTERRUPTOR 1 TECLA		



MINISTÉRIO DA DEFESA
PROJETO DE ARQUITETURA

SEORI/DESEG/GESEG/COEMA

ASSUNTO:	PLANTA BAIXA - BANHEIRO PRIVATIVO - ALA SUL	
PRÉDIO:	BLOCO Q	
ANDAR:	9º ANDAR	FOLHA: 09/28
DATA:	2020	ESCALA: INDICADA