


BANHEIRO PRIVATIVO - ALA SUL
LADO ESQUERDO

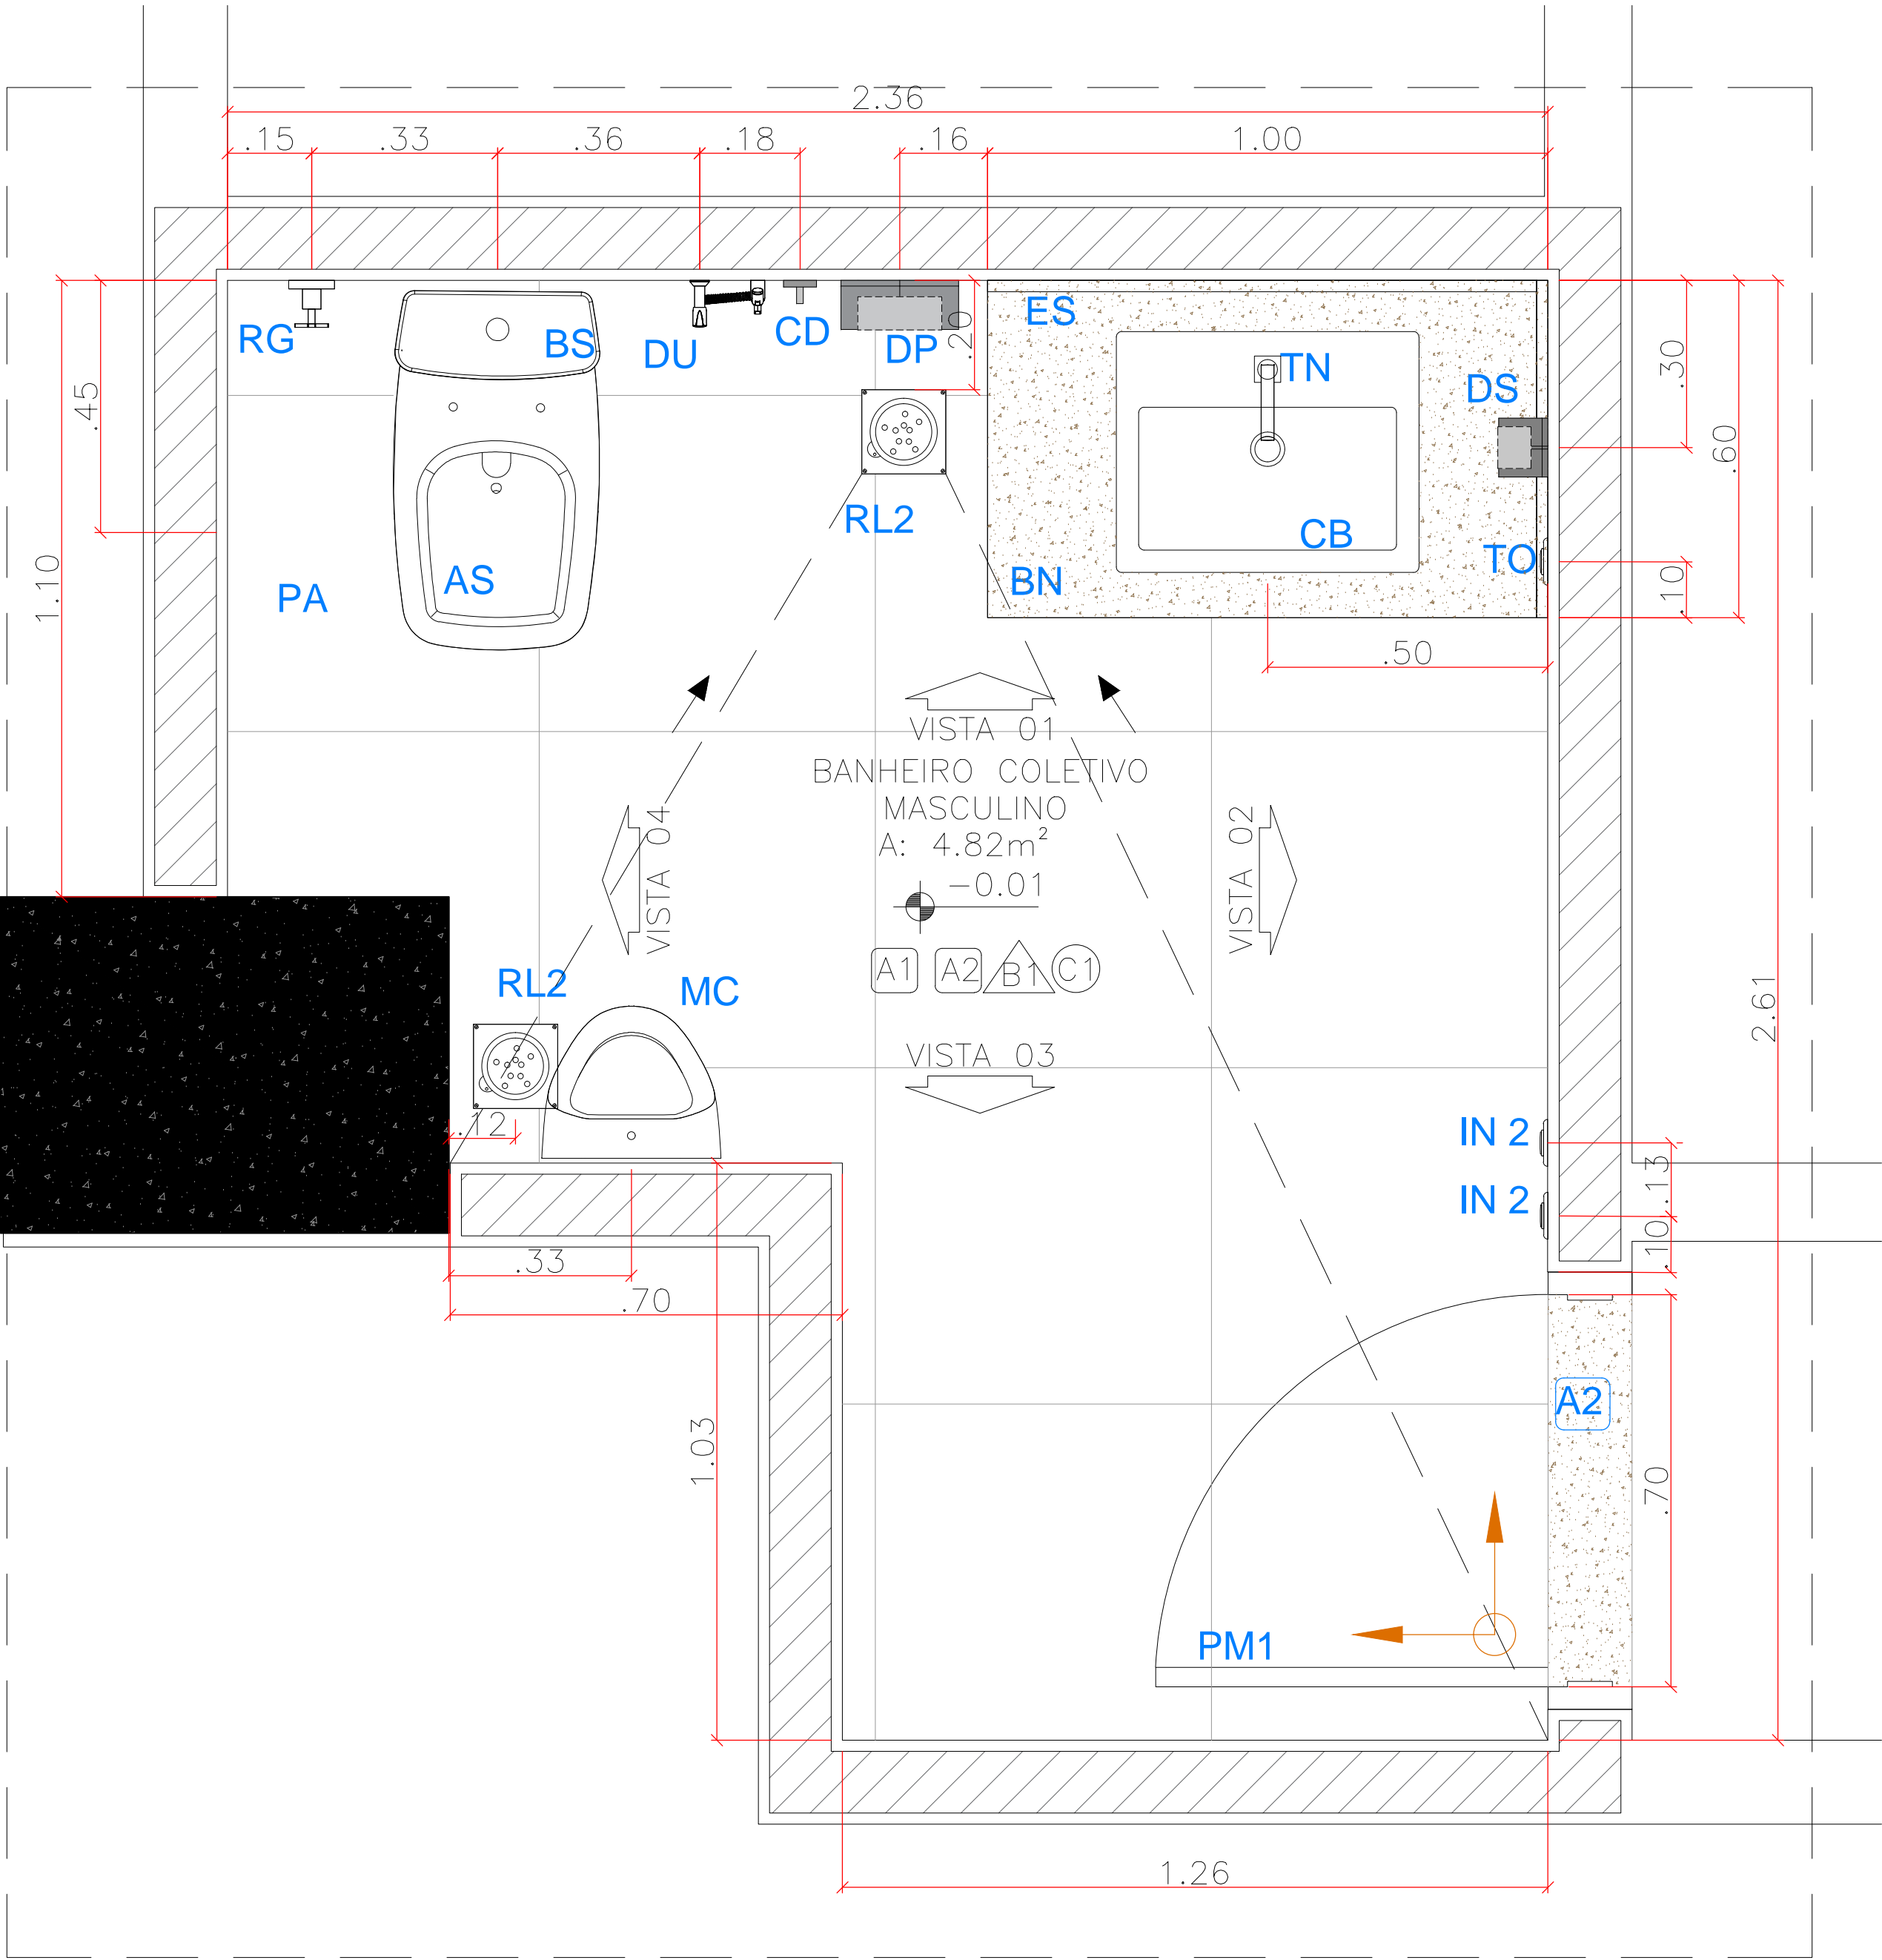

PLANTA BAIXA
esc 1:10

QUADRO DE ESPECIFICAÇÃO DE MATERIAIS	
PISO	
A1	PORCELANATO, MÁRMORE CREMA, 60x60cm, NATURAL, RETIFICADO, PORTOBELLO OU EQUIVALENTE, JUNTA DE ASSENTAMENTO NA COR AREIA, A CADA 1,0mm ENTRE AS PEÇAS
A2	SOLEIRA EM MÁRMORE BEGE BAHIA
PAREDE	
B1	ALVENARIA REVESTIDA COM CERÂMICA RETIFICADA, 30 x 60cm, COR CETIM BIANCO - ATÉ O FORRO, MARCA PORTOBELLO, JUNTA DE ASSENTAMENTO NA COR BRANCA, A CADA 1mm.
TETO	
C1	FORRO EM GESSO ACARTONADO

LOUÇAS SANITÁRIAS E ACESSÓRIOS	
AS	ASSENTO TERMOFIXO
BN	BANCADA EM GRANITO BEGE BAHIA COM RODABANCA h=15cm E SAIÁ h=25cm
BS	BACIA SANITÁRIA COM CAIXA ACOPLADA.
CB	CUBA DE SOBREPOR RETAGUALR COM MESA, BRANCO.
DP	DISPENSER PAPEL TOALHA INTERFOLHADO DI 100 - PROPAPER
DS	DISPENSER SABONETE LÍQUIDO, COR BRANCA, EM ABS.
DU	DUCHA HIGIÊNICA COM REGISTRO E DERIVAÇÃO CLEAN.
ES	ESPELHO CRISTAL LAPIDADO ± 4 mm (H=1,05m x L=1,00m) COLADO COM FITA DUPLA FACE. SEM ESPAÇO ENTRE A RODABANCA E O ESPELHO
IN 2	INTERRUPTOR 2 TECLAS
MC	MICTÓRIO COM SIFÃO INTEGRADO, COR BRANCO
PA	DISPENSER PARA PAPEL HIGIÊNICO EM ROLO.
PA	PAPELEIRA CLEAN, CROMADA.
RG	REGISTRO DE GAVETA, LINHA CLEAN, MARCA DECA, 03/4".
RL1	RALO QUADRADO EM AÇO INOX, 10x10cm
RL2	RALO QUADRADO EM AÇO INOX, 15x15cm
SI	SIFÃO ARTICULADO PARA LAVATÓRIO, CROMADO.
TN	TORNEIRA PARA LAVATÓRIO COM TEMPORIZADOR DECAMATIC ECO.
TO	TOMADA DUPLA
	INÍCIO DO SENTIDO DE ASSENTAMENTO DO PORCELANATO
	INDICA INCLINAÇÃO DO ESCOAMENTO DA ÁGUA EM DIREÇÃO AO RALO. (i=1%)

QUADRO DE ESQUADRIA	
TIPO	
PM1 - KIT DE PORTA DE MADEIRA EM CHAPA EM MDF, LAMINADO MELAMÍNICO , 70 cm x 2.10 cm	



MINISTÉRIO DA DEFESA
PROJETO DE ARQUITETURA

SEORI/DESEG/GESEG/COEMA	
ASSUNTO: PLANTA BAIXA - BANHEIRO COLETIVO MASCULINO - ALA SUL	
PRÉDIO: BLOCO Q	
ANDAR: 9º ANDAR	
FOLHA: 13/28	
DATA: 2020	
ESCALA: INDICADA	