



PLANTA BAIXA - SUBSOLO
PLANTA DE MODIFICAÇÃO
ESC: 1/75
LEGENDA: - DEMOLIR
= CONSTRUIR
= MANTER

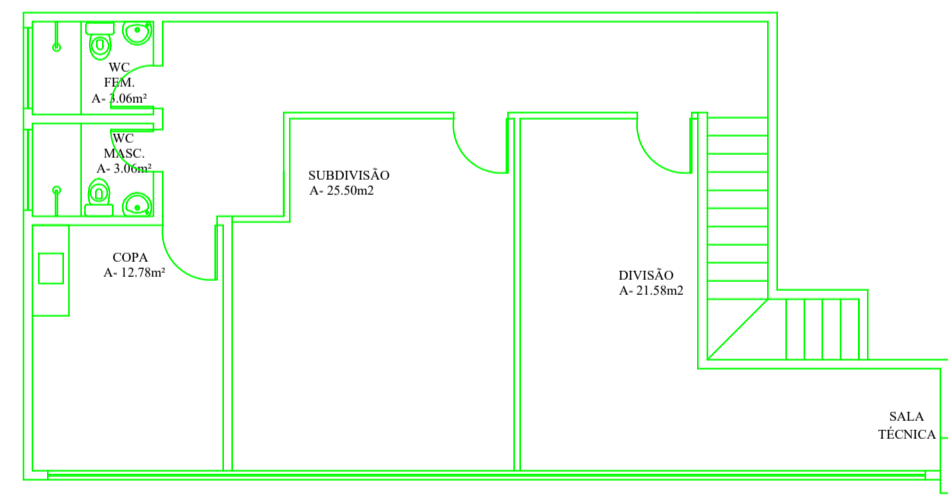

PLANTA BAIXA - 1º PAV.
PLANTA DE MODIFICAÇÃO
ESC: 1/75
LEGENDA: - DEMOLIR
= CONSTRUIR
= MANTER

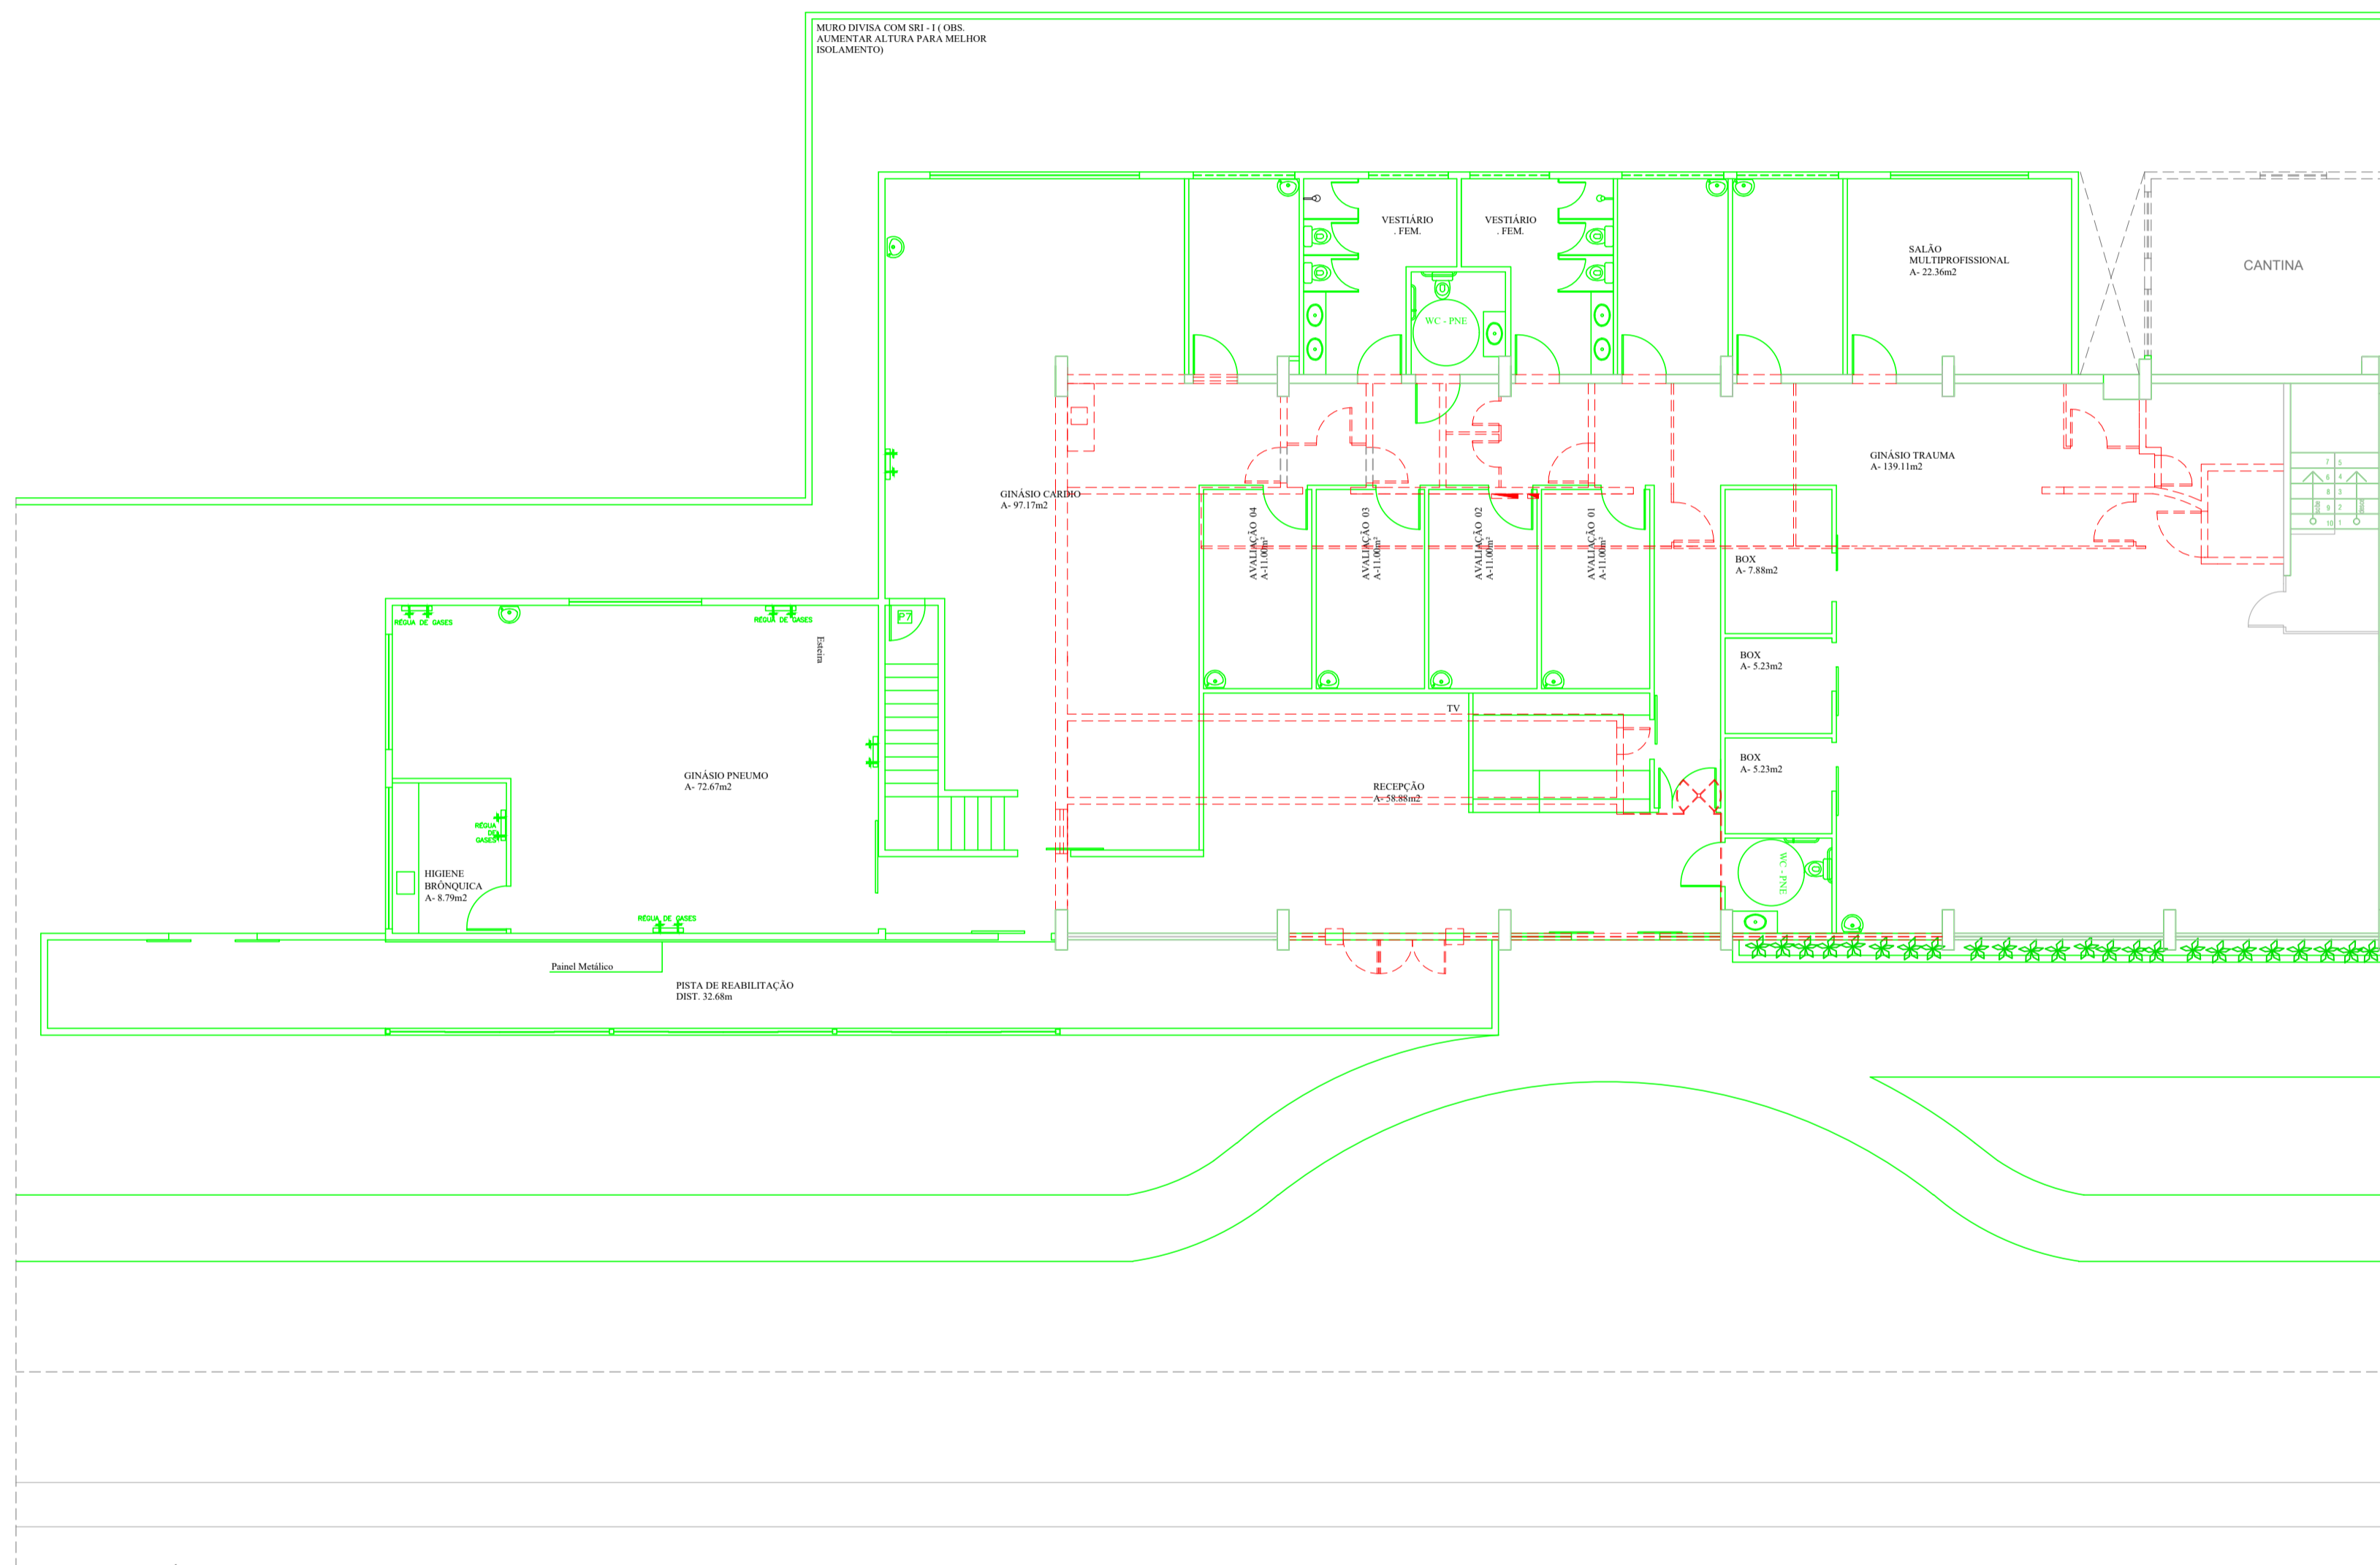

PLANTA BAIXA - TÉRREO
PLANTA DE MODIFICAÇÃO
ESC: 1/75
LEGENDA: - DEMOLIR
= CONSTRUIR
= MANTER

PROTÓCOLO		MINISTÉRIO DA DEFESA	
		HOSPITAL DAS FORÇAS ARMADAS - HFA	
		Av. Contorno do Bosque, S/N - Brasília DF	
CIDADE	BRASÍLIA - DF		
ENDEREÇO	AV. CONTORNO DO BOSQUE, S/N - SETOR SUDOESTE		
PROPRIETÁRIO:	HOSPITAL DAS FORÇAS ARMADAS		
AUTOR DO PROJETO:	ARO. TEN ANELISE	CAU: A 805483	
RESPONSÁVEL TÉCNICO:			
PROPRIETÁRIO(A): HOSPITAL DAS FORÇAS ARMADAS			
<i>Anelise Cobucci</i>			
PROJETO: ARO. TEN ANELISE			
CAU: A 805483			
DIVISÃO DE INFRAESTRUTURA		SETOR RESPONSÁVEL:	
CENTRO DE REABILITAÇÃO		SD7/SPENG/SPA	
		RAMAL: 2547/2117	
ESPECIALIDADE:		DATA:	
PROJETO BÁSICO		OUTUBRO/2021	
TÍTULO:	ÁREA DE INTERVENÇÃO:	ESCALA:	
PROJETO DE ARQUITETURA	727,92M ²	INDICADA	
COORDENAÇÃO DO PROJETO:	PROJETISTA:	ETAPA:	Nº PRANCHAS:
CAP. BASTOS	TEC. EDIF. LUCIANO	PROJETO BÁSICO	03/03