


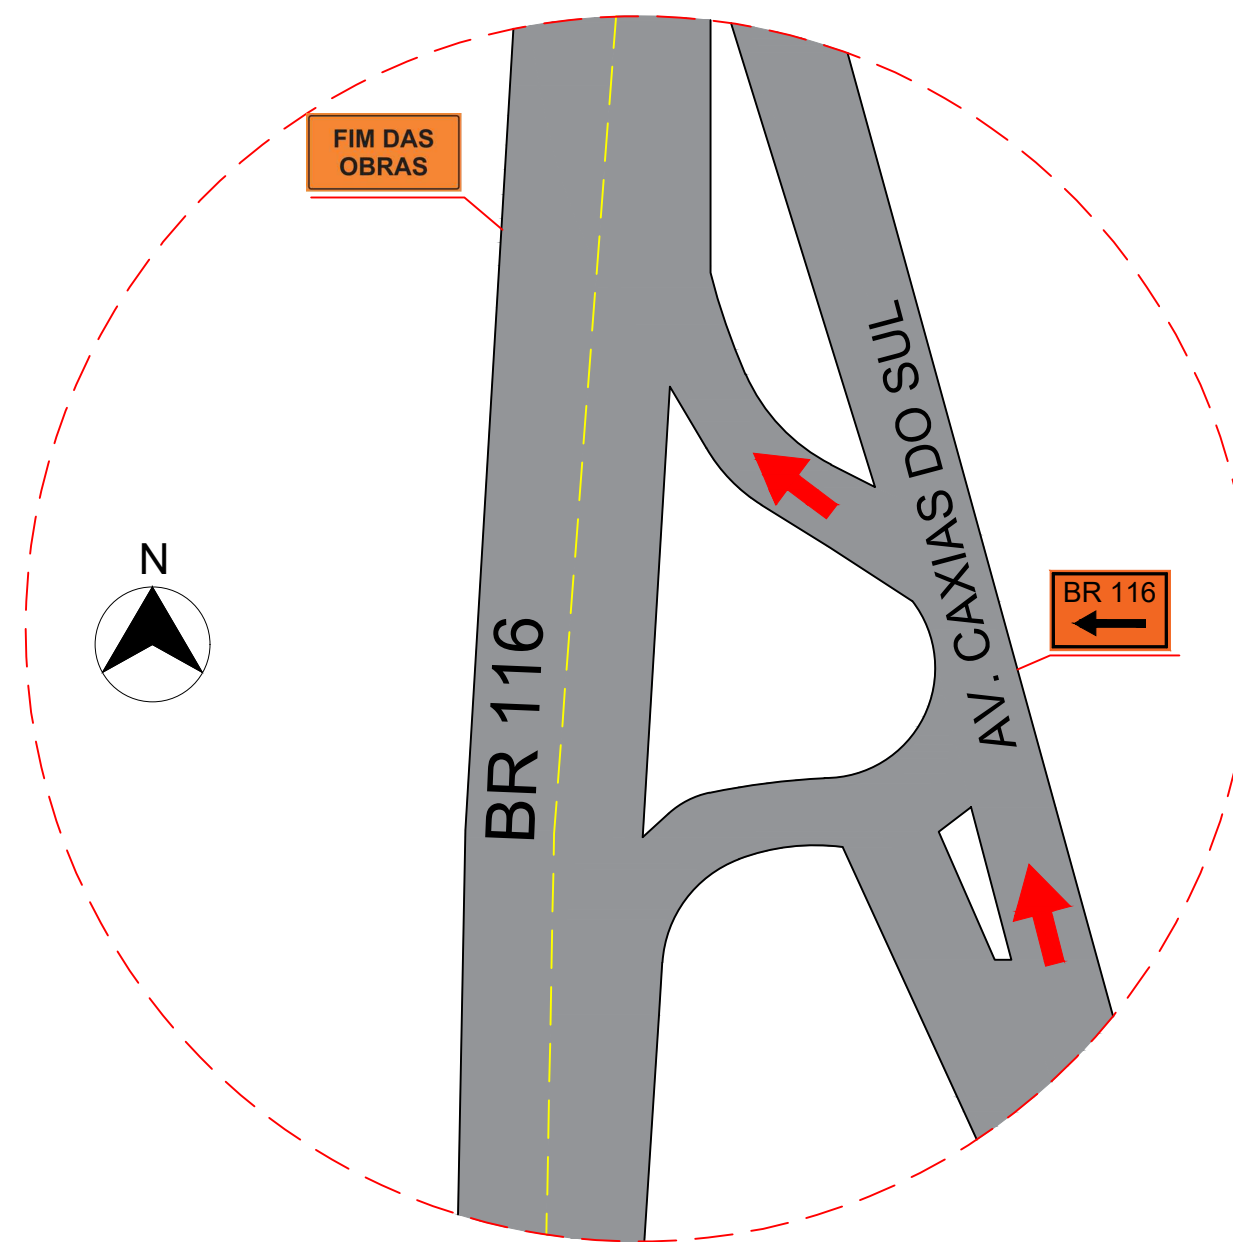


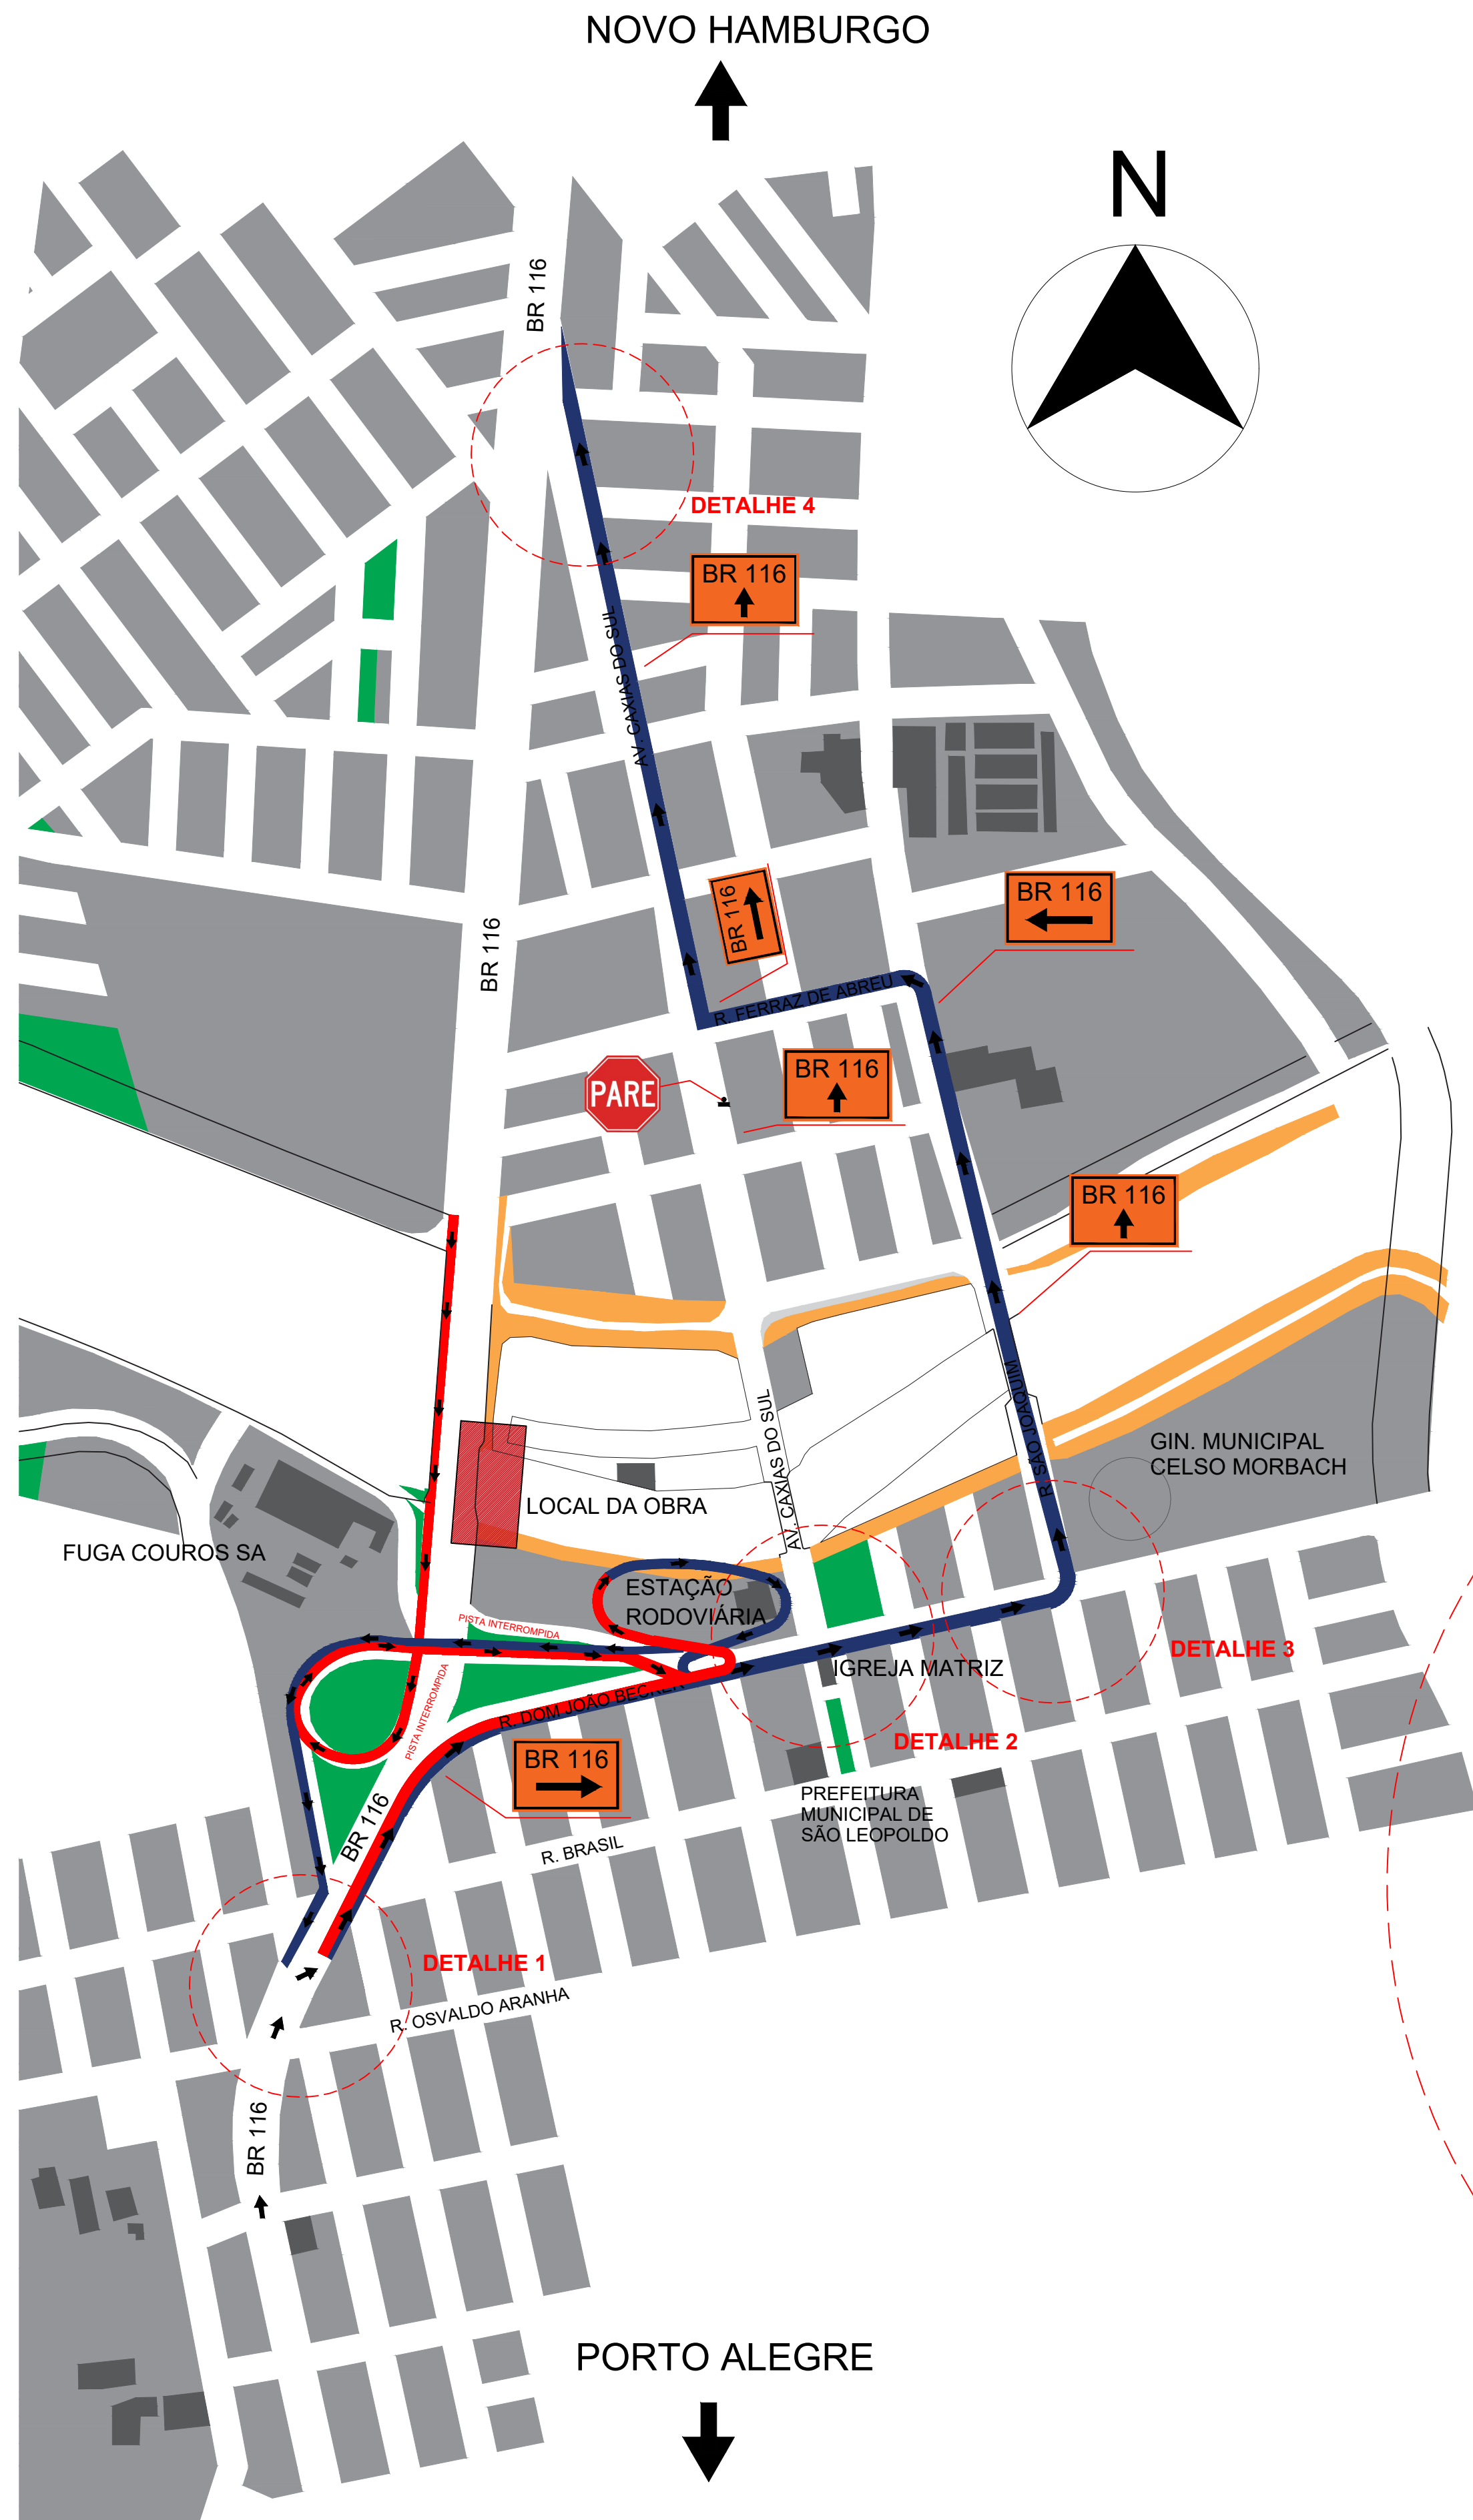


DETALHE 4

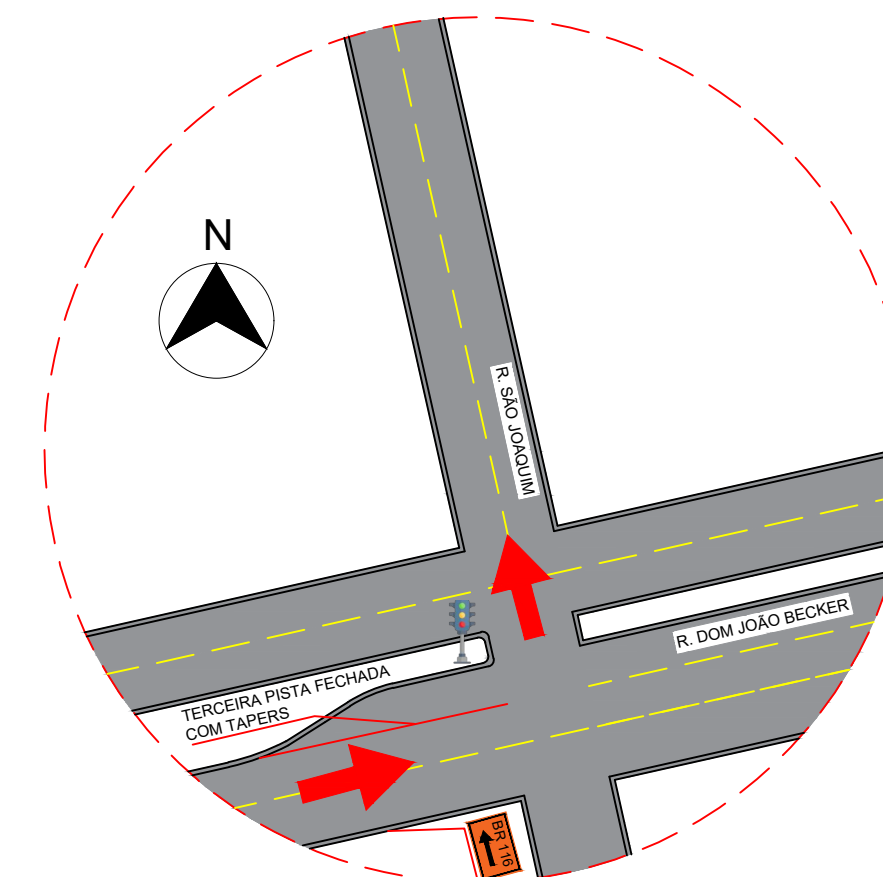

DETALHE 3

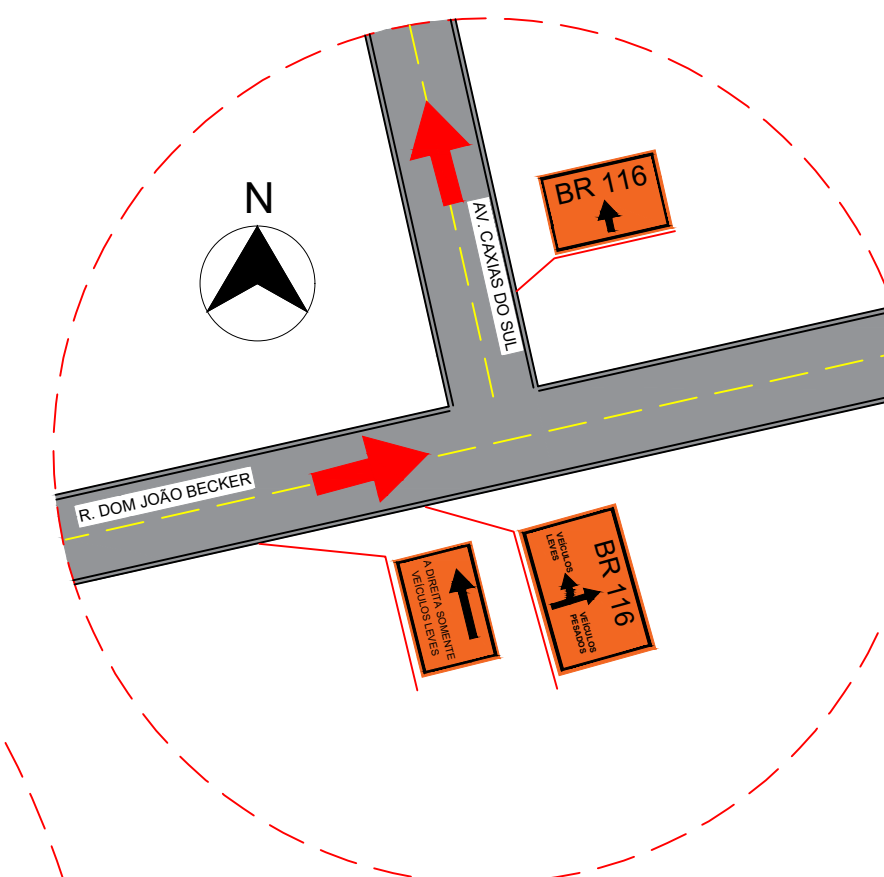

DETALHE 2

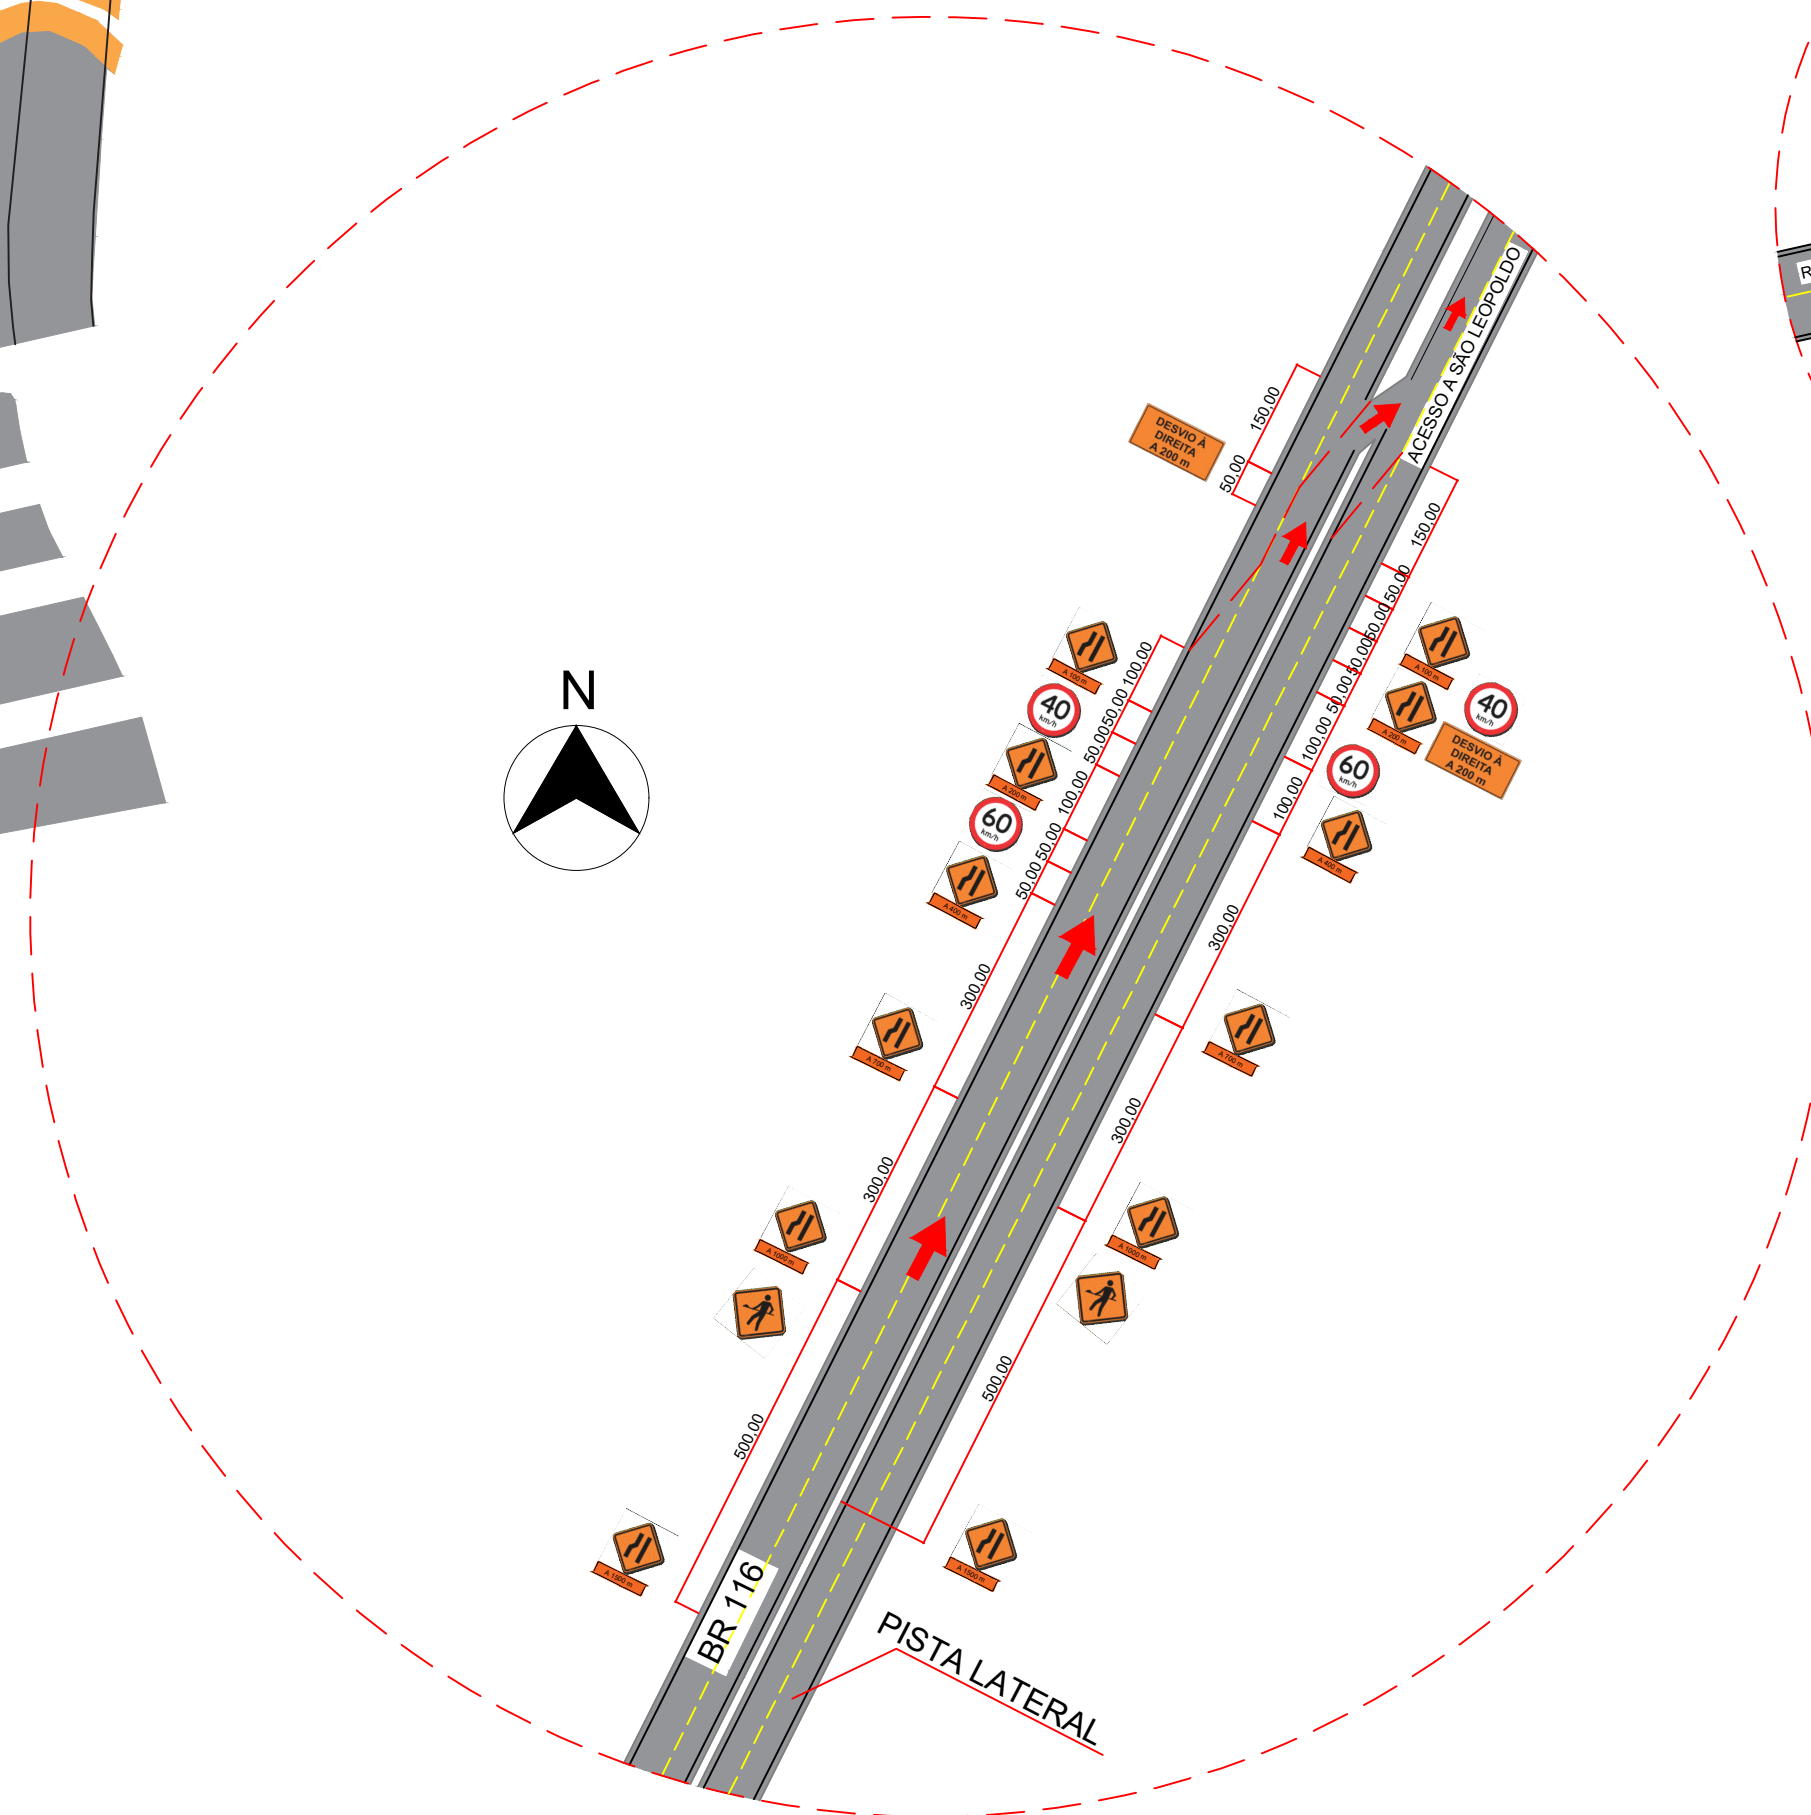

DETALHE 1

**LEGENDA:**

- Trânsito modificado - SENTIDO RODOVIÁRIA
- ACESSO RETORNO BR 116 - AMBOS SENTIDOS
- TAPER - Tambor com iluminação intermitente e espaçamento de 10m;
- Placa de indicação do desvio (BR116) - com película TIPO I Prismático, dimensão mínima de 1,0m; (além das indicadas nos detalhes);
- Áreas com zoom de detalhamento

**PLACAS:**

- BR 116 PLACA DE SENTIDO A BR 116 EM FRENTE
- BR 116 PLACA DE SENTIDO A BR 116 À DIREITA
- BR 116 PLACA DE SENTIDO A BR 116 À ESQUERDA
- BR 116 PLACA DE SENTIDO A BR 116 VEÍCULOS LEVES À ESQUERDA E VEÍCULOS PESADO EM FRENTE
- PLACA DE SENTIDO A BR 116 SOMENTE PARA VEÍCULOS LEVES
- REDUZA A VELOCIDADE PLACA DE REDUÇÃO DE VELOCIDADE
- DESVIO À DIREITA A 200 m PLACA DE INDICAÇÃO DE DESVIO À DIREITA EM 200 m
- FIM DAS OBRAS PLACA DE INDICAÇÃO DE FIM DE OBRAS
- PLACA DE ESTREITAMENTO À DIREITA
- PLACA OBRAS OU SERVIÇOS
- 40 PLACA DE VELOCIDADE - 40km/h
- 60 PLACA DE VELOCIDADE - 60km/h
- PARE PLACA DE PARE

OBS: O SENTIDO DE PROJETO SEGUE O SENTIDO CONTRÁRIO PORTO ALEGRE - NOVO HAMBURGO, POR ISSO A PISTA DIREITA DO IÇAMENTO DAS VIGAS É A PISTA ESQUERDA.

|   |   |                                                                    |
|---|---|--------------------------------------------------------------------|
|   | ELABORAÇÃO: CONSORCIO BR-116 NORTE<br>CONTRATO: 821/2019<br>PROCESSO: 50610.001833/2014-91<br>EDITAL: 516/2014-10<br>RESPONSÁVEL TÉCNICO: ALEXANDRE SILVEIRA<br>REGISTRO: CREA SC 055.453-3 |                                                                    |
|   | DEPARTAMENTO NACIONAL DE INFRAESTRUTURA DE TRANSPORTE   | SUPERINTENDENCIA REGIONAL NO ESTADO DO RIO GRANDE DO SUL - RS-DNIT |
| RODOVIA: BR-116/RS<br>TRECHO: DIV. SC/RS - JAGUARÃO<br>SUBTRECHO: Entr. RS-239 - Entr. BR-290(A) / BR-386(B)<br>SEGMENTO: KM 234,7 - KM 270,4<br>EXTENSÃO: 35,7 KM |   |                                                                    |
| TÍTULO: PROJETO DE DESVIO PARA O LANÇAMENTO DAS VIGAS   |   |                                                                    |
| DESENHO: Caroline Contini   | VERIFICAÇÃO: Miguel S. Bastian   | FOLHA: 01 de 01                                                    |
| DATA: JULHO/2021   | ESCALA: Sem Escala   |                                                                    |