

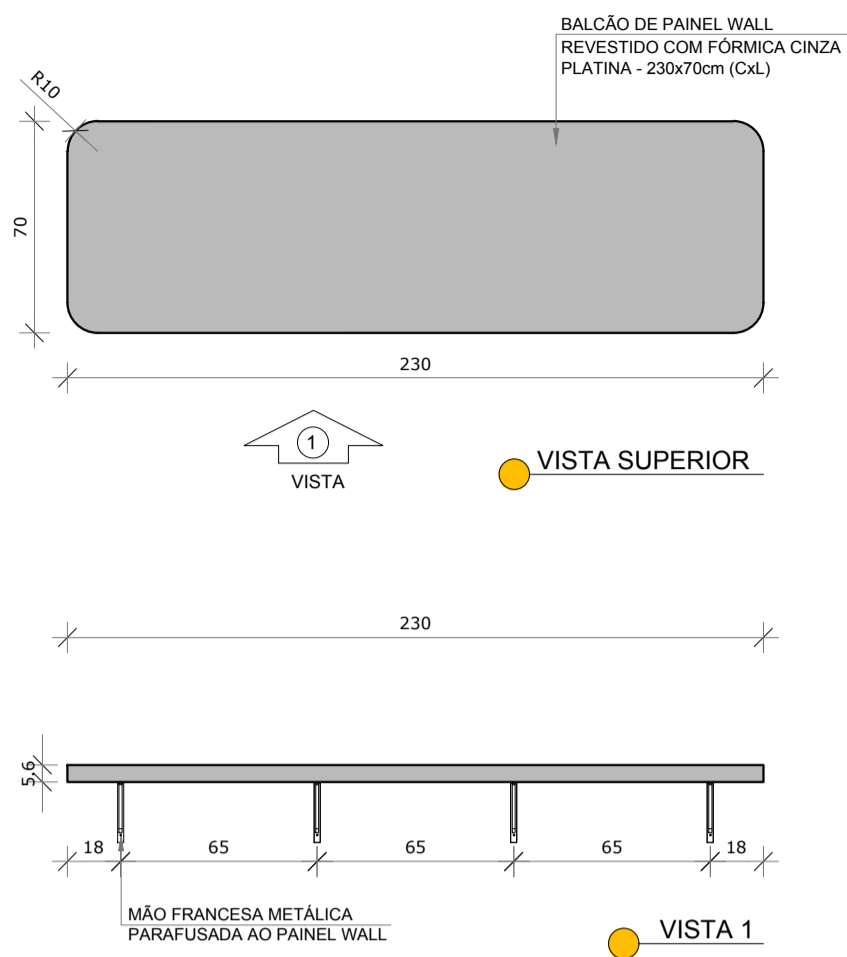



1 B01 - BALCÃO PASSA PRATOS
ESCALA 1/25

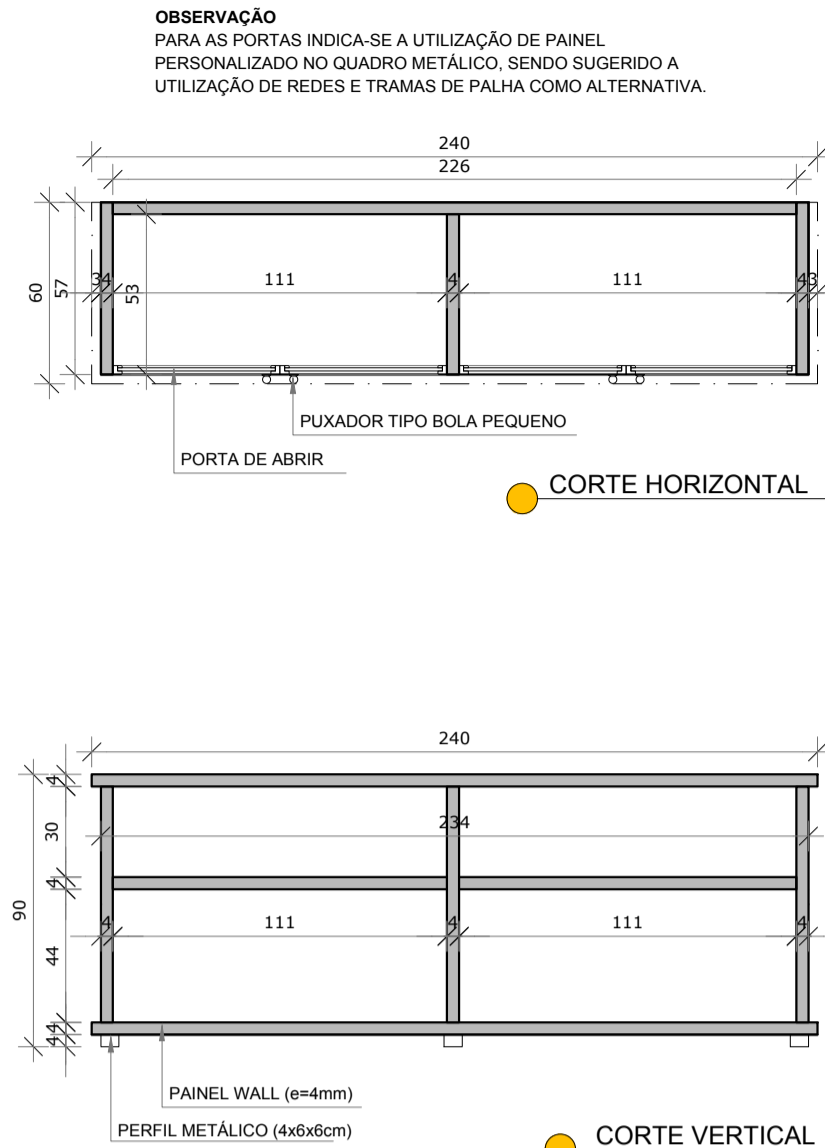


2 AM1 - ARMÁRIO BAIXO COM 4 PORTAS
ESCALA 1/25

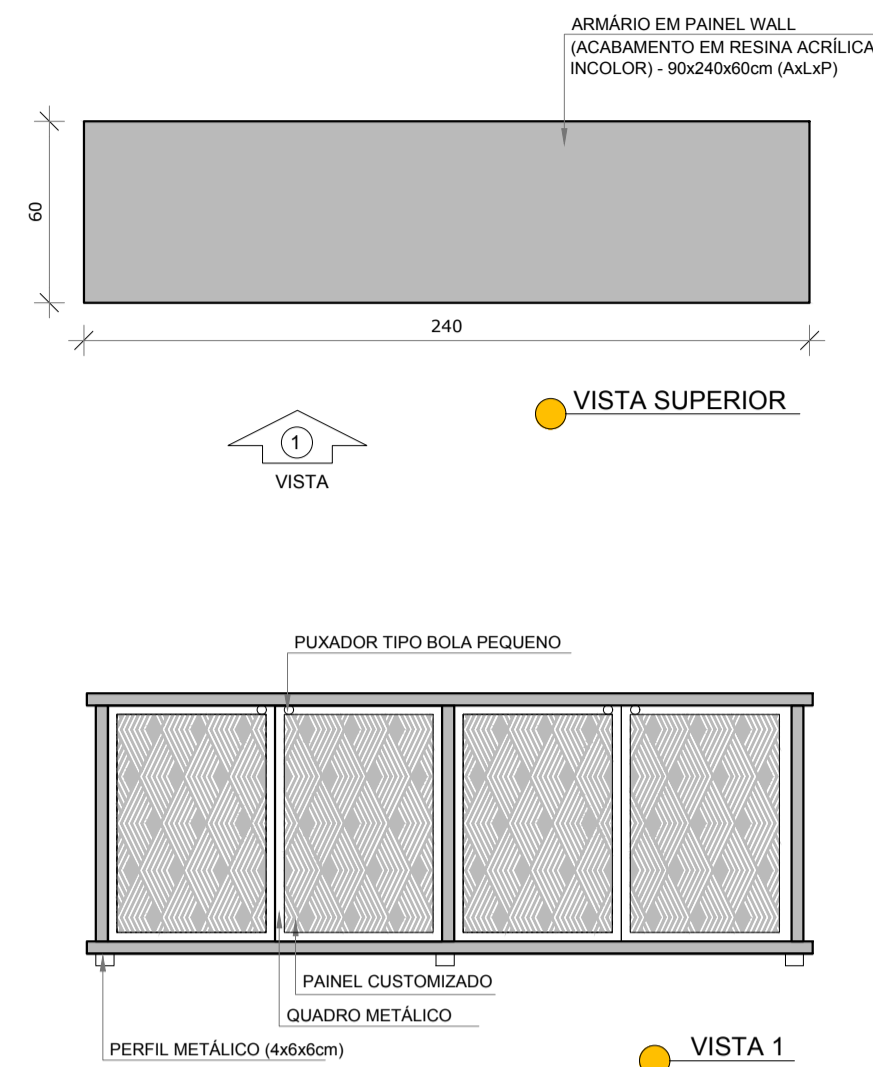



3 AM2 - ARMÁRIO BAIXO COM 2 PORTAS
ESCALA 1/25

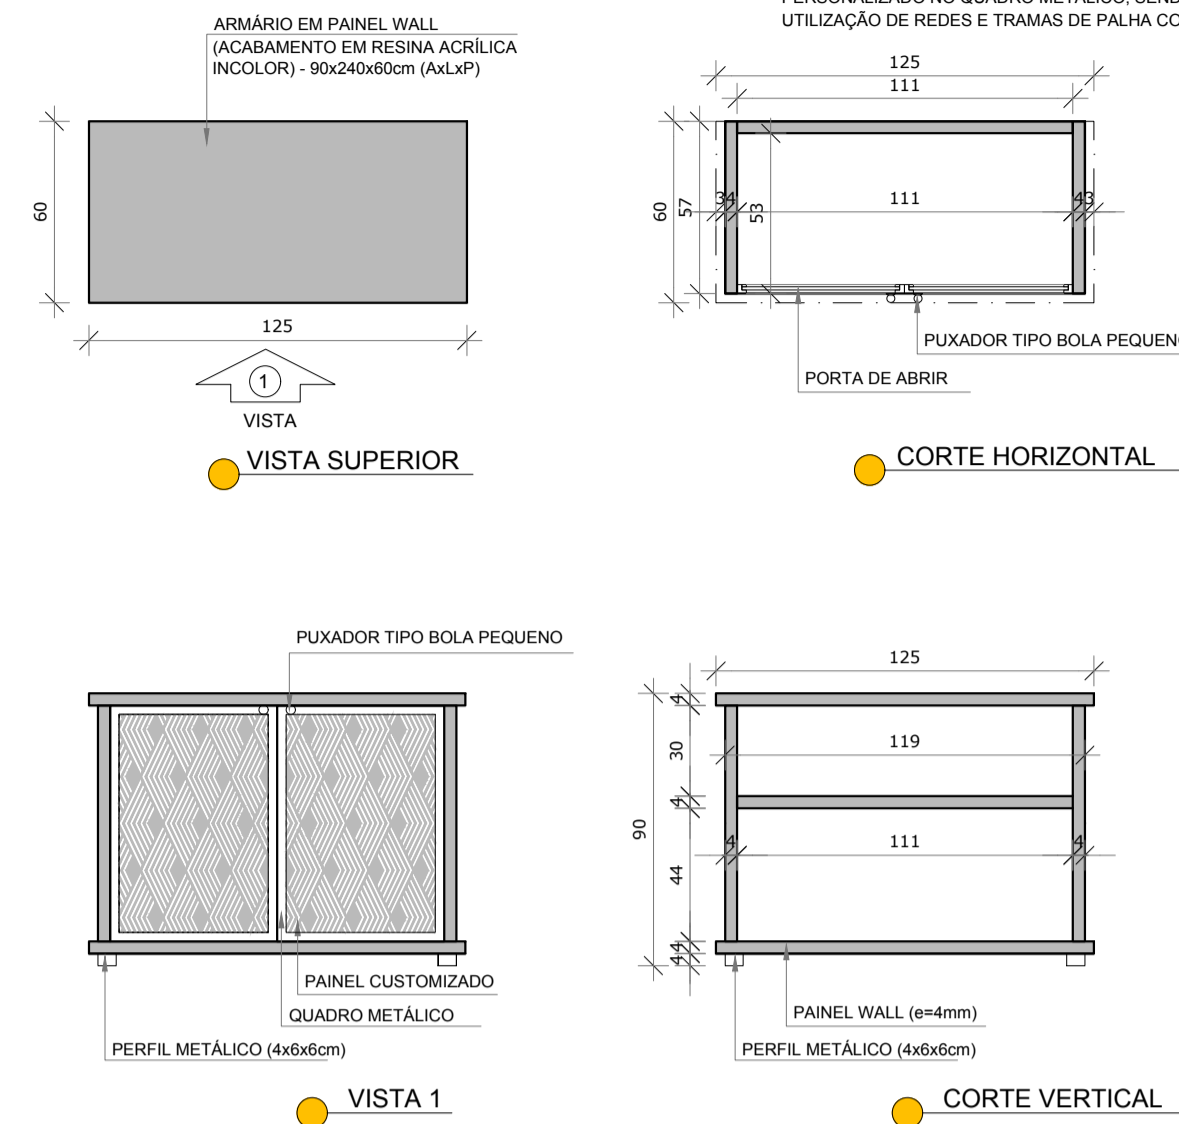


4 RD - FORRO/ PAINEL (REDE)
ESCALA 1/25

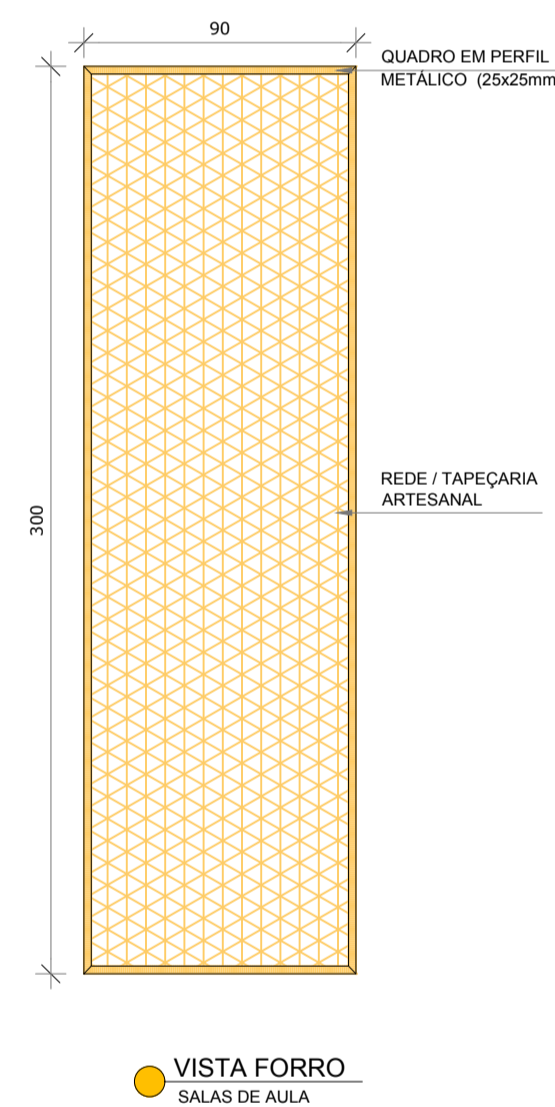



5 MM3 - MESA REFEITÓRIO
ESCALA 1/25

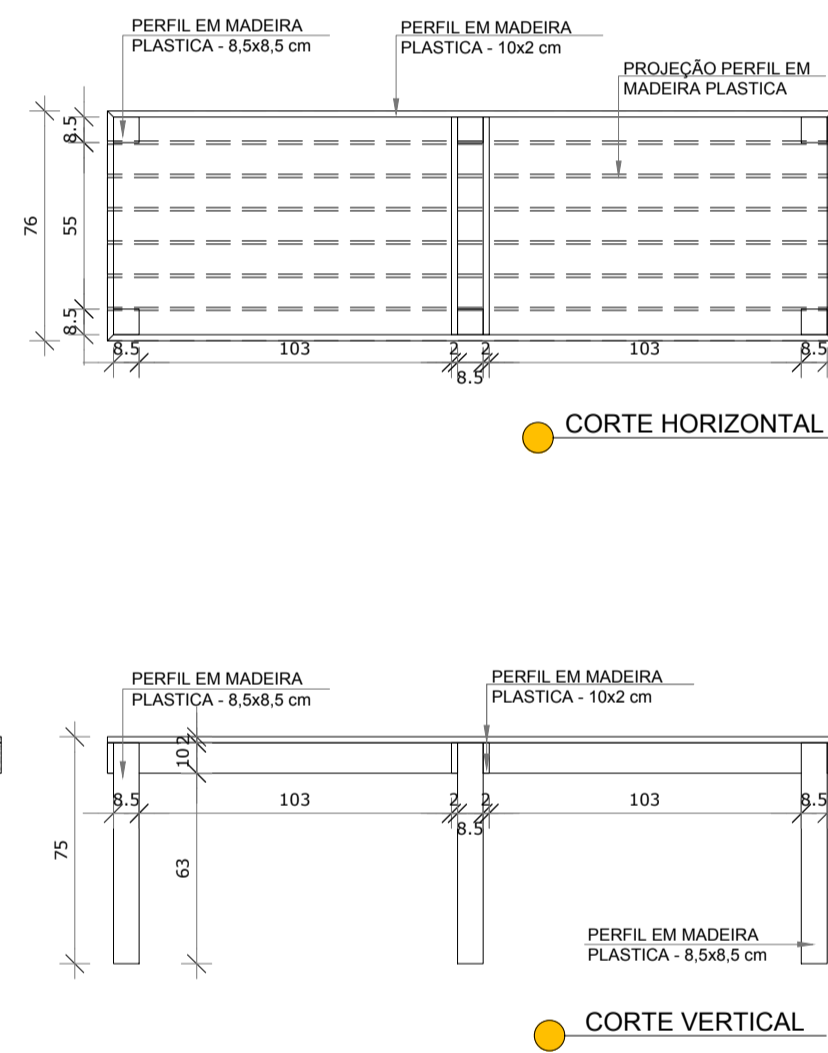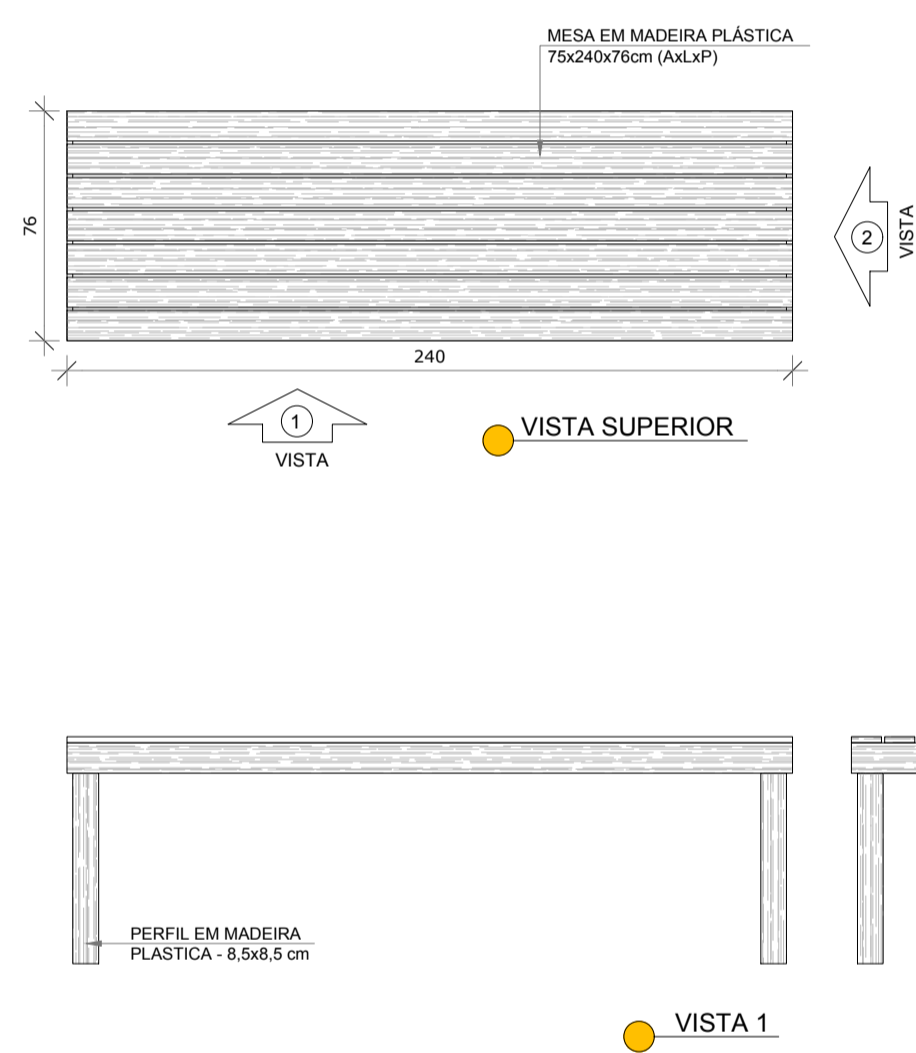

6 BM2 - BANCO COLETIVO EM MADEIRA PLÁSTICA
ESCALA 1/25

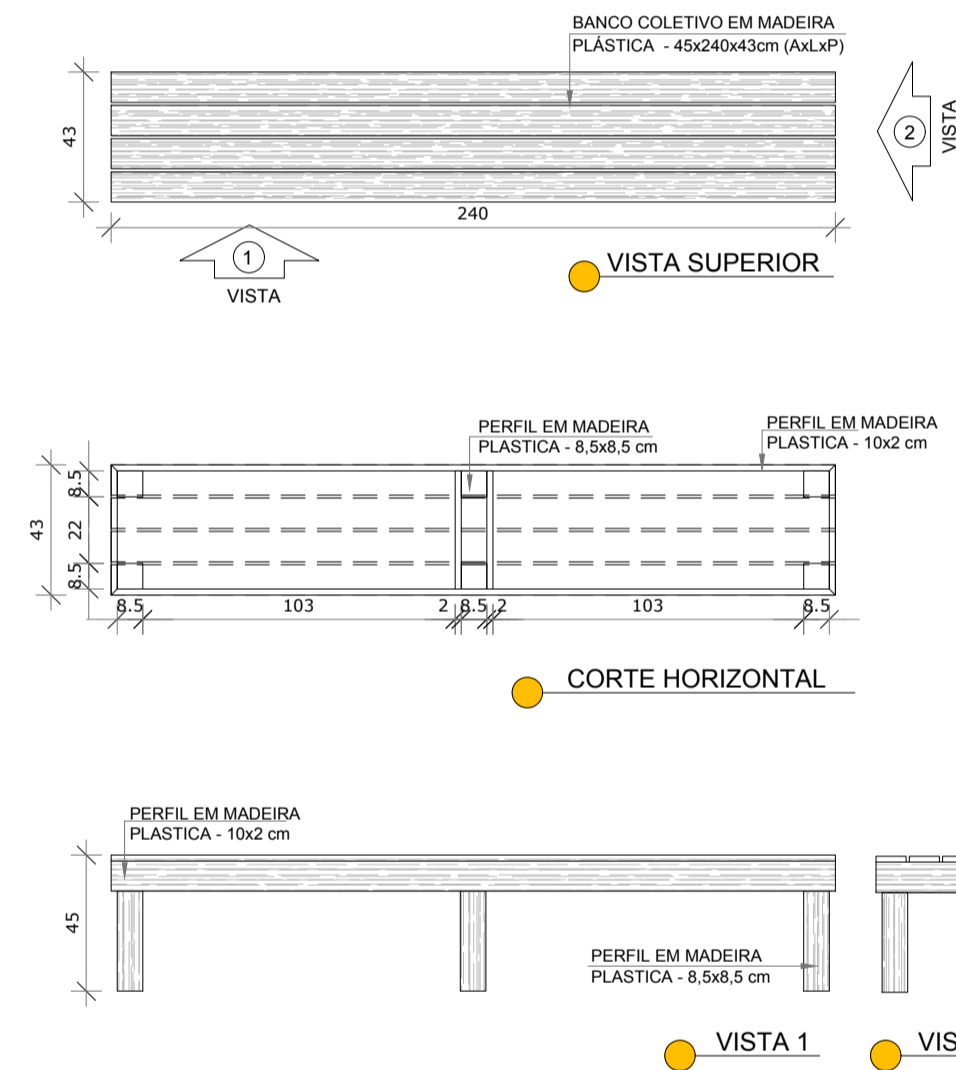

7 QD - QUADRO DIDÁTICO COM MURAL E NICHOS
ESCALA 1/25

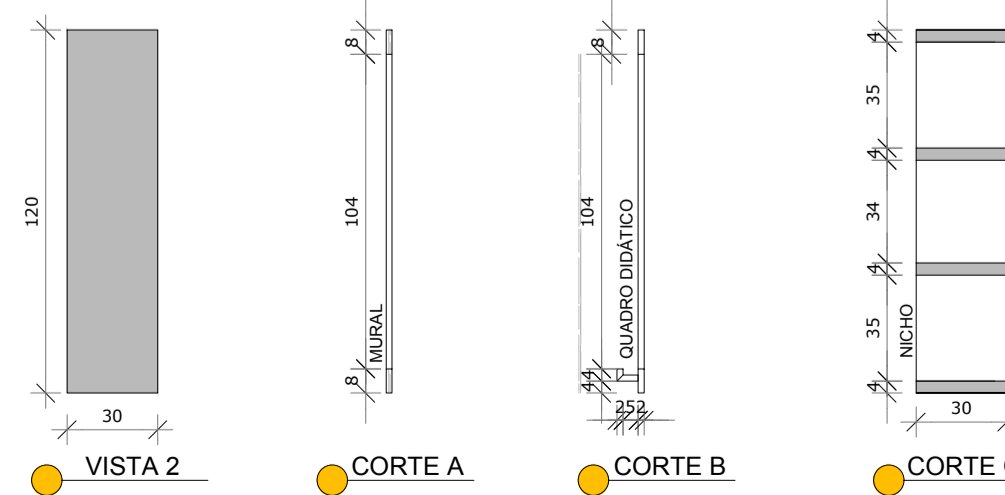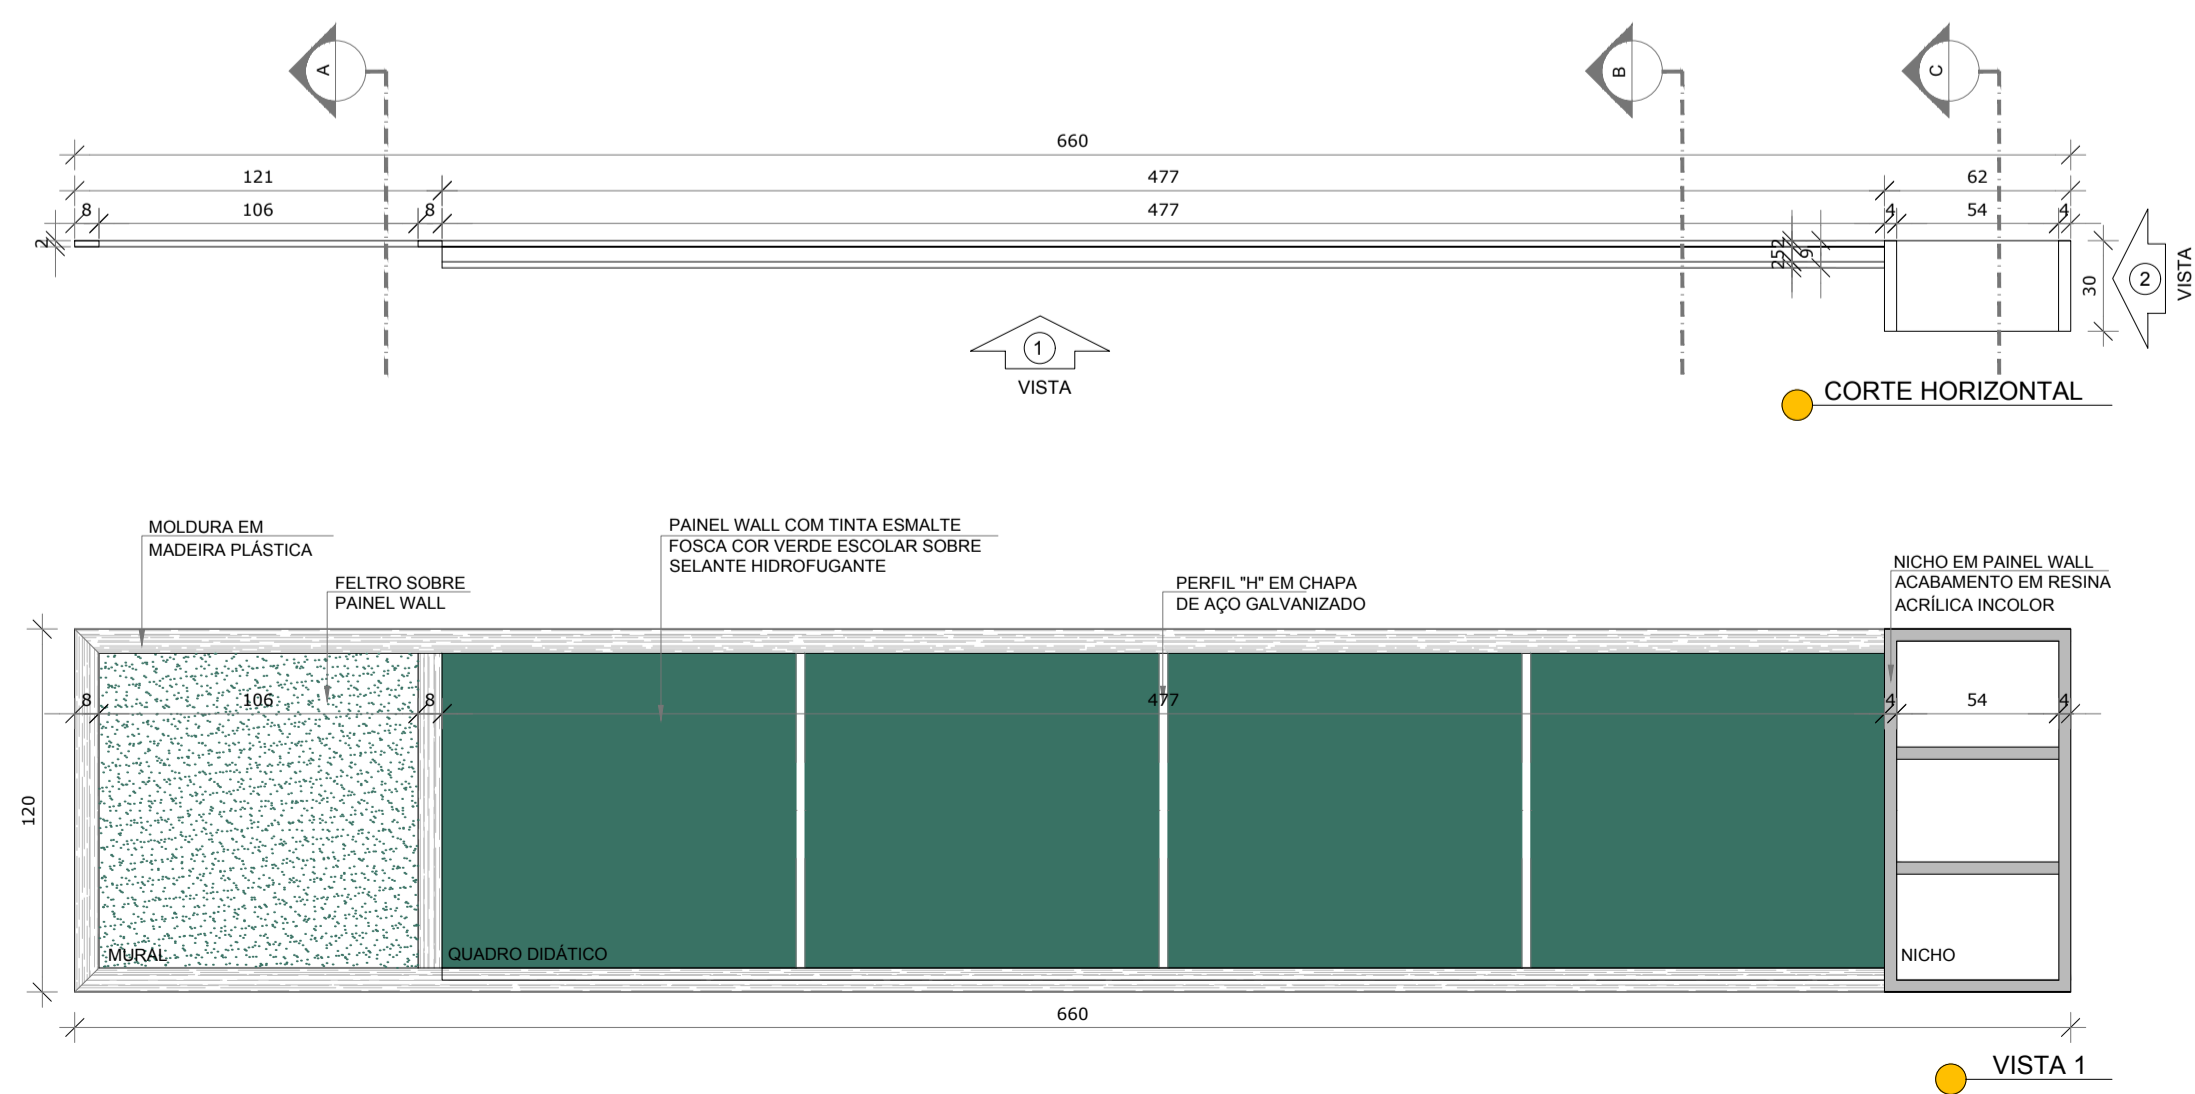

FNDE Fundo Nacional de Desenvolvimento da Educação

Ministério da Educação

PROJETO PADRÃO - FNDE

PROPRIETÁRIO: :
ENDEREÇO:
MUNICÍPIO - UF:
PROPRIETÁRIO
RESP. TÉCNICO CREA
AUTOR DO PROJETO CAU

DLFO
CREA
RA

OBSERVAÇÕES:

PROJETO ESCOLAS INDÍGENAS - 2 SALAS - 2A
PROJETO DE ARQUITETURA

COORDENAÇÃO
CGEST - Coordenação Geral de Infraestrutura Educacional
REVISÃO R.00
FORMATO A1(841x594)

DETALHES MOBILIÁRIO
ESCALA 1/25
DATA EMISSÃO AGOSTO/2017

ARQ

17/17