

1 PORTAS  
ESCALA 1/25

NOTAS



- MEDIDAS E NÍVEIS EM METROS;
- VERIFICAR POSIÇÃO EXATA DOS PILARES NO PROJETO ESTRUTURAL;
- VERIFICAR DETALHES CONSTRUTIVOS PERTINENTES NAS PRANCHAS DE DETALHAMENTO;
- EM CASO DE CONFLITO DE INFORMAÇÕES ENTRE O PROJETO GRÁFICO E O MEMORIAL DESCRITIVO, PREVALECE A INFORMAÇÃO CONTIDA NOS DESENHOS;
- ALTERAÇÕES NESTE PROJETO SOMENTE COM AUTORIZAÇÃO EXPRESSA DO FNDE

REFERÊNCIAS:

- PLANILHA DE QUANTITATIVOS;
- MEMORIAL DESCRITIVO E ESPECIFICAÇÕES TÉCNICAS

LEGENDA:			
	INDICAÇÃO NÍVEIS PLANTA E CORTE		INDICAÇÃO DE VISTAS
	INDICAÇÃO DE CORTES		ESPECIFICAÇÕES DE MATERIAIS
	INDICAÇÃO DE FACHADAS		INDICAÇÃO DE EIXOS
	INDICAÇÃO DE PORTAS E JANELAS		INDICAÇÃO DE ELEMENTOS (BANCADAS, PRATELEIRAS E ETC.)


MAPA DE ESQUADRIAS				
LEGENDA DE PORTAS - PORTAS DE MADEIRA, METALON E DIVISÓRIAS				
REF.	Dimensões (cm)	Quantidade	TIPO	AMBIENTES
P01	28 x 80 x 210	04	01 folha - de abrir quadro de metalon c/ polic. alveolar e brise	Salas de aula e Administração/Depósito
P02	31 x 80 x 210 + 110	02	01 folha - de abrir quadro de metalon com tela	Cozinha e Área técnica/ DML
P03	80 x 210	01	01 folha - de abrir madeira com chapa metálica	Sanitários P.N.E.
P04	80 x 180	02	01 folha - de abrir divisórias DV I - painel de fôrmica	Sanitários Masculino e Feminino
P05	650 x 305	01	04 fis de correr + 02 fis fixas quadro de metalon com tela e painel cust.*	Biblioteca/Informática
* VER AMPLIAÇÕES E DETALHES ESPECÍFICOS				

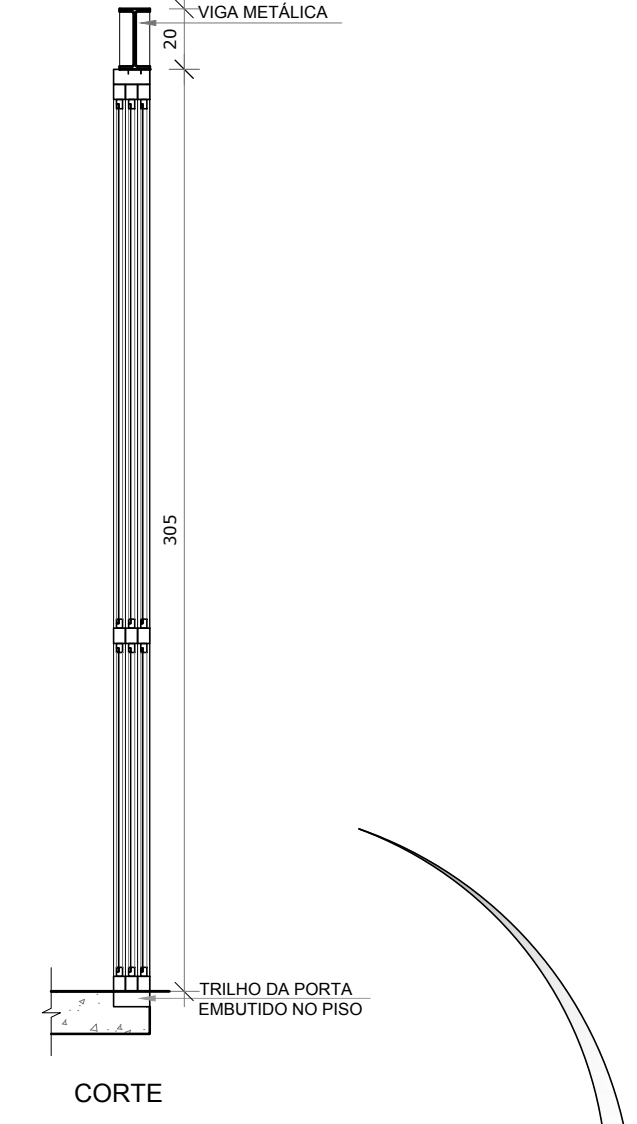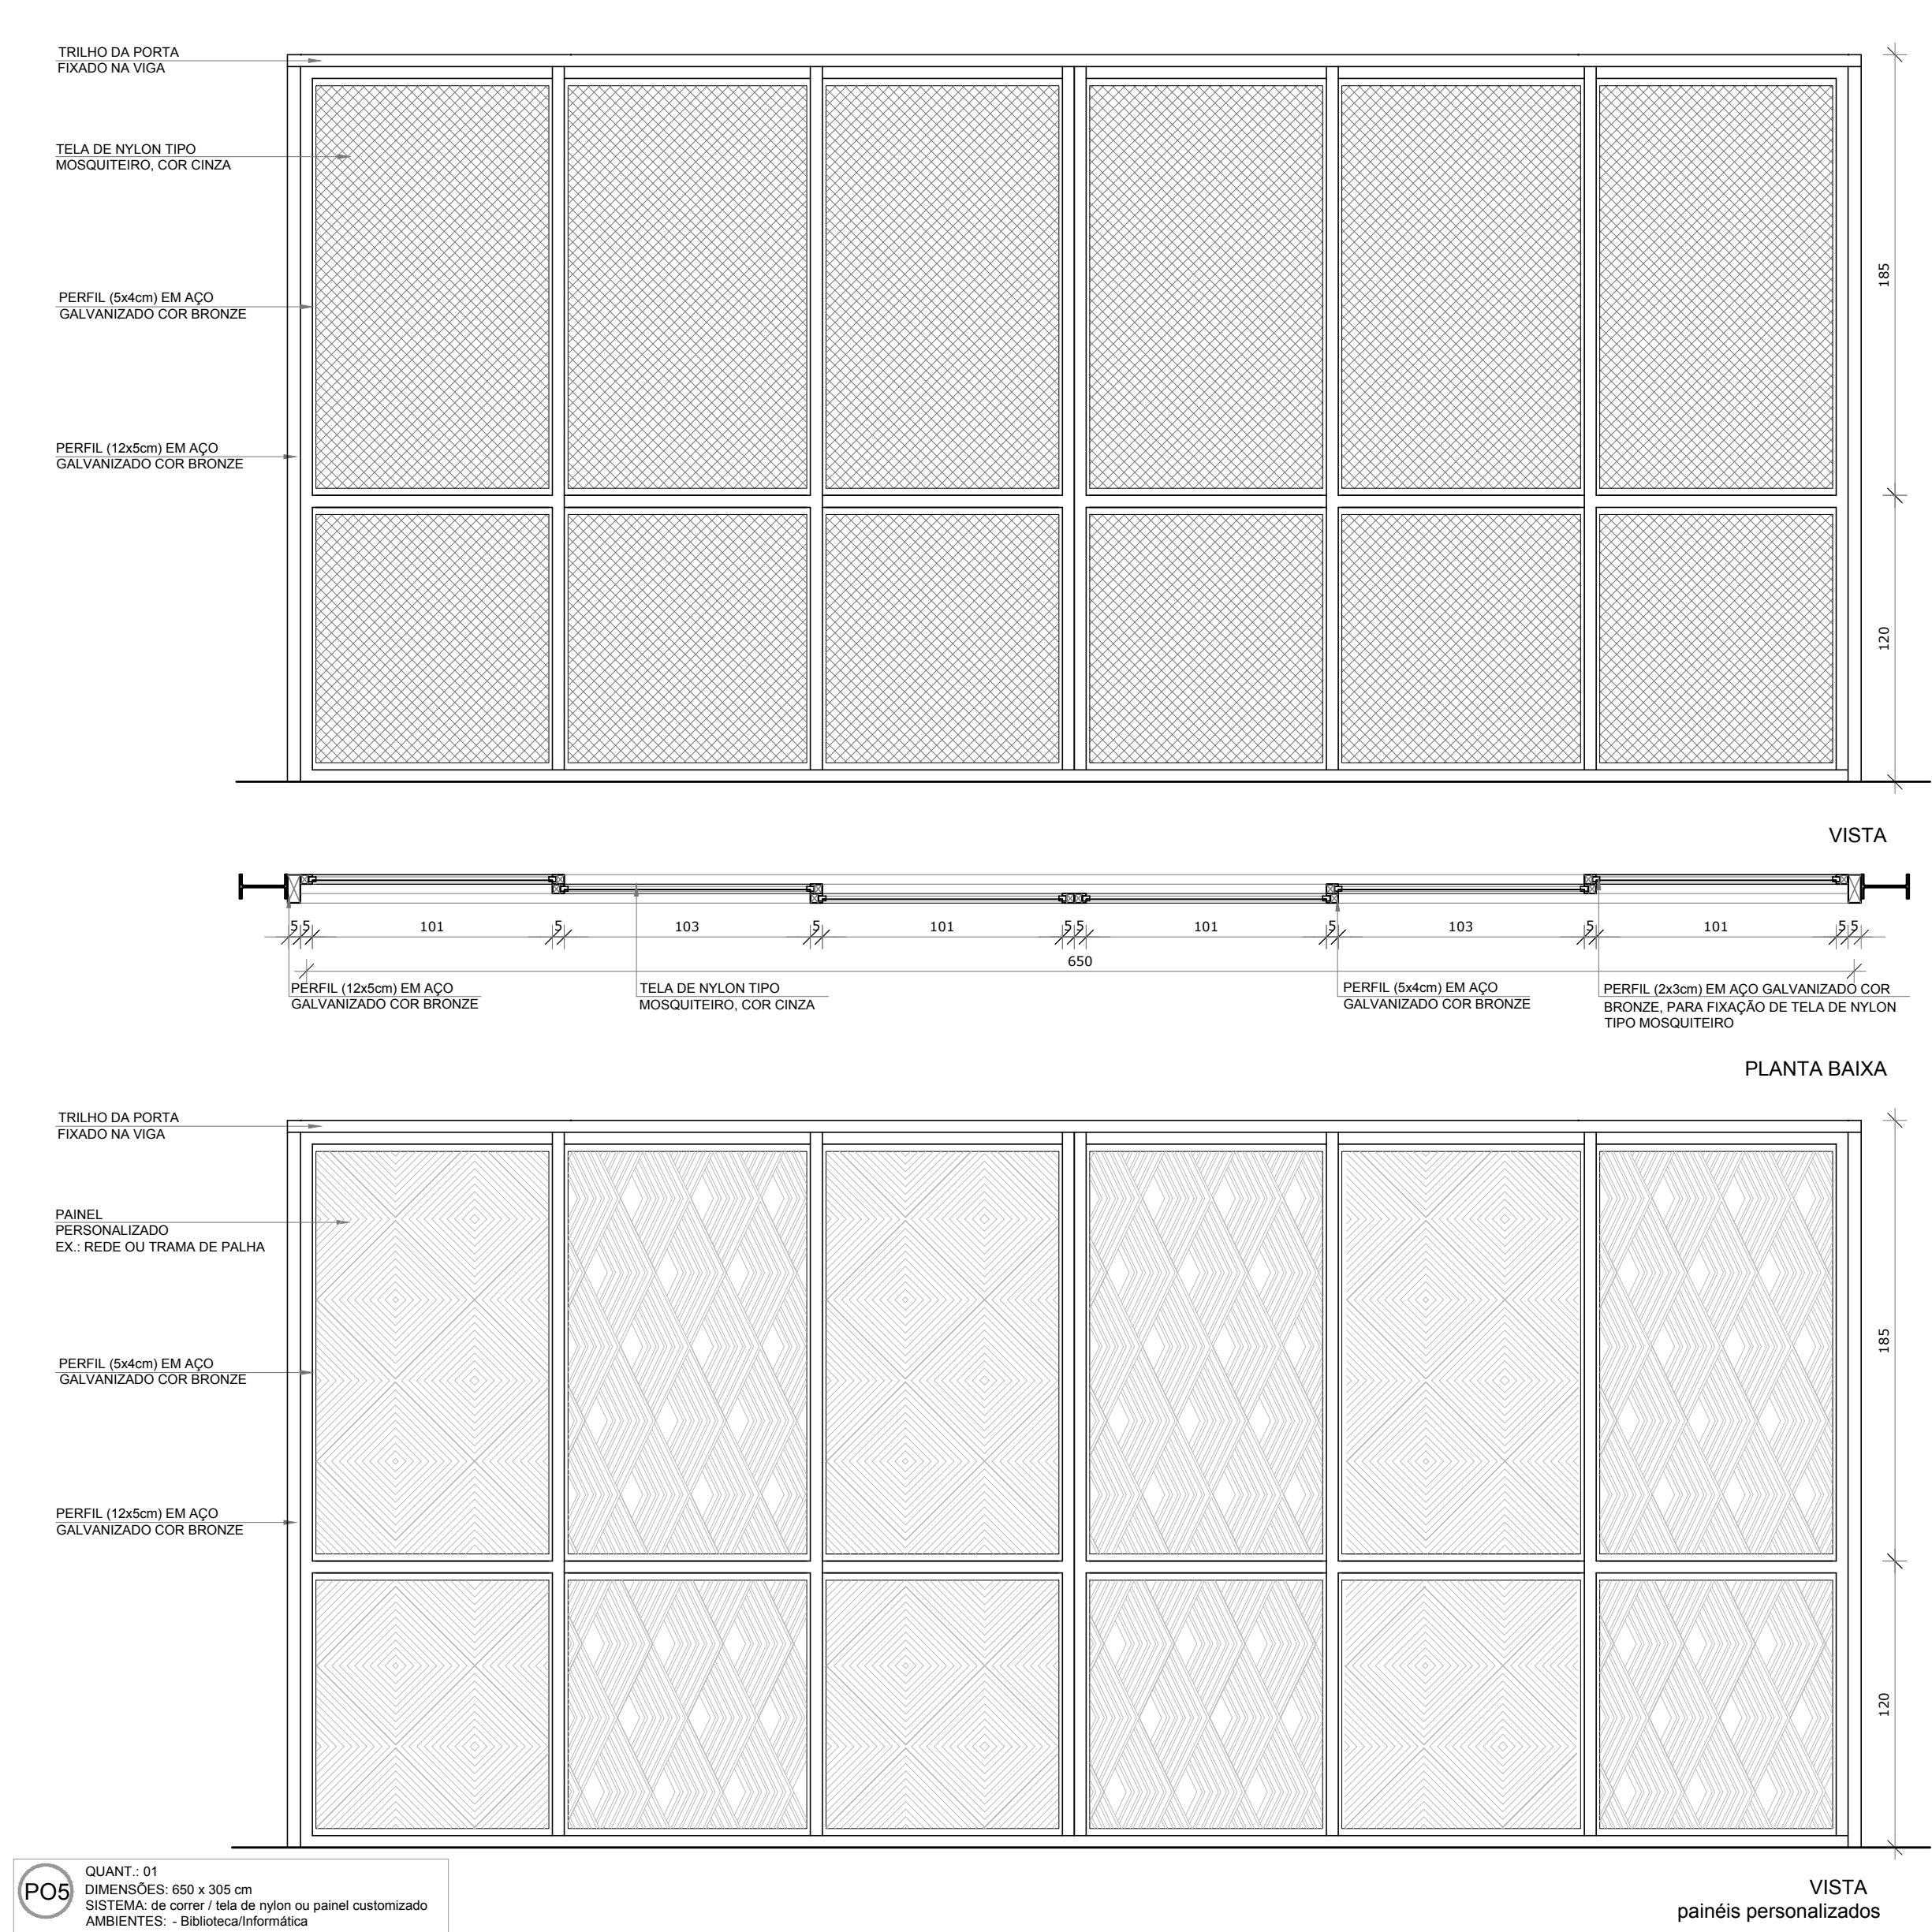

OBSERVAÇÃO

PARA A PORTA P05 NA SALA MULTIFUNÇÃO INDICA-SE A UTILIZAÇÃO DE PAINEL PERSONALIZADO, SENDO SUGERIDO A UTILIZAÇÃO DE REDES E TRAMAS DE PALHA COMO ALTERNATIVA DE VEDAÇÃO, EM SUBSTITUIÇÃO A TELA DE NYLON.

MAPA DE ESQUADRIAS

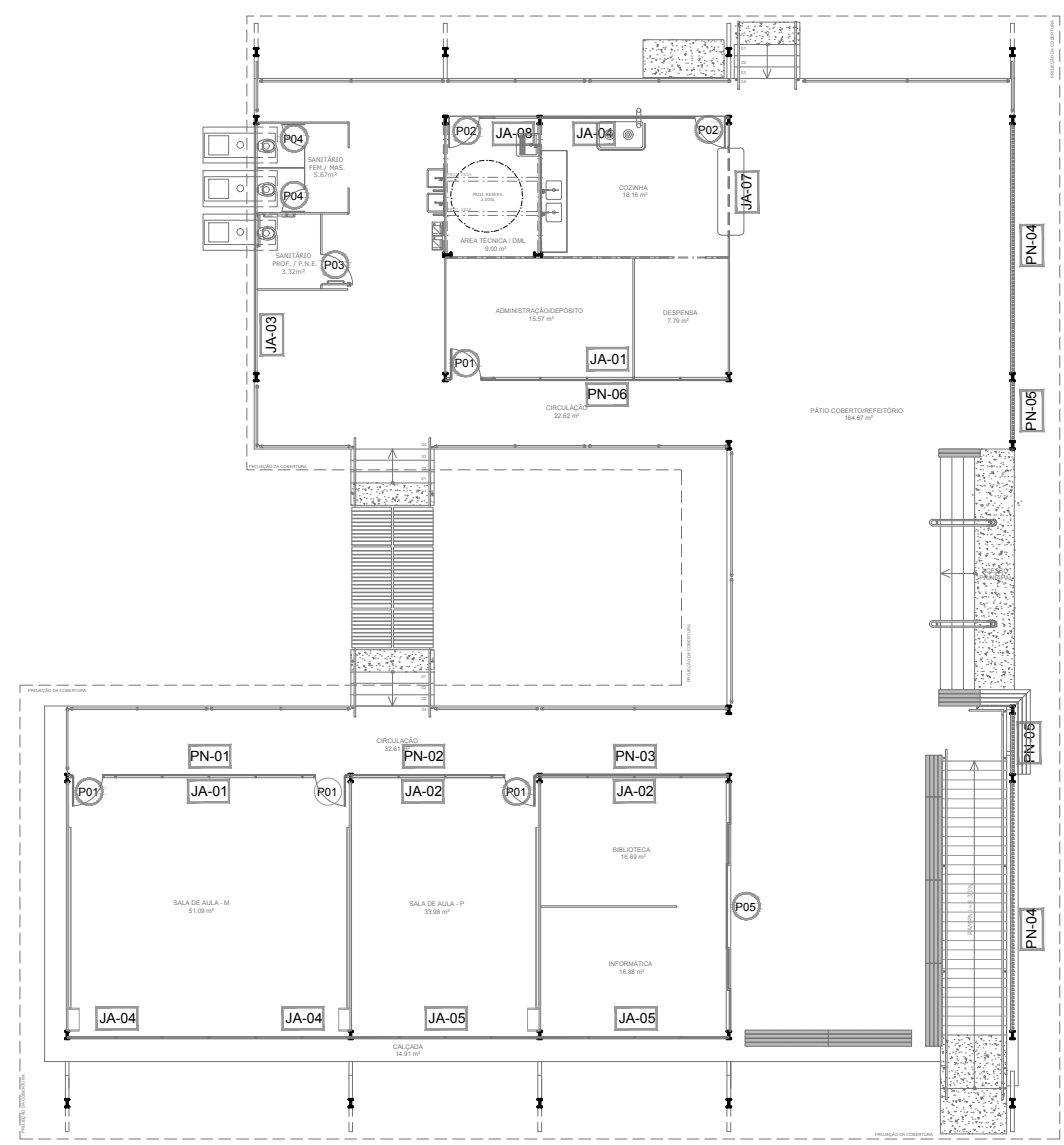

Ministério da Educação

PROJETO PADRÃO - FNDE

PROPRIETÁRIO: :

ENDEREÇO:

MUNICÍPIO – UF:

PROPRIETÁRIO

RESP. TÉCNICO

CREA

AUTOR DO PROJETO

CAU

DLFO

CREA

RA

OBSERVAÇÕES:

PROJETO ESCOLAS INDÍGENAS - 2 SALAS - 2A

PROJETO DE ARQUITETURA

COORDENAÇÃO

CGET - Coordenação Geral de Infraestrutura Educacional

DETALHAMENTO DE ESQUADRIAS

PORTAS

ARQ

REVISÃO

R.00

ESCALA

1/25

DATA EMISSÃO

AGOSTO/2017

PRANCHA

08/17

FORMATO

A1 (841x594)