




1 B01 - BALCÃO PASSA PRATOS ESCALA 1/25

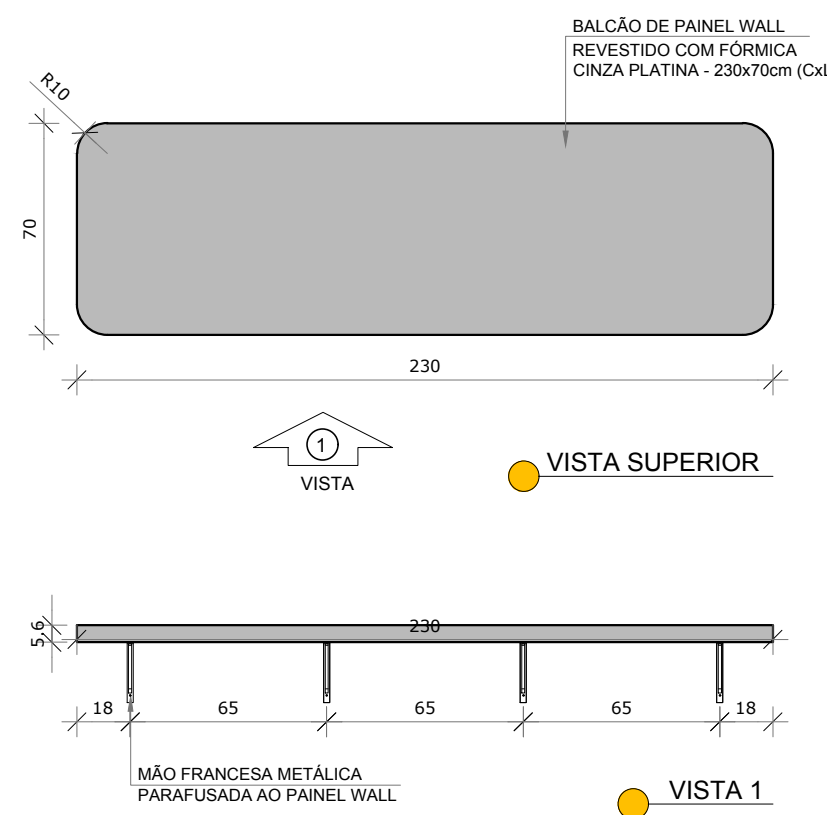


2 AM1 - ARMÁRIO BAIXO COM 4 PORTAS ESCALA 1/25

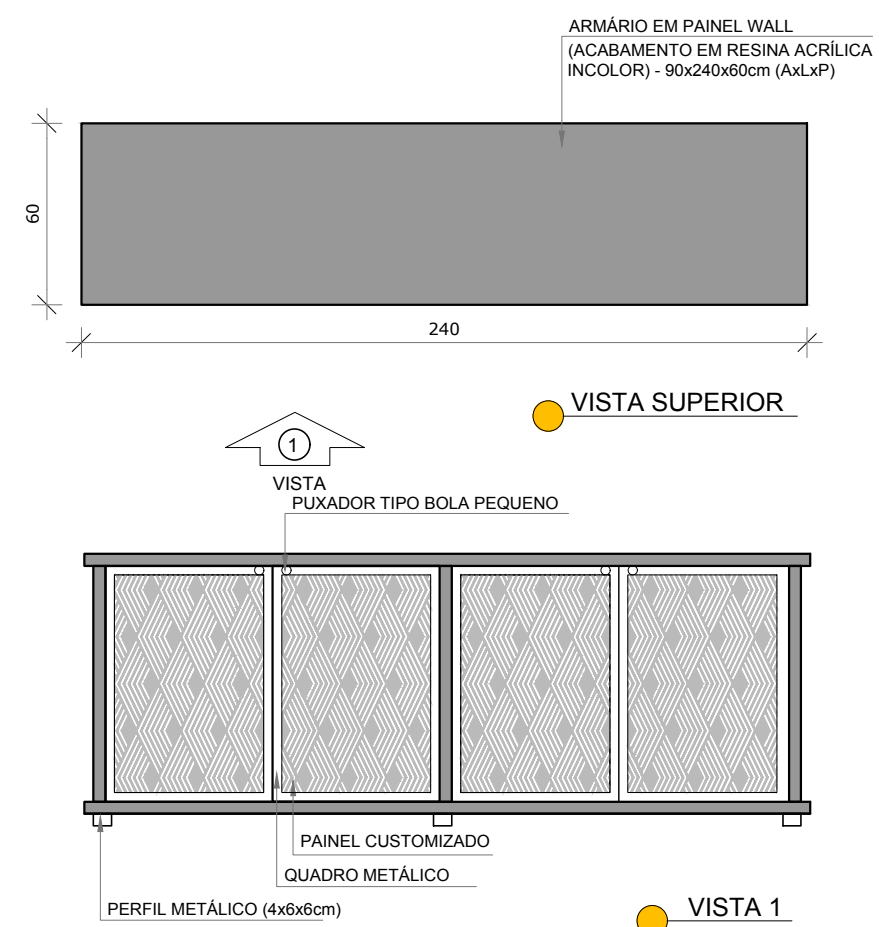



OBSERVAÇÃO
PARA AS PORTAS INDICA-SE A UTILIZAÇÃO DE PAINEL
PERSONALIZADO NO QUADRO METÁLICO, SENDO SUGERIDO A
UTILIZAÇÃO DE REDES E TRAMAS DE PALHA COMO ALTERNATIVA.

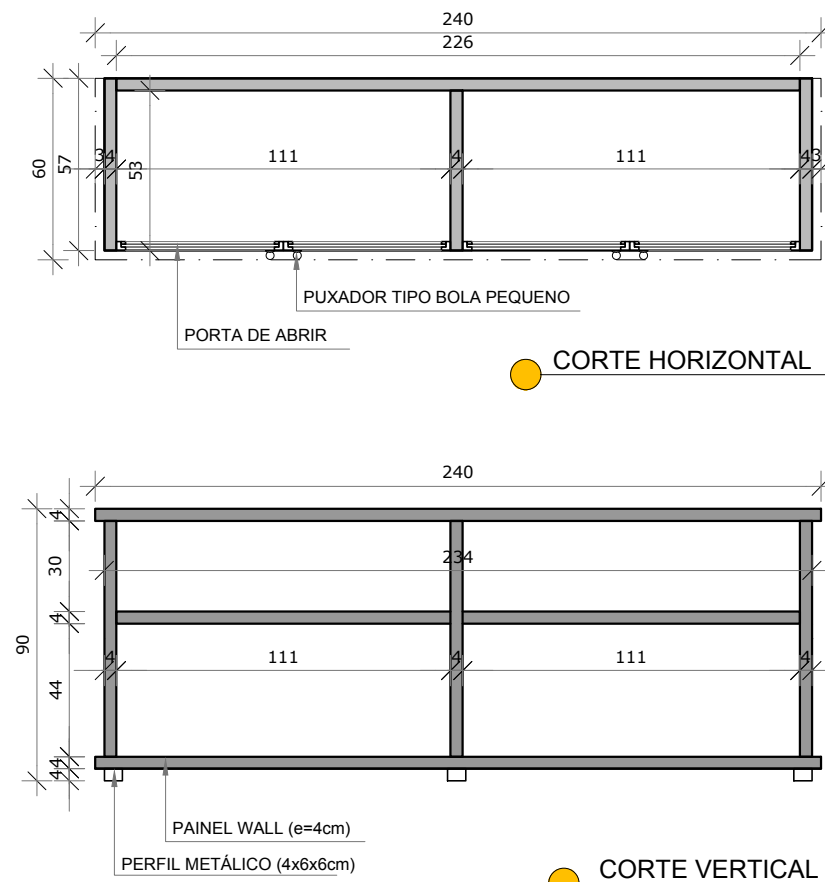


3 AM2 - ARMÁRIO BAIXO COM 2 PORTAS ESCALA 1/25

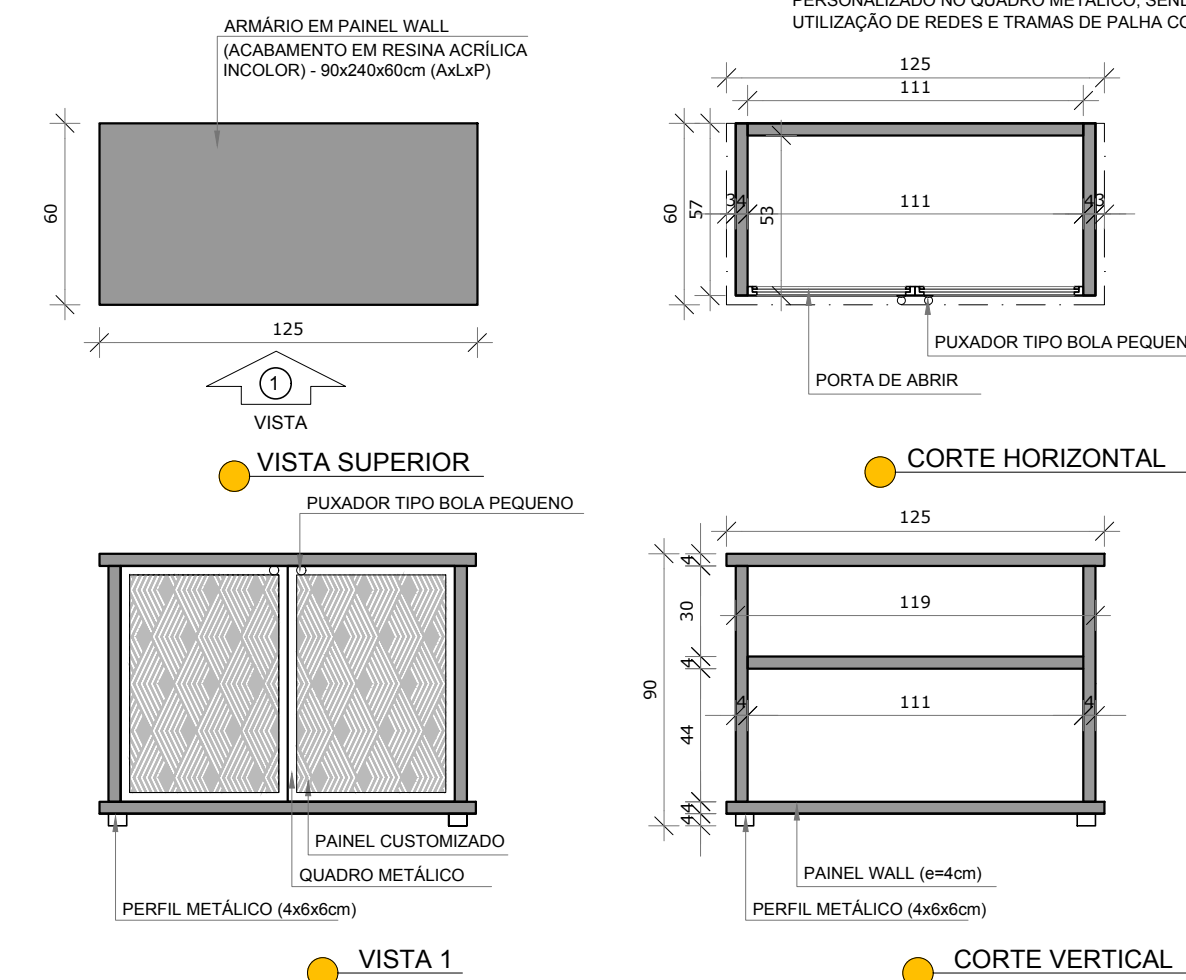


4 MM2 - MESA GRANDE EM MADEIRA PLÁSTICA ESCALA 1/25

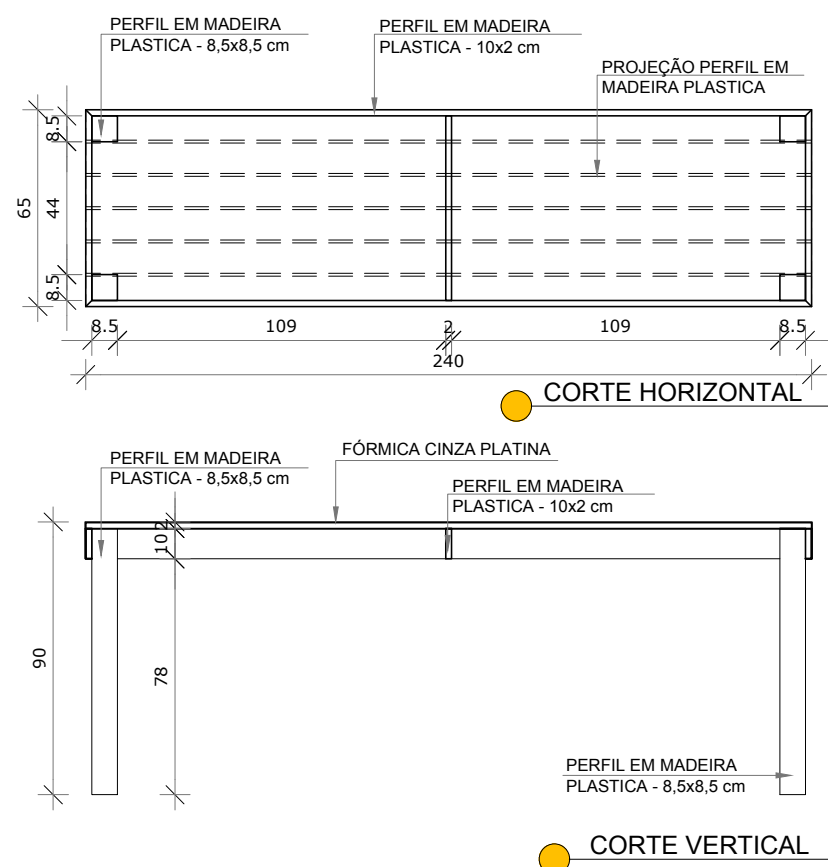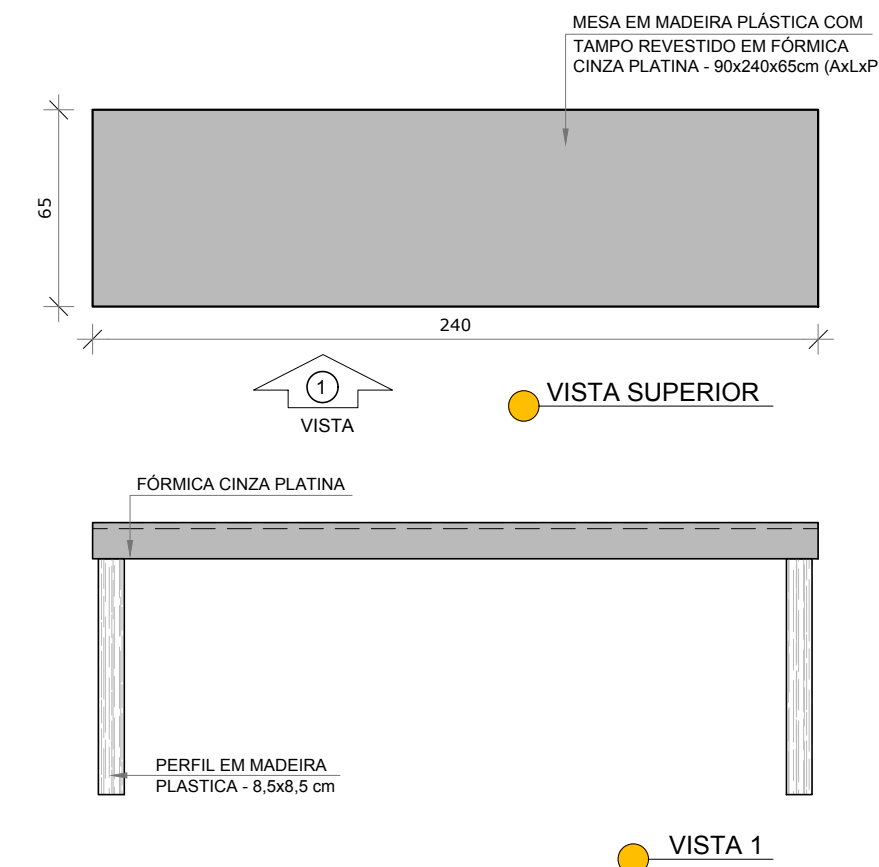


5 MM1 - MESA PEQUENA EM MADEIRA PLÁSTICA ESCALA 1/25

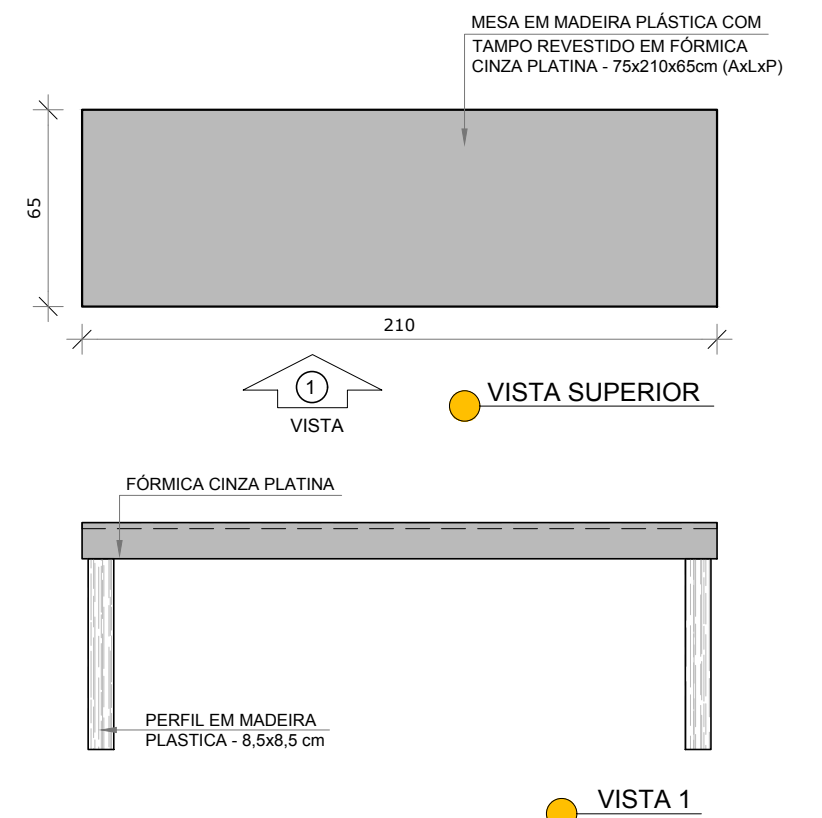


6 BM1 - BANCO COLETIVO EM MADEIRA PLÁSTICA ESCALA 1/25

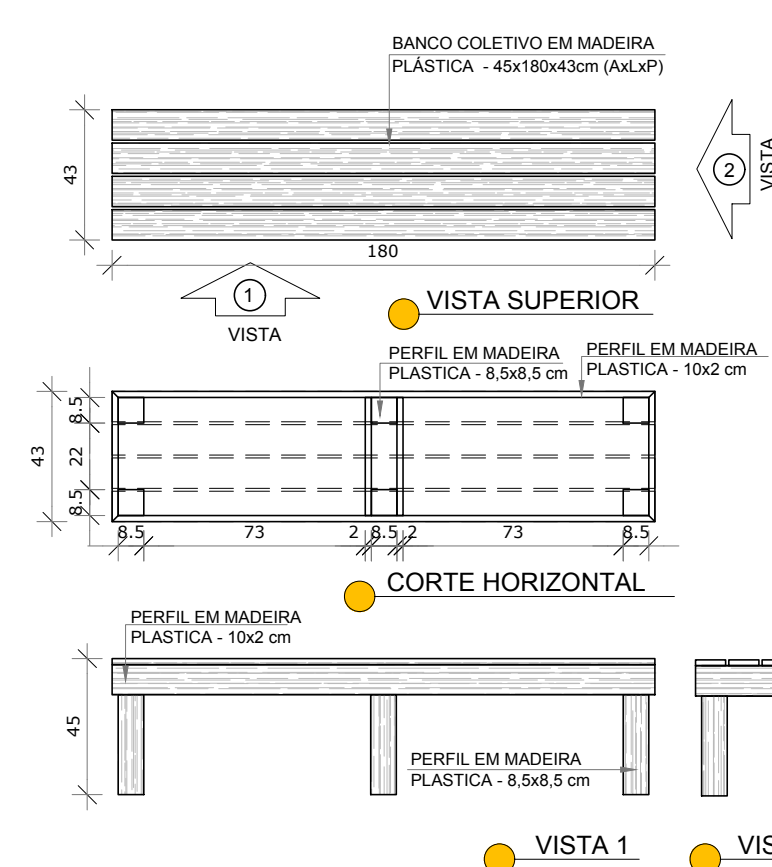



8 BM2 - BANCO COLETIVO EM MADEIRA PLÁSTICA ESCALA 1/25

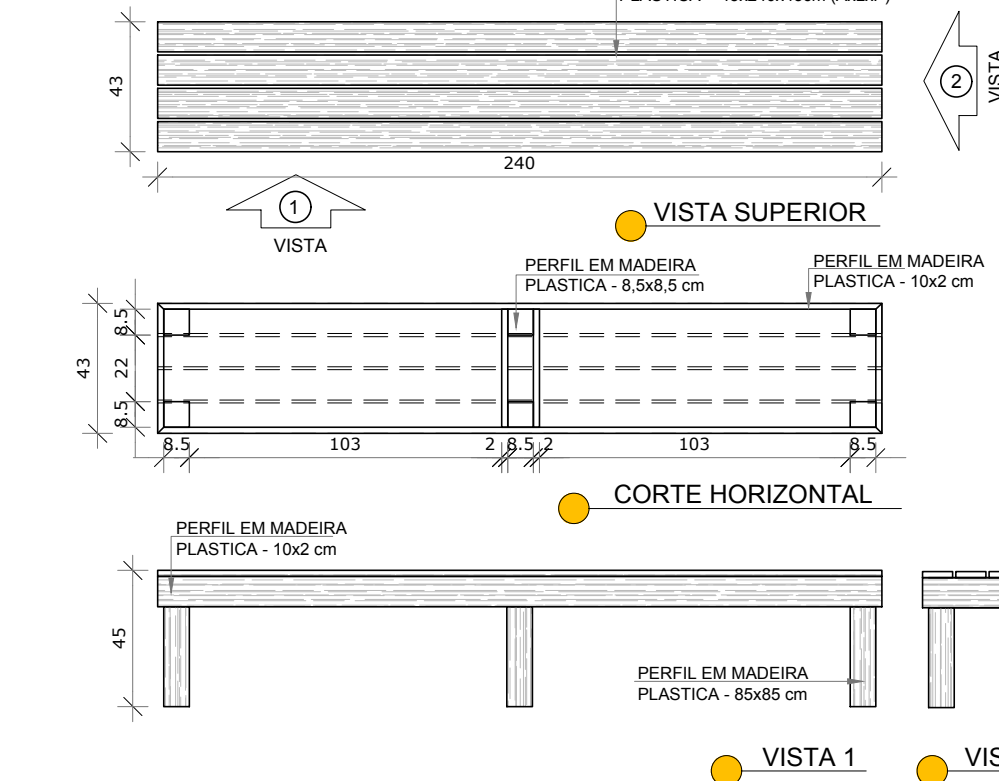


9 RD - REDE/ PAINEL/ FORRO ESCALA 1/25

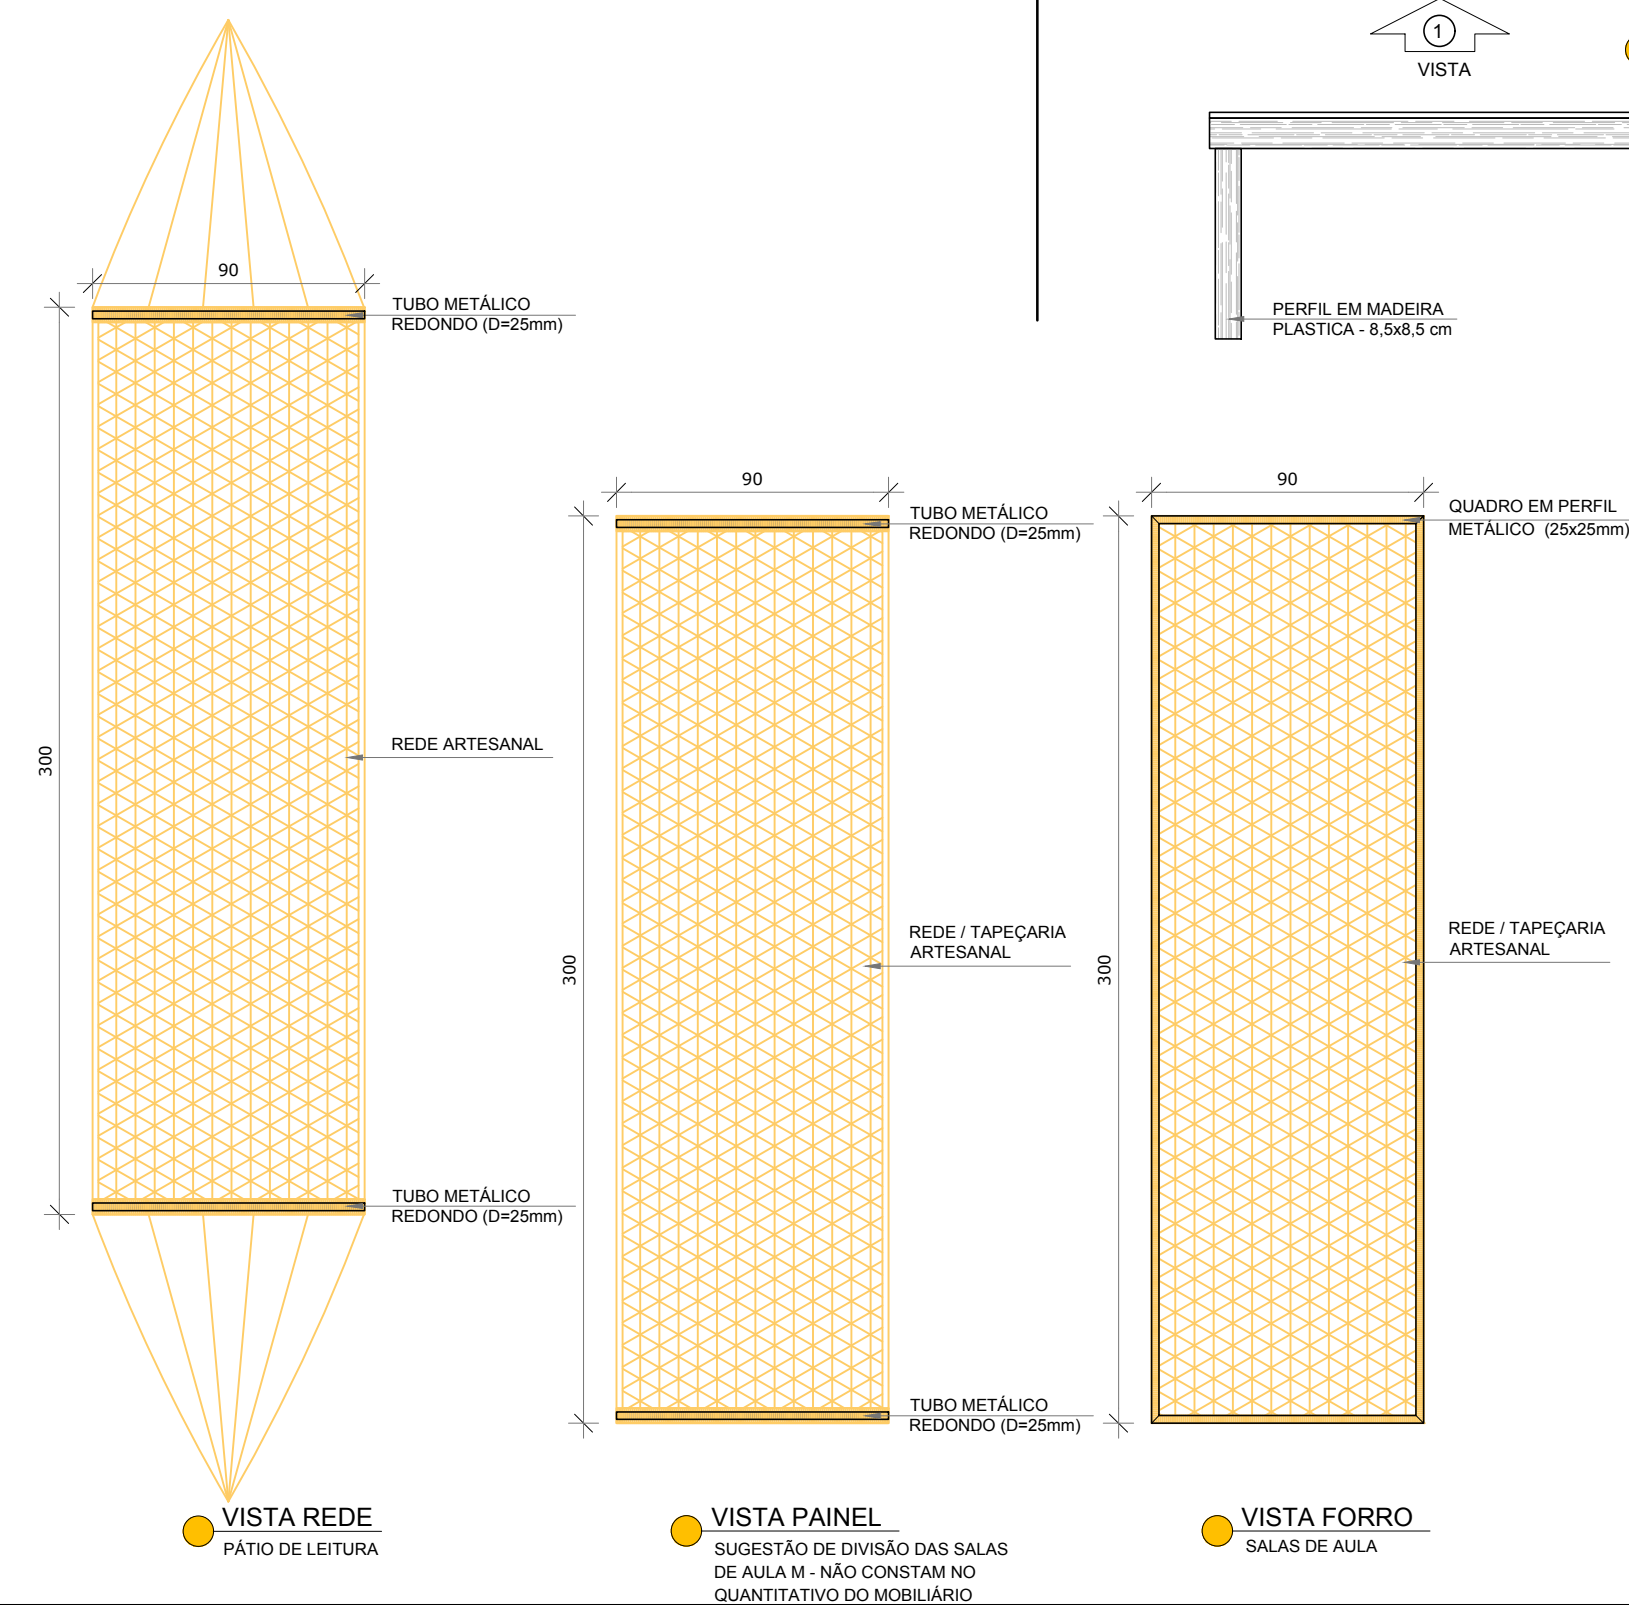

7 MM3 - MESA REFEITÓRIO ESCALA 1/25

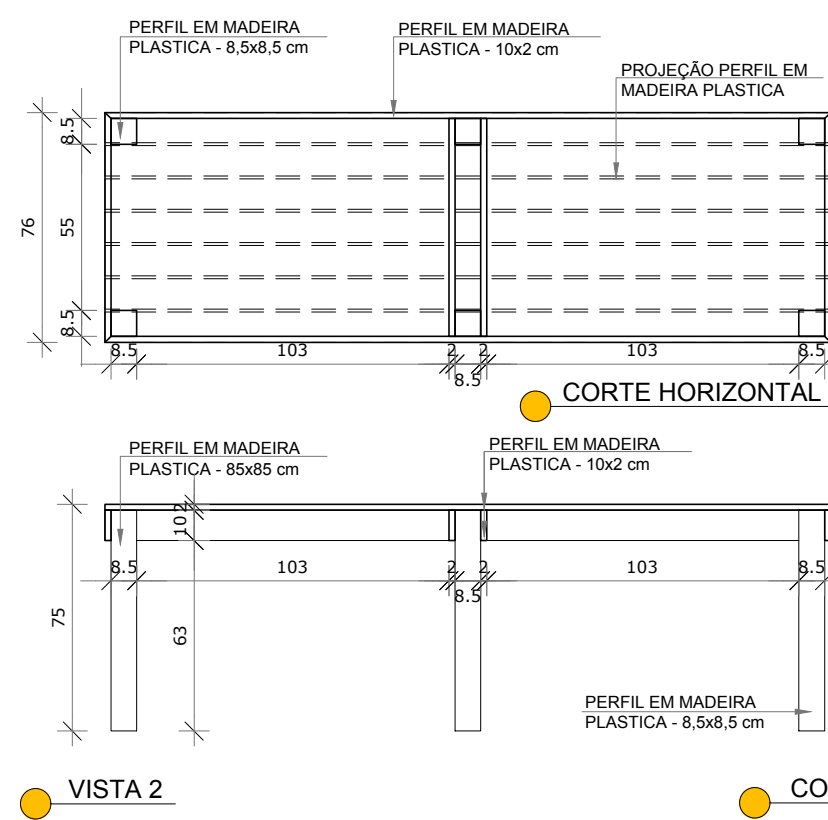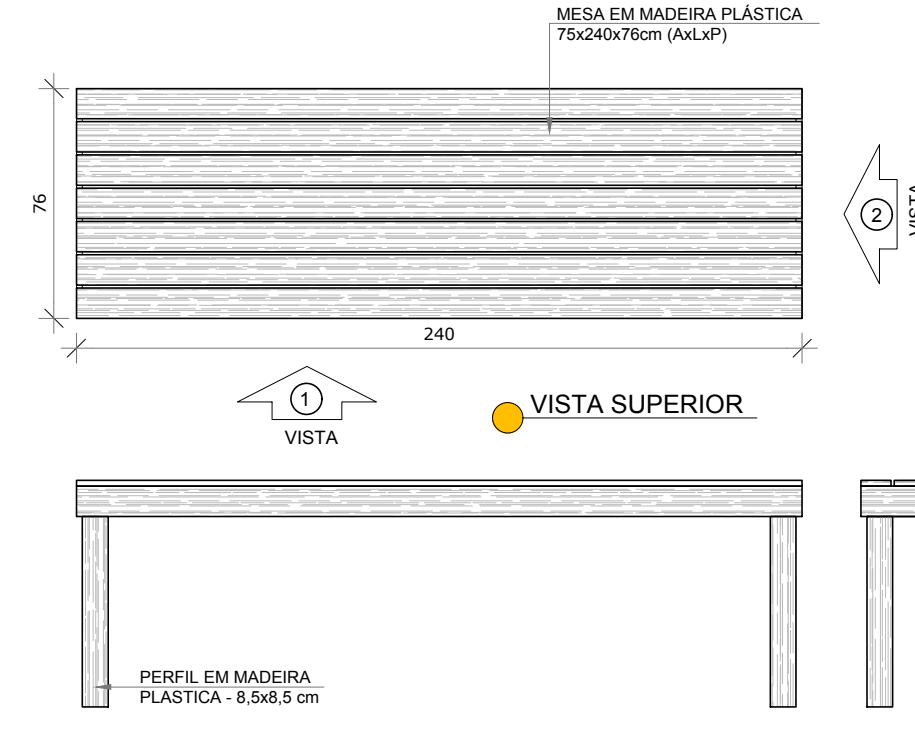

10 QD - QUADRO DIDÁTICO COM MURAL E NICHOS ESCALA 1/25

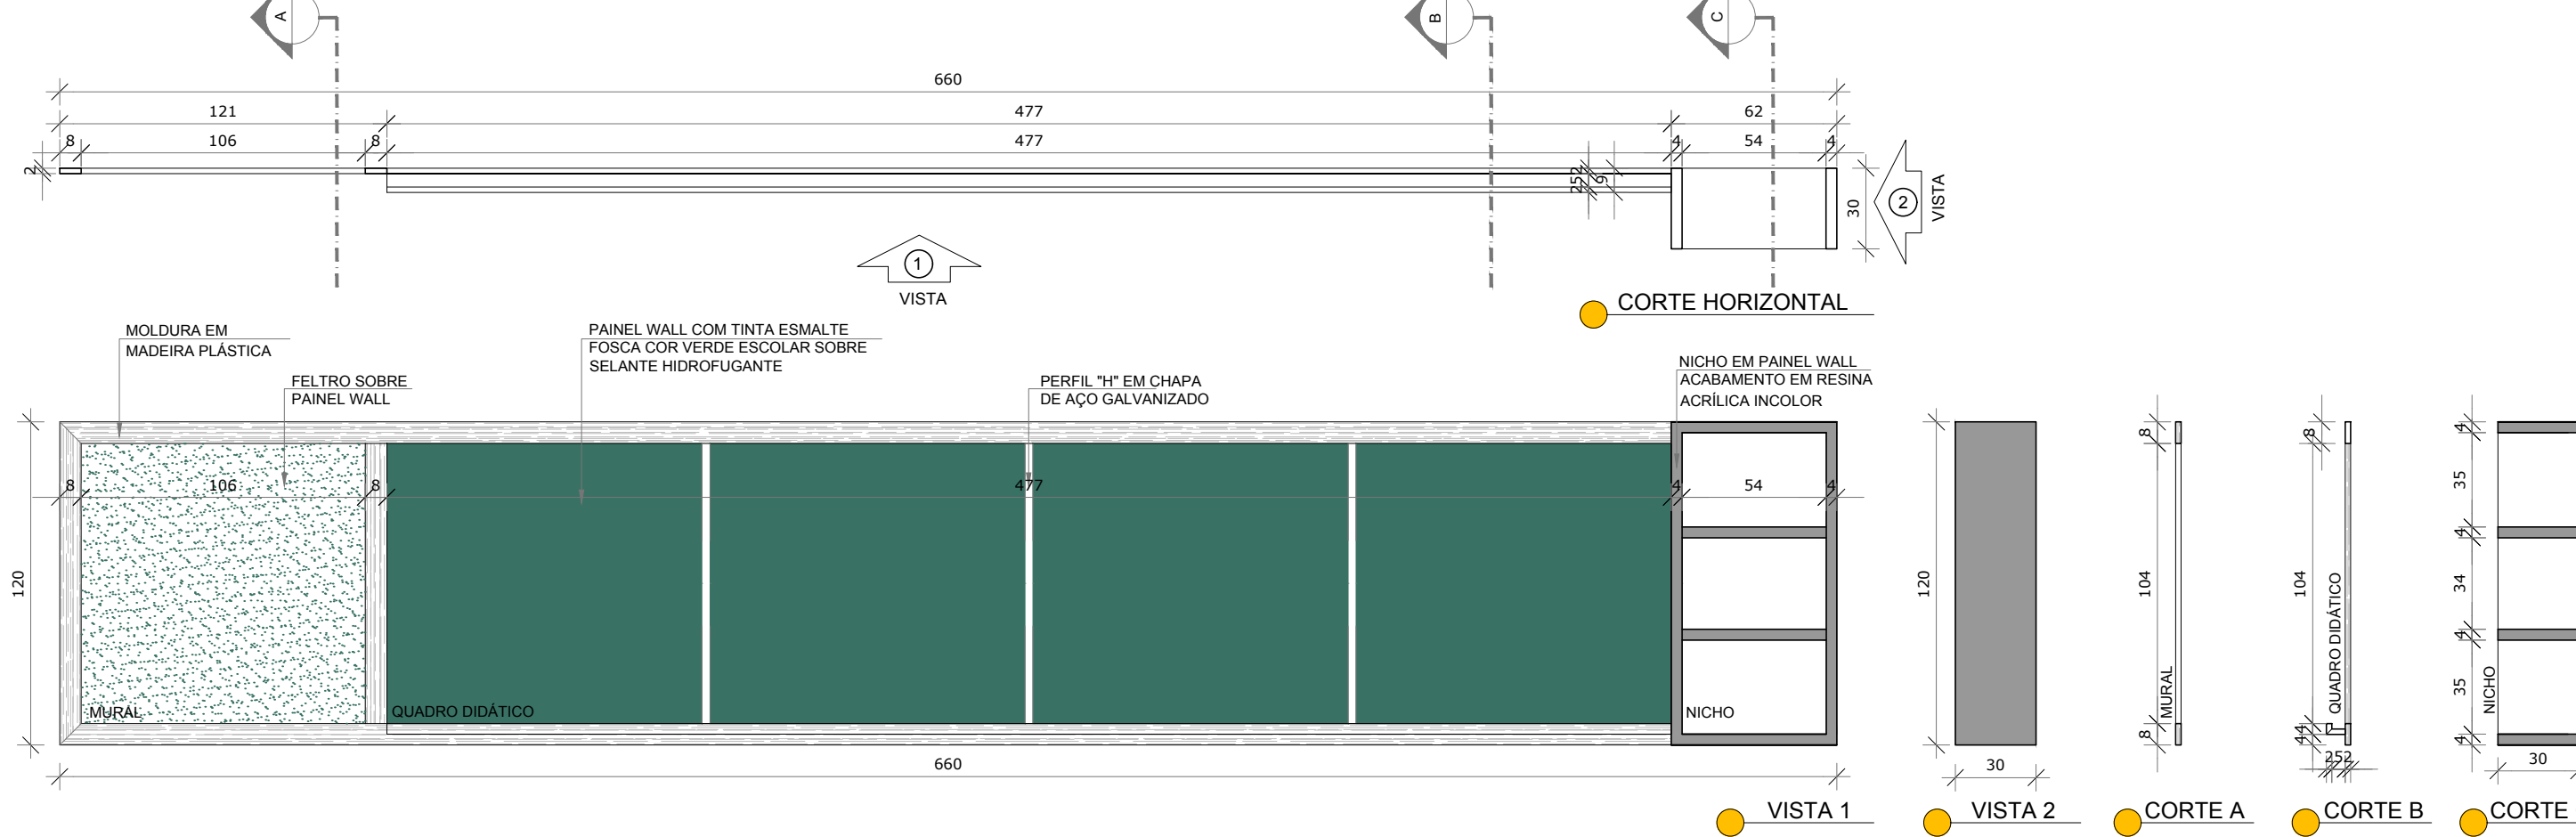

FNDE Fundo Nacional
de Desenvolvimento
da Educação

Ministério da
Educação

PROJETO PADRÃO - FNDE

PROPRIETÁRIO: :
ENDEREÇO:
MUNICÍPIO - UF:
PROPRIETÁRIO
RESP. TÉCNICO CREA
AUTOR DO PROJETO CAU

DLFO CREA

RA

OBSERVAÇÕES:

PROJETO ESCOLAS INDÍGENAS - 3 SALAS - 3A PROJETO DE ARQUITETURA

COORDENAÇÃO
CGEST - Coordenação
Geral de Infraestrutura
Educativa
REVISÃO
R.00
ESCALA
1/25
DATA EMISSÃO
AGOSTO/2017

ARQ

PRANCHA
19/19