
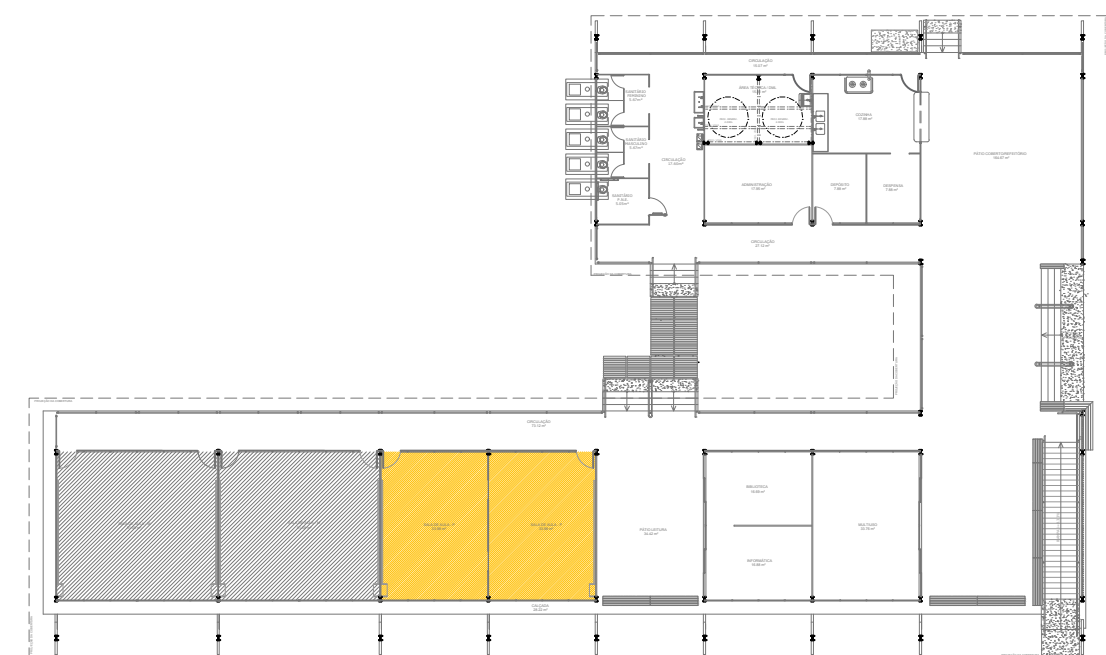
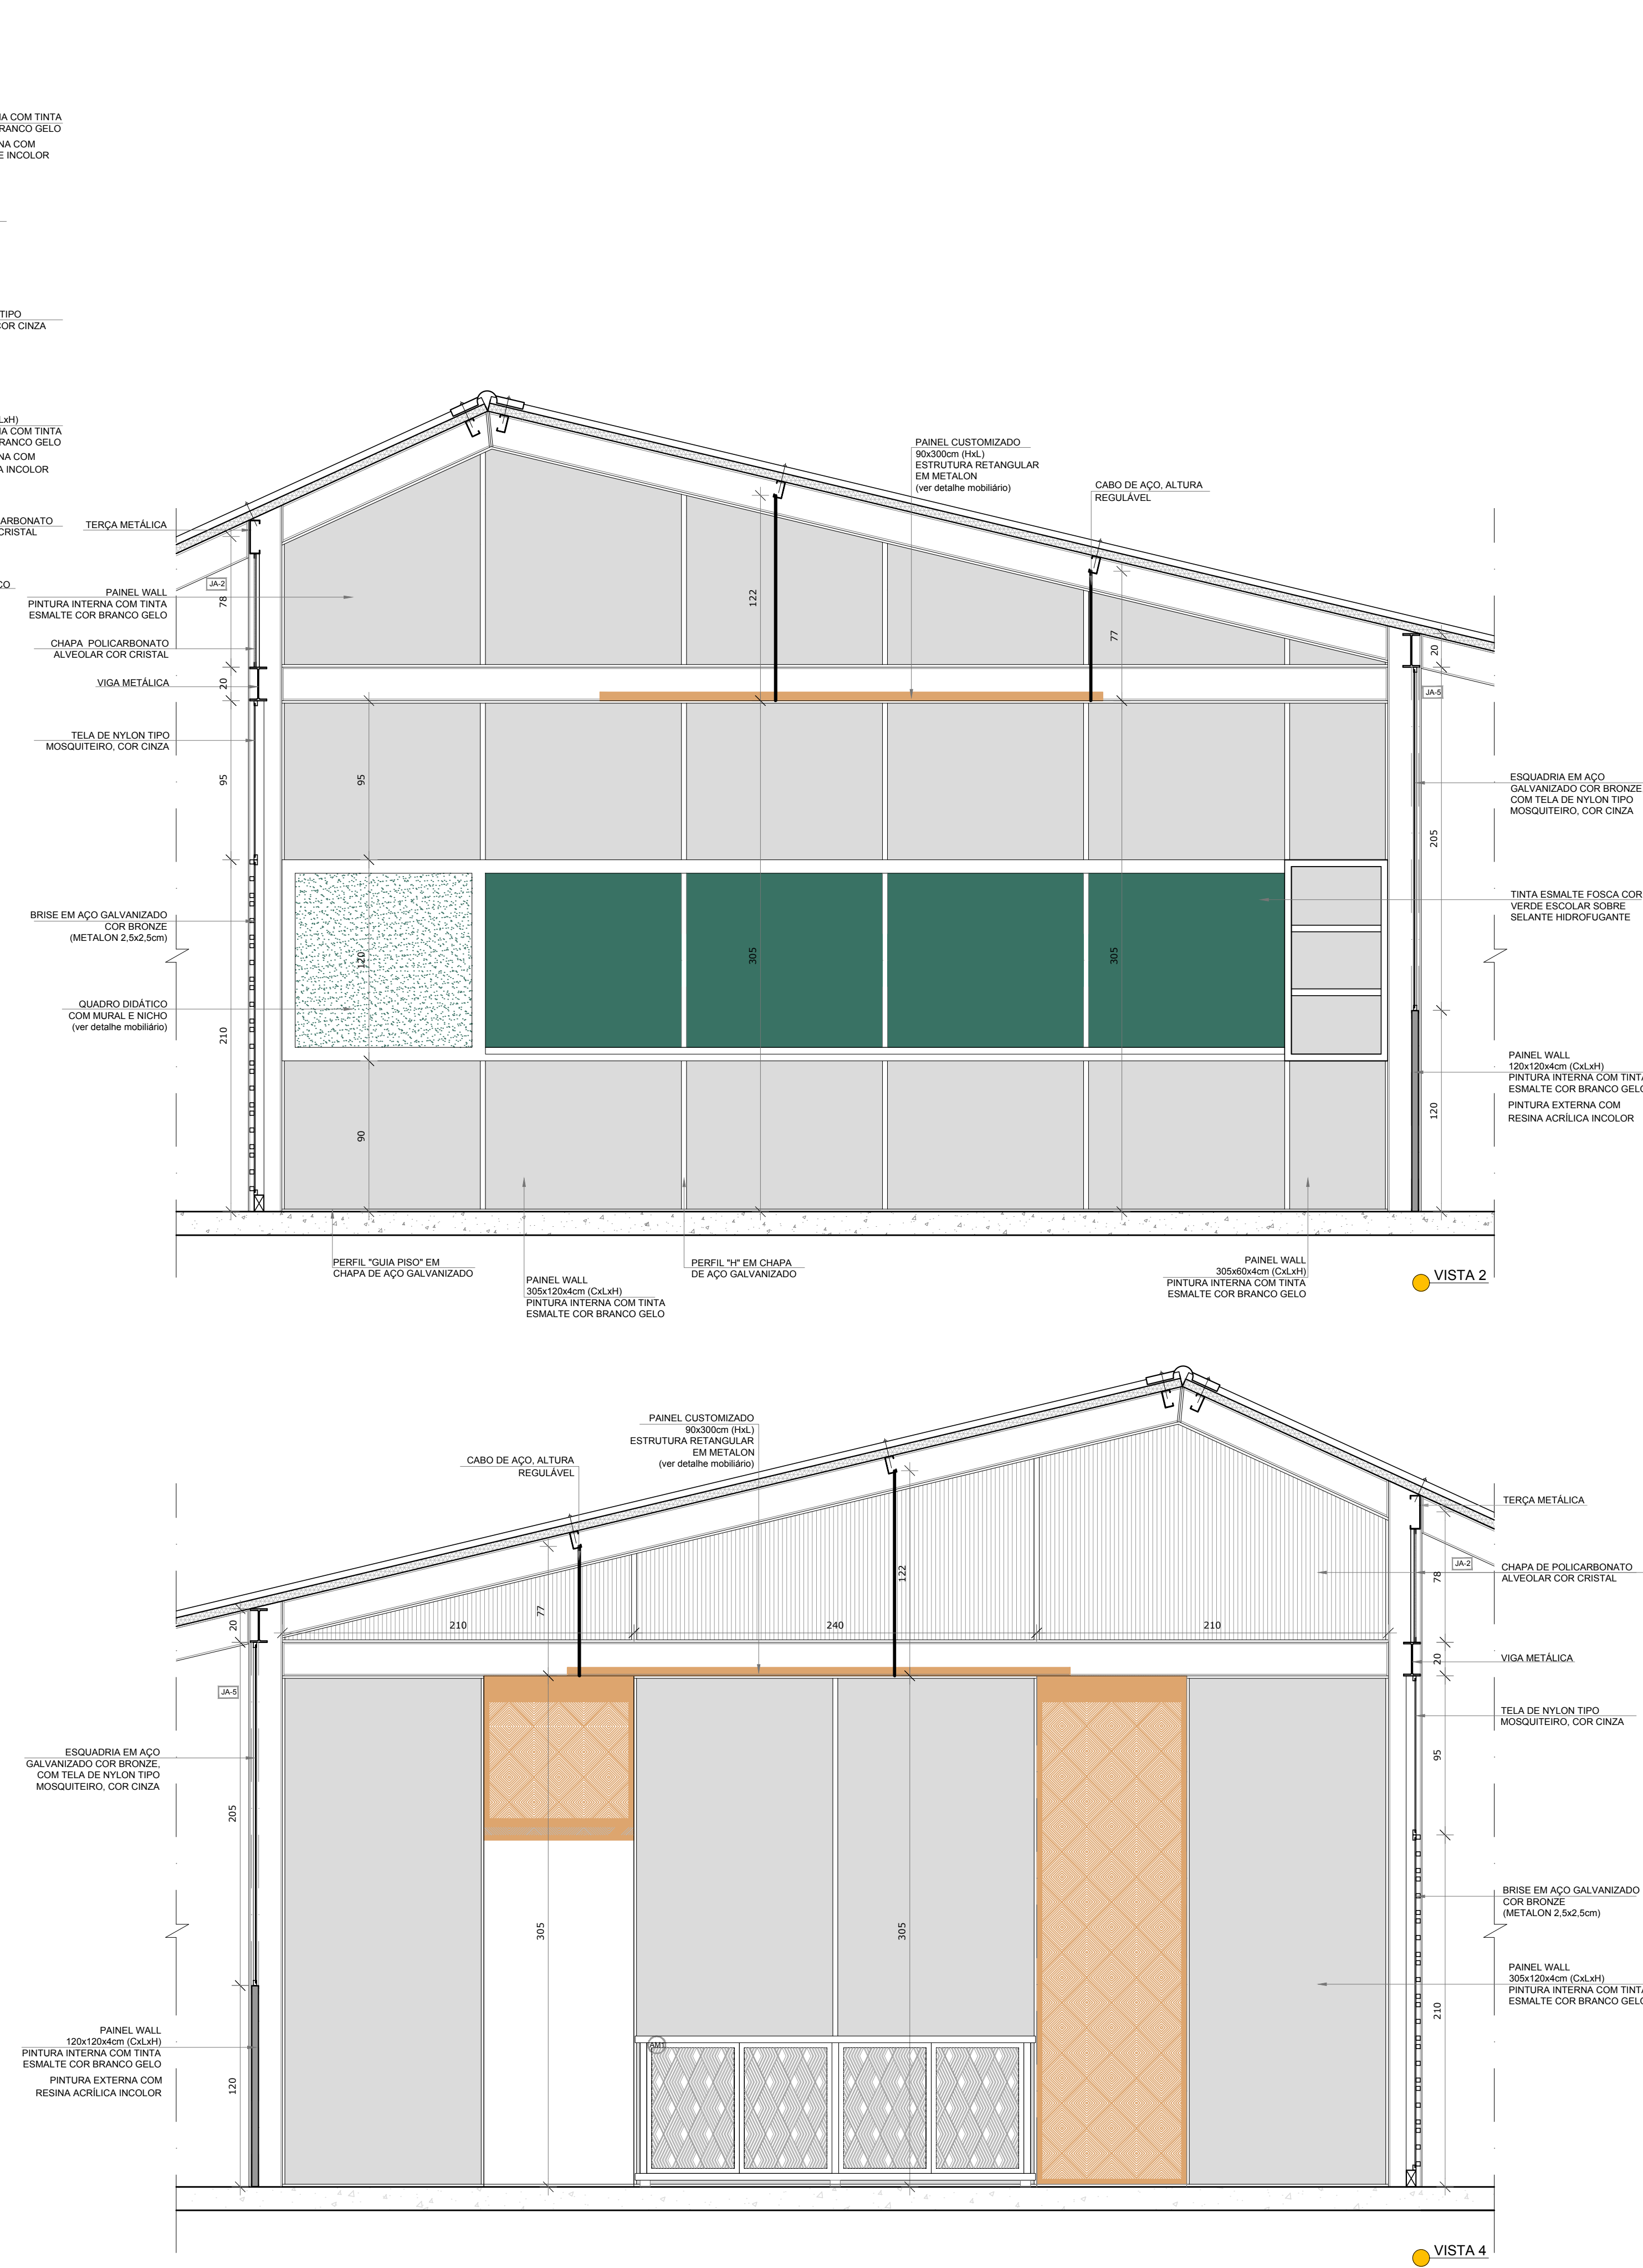


1 SALA DE AULA P
ESCALA 1/25

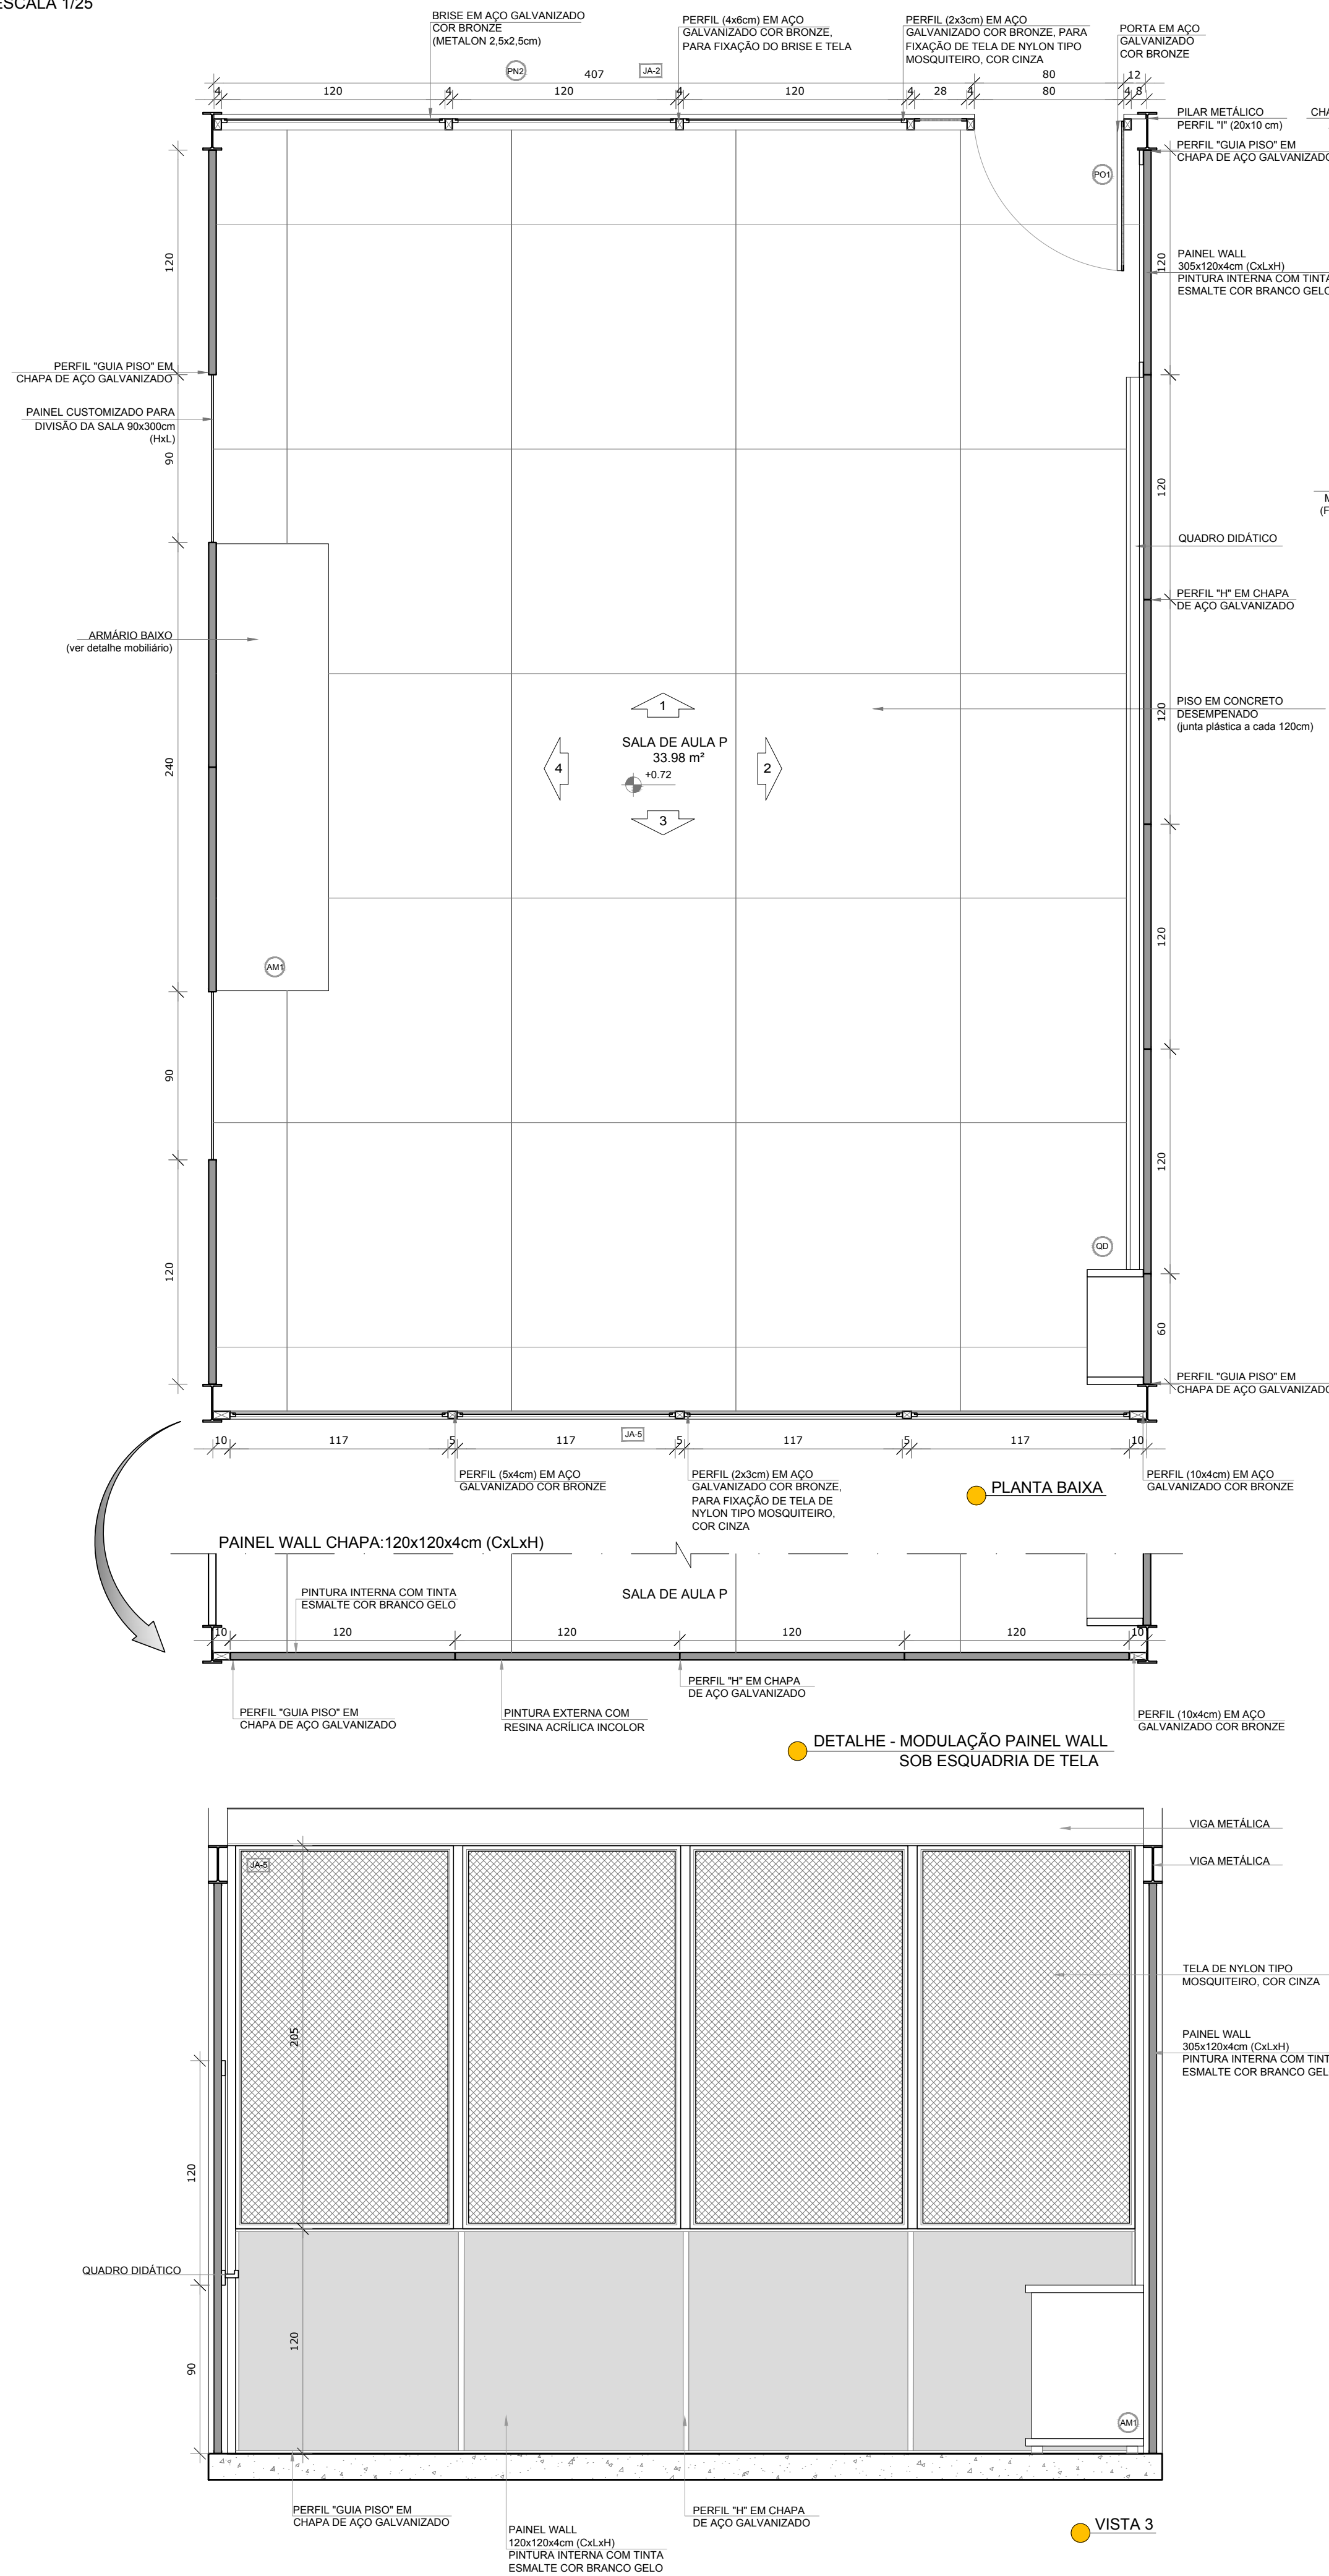

FNDE Fundo Nacional de Desenvolvimento da Educação
Ministério da Educação

PROJETO PADRÃO - FNDE

PROPRIETÁRIO: :
ENDEREÇO:
MUNICÍPIO - UF:

PROPRIETÁRIO
RESP. TÉCNICO CREA
AUTOR DO PROJETO CAU

DLFO CREA
RA

OBSERVAÇÕES:

PROJETO ESCOLAS INDÍGENAS - 4 SALAS - 4A
PROJETO DE ARQUITETURA

COORDENAÇÃO
CGEST - Coordenação Geral de Infraestrutura Educacional
AMPLIAÇÃO CONJUNTO PEDAGÓGICO
SALA DE AULA P
ARQ
REVISÃO R.00
ESCALA 1:25
DATA EMISSÃO AGO/2017
PRONCHA 12/19