
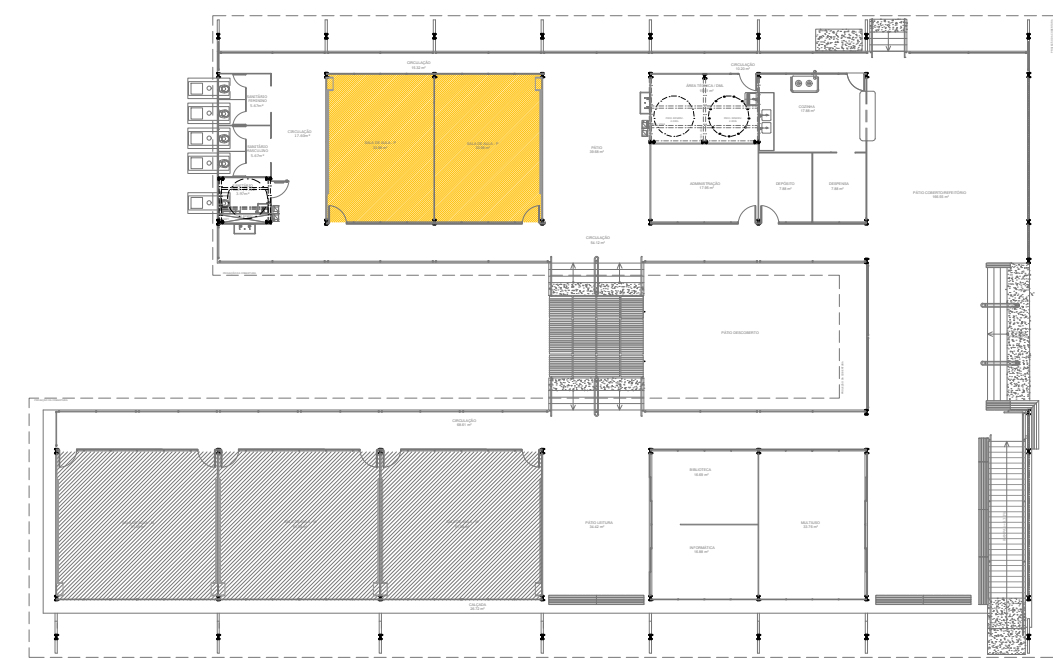
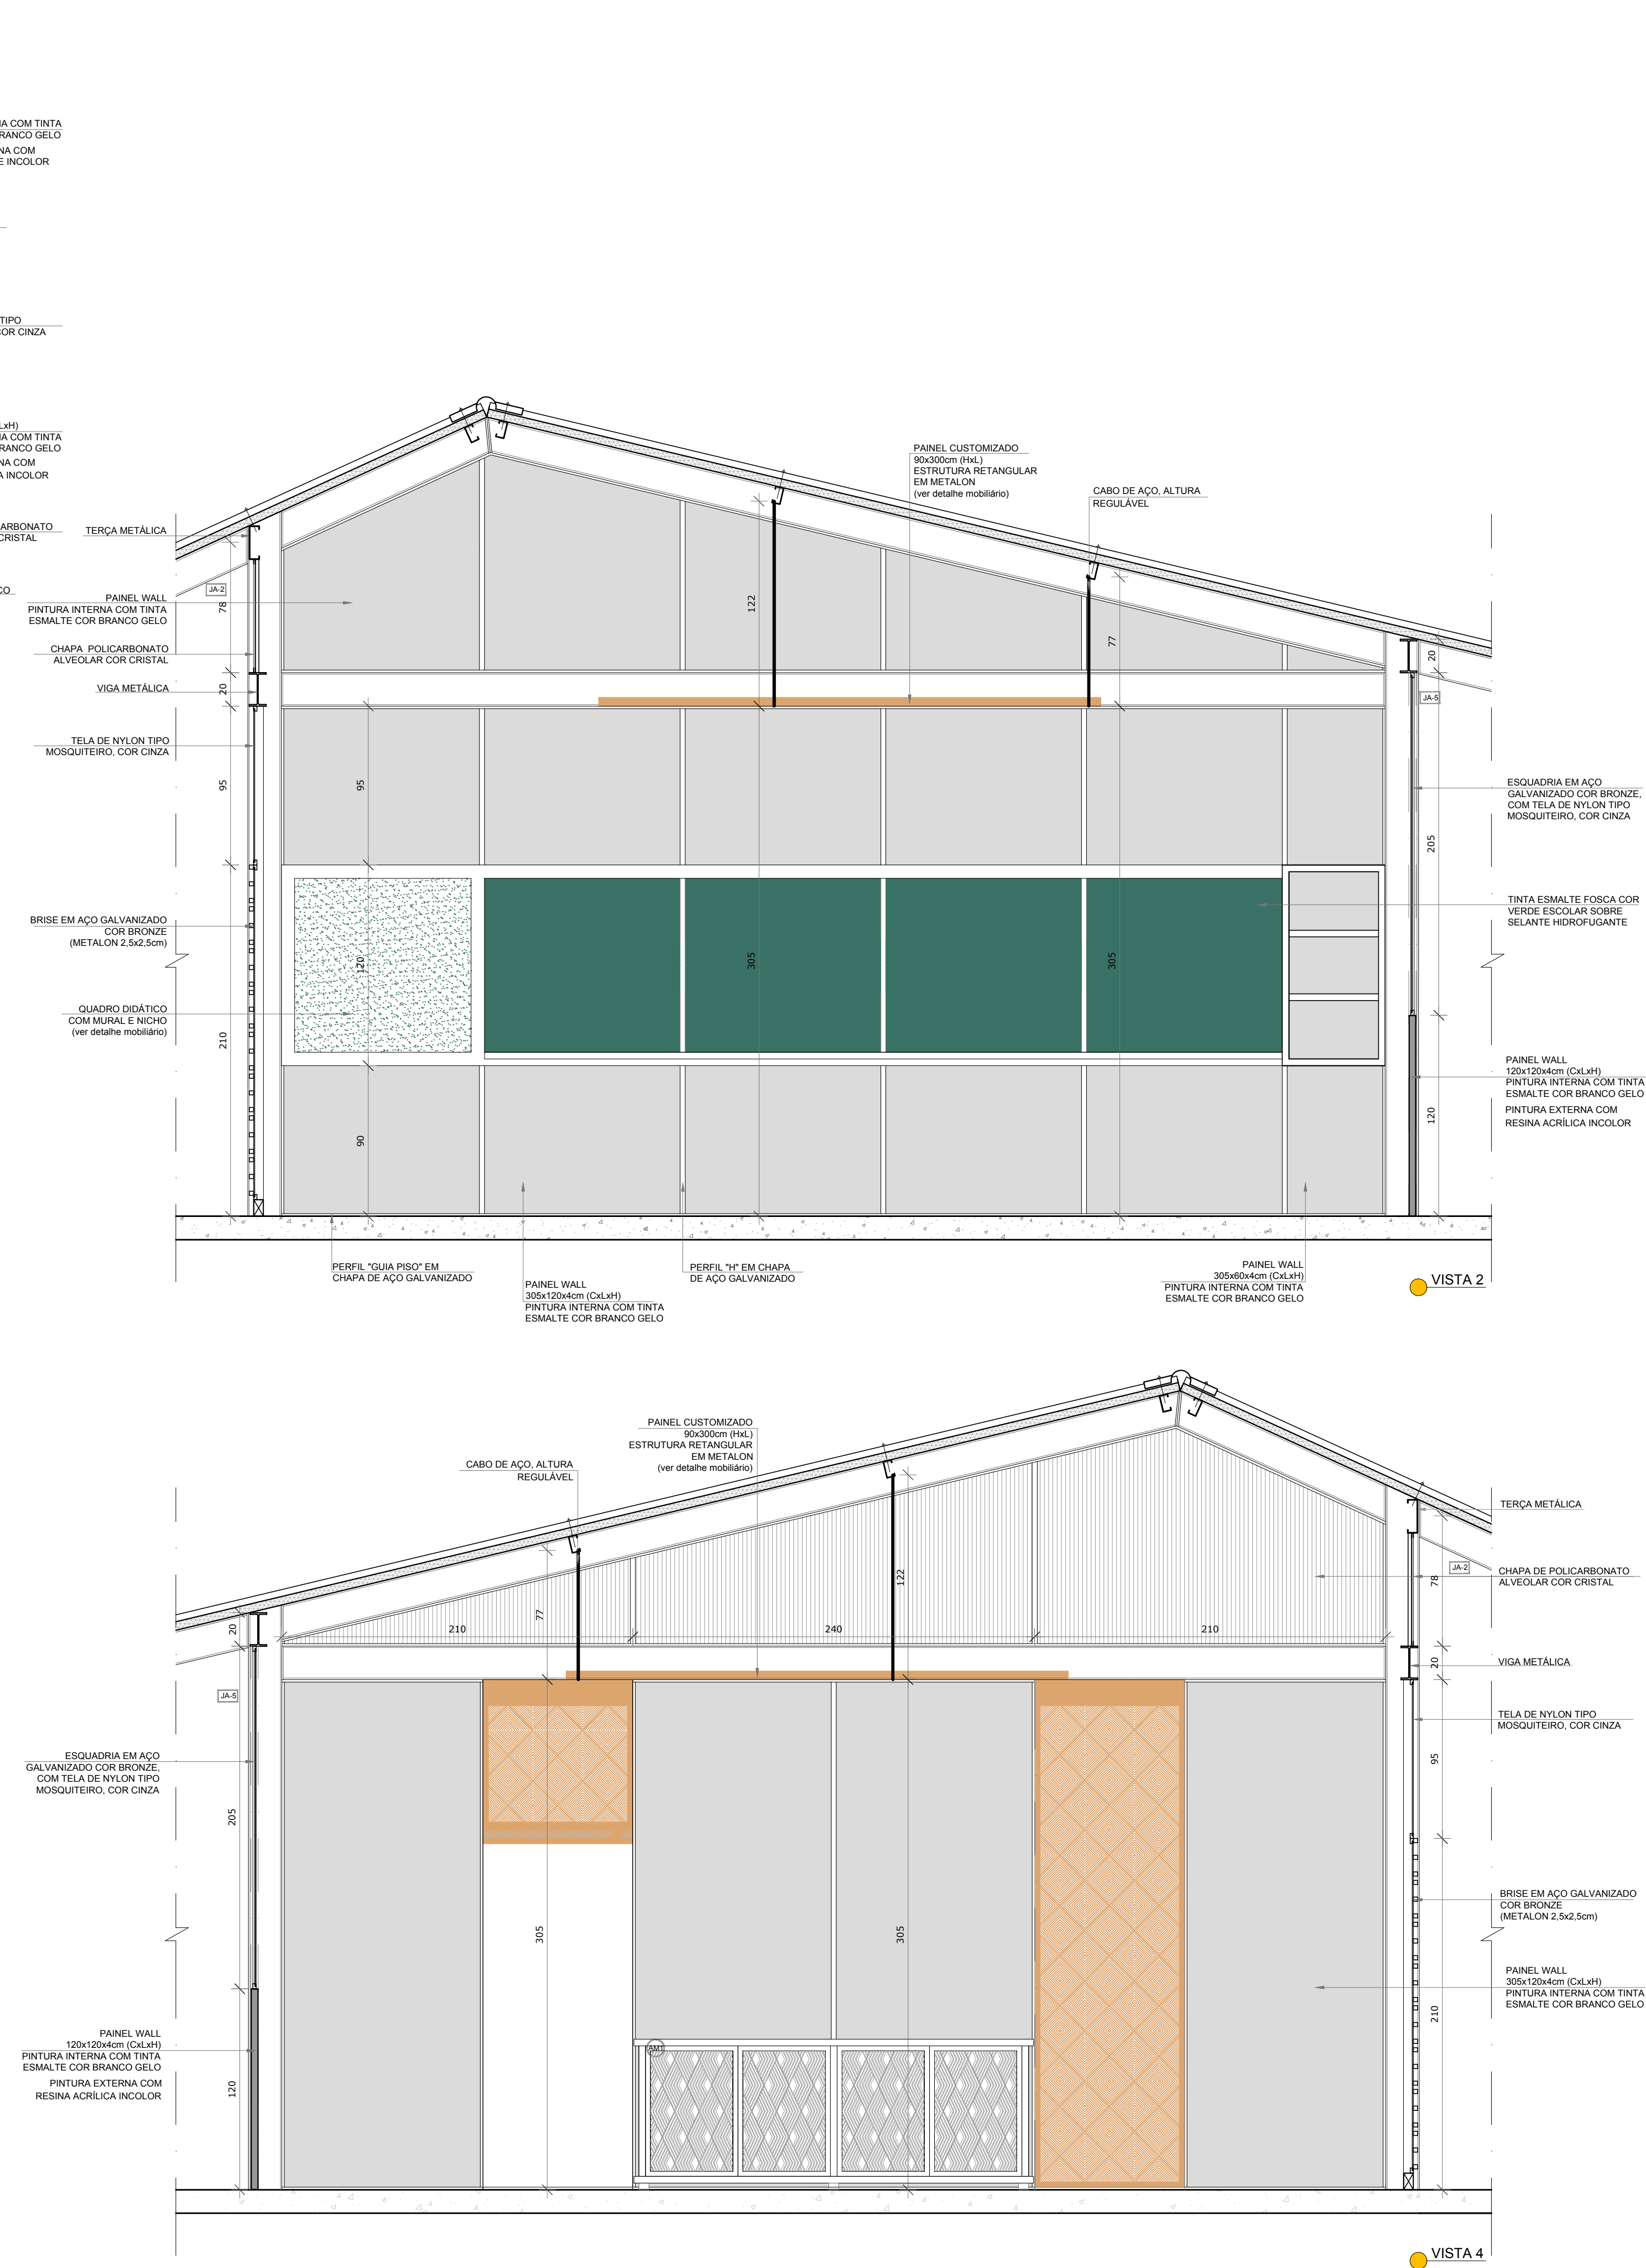


1 SALA DE AULA P
ESCALA 1/25

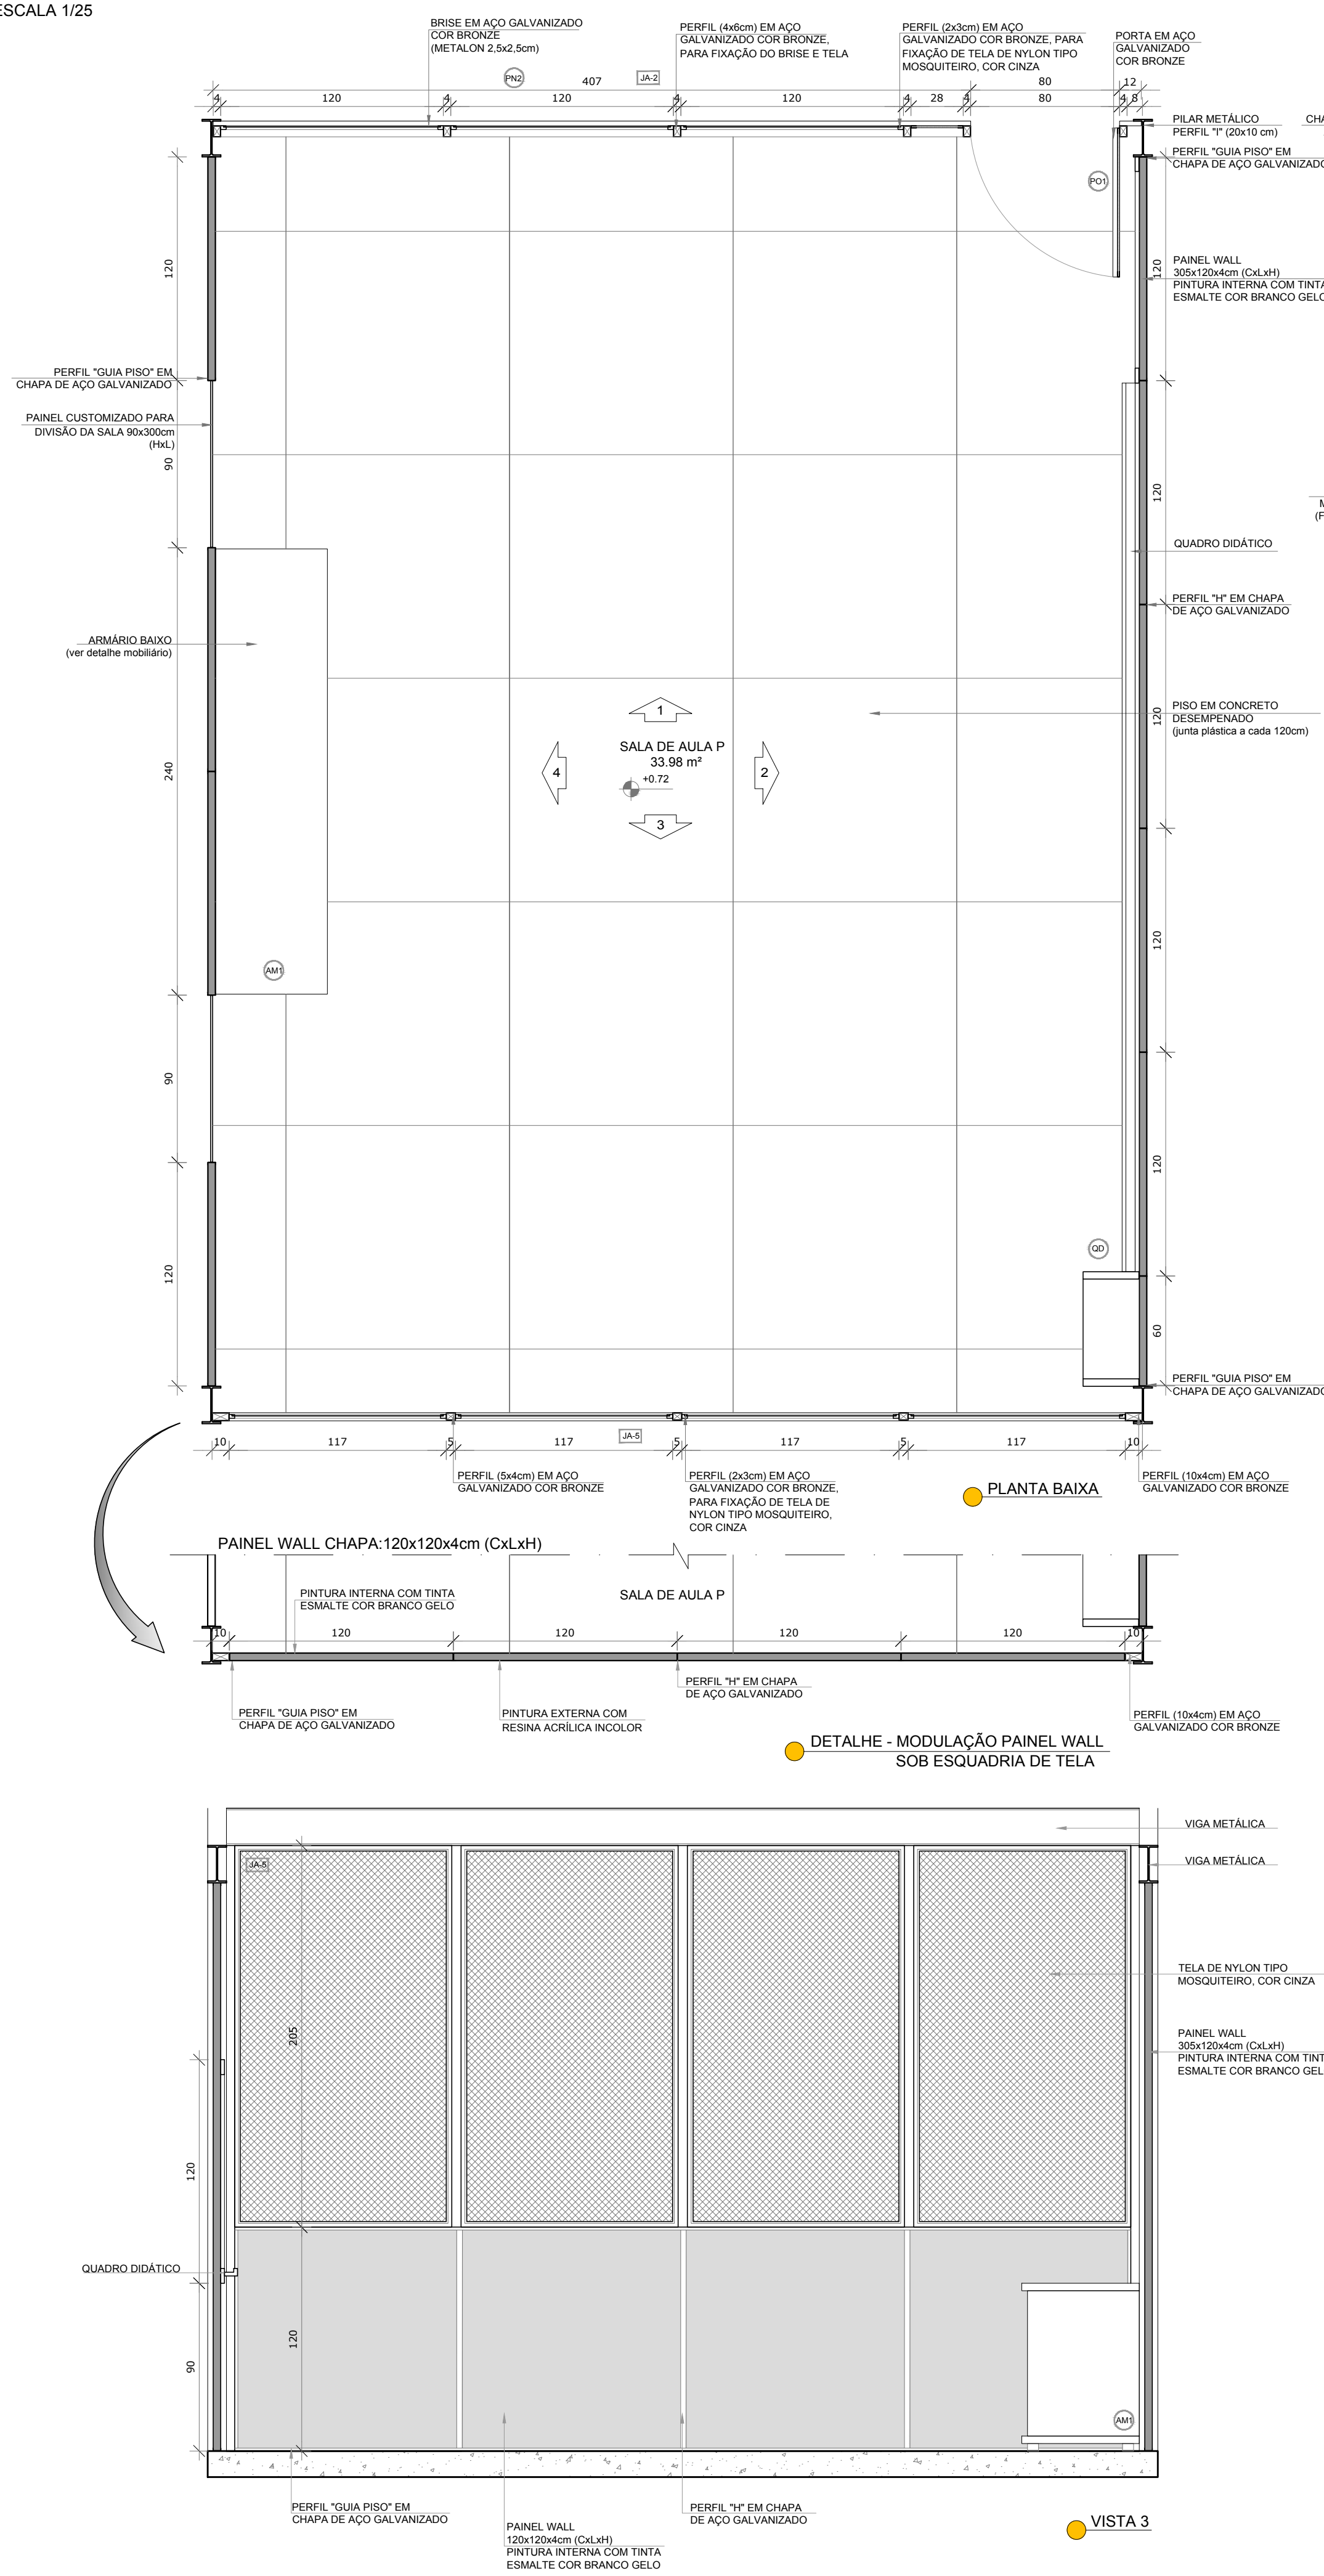

CROQUI DE REFERÊNCIA

PROJETO PADRÃO - FNDE

PROPRIETÁRIO: _____

ENDEREÇO:

MUNICÍPIO - UF:

PROPRIETÁRIO

RESP. TÉCNICO	CREA
---------------	------

AUTOR DO PROJETO	CAU
------------------	-----

DLFO	C
------	---

[illegible][illegible][illegible][illegible][illegible][illegible][illegible][illegible][illegible][illegible]

OBSERVAÇÕES:

PROJETO DE ABOU

COORDENAÇÃO	AMPLIAÇÃO CONTÍNUO PEDAG
-------------	--------------------------

Geral de Infraestrutura	SALA DE AULA P
-------------------------	----------------

[illegible]

	R.00	1:25
FORMATO		DATA EMISSÃO

	(11000004)		AGUSTO/2012

**Ministério da
Educação**

ARQ

12/19