




1 B01 - BALCÃO PASSA PRATOS ESCALA 1/25

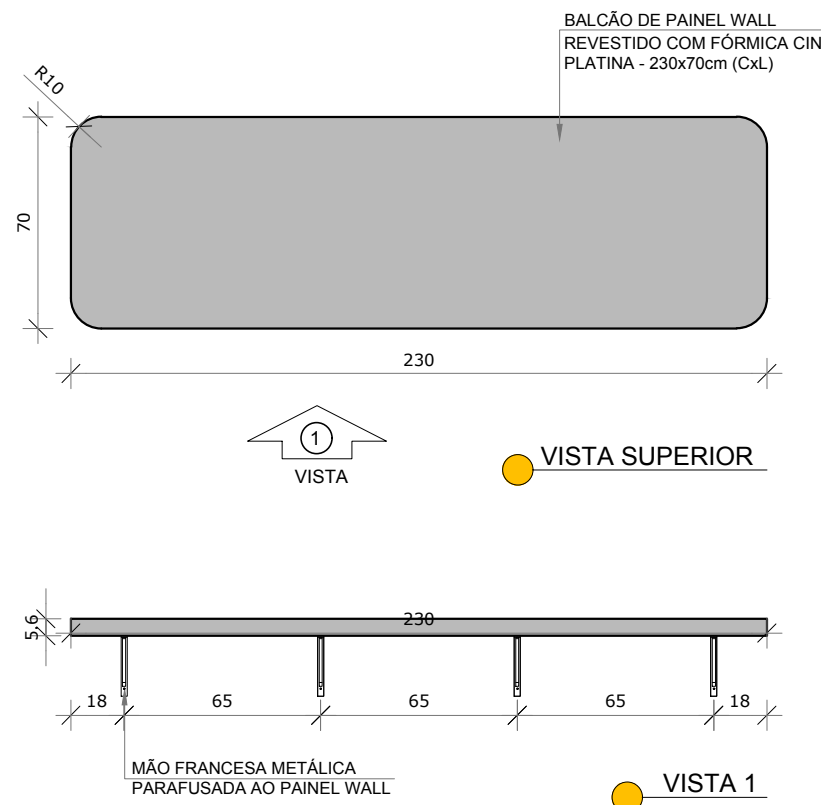

2 AM1 - ARMÁRIO BAIXO COM 4 PORTAS ESCALA 1/25

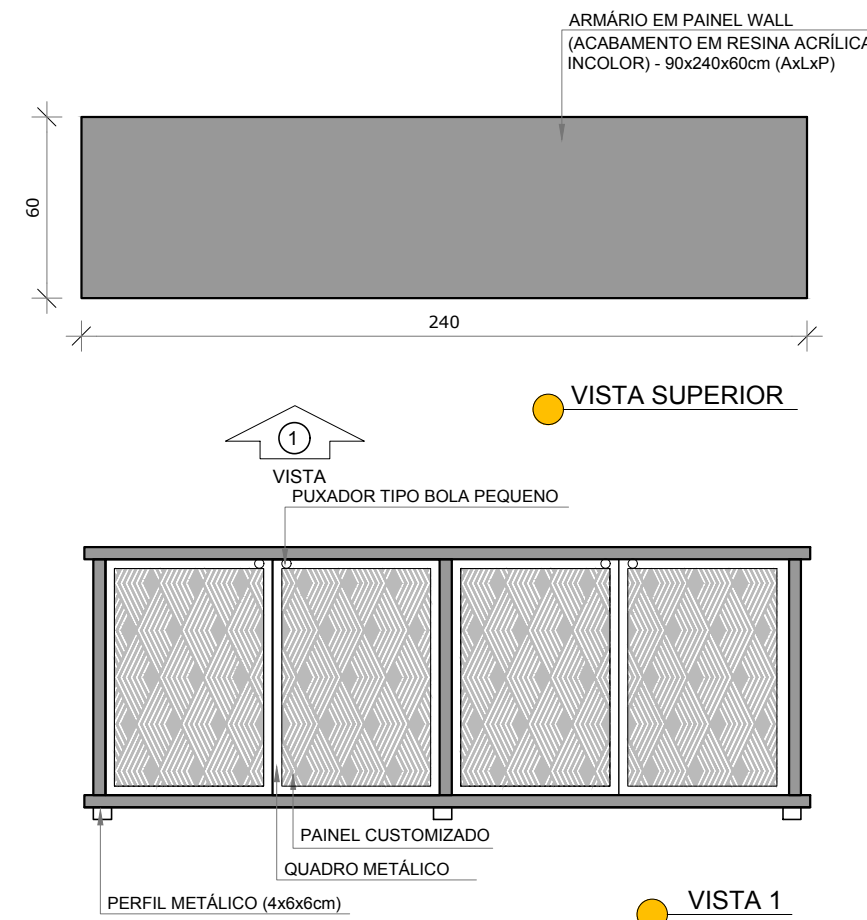


OBSERVAÇÃO
PARA AS PORTAS INDICA-SE A UTILIZAÇÃO DE PAINEL PERSONALIZADO NO QUADRO METÁLICO, SENDO SUGERIDO A UTILIZAÇÃO DE REDES E TRAMAS DE PALHA COMO ALTERNATIVA.


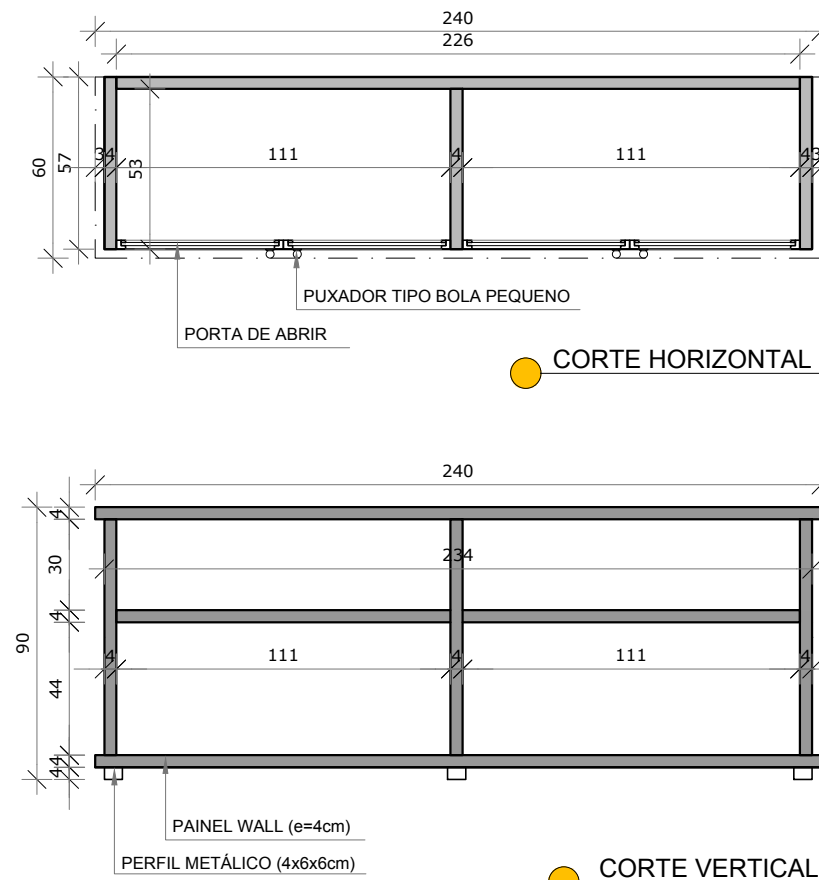


3 AM2 - ARMÁRIO BAIXO COM 2 PORTAS ESCALA 1/25



OBSERVAÇÃO
PARA AS PORTAS INDICA-SE A UTILIZAÇÃO DE PAINEL PERSONALIZADO NO QUADRO METÁLICO, SENDO SUGERIDO A UTILIZAÇÃO DE REDES E TRAMAS DE PALHA COMO ALTERNATIVA.

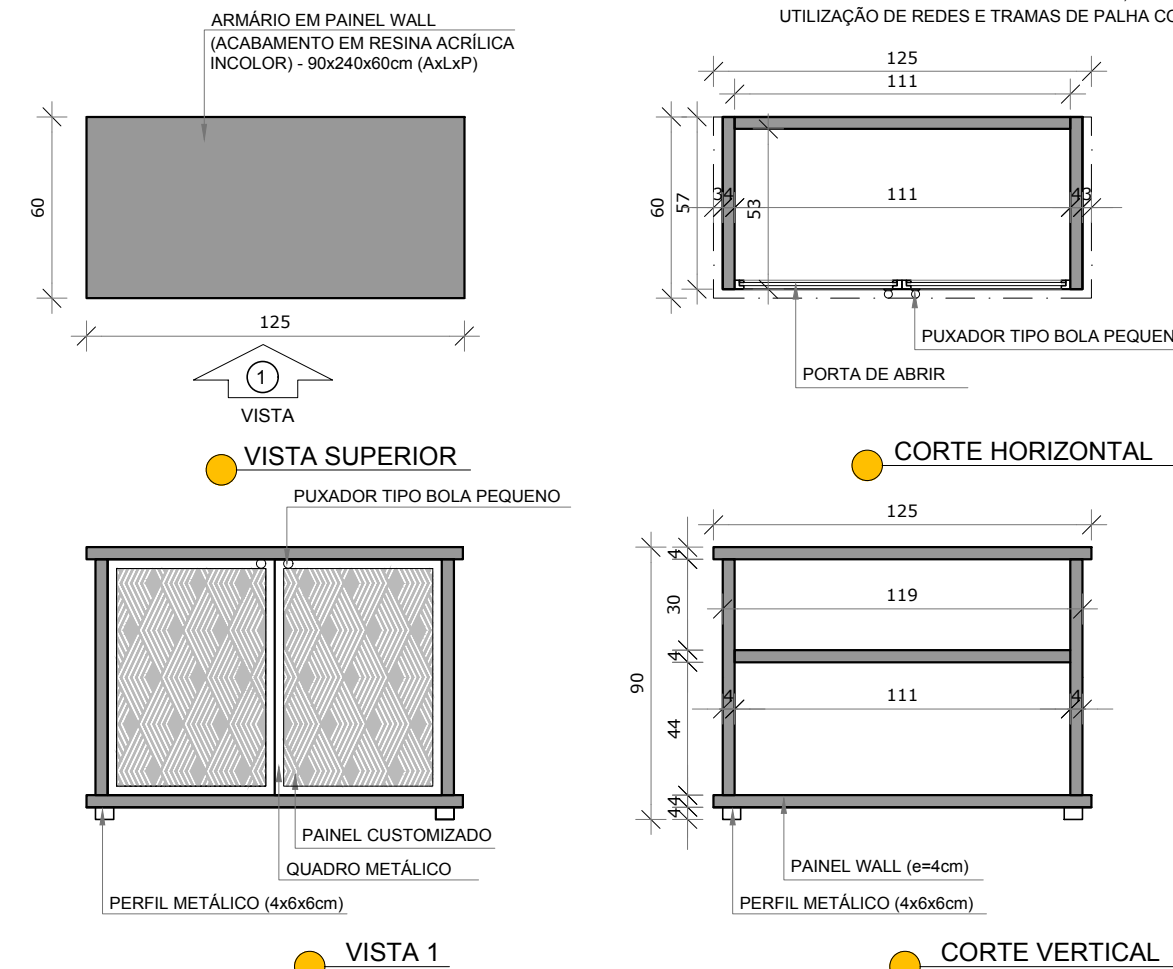


4 MM2 - MESA GRANDE EM MADEIRA PLÁSTICA ESCALA 1/25

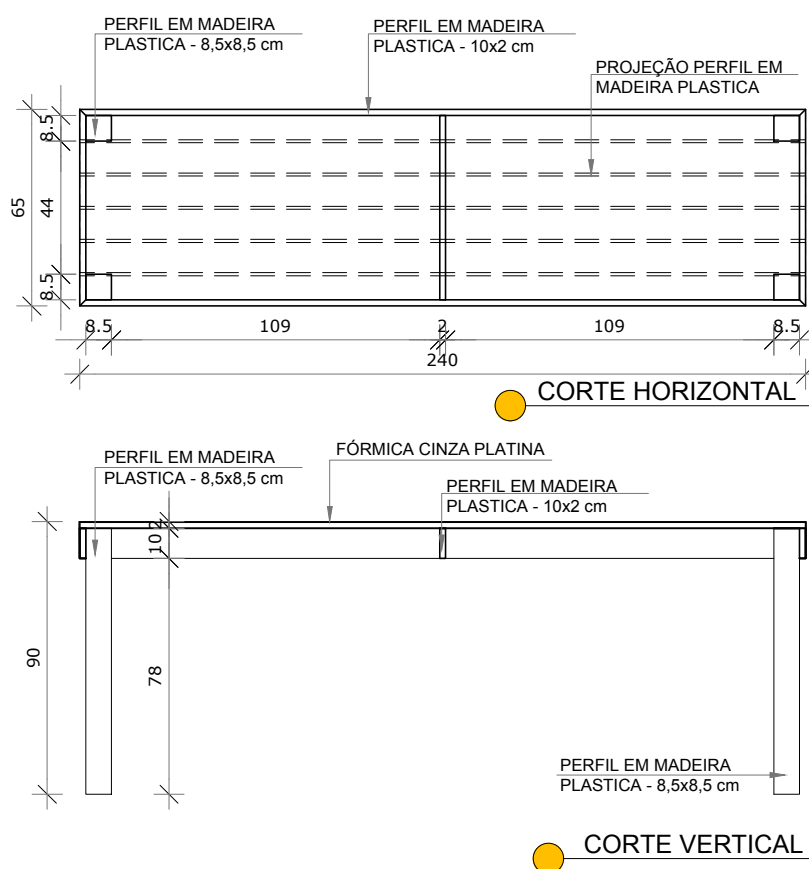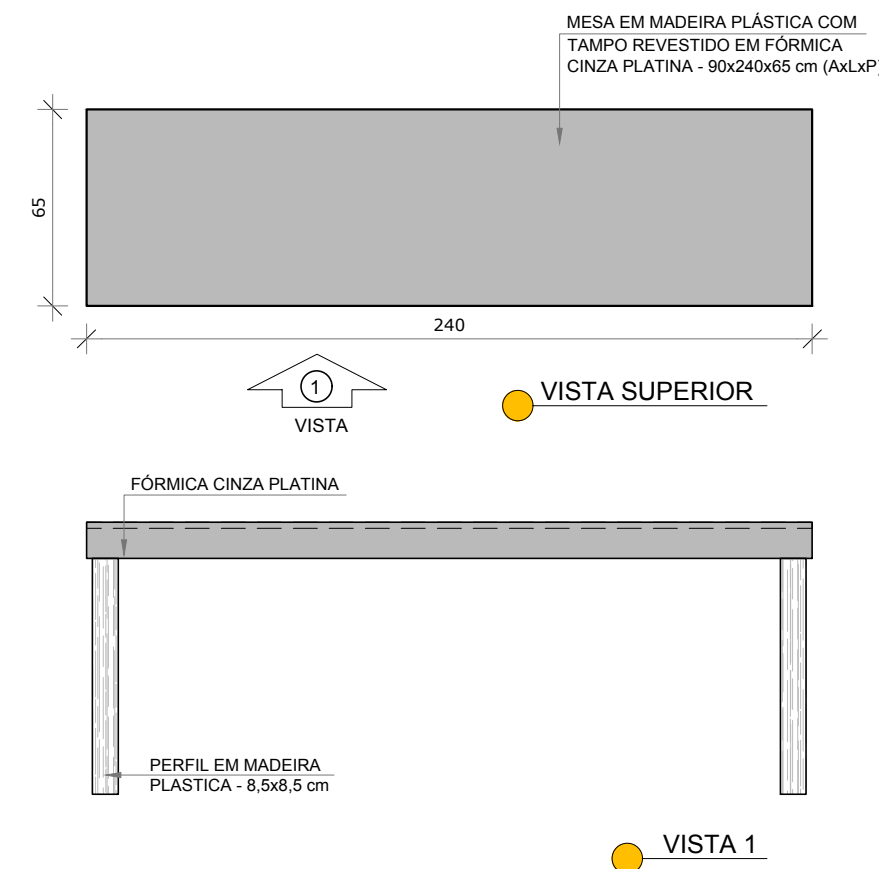


5 MM1 - MESA PEQUENA EM MADEIRA PLÁSTICA ESCALA 1/25

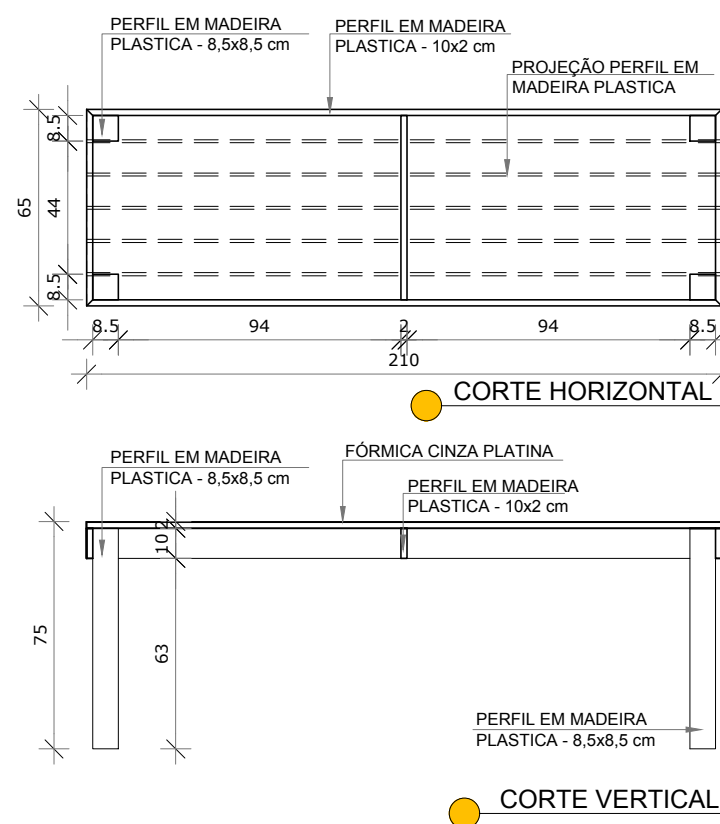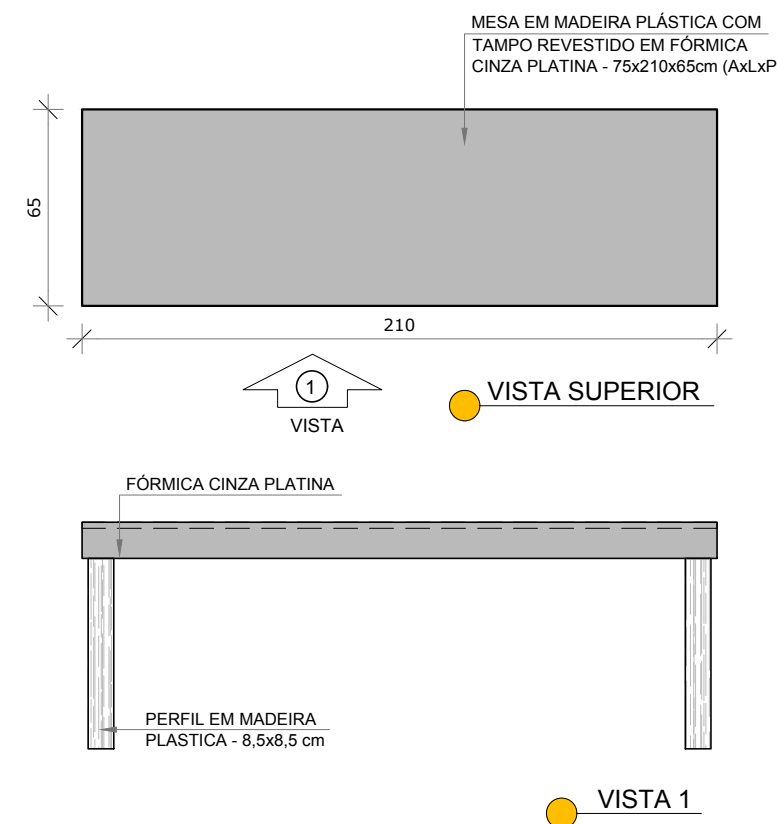



6 BM1 - BANCO COLETIVO EM MADEIRA PLÁSTICA ESCALA 1/25

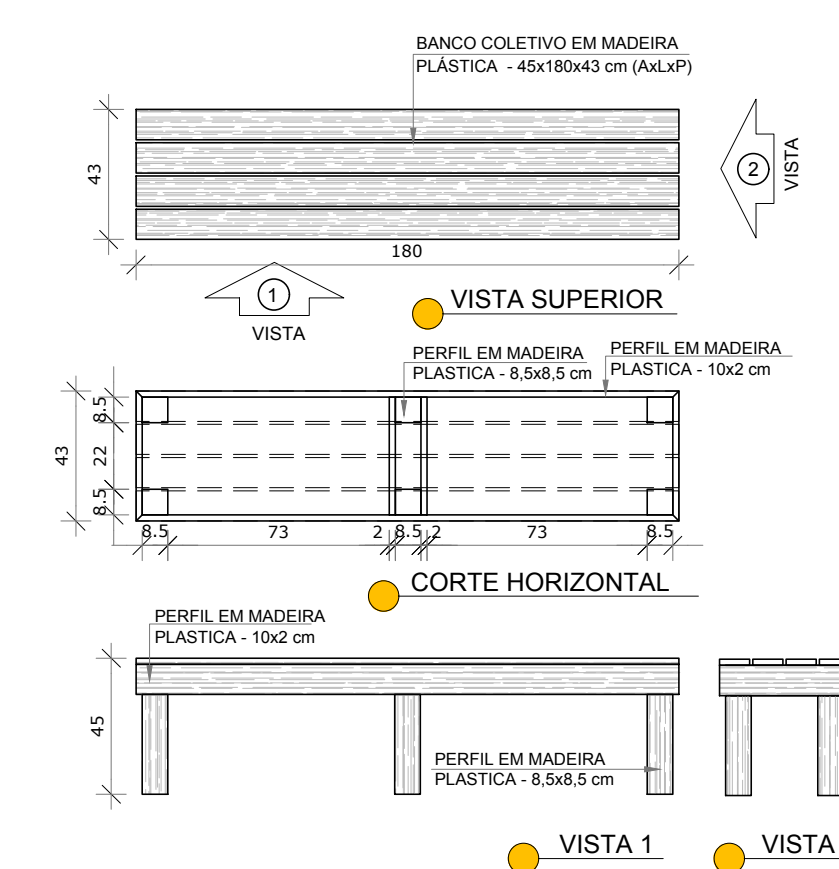


9 RD - REDE/ PAINEL/ FORRO ESCALA 1/25

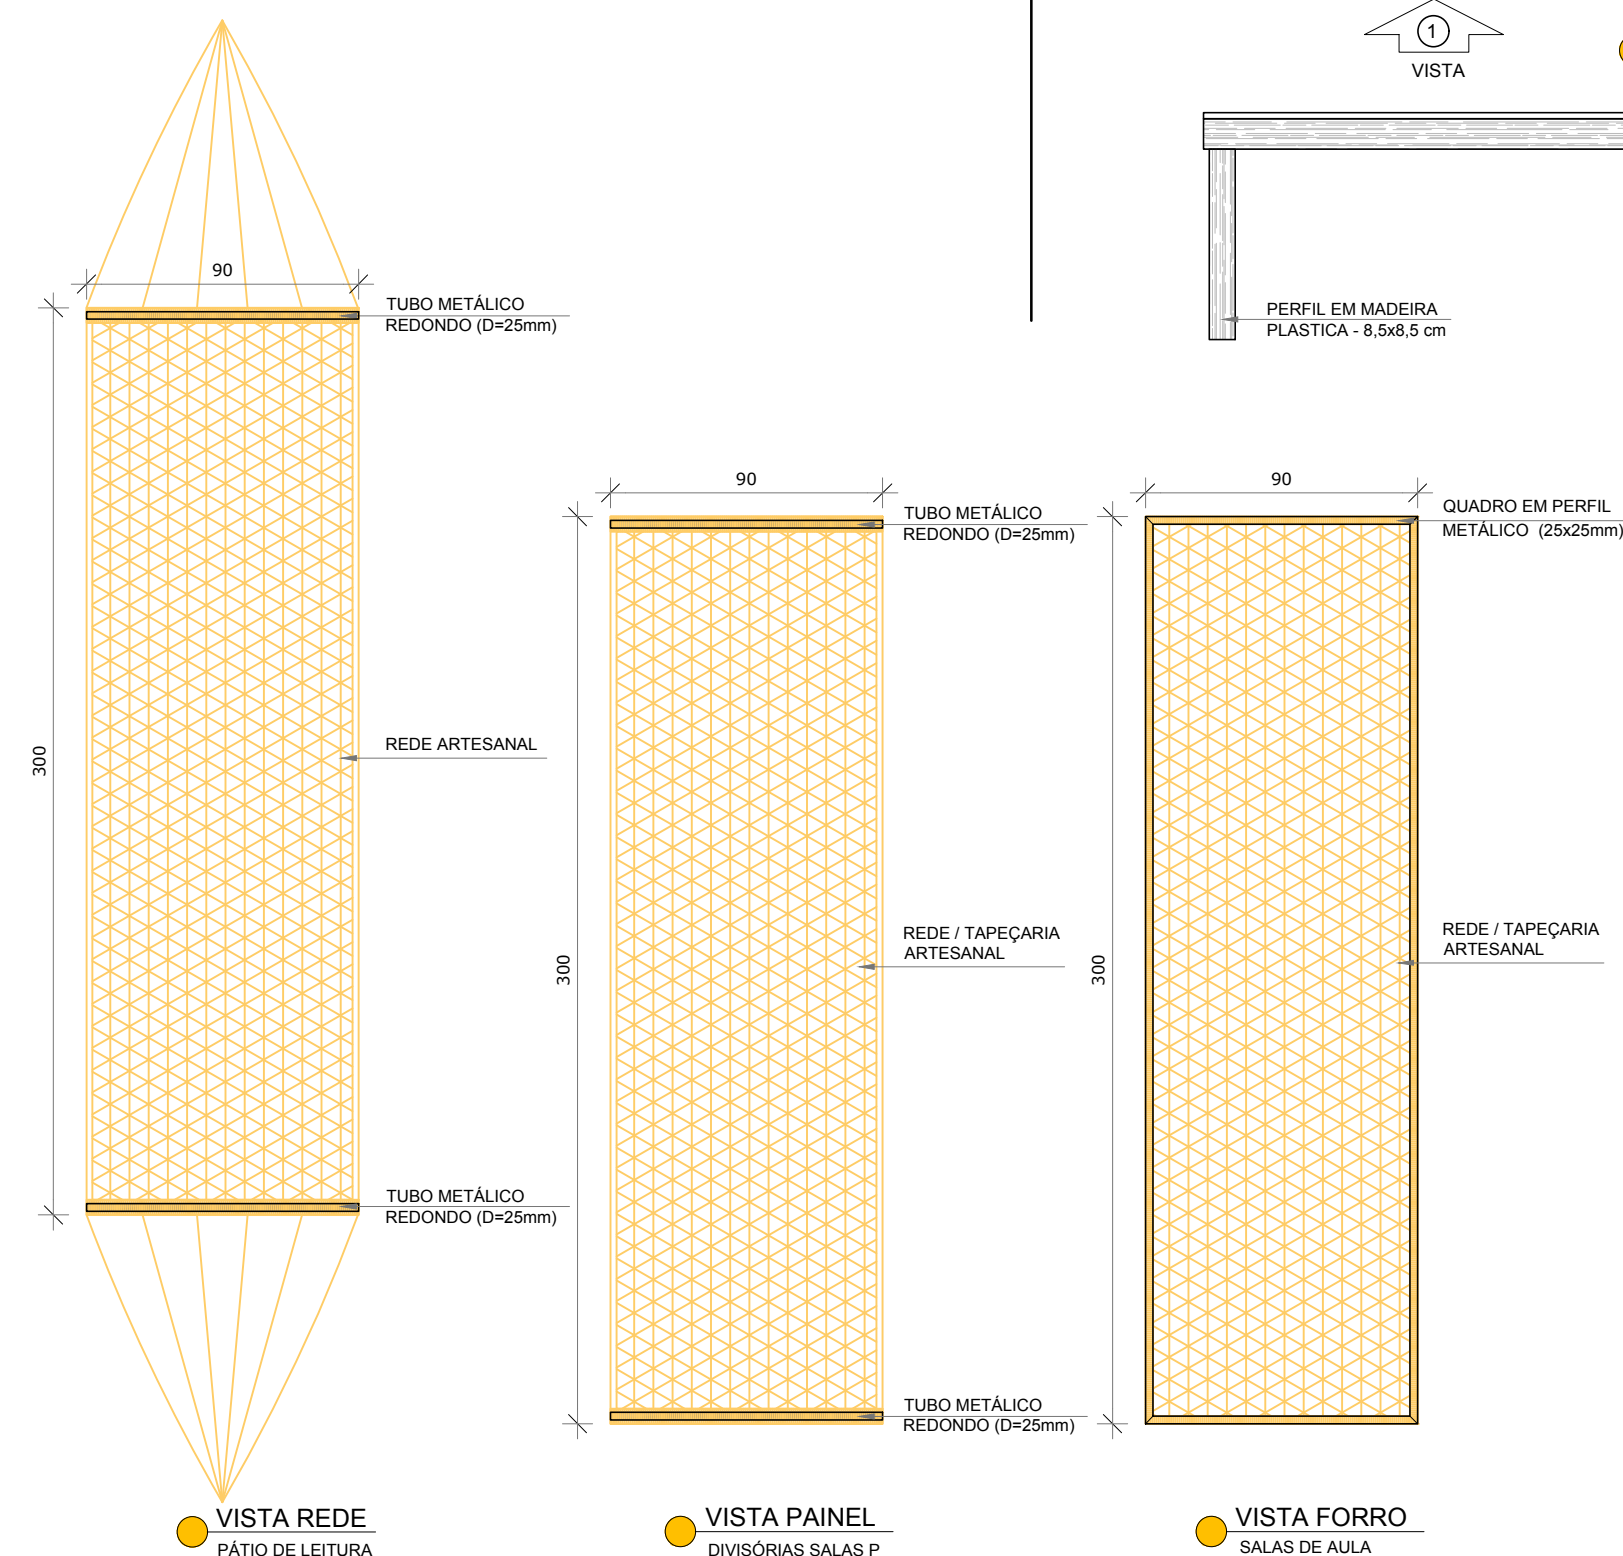


7 MM3 - MESA REFEITÓRIO ESCALA 1/25

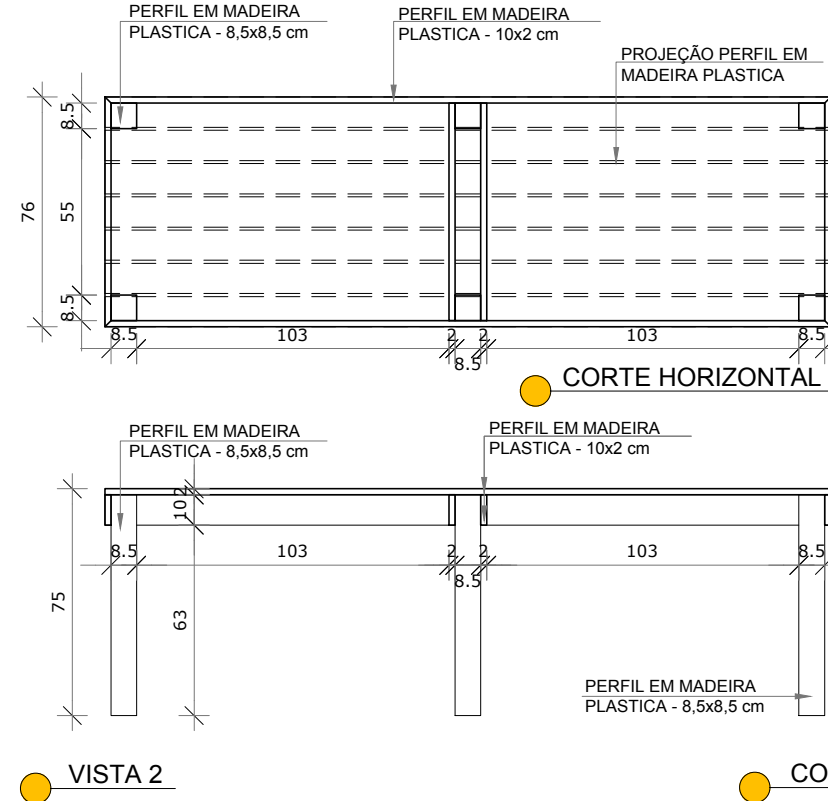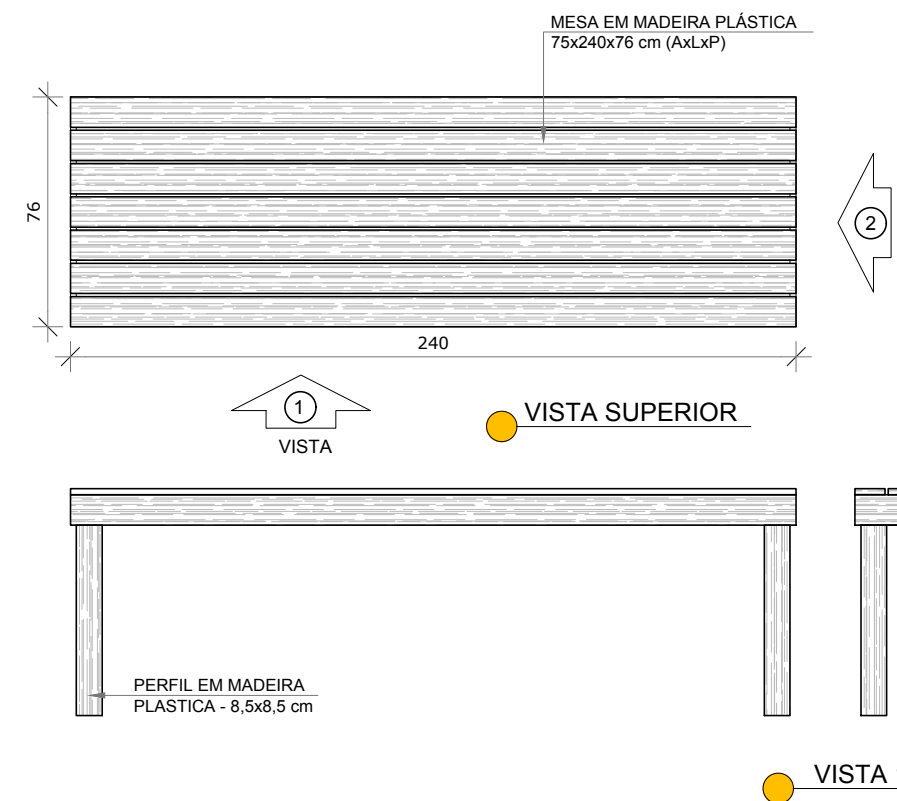

8 BM2 - BANCO COLETIVO EM MADEIRA PLÁSTICA ESCALA 1/25

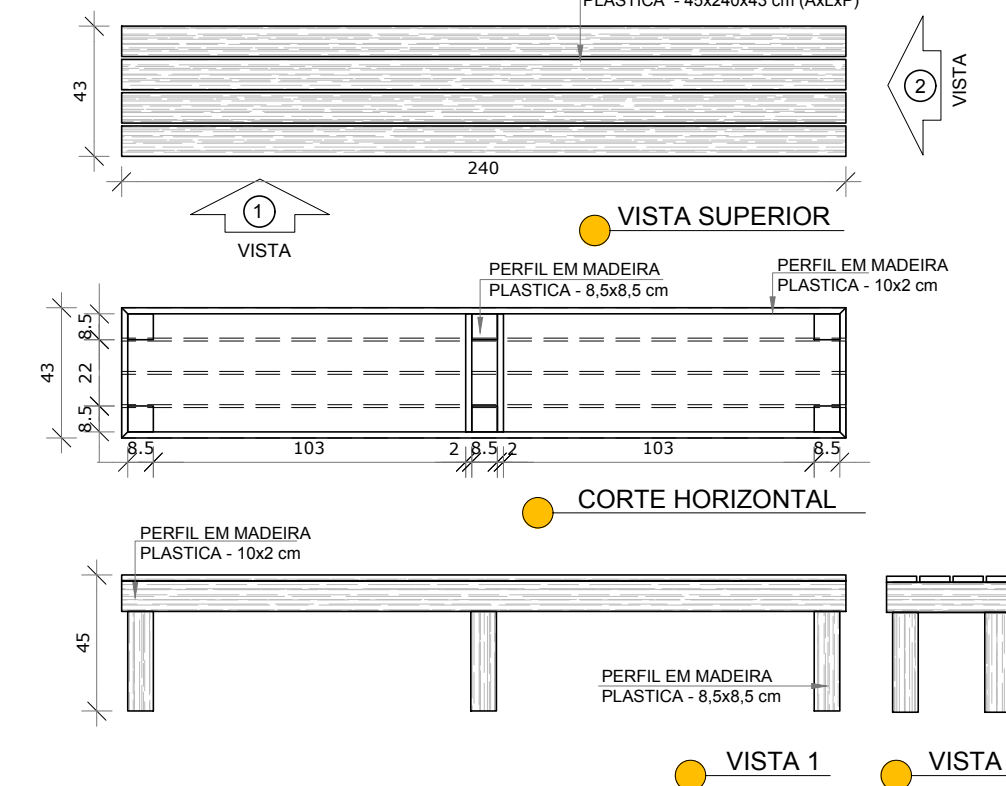

10 QD - QUADRO DIDÁTICO COM MURAL E NICHOS ESCALA 1/25

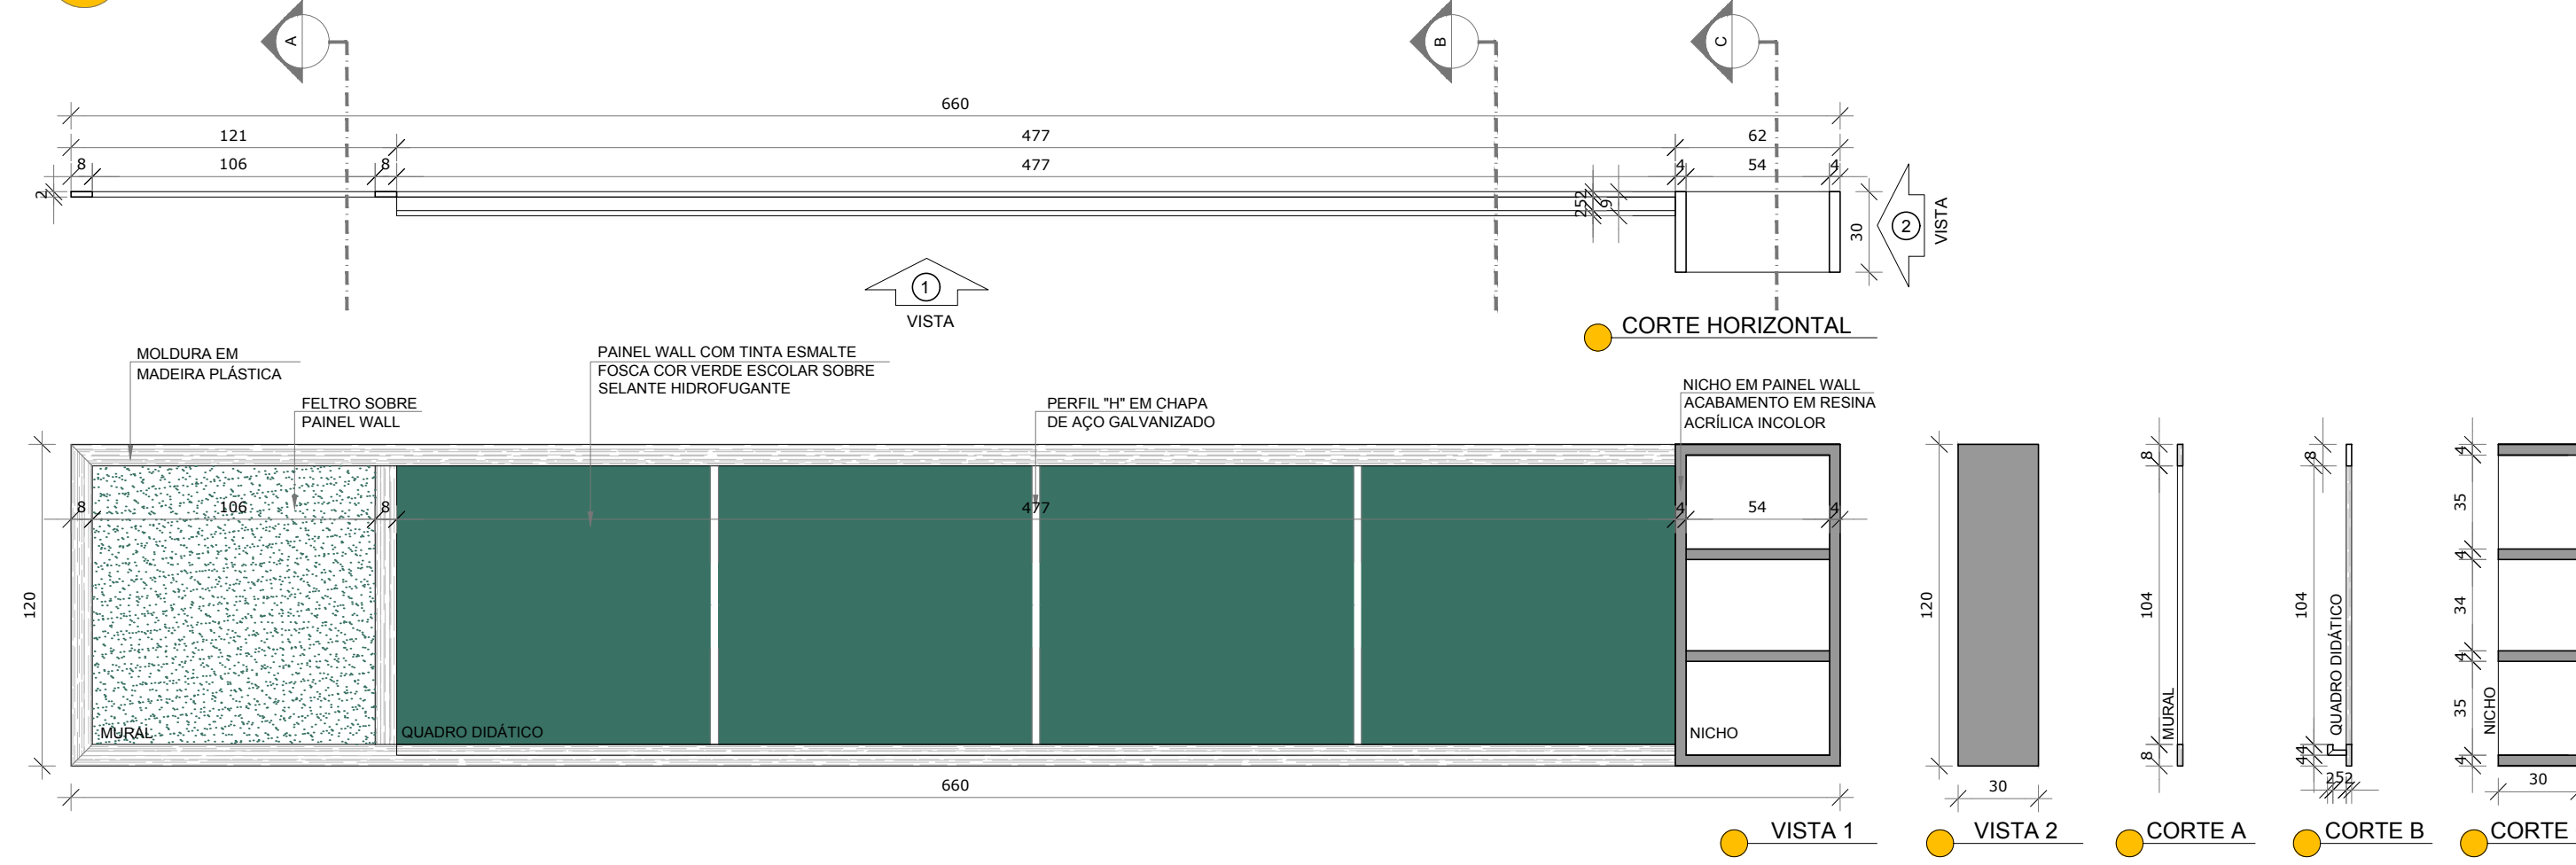

FNDE Fundo Nacional de Desenvolvimento da Educação

Ministério da Educação

PROJETO PADRÃO - FNDE

PROPRIETÁRIO: :
ENDEREÇO:
MUNICÍPIO - UF:
PROPRIETÁRIO
RESP. TÉCNICO CREA
AUTOR DO PROJETO CAU

DLFO CREA
RA

OBSERVAÇÕES:

PROJETO ESCOLAS INDÍGENAS - 5 SALAS - 5A PROJETO DE ARQUITETURA

COORDENAÇÃO
CGEST - Coordenação Geral de Infraestrutura Educacional
REVISÃO R.00
FORMATO A1(841x594)
DETALHES MOBILIÁRIO
ESCALA 1/25
DATA EMISSÃO AGOSTO/2017
PRANCHA
ARQ
19/19