
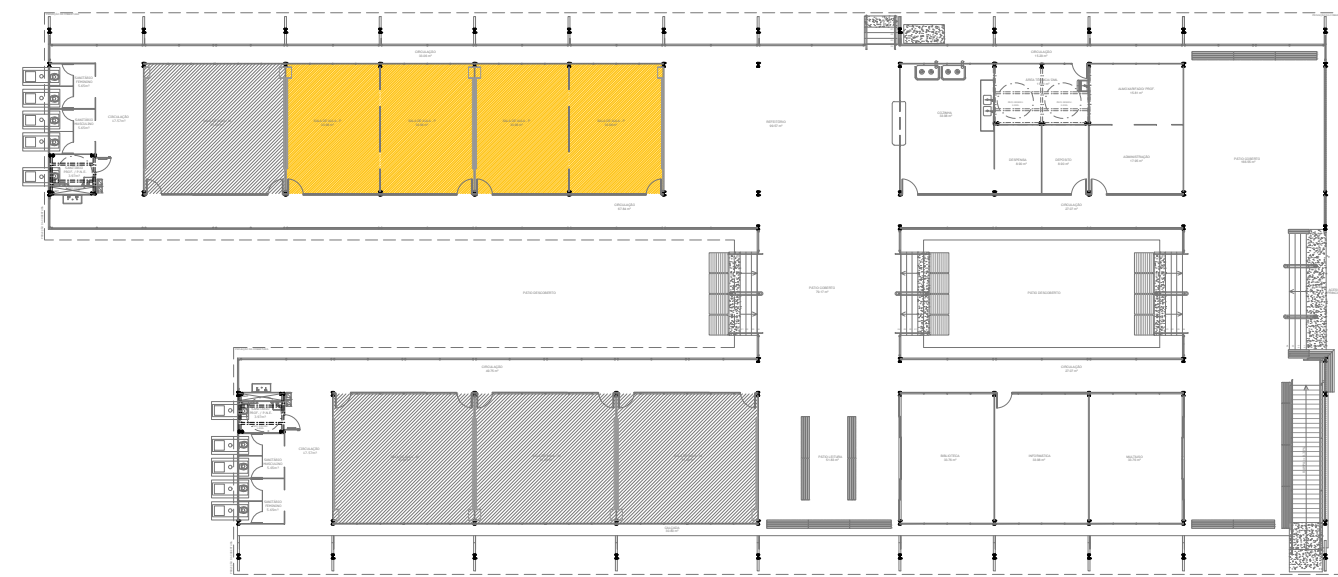
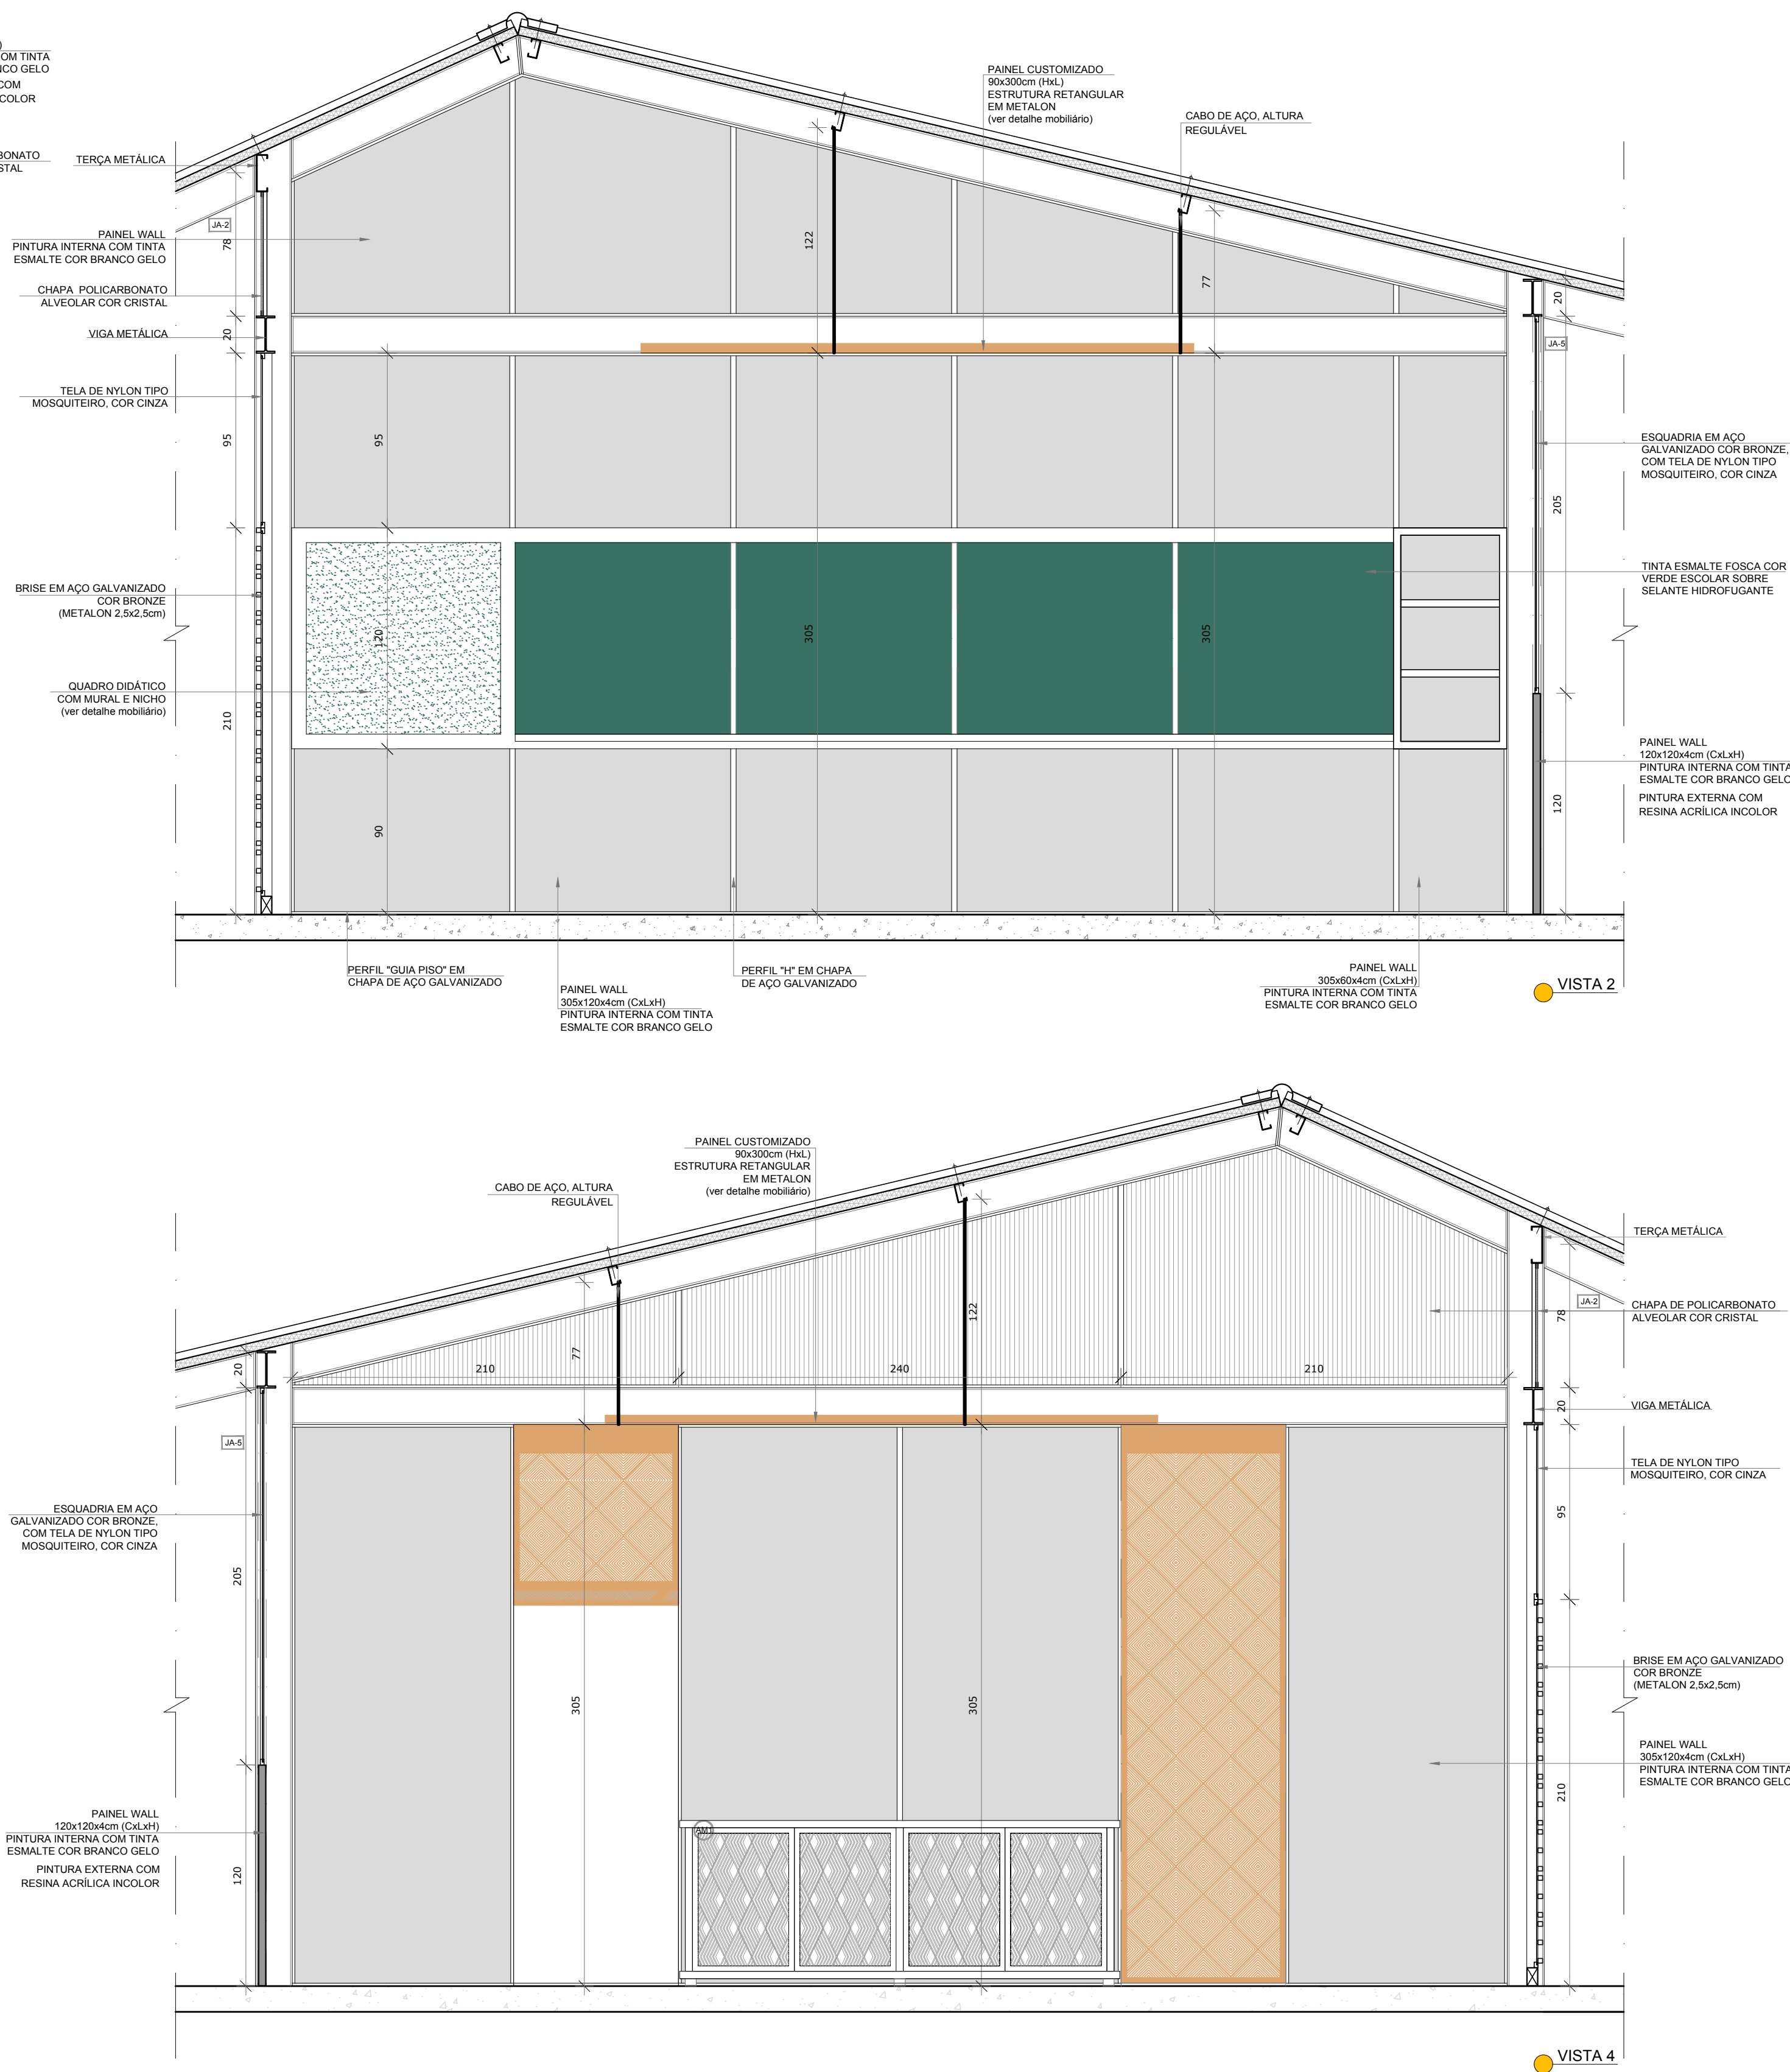


1 SALA DE AULA P  
ESCALA 1/25

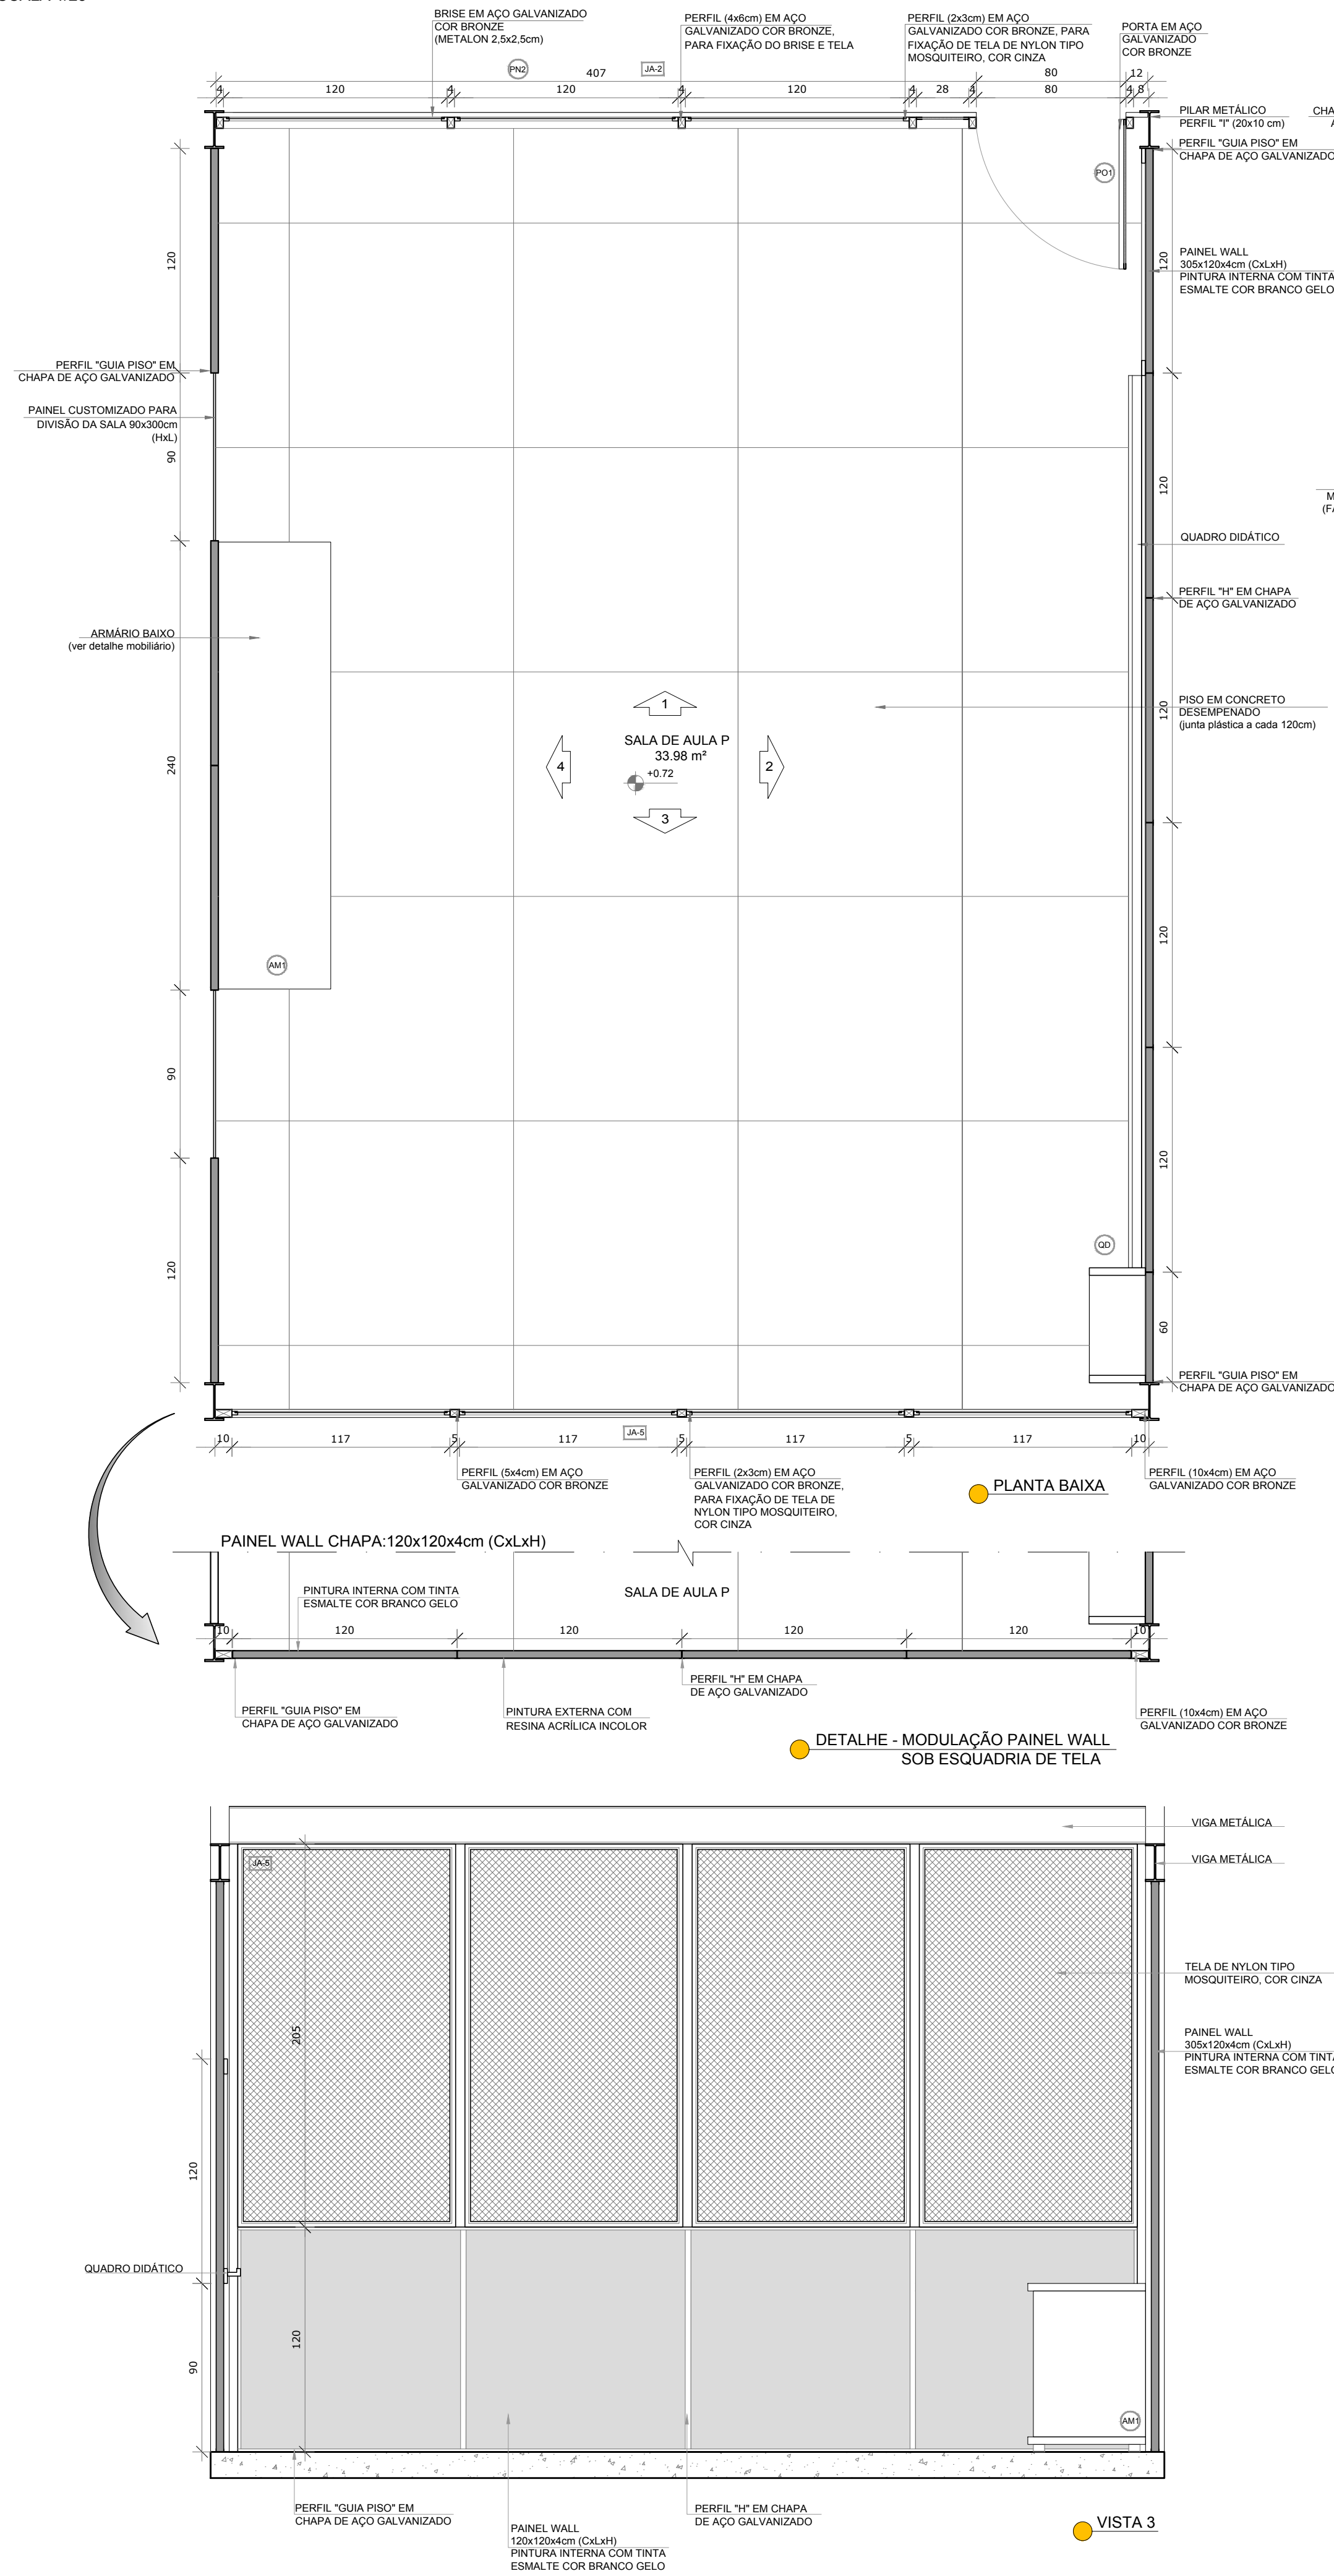

CROQUI DE REFERÊNCIA

**FNDE** Fundo Nacional de Desenvolvimento da Educação

Ministério da Educação

PROJETO PADRÃO - FNDE

PROPRIETÁRIO: :  
ENDEREÇO:  
MUNICÍPIO - UF:

PROPRIETÁRIO  
RESP. TÉCNICO CREA  
AUTOR DO PROJETO CAU

DLFO  
CREA  
RA

OBSERVAÇÕES:

PROJETO ESCOLAS INDÍGENAS - 8 SALAS - 8A  
PROJETO DE ARQUITETURA

COORDENAÇÃO  
CGEST - Coordenação Geral de Infraestrutura Educacional  
AMPLIAÇÃO CONJUNTO PEDAGÓGICO  
SALA DE AULA P  
ARQ  
REVISÃO R.00  
ESCALA 1/25  
DATA EMISSÃO AGO/2017  
PRONCHA  
12/19