

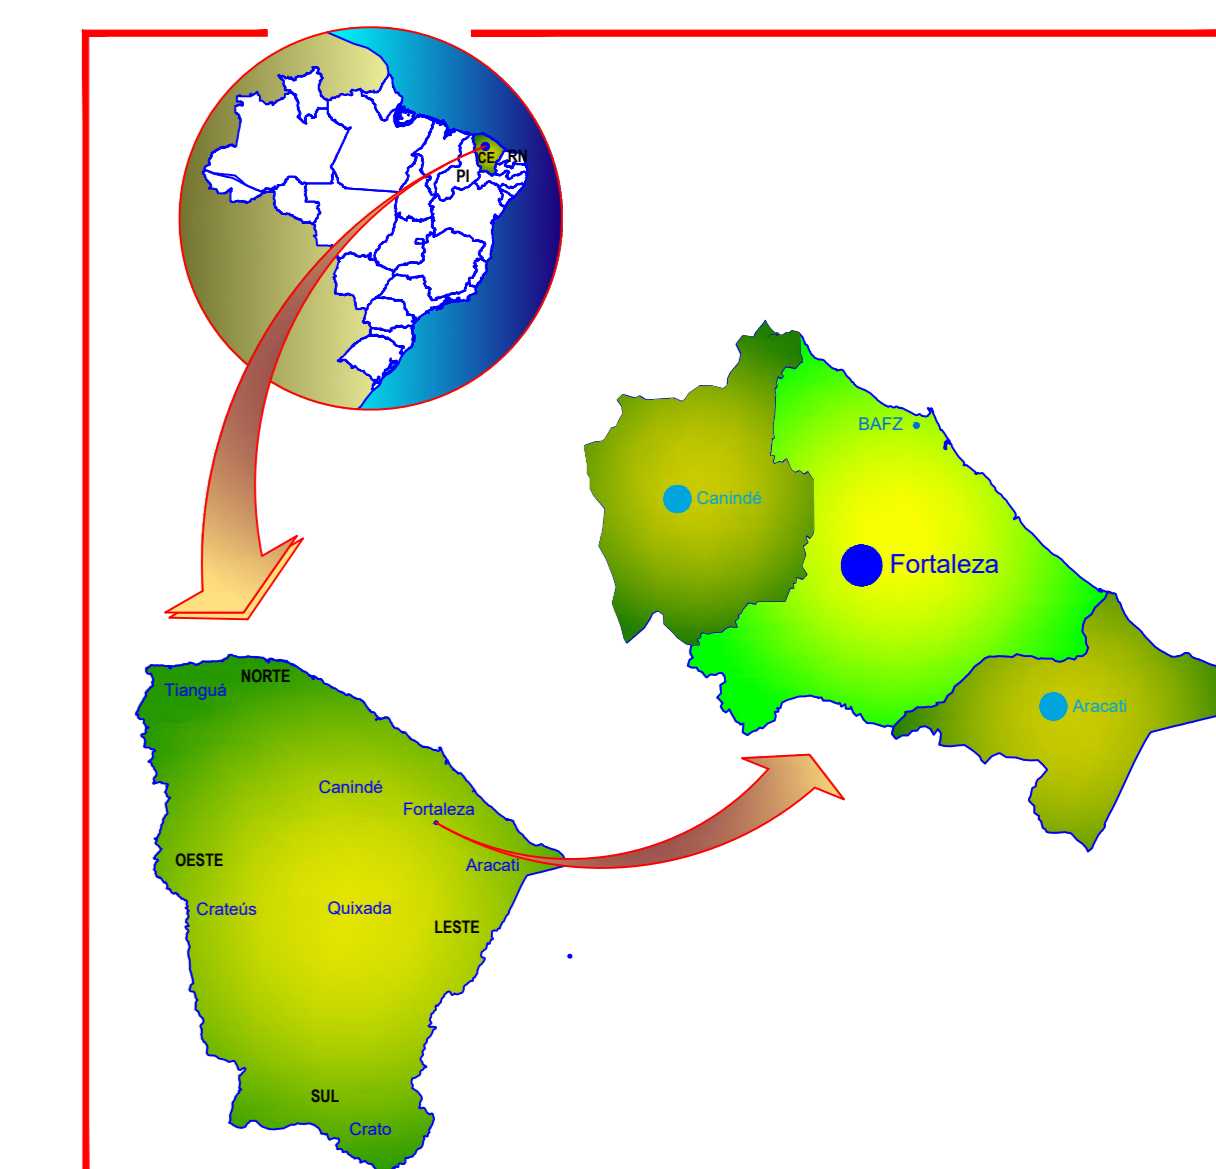



1 VISTA GERAL  
Esc: 1/1250

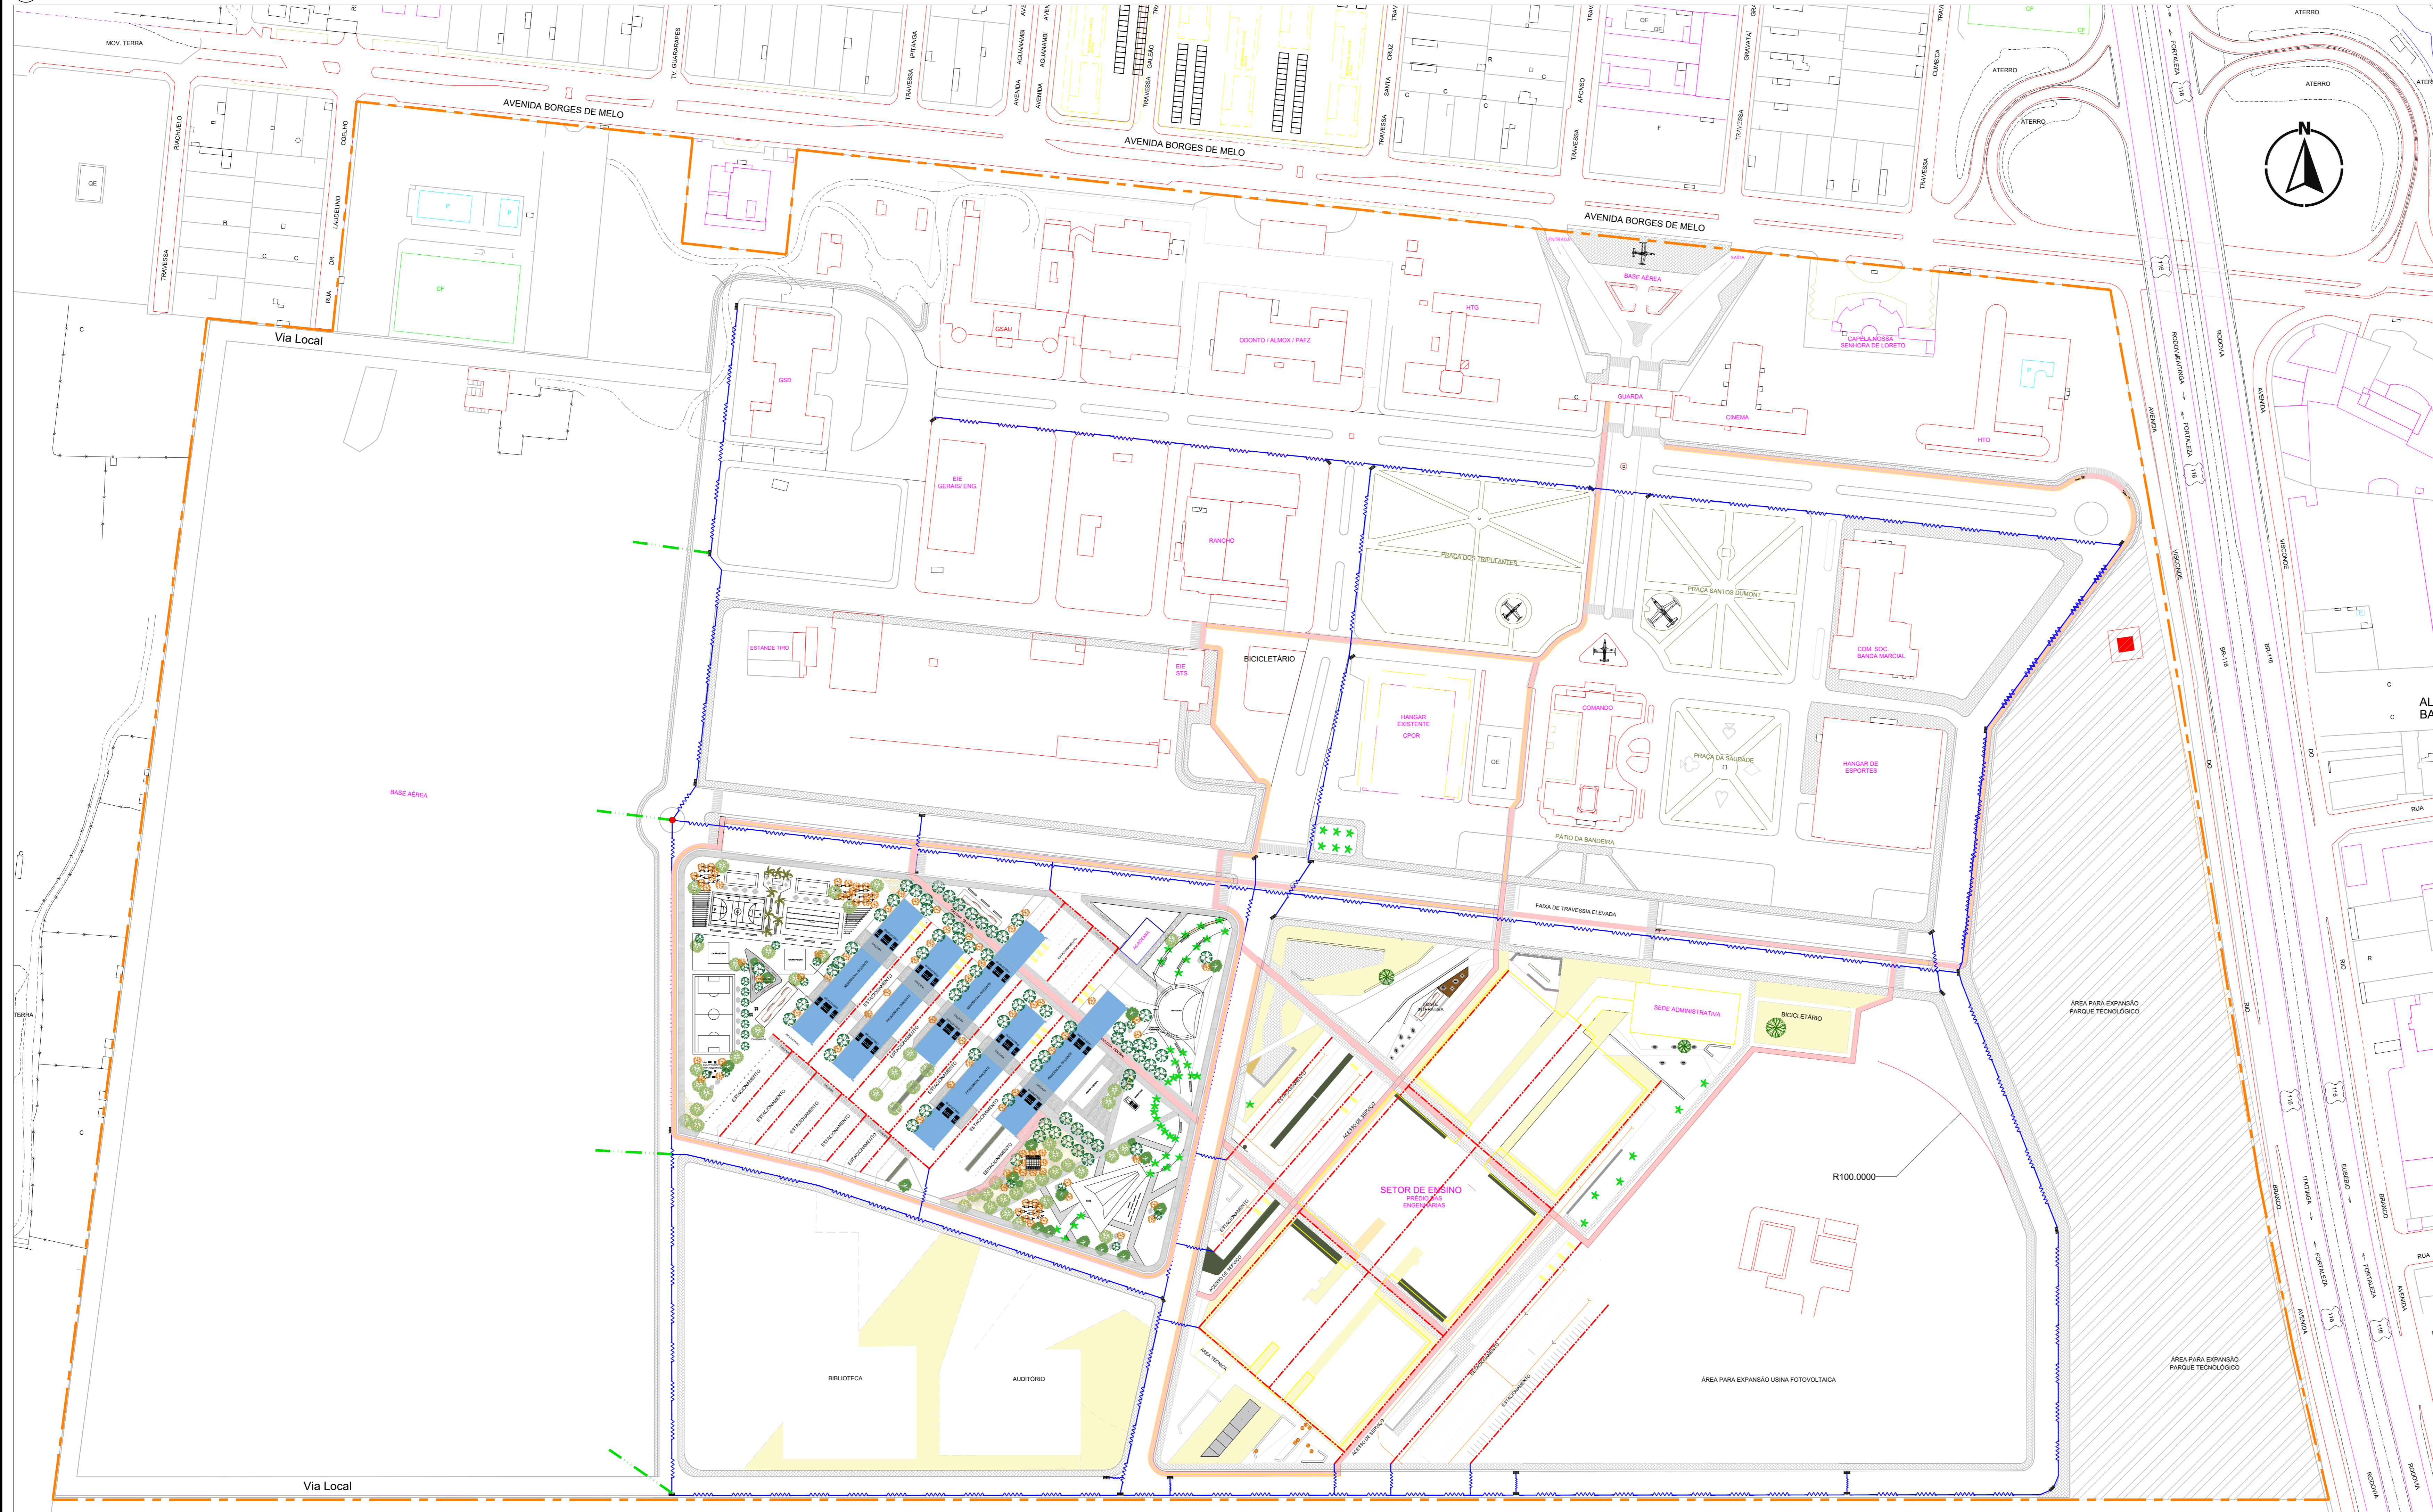

3 BOCA DE LOBO  
Esc: S' Esc

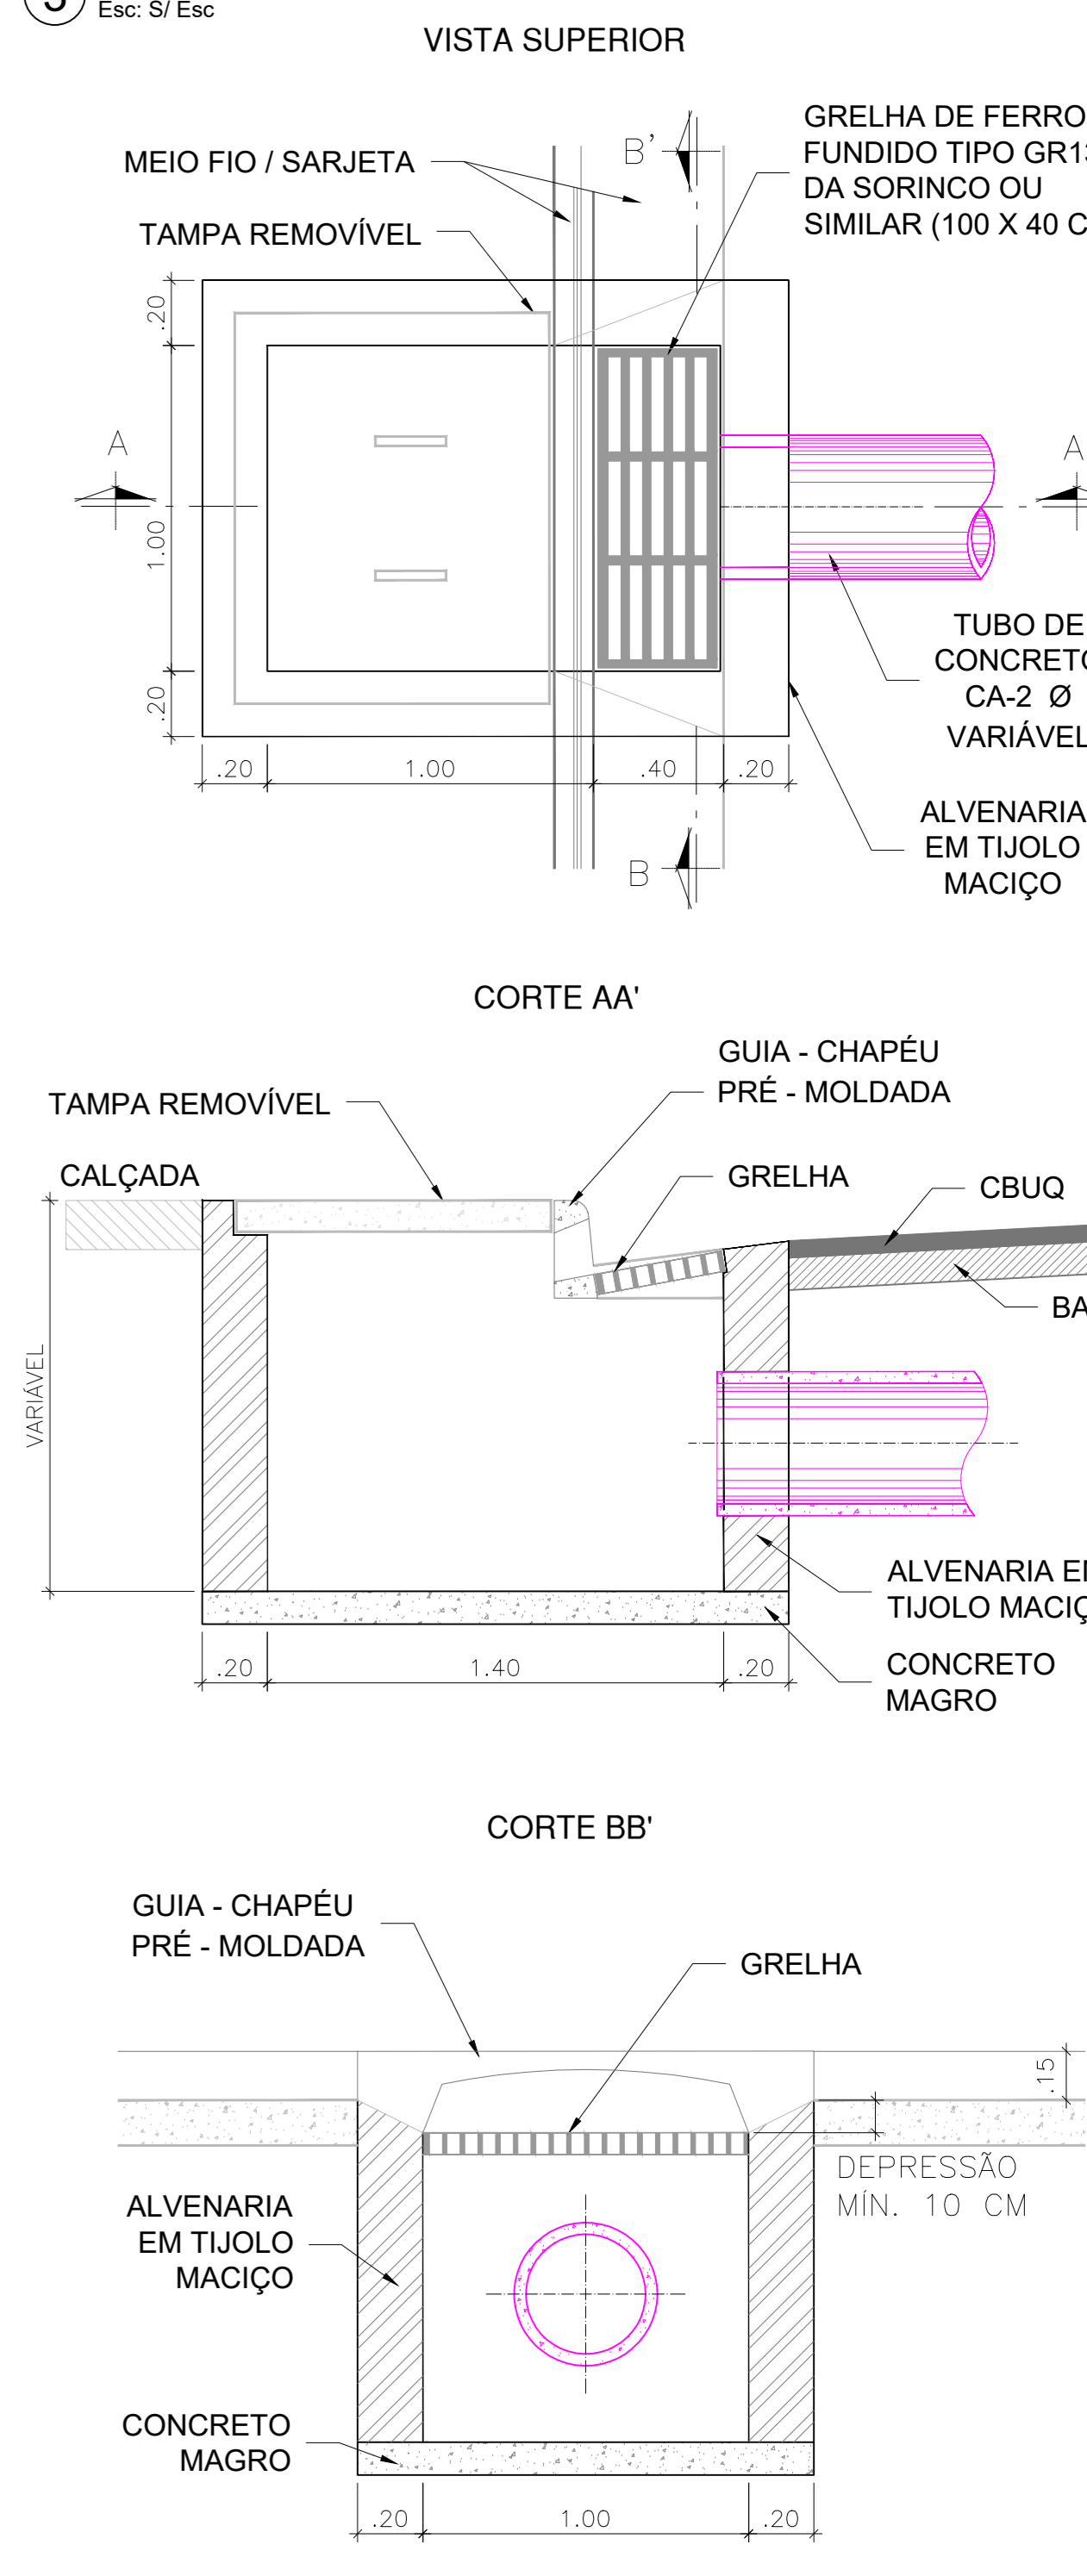

2 POÇO DE VISITA  
Esc: S' Esc

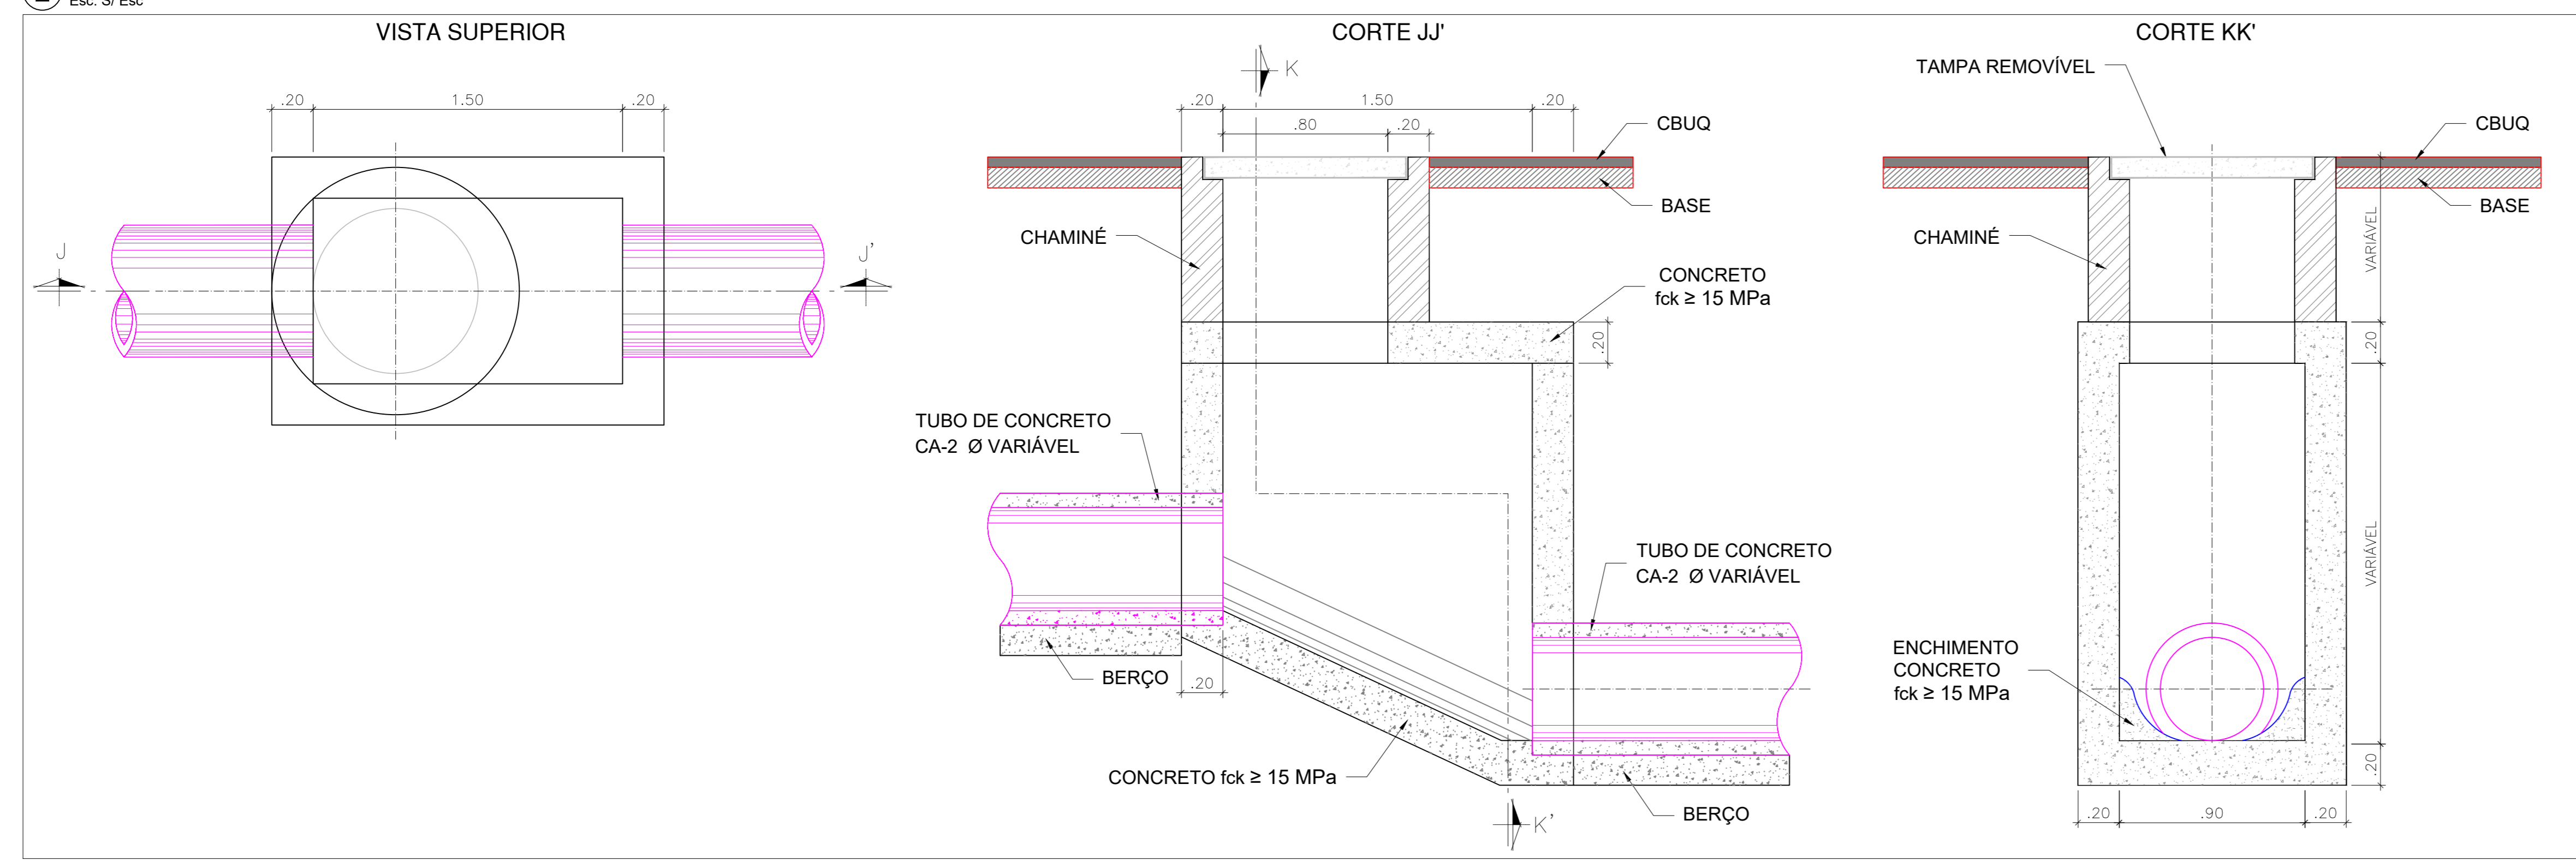

LEGENDA (ELEMENTOS PARA IMPLANTAÇÃO)

	GALERIA		POÇO DE VISITA
	CANAL MONOBLOCO COM GRELHA		BOCA DE LOBO
	PERÍMETRO		A SER INTERLIGADA EM BACIAS DE INFILTRAÇÃO A DEFINIR

CENTRO DE ESTUDOS E PROJETOS DE ENGENHARIA DA AERONÁUTICA  
Av. Dom Pedro I, 100 - Cambuci, São Paulo - SP, 01552-000

DIRETORIA DE INFRAESTRUTURA DA AERONÁUTICA  
IMPLANTAÇÃO DO ITA CAMPUS FORTALEZA

PLANO DE INFRAESTRUTURA  
IMPLANTAÇÃO DRENAGEM

DESENHISTA SO SDE CLAUDIO	CRECAU 5070894958/SP	ESCALA Indicada	UNIDADE m	PRANCHA 01
AUTOR Cap Eng (CIV) TATIANA	CRECAU 5070894958/SP	DATA 27/03/2024	REVISÃO REV 00	
REVISOR TÉCNICO Cap Eng (CIV) EDMIR	CRECAU 5071090600/SP			
SUPERVISOR TÉCNICO Maj Eng LAURA	CRECAU 5062690604/SP			
COORDENADOR TÉCNICO Maj Eng RODRIGO	CRECAU 72056/D			

APÊNDICE D



MINISTÉRIO DA DEFESA  
COMANDO DA AERONÁUTICA

CONTROLE DE ASSINATURAS ELETRÔNICAS DO DOCUMENTO

Documento:	APÊNDICE D - IMPLANTAÇÃO DRENAGEM
Data/Hora de Criação:	27/03/2024 16:33:12
Páginas do Documento:	1
Páginas Totais (Doc. + Ass.)	2
Hash MD5:	d02319981959a3729d9d5e5f872dab1e
Verificação de Autenticidade:	<a href="https://autenticidade-documento.sti.fab.mil.br/assinatura">https://autenticidade-documento.sti.fab.mil.br/assinatura</a>

Este documento foi assinado e conferido eletronicamente com fundamento no artigo 6º, do Decreto nº 8.539 de 08/10/2015 da Presidência da República pelos assinantes abaixo:

Assinado via ASSINATURA CADASTRAL por Major LAURA GALVÃO SARTI no dia 27/03/2024 às 13:36:02 no horário oficial de Brasília.

Assinado via ASSINATURA CADASTRAL por Cap TATIANA DE SOUZA FREITAS no dia 27/03/2024 às 14:11:14 no horário oficial de Brasília.

Assinado via ASSINATURA CADASTRAL por Terceiro Sargento ELLEN BISPO RIBEIRO no dia 27/03/2024 às 14:12:29 no horário oficial de Brasília.

Assinado via ASSINATURA CADASTRAL por Cap EDMIR JOSÉ DOS SANTOS JUNIOR no dia 27/03/2024 às 14:15:05 no horário oficial de Brasília.

Assinado via ASSINATURA CADASTRAL por Major RODRIGO SILVA BARBOSA no dia 27/03/2024 às 14:41:22 no horário oficial de Brasília.

# CONTROLE DE ASSINATURAS ELETRÔNICAS DO DOCUMENTO