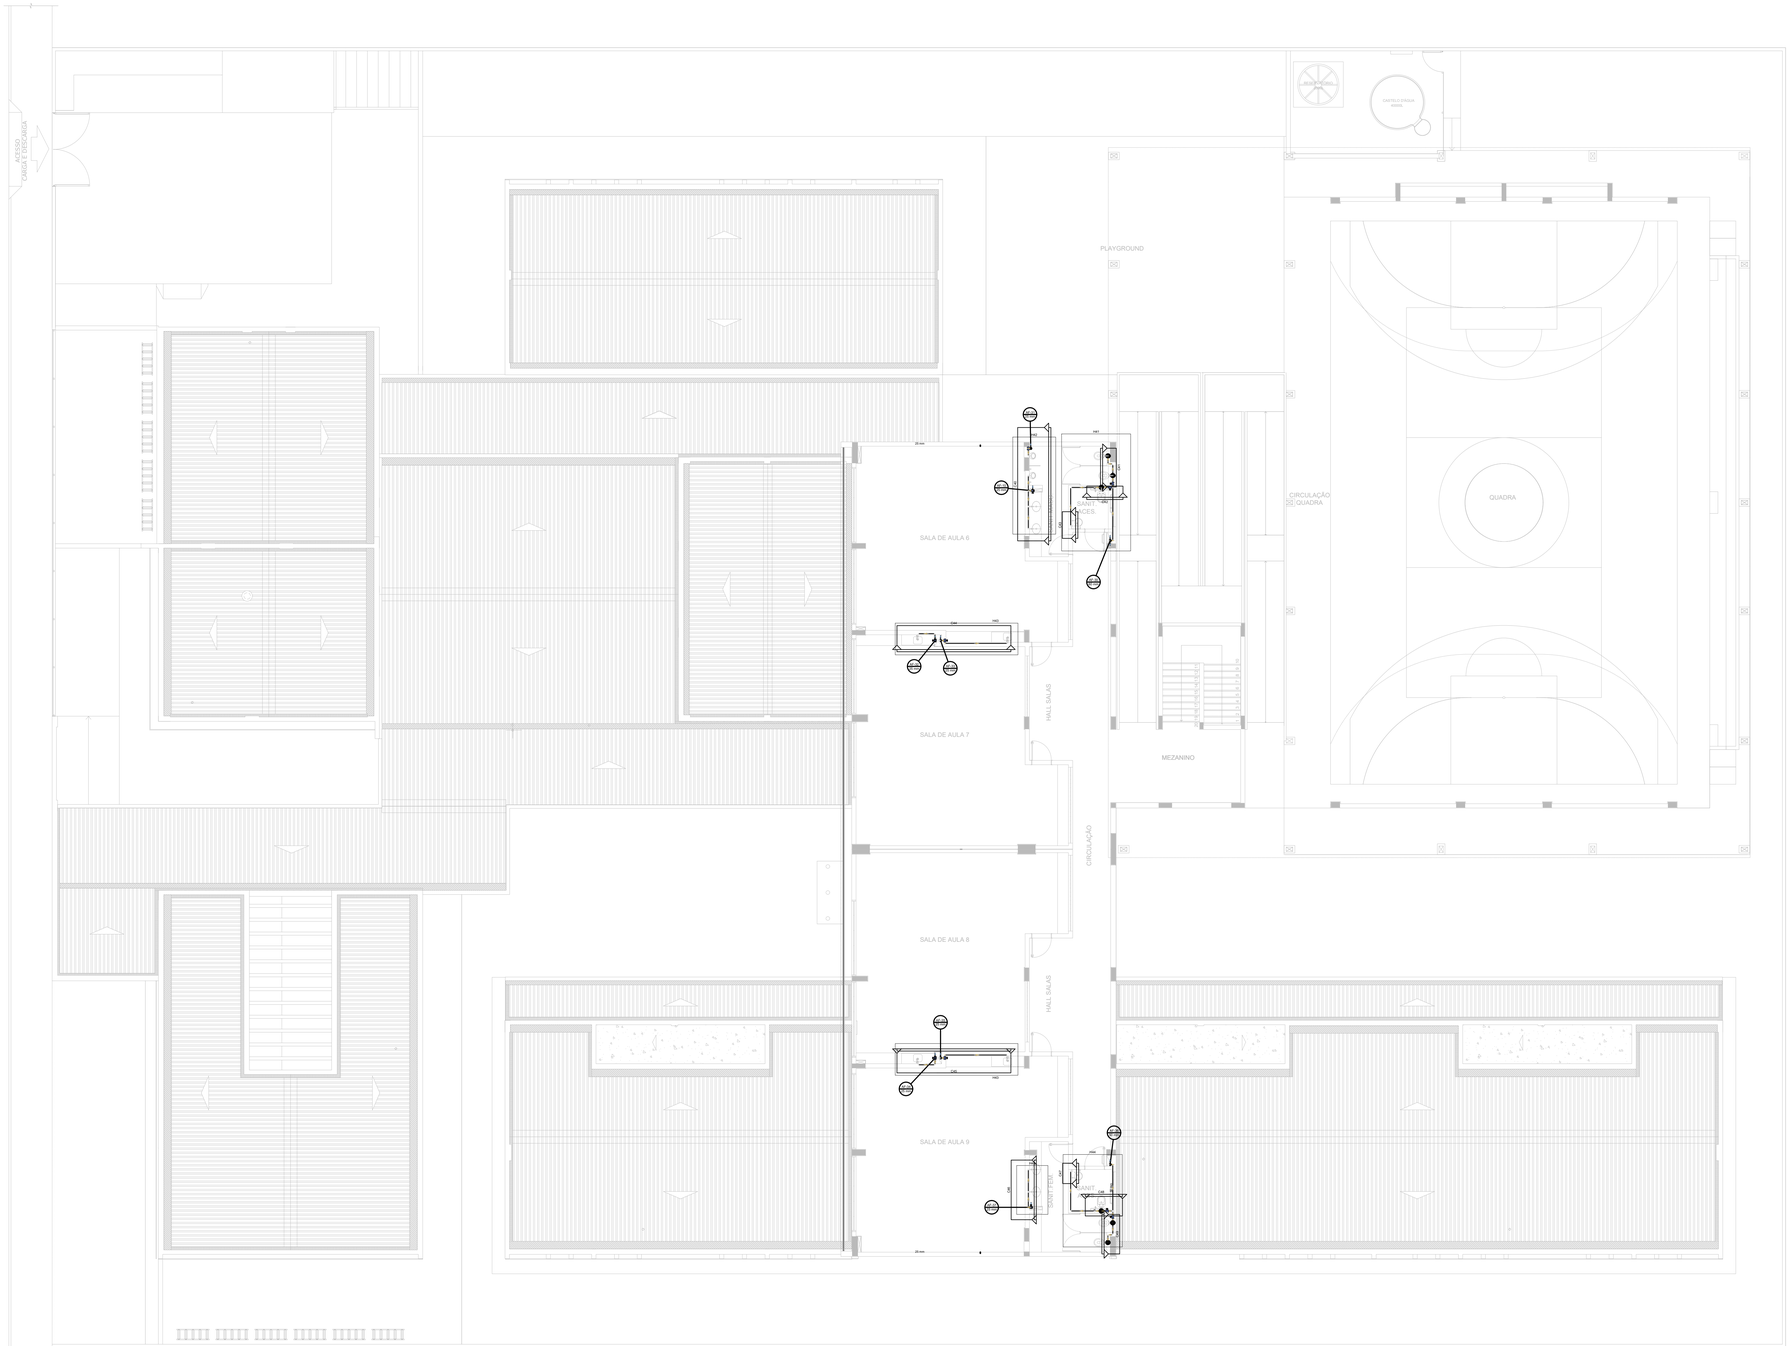
ACESSO
CAIXA E DESCARGA
PLAYGROUND
CASTELO D'AGUA ELEVADO
CIRCULAÇÃO QUADRA
QUADRA
SALA DE AULA 6
SALA DE AULA 7
SALA DE AULA 8
SALA DE AULA 9
HALL SALAS
CIRCULAÇÃO
MEZANINO
CONT. PCNE
CONT. PCNE
CONT. PCNE