
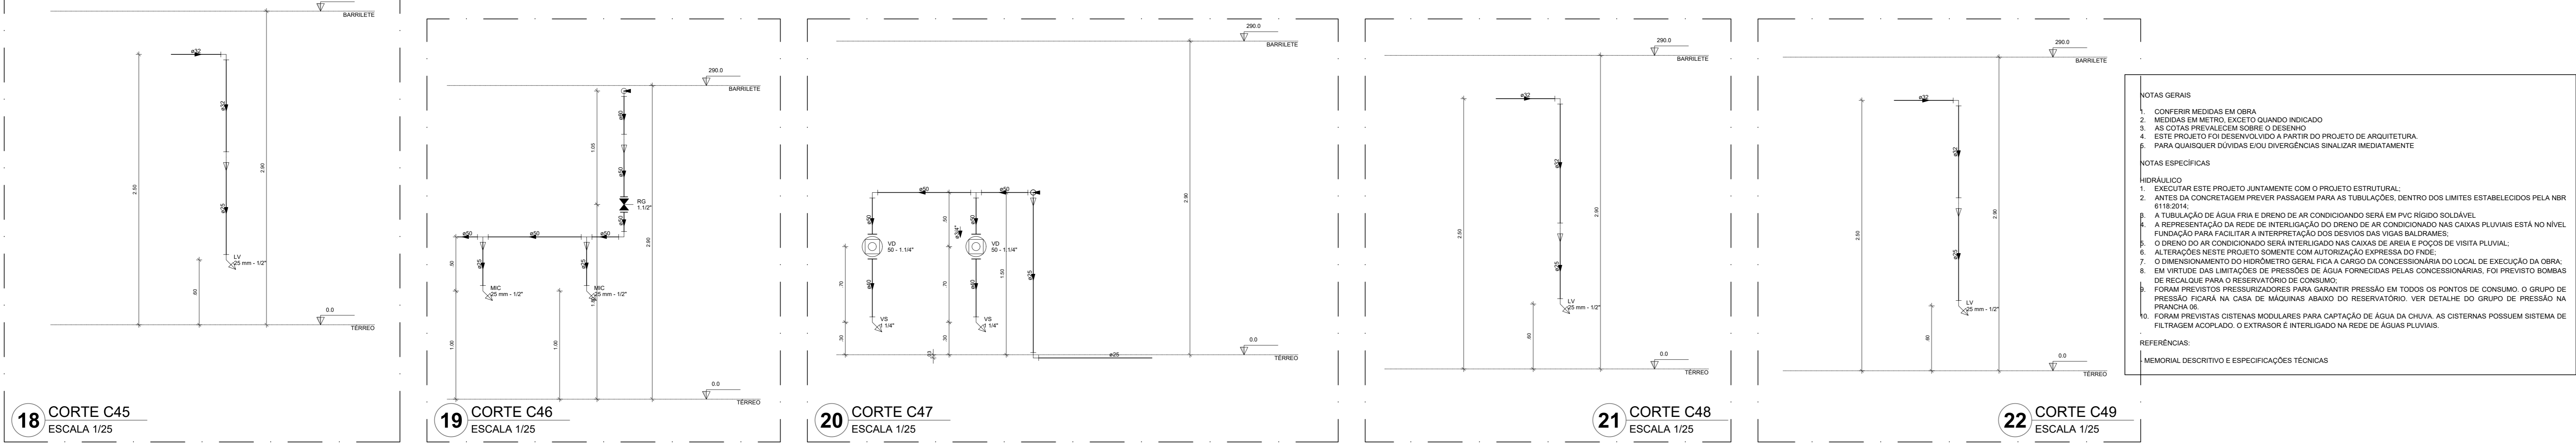
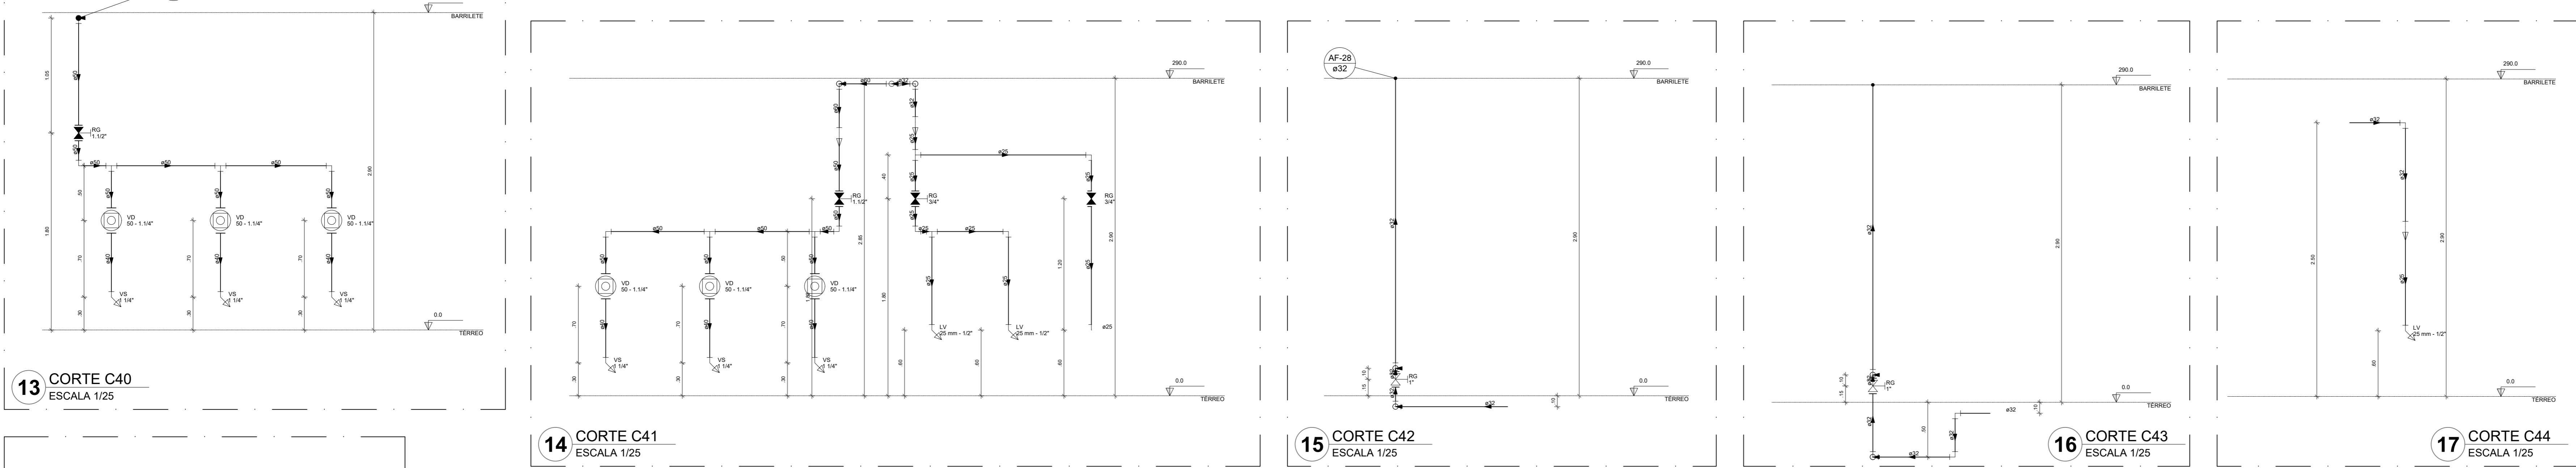


Legenda das indicações		Legenda de condutas	
BE	Bideto/uro	Água fria	
CH	Chuveiro		
DH	Ducha Higiênica		
HIDRÔMETRO	Hidômetros - cavalete		
LV	Lavatório		
MIC	Mictório		
PIA	Pia de cozinha		
PR	Purificador		
RG	Registro de gaveta		
RP	Registro de pressão c/ canopla cromada		
Saída	Saídas livres		
TLR	Tanque de lavar		
TJ	Tanque de Jardim		
VD	Válvula de descarga		
VS	Vaso Sanitário com válvula de descarga		
VR	Válvula de retenção horizontal		
CM	Sistema modular vertical de reuso		

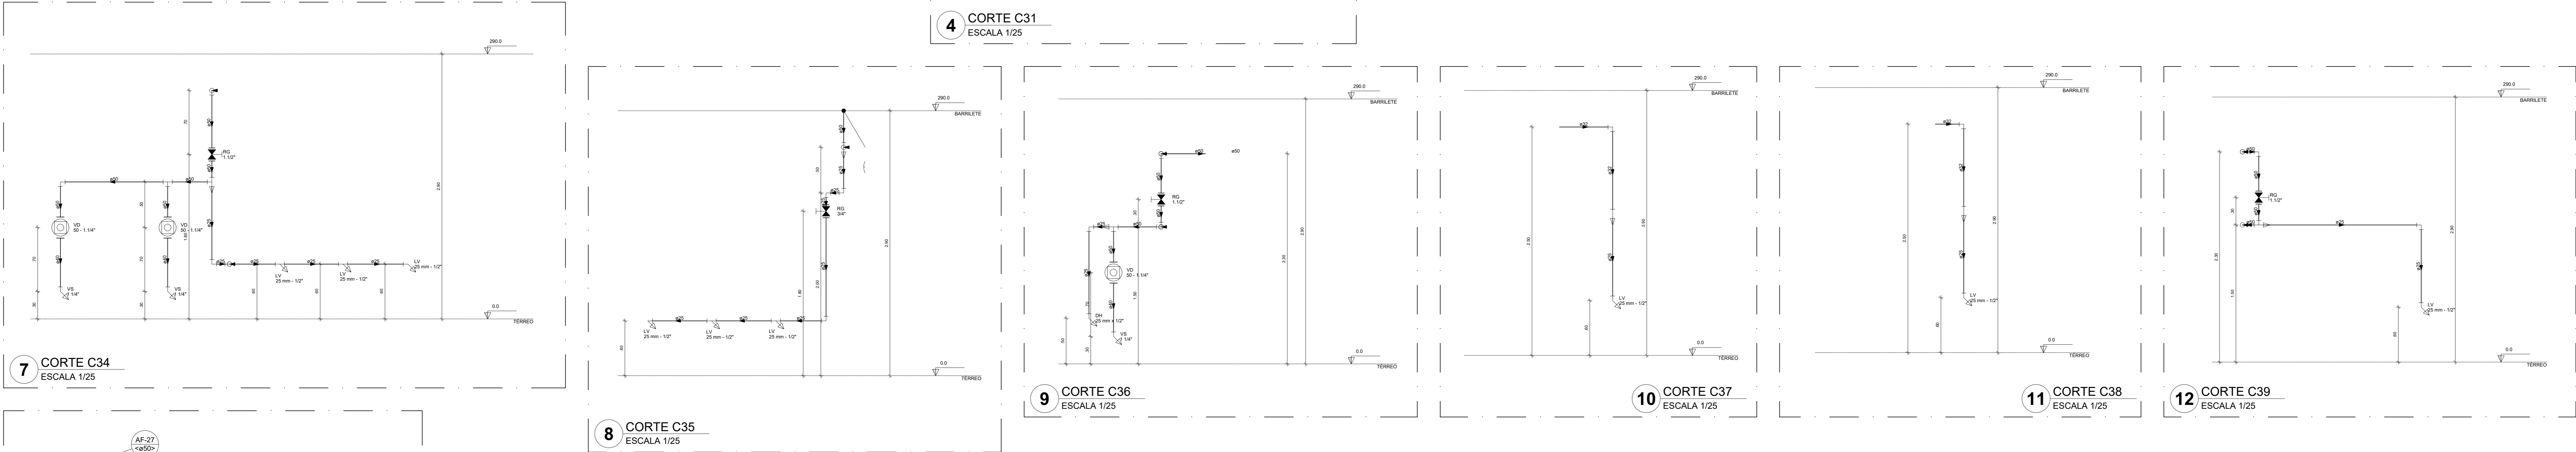

CONTROLE DE REVISÕES		
Nº	DATA	DESCRIÇÃO



ESCOLA 9 SALAS DE AULA - MODELO TÉRREO		
PROJETO DE INSTALAÇÕES		
COORDENAÇÃO CGEST - Coordenação Geral de Infraestrutura Educativa	LANÇAMENTO HIDRÁULICO CORTES 28 AO C49	
	REVISÃO R.00	ESCALA INDICADA
FORMATO A0	DATA EMISSÃO JAN/2021	PRANCHAS 08/09