


1 DETALHES 3D - EIXO 7C a 7D
ESCALA 1/25

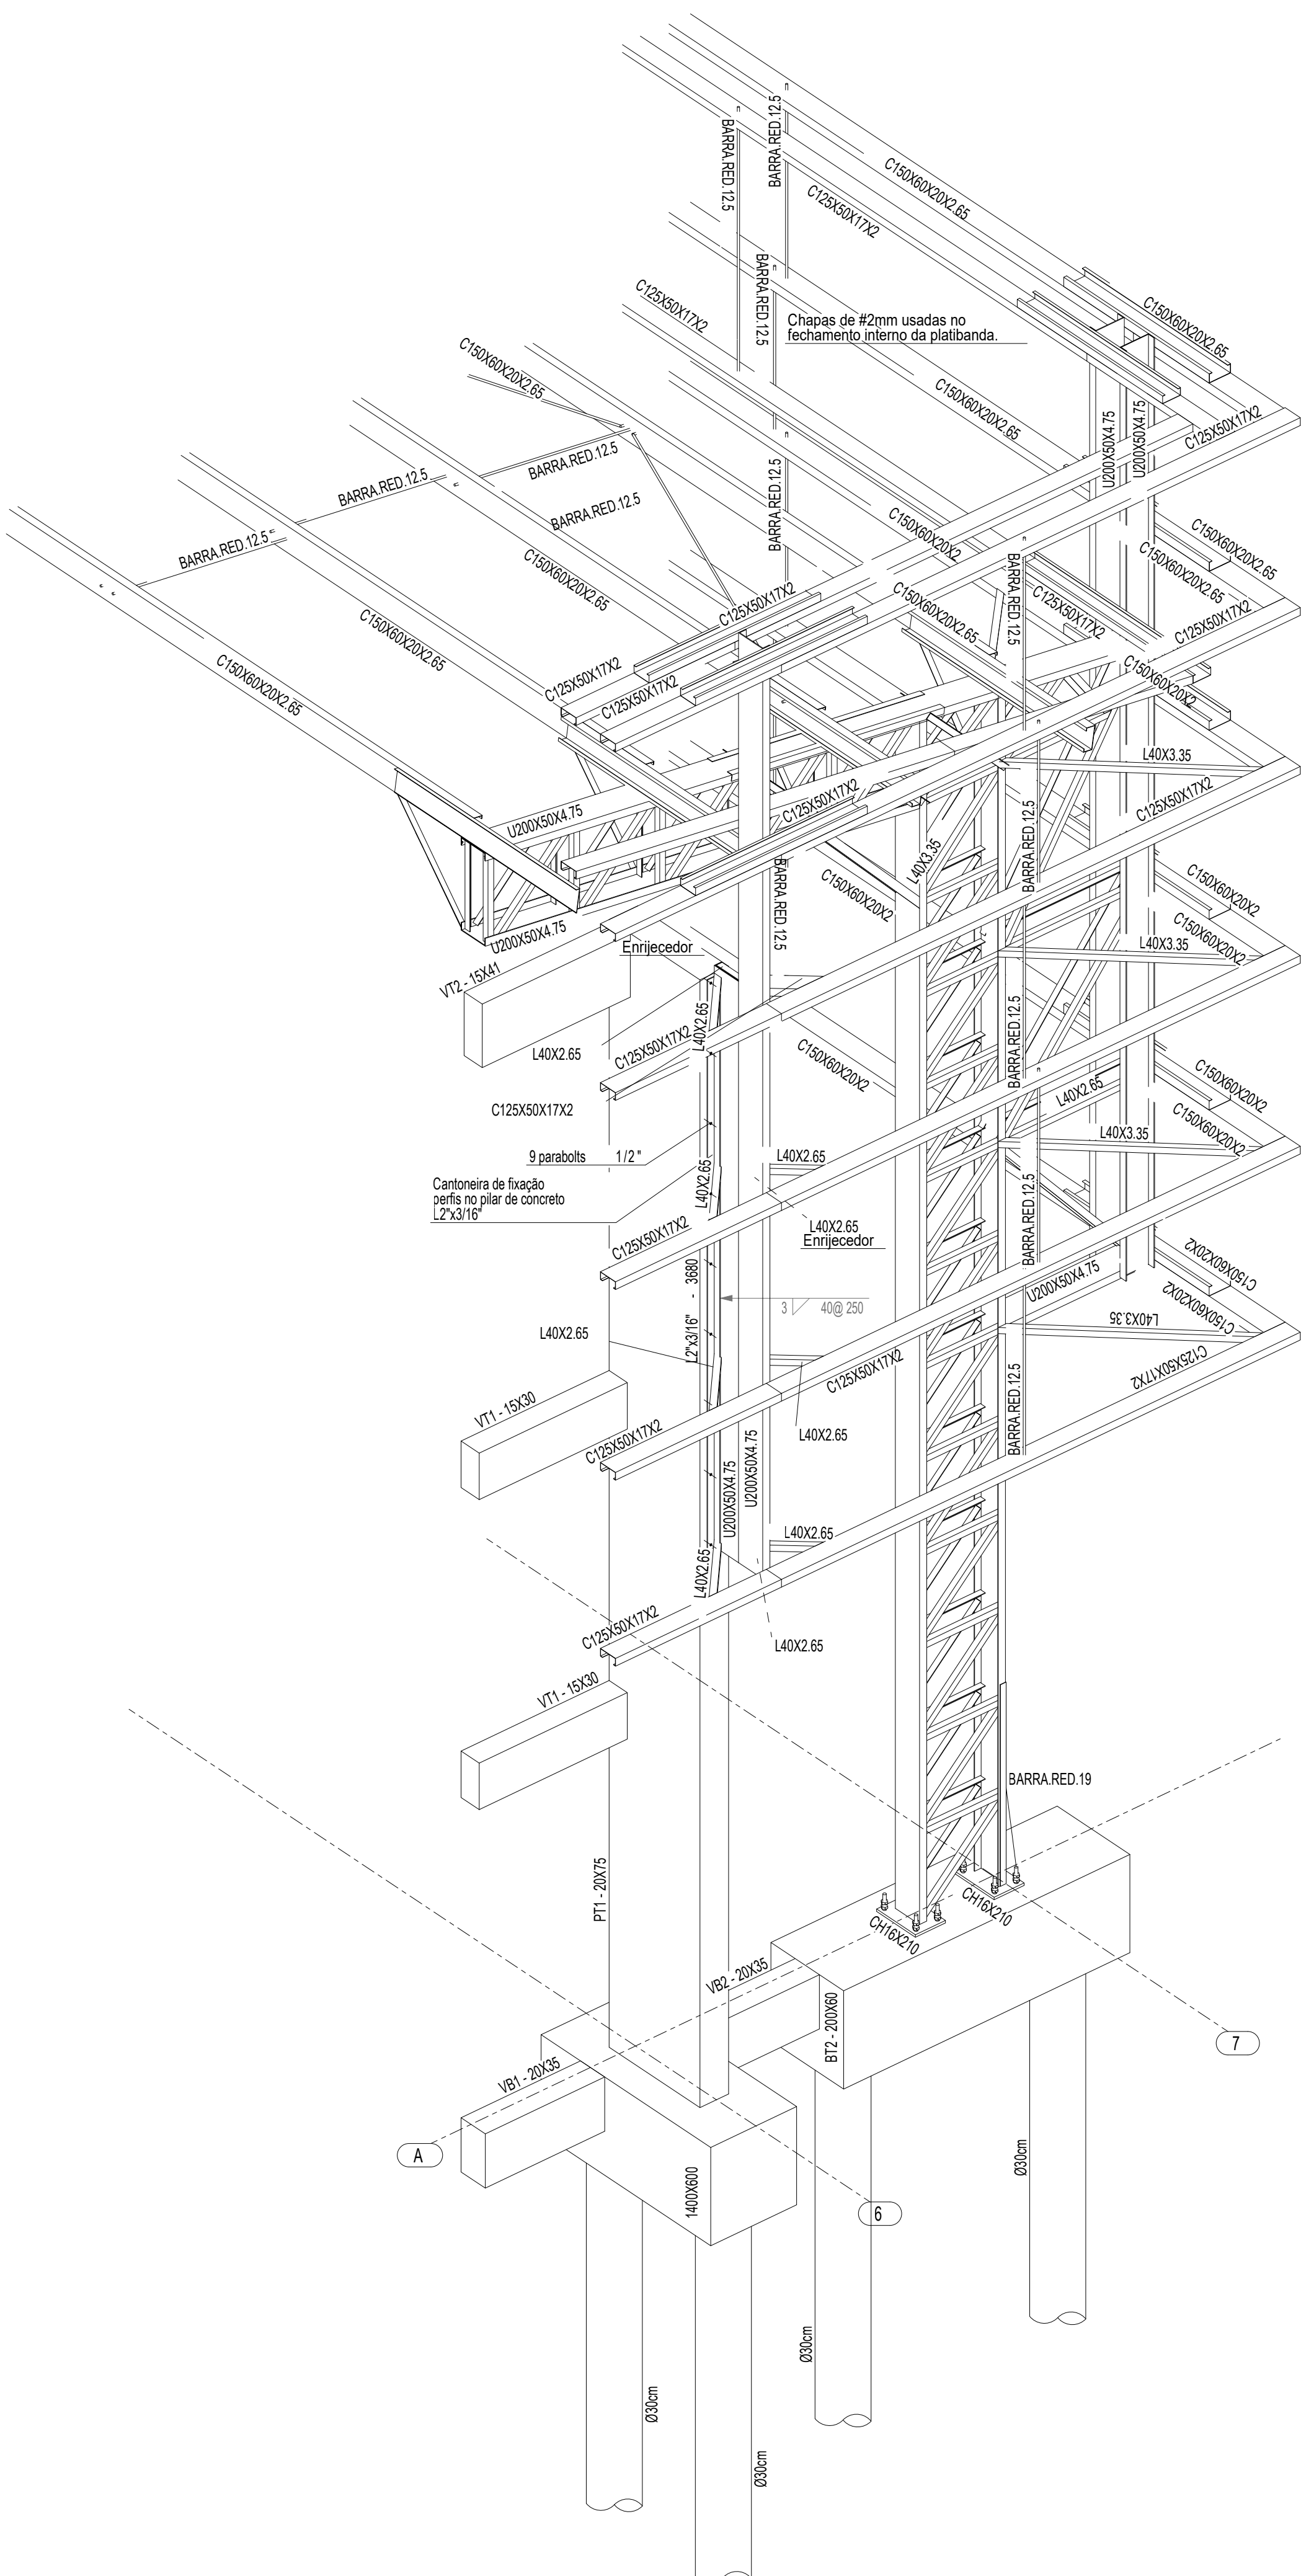

2 DETALHES 3D - EIXO 6A a 7A
ESCALA 1/25

CONTROLE DE REVISÕES			
Nº	DATA	DESCRIÇÃO	
<div><div><div>FNDE<div>Fundo Nacional de Desenvolvimento da Educação</div></div><div>MINISTÉRIO DA EDUCAÇÃO</div></div></div>			
PROJETO PADRÃO - FNDE			
PROPRIETÁRIO: :			
ENDEREÇO:			
MUNICÍPIO - UF:			
PROPRIETÁRIO			
RESP. TÉCNICO			
AUTOR DO PROJETO: Eng. Civil Alexandre Rodrigues de Lima			
CREA 22.152/D-DF			
DLFO		CREA	
		RA	
OBSERVAÇÕES:			
QUADRA COBERTA ABERTA 45m/s			
PROJETO DE ESTRUTURA			
COORDENAÇÃO		DETALHES 3D - EIXO 7C a 7D	
CGEST - Coordenação Geral de Infraestrutura Educatonal		DETALHES 3D - EIXO 6A a 7A	
FORMATO		PRANCHA	
(841X594)		05/14	