




PLANTA DE PAGINAÇÃO BANHEIROS
ESCALA 1:50

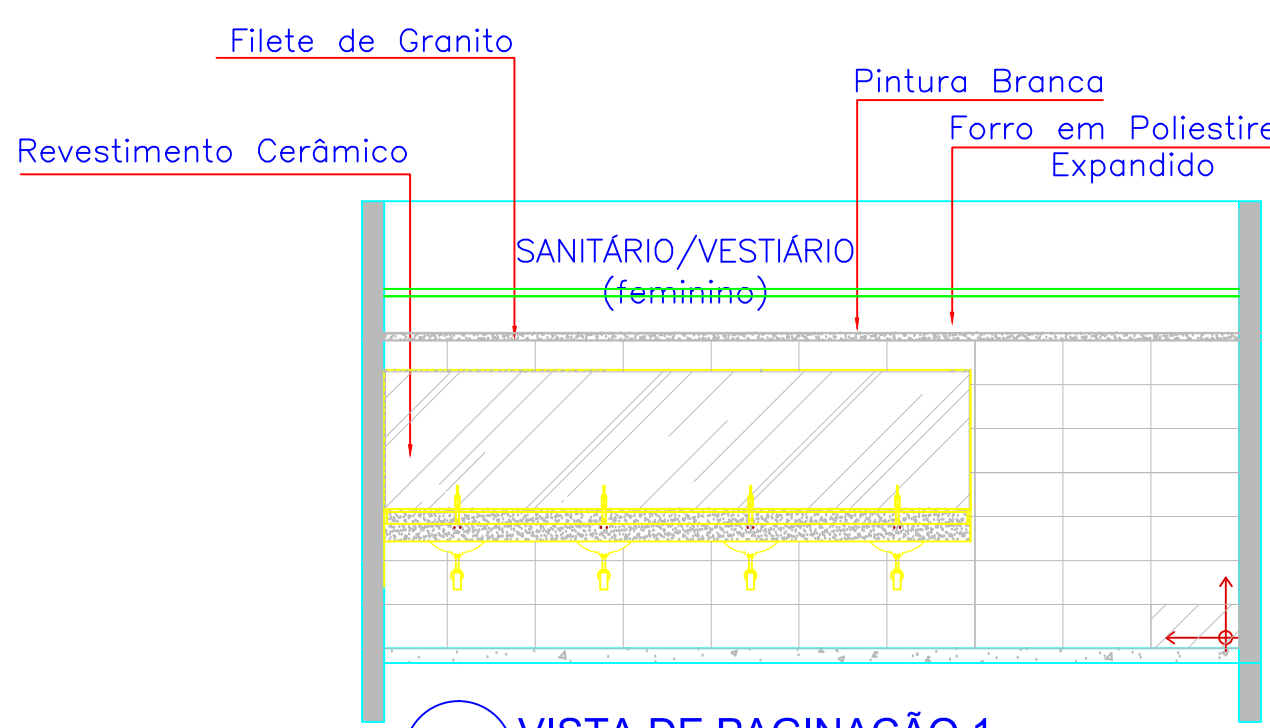


VISTA DE PAGINAÇÃO 1
ESCALA 1:50

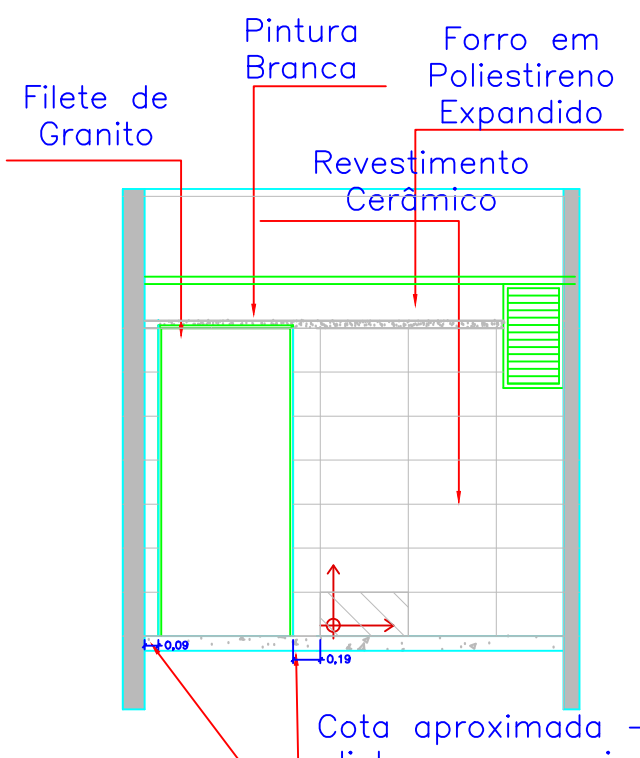

VISTA DE PAGINAÇÃO 2
ESCALA 1:50

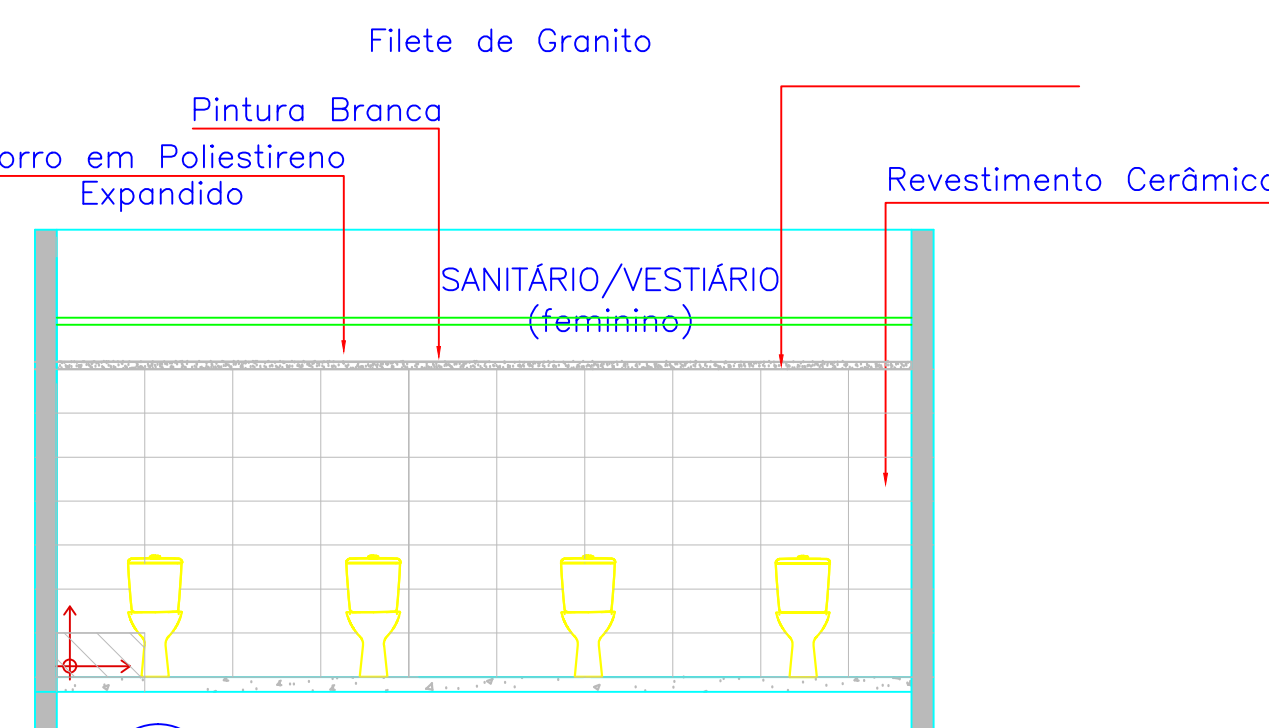


VISTA DE PAGINAÇÃO 3
ESCALA 1:50

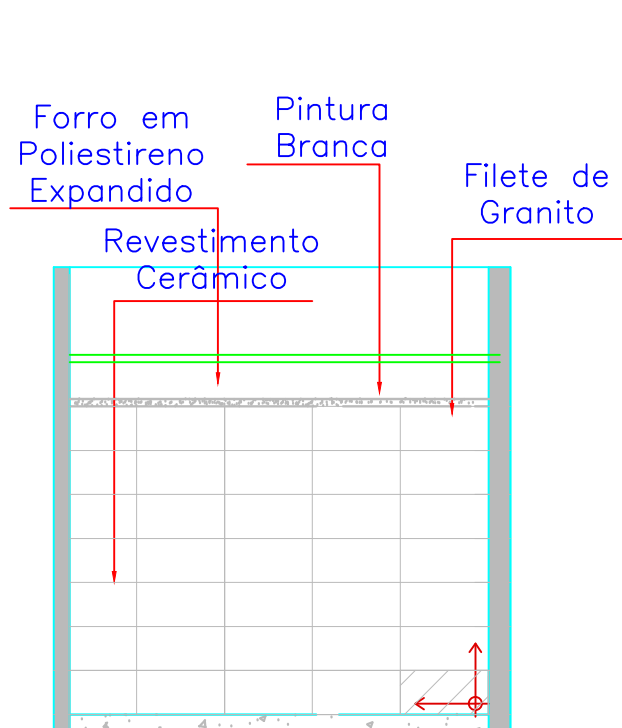


VISTA DE PAGINAÇÃO 4
ESCALA 1:50




VISTA DE PAGINAÇÃO 5
ESCALA 1:50

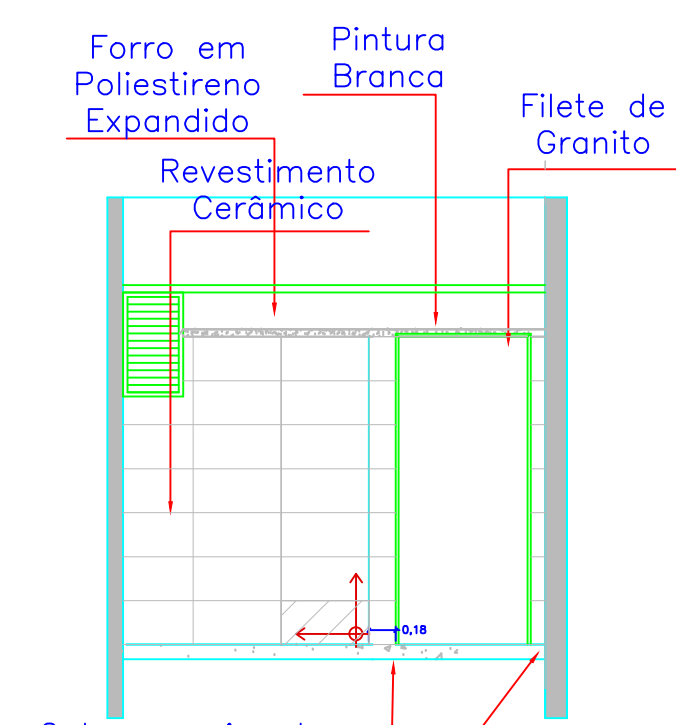


VISTA DE PAGINAÇÃO 6
ESCALA 1:50

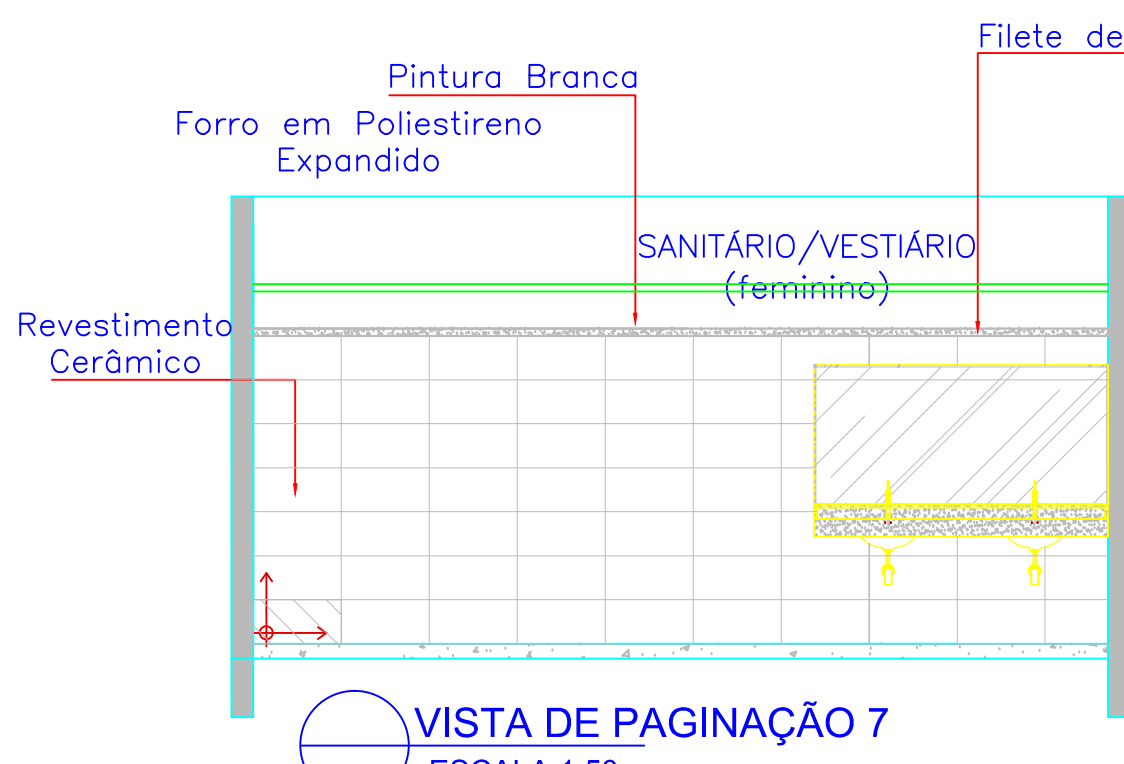


VISTA DE PAGINAÇÃO 7
ESCALA 1:50

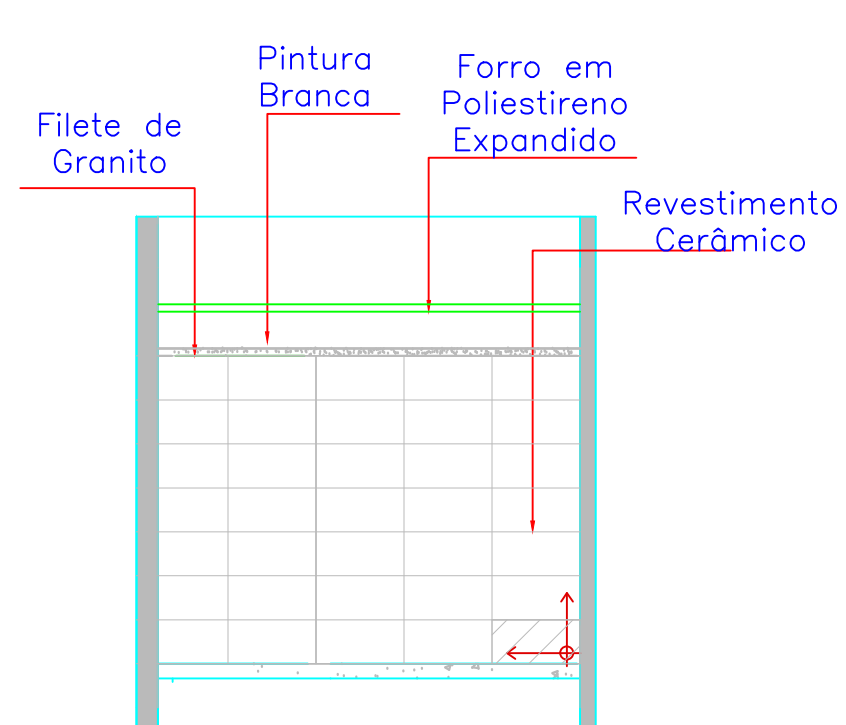


VISTA DE PAGINAÇÃO 8
ESCALA 1:50

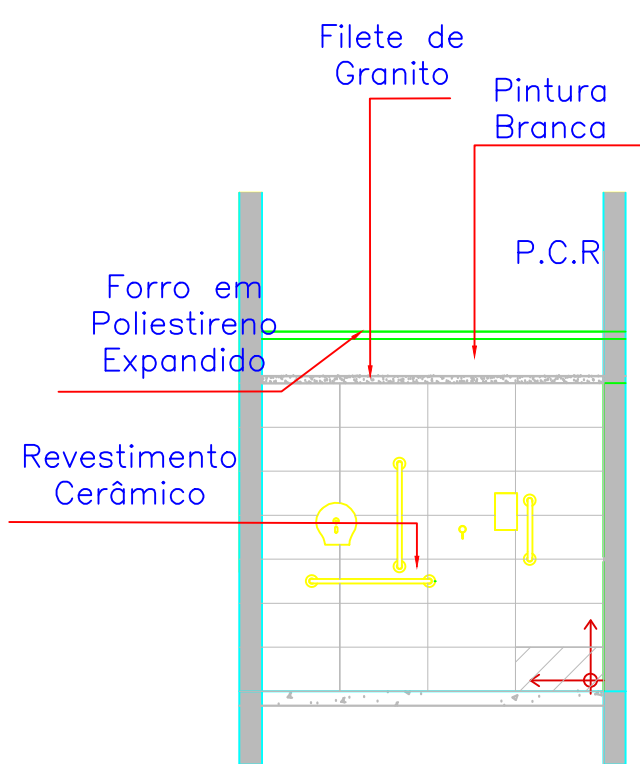


VISTA DE PAGINAÇÃO 9
ESCALA 1:50

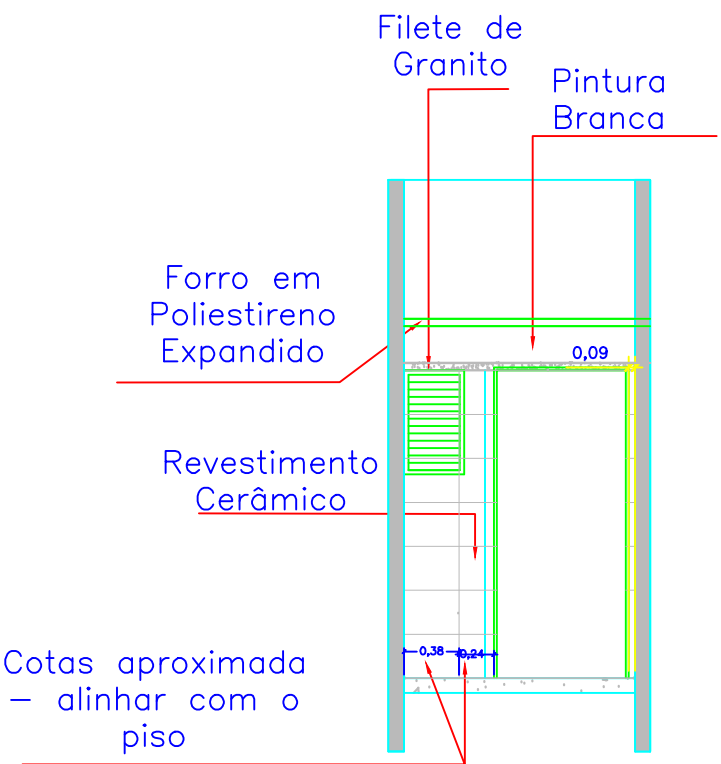


VISTA DE PAGINAÇÃO 10
ESCALA 1:50

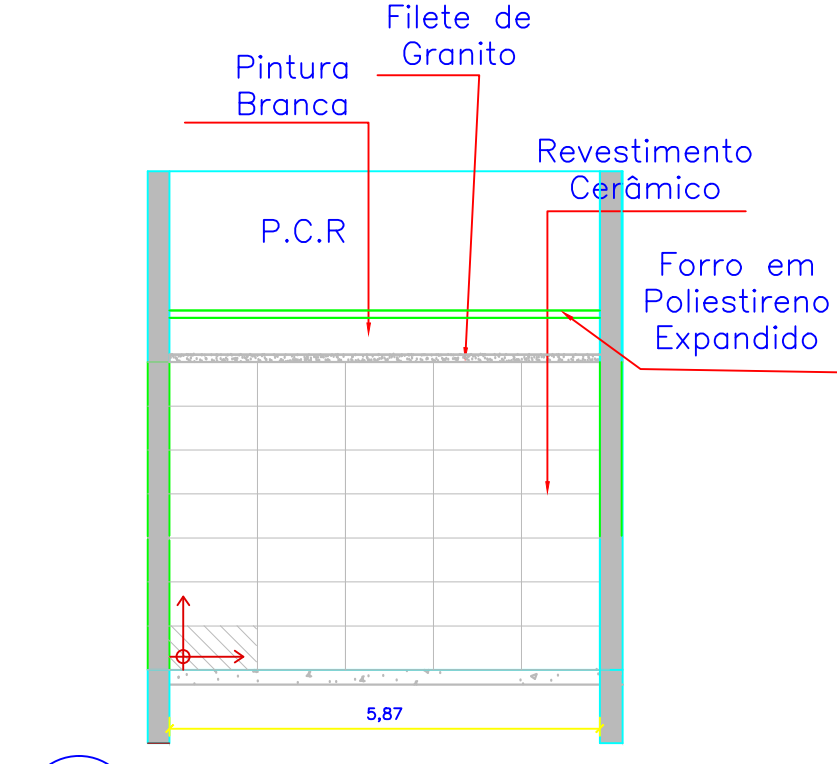


VISTA DE PAGINAÇÃO 11
ESCALA 1:50

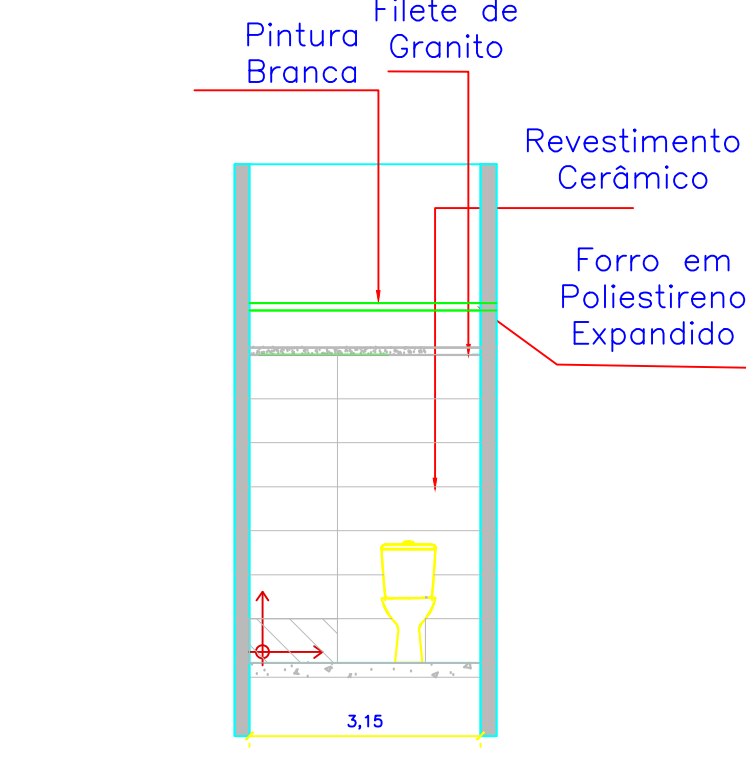


VISTA DE PAGINAÇÃO 12
ESCALA 1:50

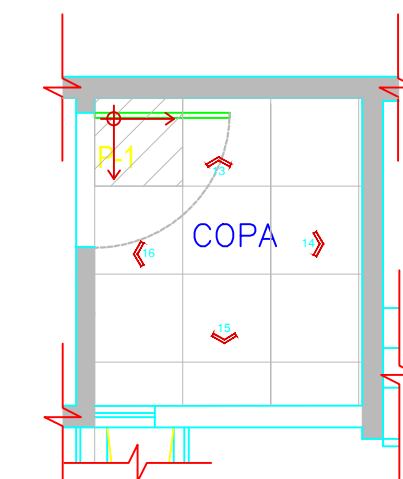

PLANTA DE PAGINAÇÃO COPA
ESCALA 1:50

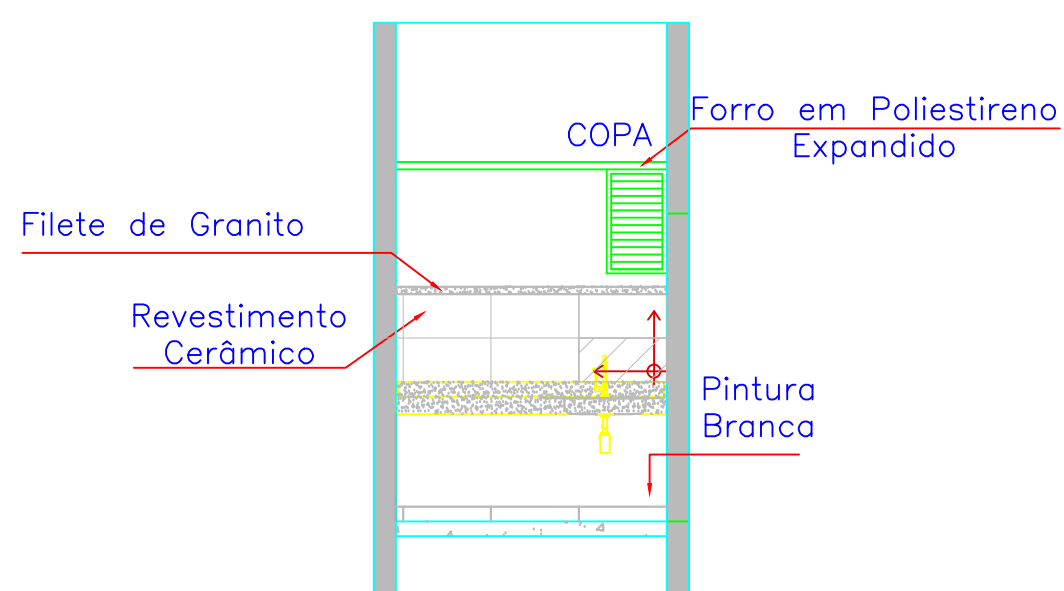

VISTA DE PAGINAÇÃO 15
ESCALA 1:50

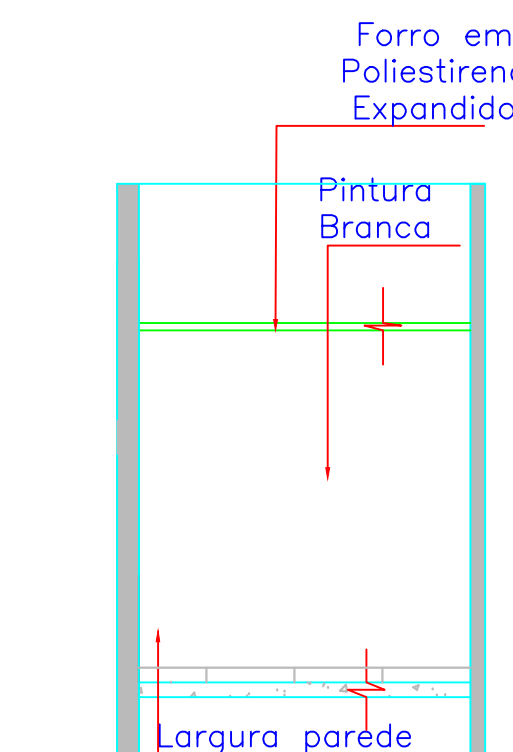

VISTA DE PAGINAÇÃO 13, 14, 16
ESCALA 1:50

QUADRO GERAL DE ESQUADROS											
QUADRO GERAL DE ESQUADROS											
QUADRO	ESQUADRO	ESQUADRO	ESQUADRO	ESQUADRO	ESQUADRO	ESQUADRO	ESQUADRO	ESQUADRO	ESQUADRO	ESQUADRO	ESQUADRO
1	1	2	3	4	5	6	7	8	9	10	11
12	13	14	15	16	17	18	19	20	21	22	23

- NOTA:**
- OS NÍVEIS DO PISO ACABADO DOS SANITÁRIOS DEVEM FICAR IGUAIS AO PISO ACABADO DOS CORREDORES
 - CONFERIR MEDIDAS EM OBRA
 - EXECUTAR INSTALAÇÕES PARA ACESSIBILIDADE CONFORME DEFINIDO NO PROJETO CONTIDO NAS PRANCHAS DE ARQUITETURA OUT/2021
 - TODOS OS REVESTIMENTOS E FORROS DOS SANITÁRIOS DEVERÃO SER SUBSTITUÍDOS, CONFORME QUADRO DE ACABAMENTOS E PRANCHAS DE PAGINAÇÃO
 - LAVATÓRIOS ACESSÍVEIS: COM COLUNA SUSPensa E LAVATÓRIO DE CANTO EM LOUÇA BRANCA INSTALADA CONFORME AS ESPECIFICAÇÕES DO PROJETO
 - TODAS AS TORNEIRAS DEVERÃO ATENDER AS NORMAS DE ACESSIBILIDADE SENDO ACIONADAS POR ALAVANCAS, SENSORES ELETRÔNICOS OU DISPOSITIVOS EQUIVALENTES
 - TODAS AS BACIAS SANITÁRIAS DEVERÃO SER EM LOUÇA BRANCA, COM CAIXA ACOPLADA ACOIONAMENTO COMPATÍVEL COM AS NORMAS DE ACESSIBILIDADE, (ALAVANCAS, SENSORES ELETRÔNICOS OU DISPOSITIVOS EQUIVALENTES) SEM ABERTURA FRONTAL, COM ALTURA ENTRE 0,43 M E 0,45 M DO PISO ACABADO, MEDIDAS A PARTIR DA BORDA SUPERIOR SEM O ASSENTO
 - W.C. TORNEIRAS EM LOUÇA BRANCA COM ACOIONAMENTO COMPATÍVEL COM AS NORMAS DE ACESSIBILIDADE (ALAVANCAS, SENSORES ELETRÔNICOS OU DISPOSITIVOS EQUIVALENTES) CHUVEIRO A SER INSTALADO A 2,00 M DO PISO ACABADO
 - REGISTRO DE CHUVEIRO A SER INSTALADO A 1,10 M DO PISO ACABADO
 - ESPELHOS DE CRISTAL COM ACABAMENTO BORDADO COM DIMENSÕES CONFORME PROJETO, INSTALADOS COADOS AO REVESTIMENTO CERÂMICO
 - PORTA-OBJETO DE GRANITO SEM CANTOS AGUDOS E SUPERFÍCIES CORTANTES OU ABRASIVAS, INSTALADO CONFORME ESPECIFICADO EM PROJETO
 - BARILHAS DE INÍCIO EM AÇO INOX HORIZONTAL E VERTICAIS DEVERÃO SER MEDIDAS PELOS EIXOS DE FIXAÇÃO E SEREM INSTALADAS CONFORME PROJETO ARQUITETÔNICO

QUADRO DE ACABAMENTOS
RESERVA DA COPA
PISO CERÂMICO, RETIFICADO, COEFICIENTE DE ATRIÇÃO MAIOR OU IGUAL A 0,4, 1000mm COR BRANCO
PISO
PISO CERÂMICO, RETIFICADO, COEFICIENTE DE ATRIÇÃO MAIOR OU IGUAL A 0,4, 6000mm COR BRANCO
PAREDE
FILETE DE GRANITO ANDORRINA 10x10mm
REVESTIMENTO CERÂMICO BRANCO COR BRANCO
PINTURA EM TINTA ACRÍLICA ACETINADA COR BRANCO
FORRO
FORRO POLIESTIRENO EXPANDIDO

Revisão:	Data:	Assinatura:
----------	-------	-------------

LEGENDA:

CONTEC serviços de engenharia - EIRELI - ME	
MURILO MARCON CASSIMIRO - EIRELI - ME	
Rua dos Paulistas, 101-A, Santa Antonia / Rua Santa Antonia, 101-A, Santa Antonia / Rua Santa Antonia, 101-A, Santa Antonia - CEP: 13070-000	
CNPJ: 13.070.000/0001-00	
Site: www.contec.com.br	

PROJETO EXECUTIVO			
Proprietário:	Órgão Solicitante:	Local:	Contratante:
Órgão Solicitante:	Órgão Solicitante:	Local:	Contratante:
Responsável Técnico:	Contratado:	Responsável Técnico:	Contratado:
Revisão:	Revisão:	Revisão:	Revisão:
Arquivo:	Escala:	Data:	Folha: