






PLANTA DE PAGINAÇÃO BANHEIROS E COPA
ESCALA 1:50

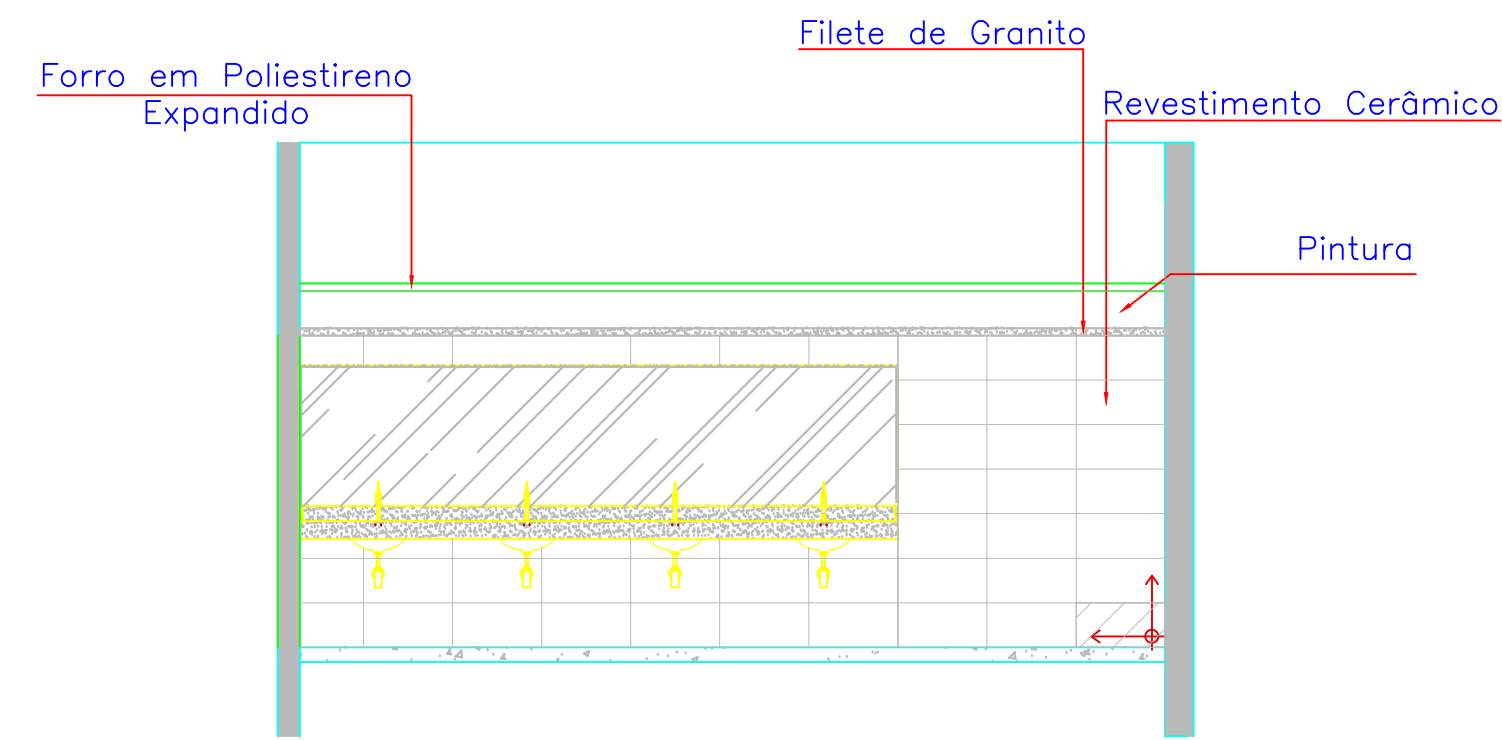


VISTA DE PAGINAÇÃO 1
ESCALA 1:50

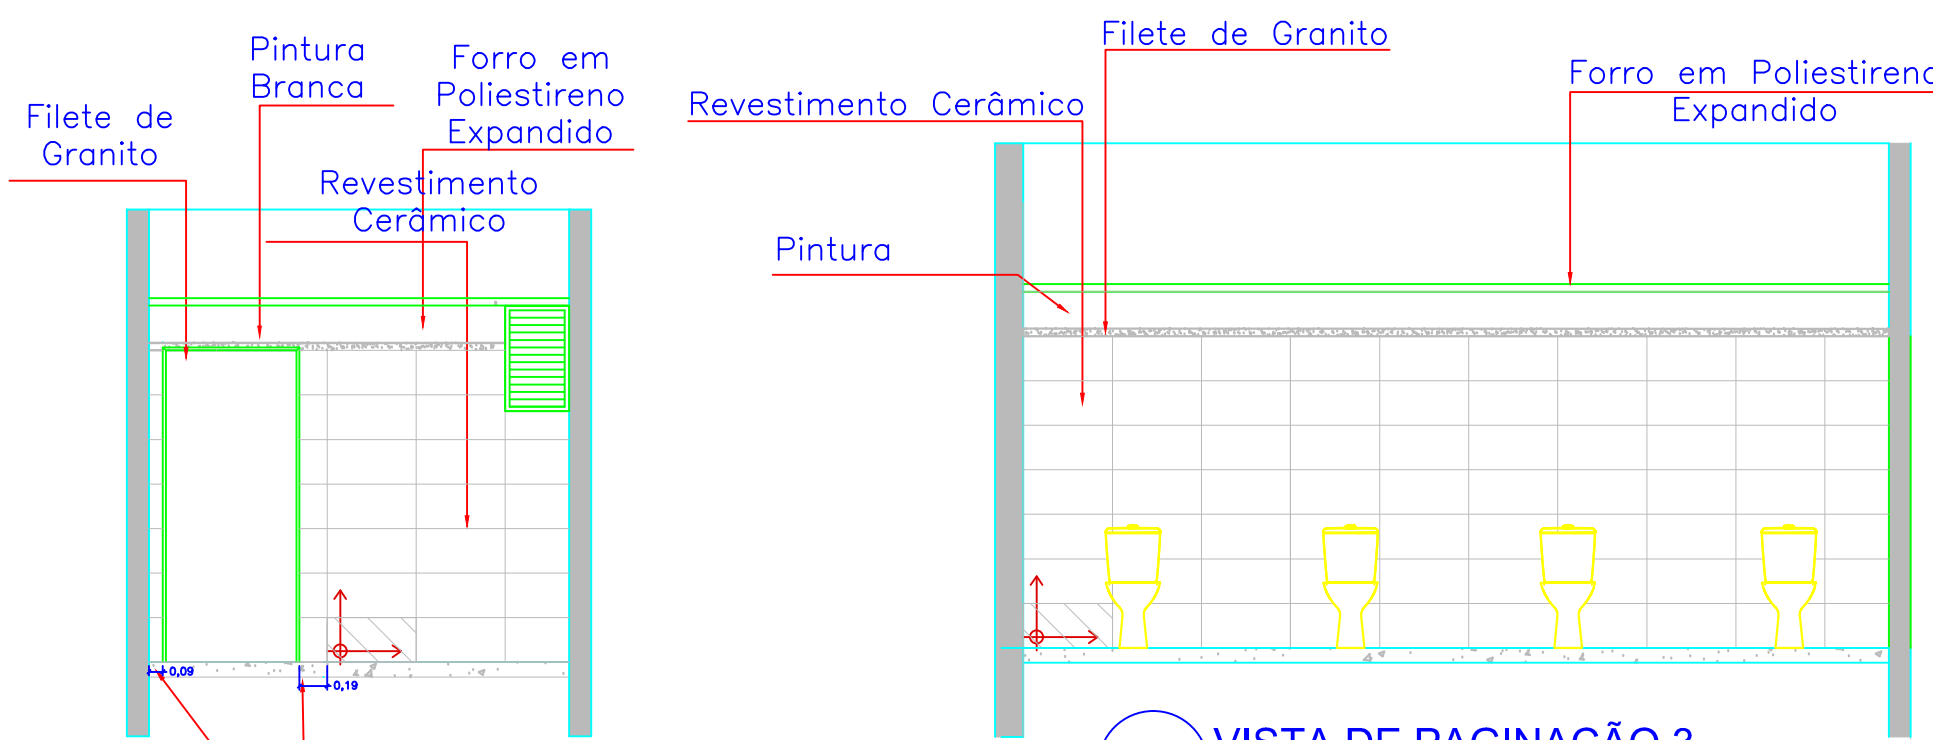


VISTA DE PAGINAÇÃO 2
ESCALA 1:50

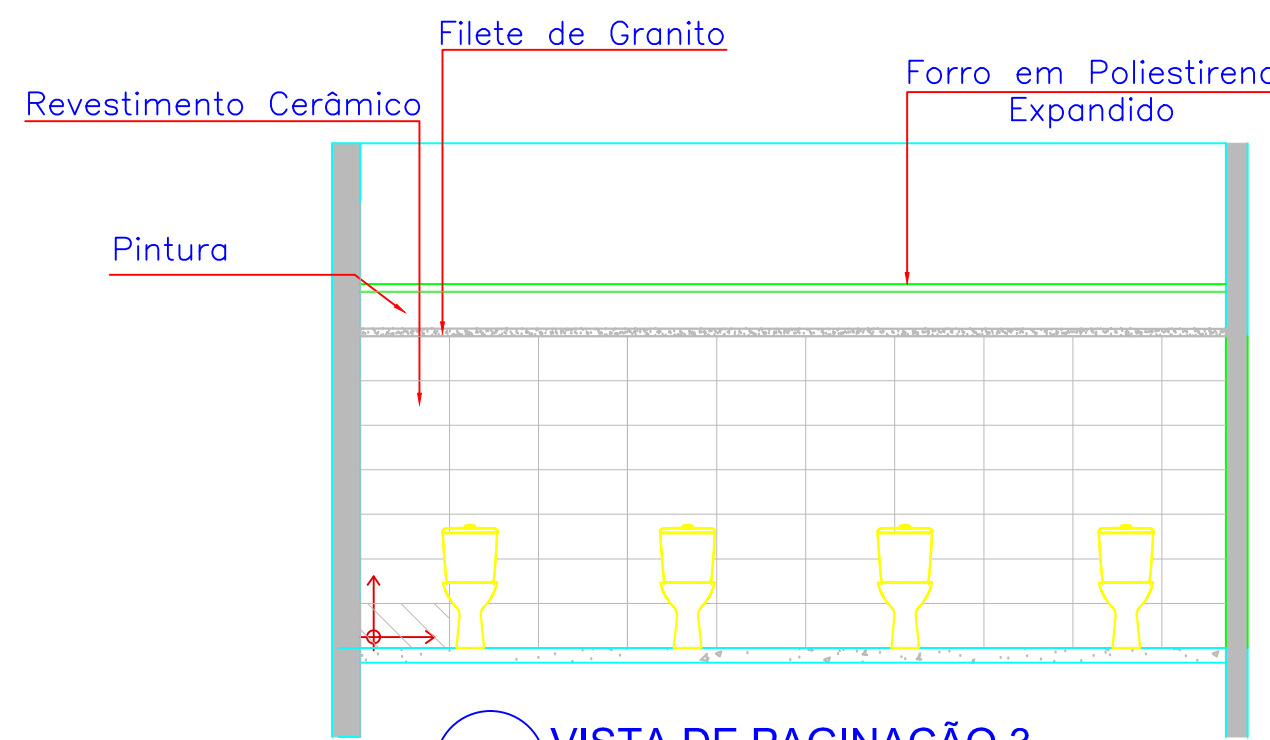


VISTA DE PAGINAÇÃO 3
ESCALA 1:50

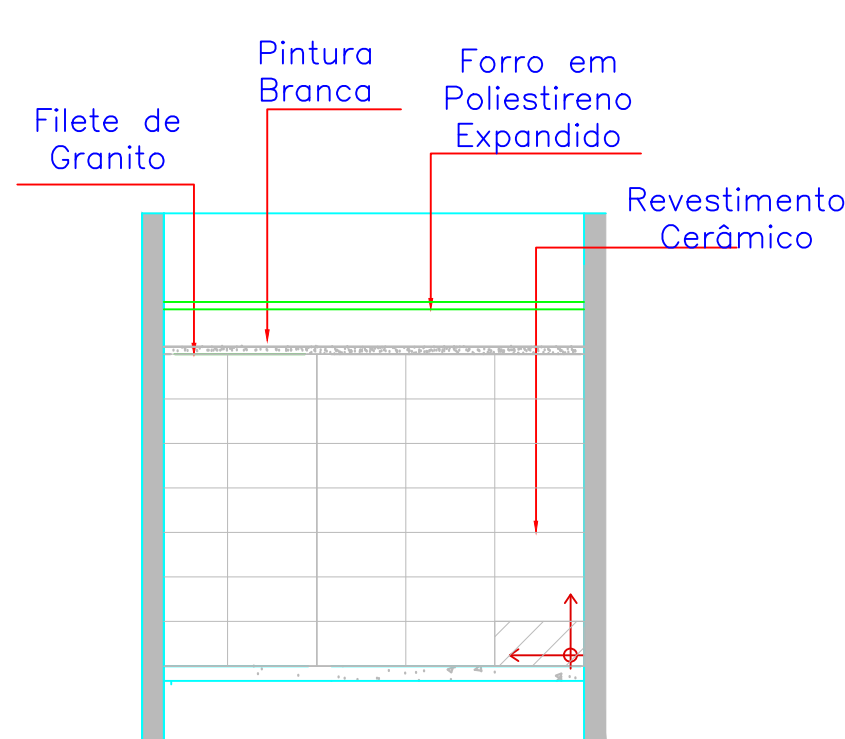


VISTA DE PAGINAÇÃO 4
ESCALA 1:50

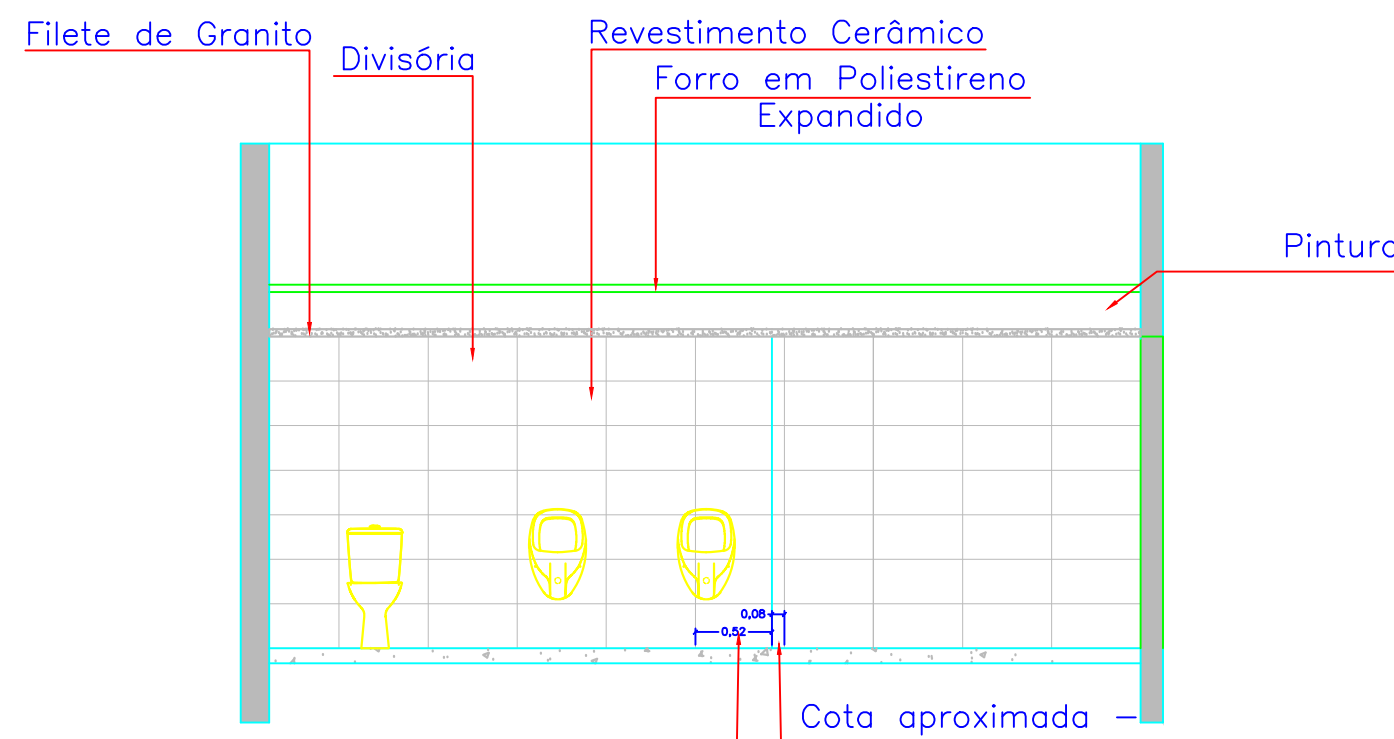


VISTA DE PAGINAÇÃO 5
ESCALA 1:50

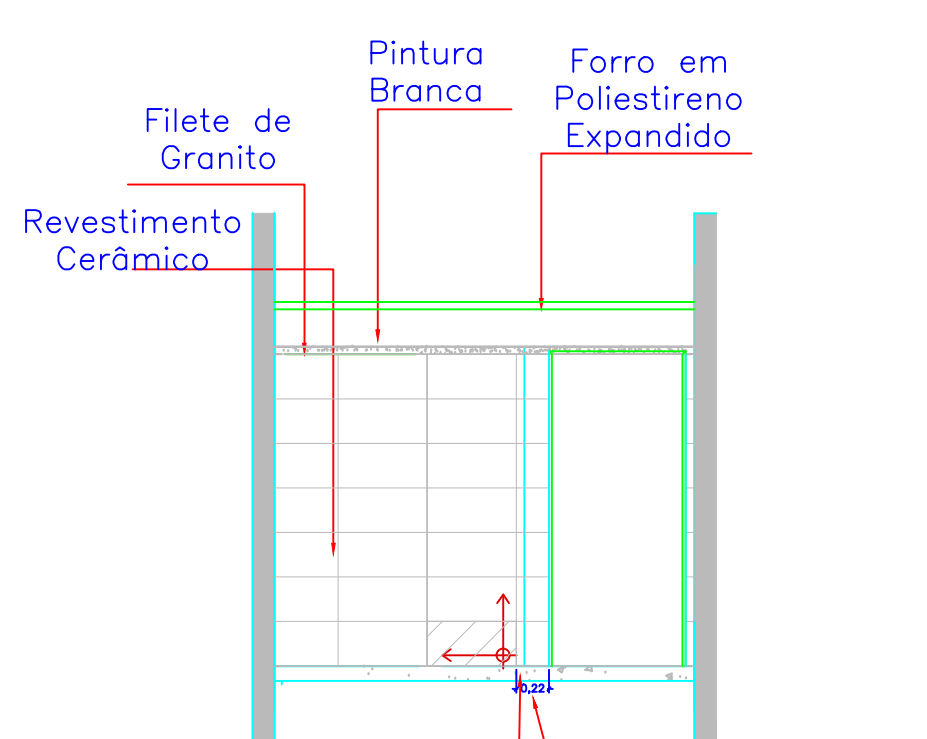


VISTA DE PAGINAÇÃO 6
ESCALA 1:50

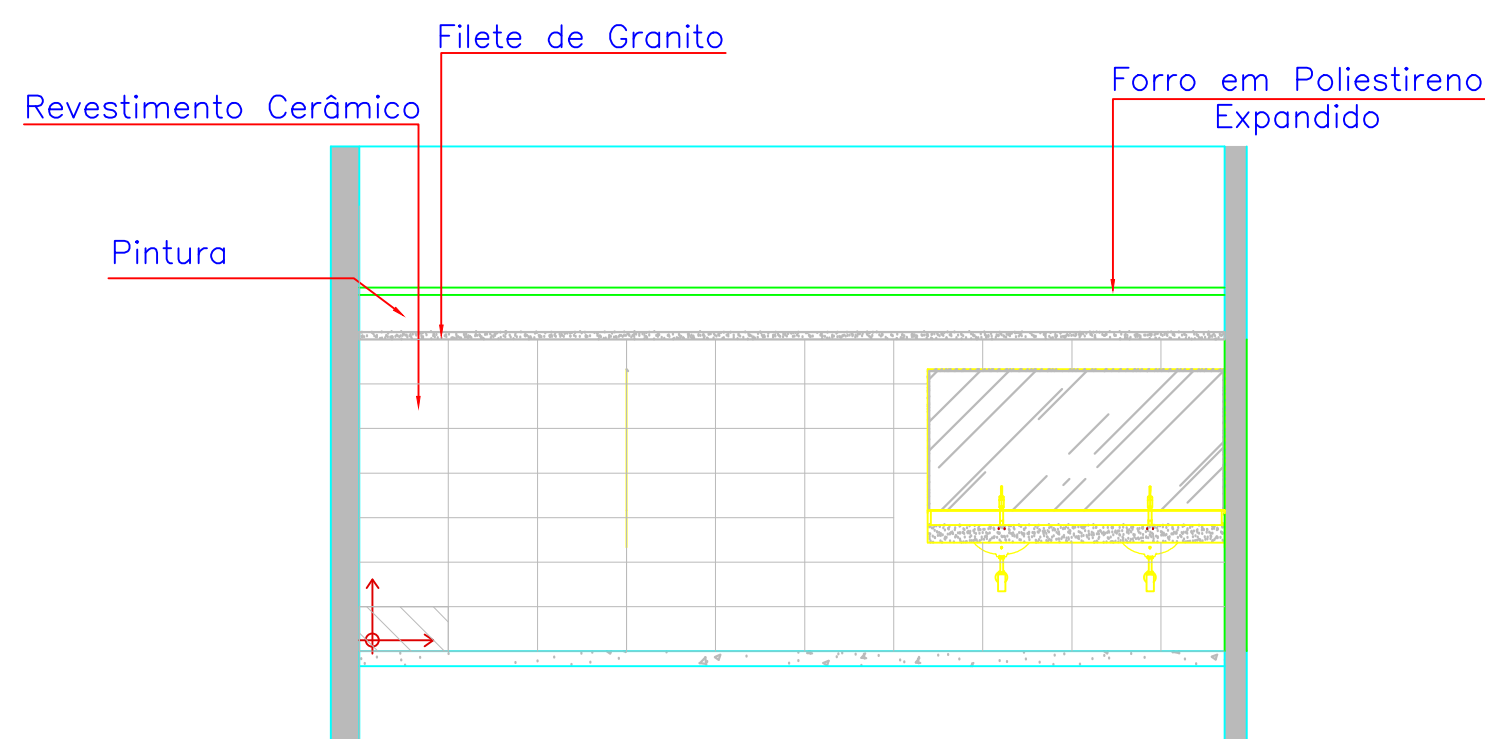


VISTA DE PAGINAÇÃO 7
ESCALA 1:50

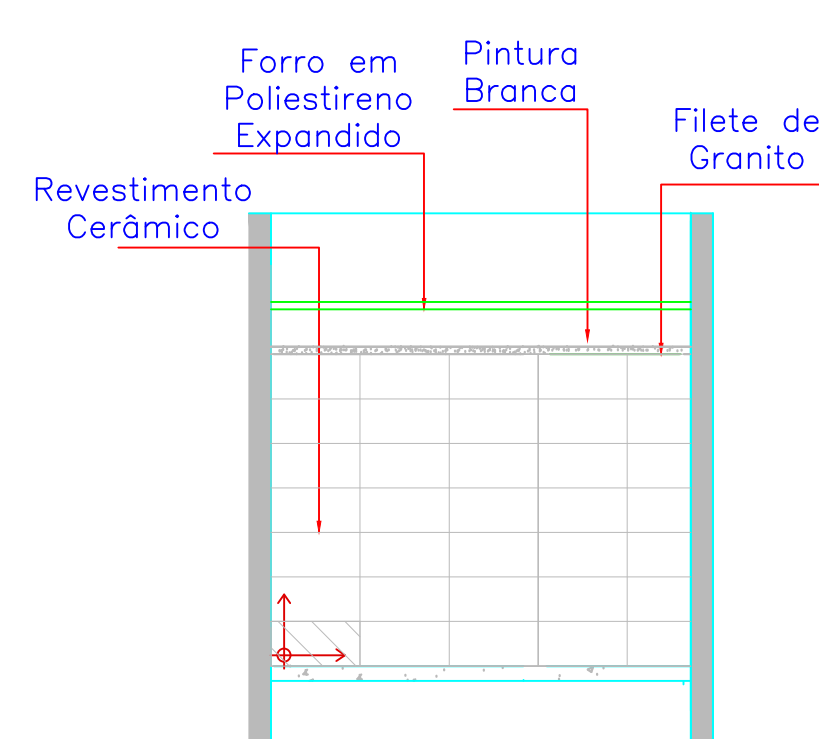


VISTA DE PAGINAÇÃO 8
ESCALA 1:50

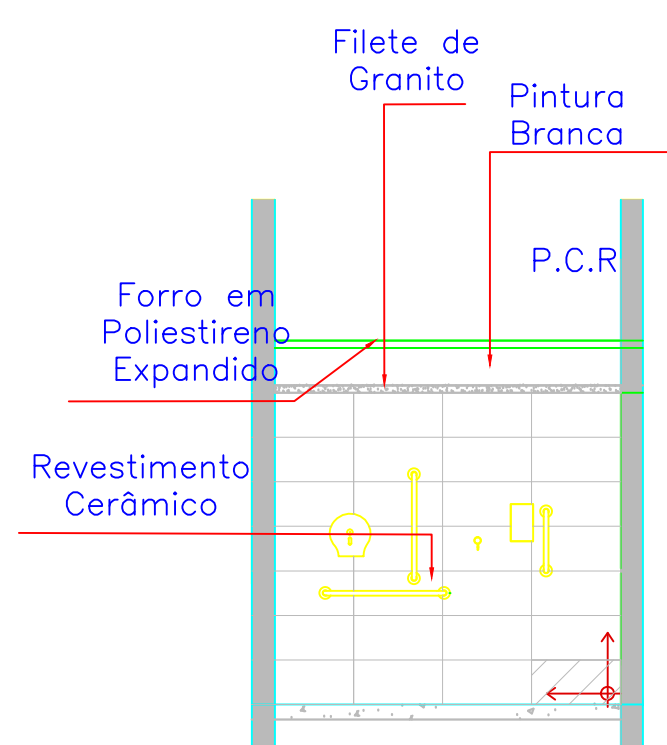


VISTA DE PAGINAÇÃO 9
ESCALA 1:50

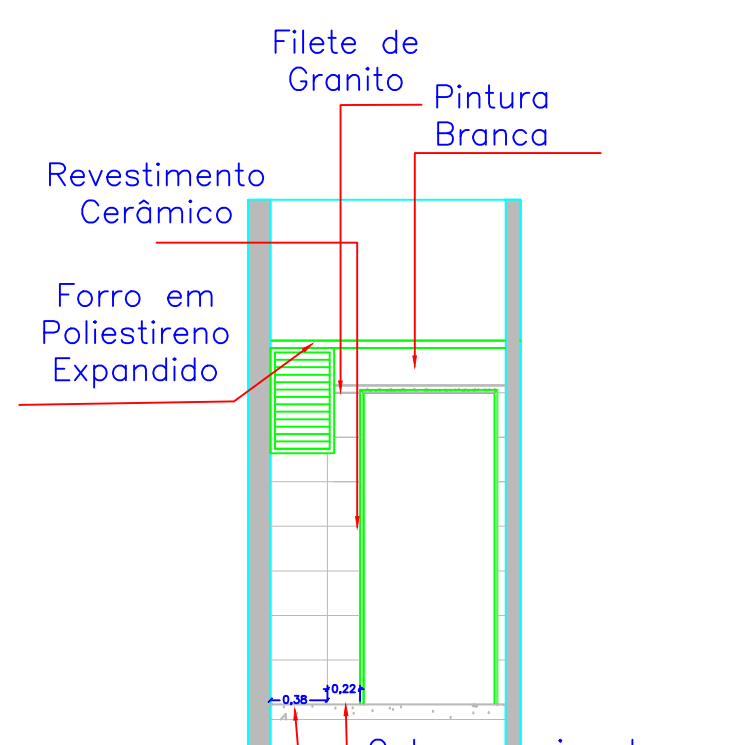


VISTA DE PAGINAÇÃO 10
ESCALA 1:50

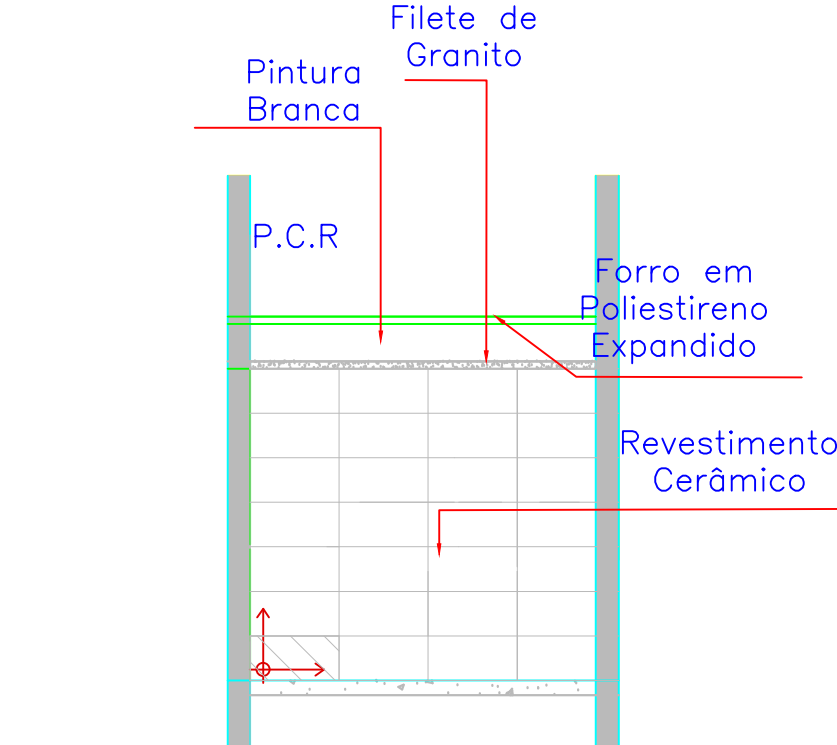


VISTA DE PAGINAÇÃO 11
ESCALA 1:50

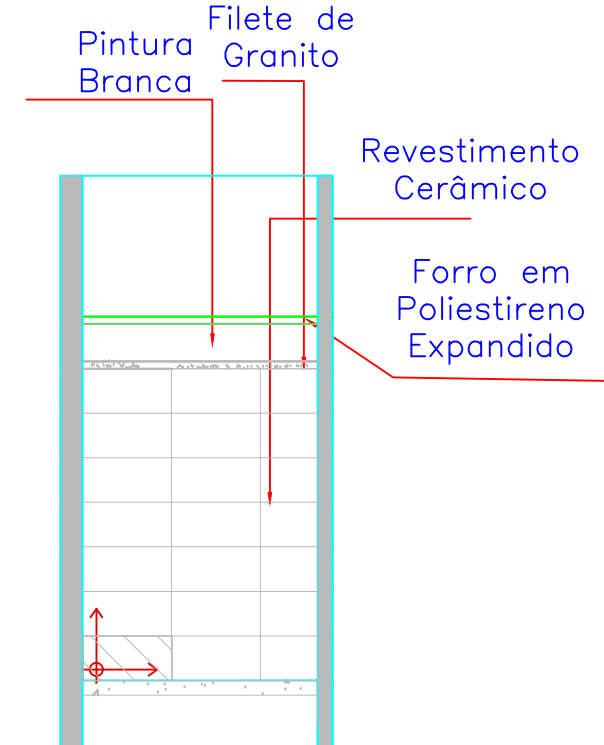


VISTA DE PAGINAÇÃO 12
ESCALA 1:50

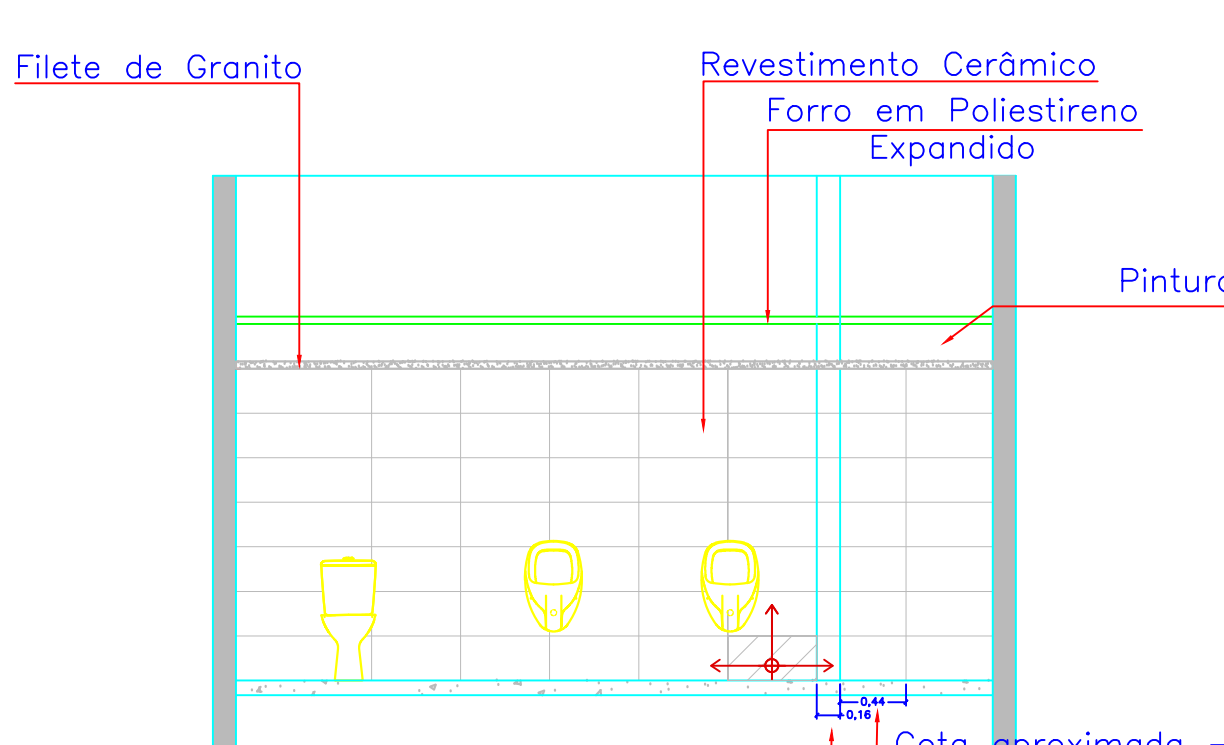


VISTA DE PAGINAÇÃO 13
ESCALA 1:50

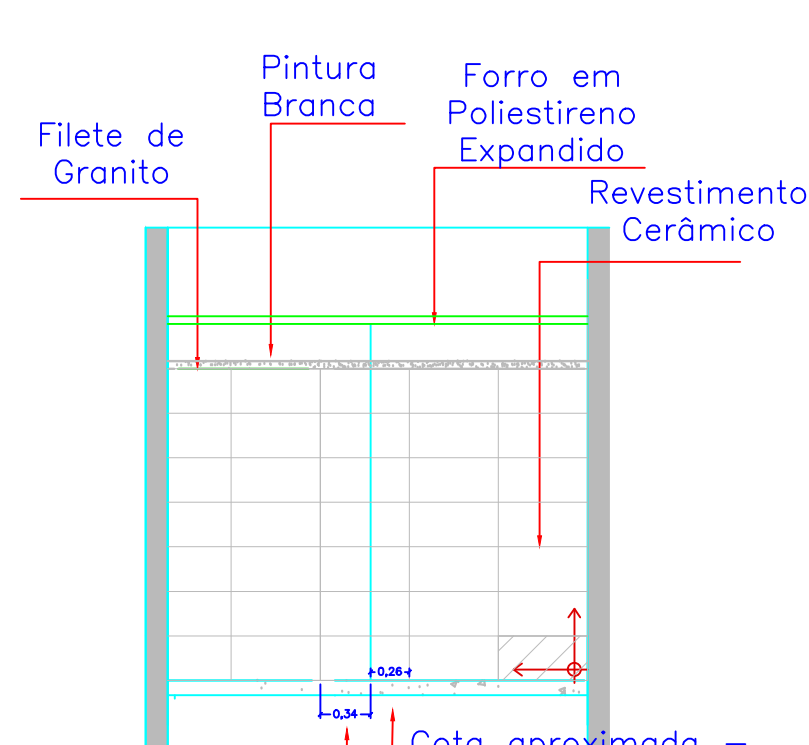


VISTA DE PAGINAÇÃO 14
ESCALA 1:50

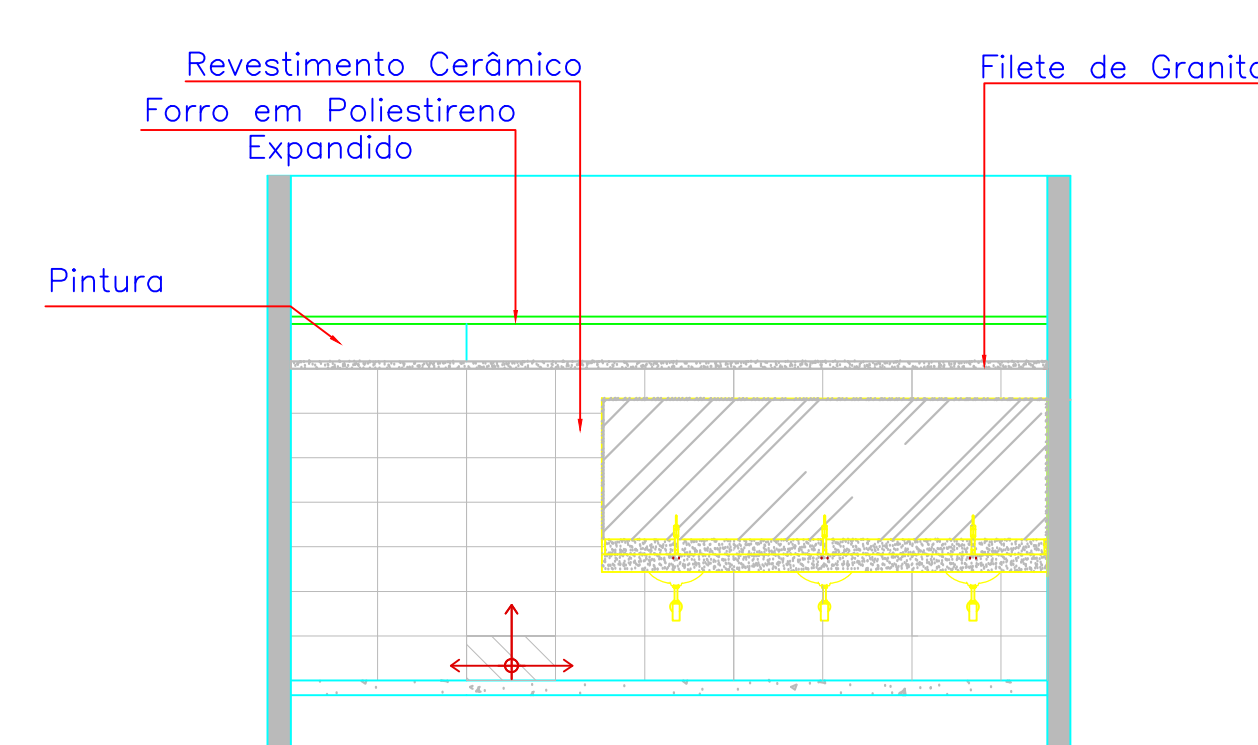


VISTA DE PAGINAÇÃO 15
ESCALA 1:50

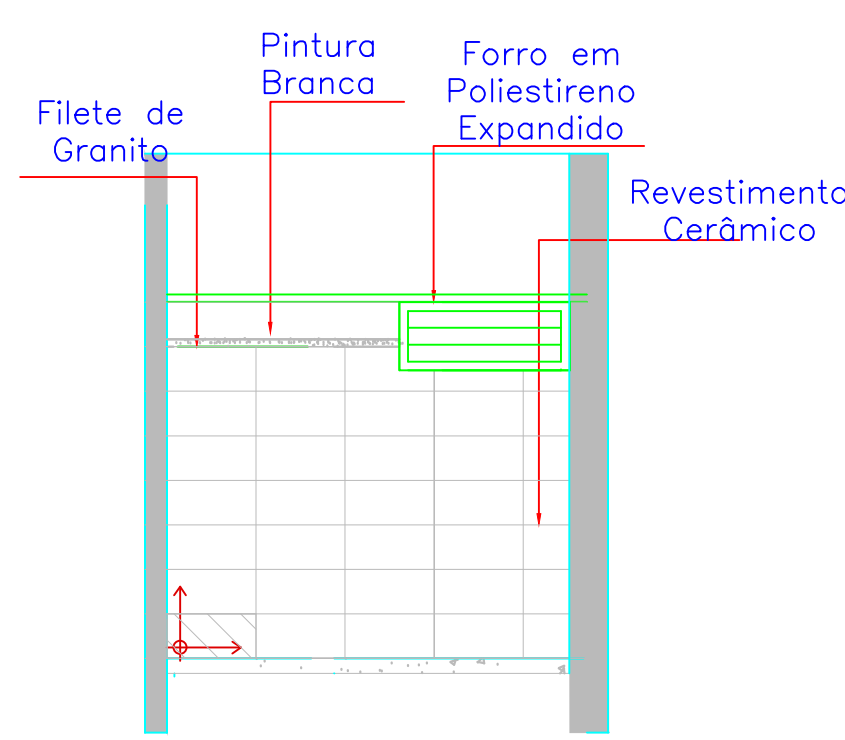


VISTA DE PAGINAÇÃO 16
ESCALA 1:50

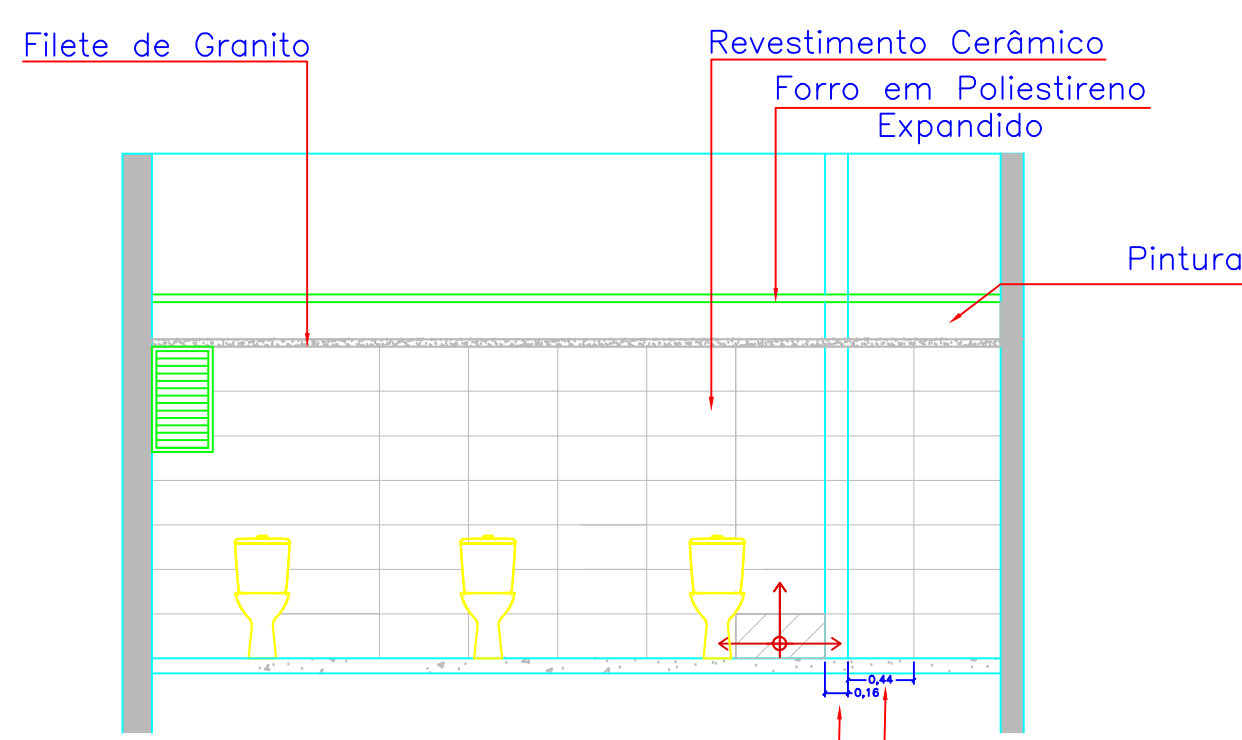


VISTA DE PAGINAÇÃO 17
ESCALA 1:50

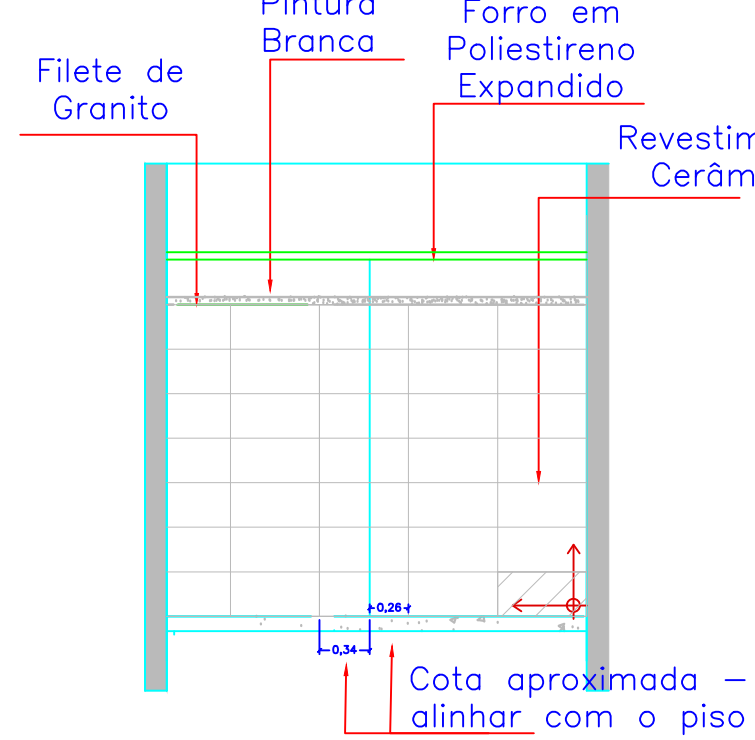


VISTA DE PAGINAÇÃO 18
ESCALA 1:50

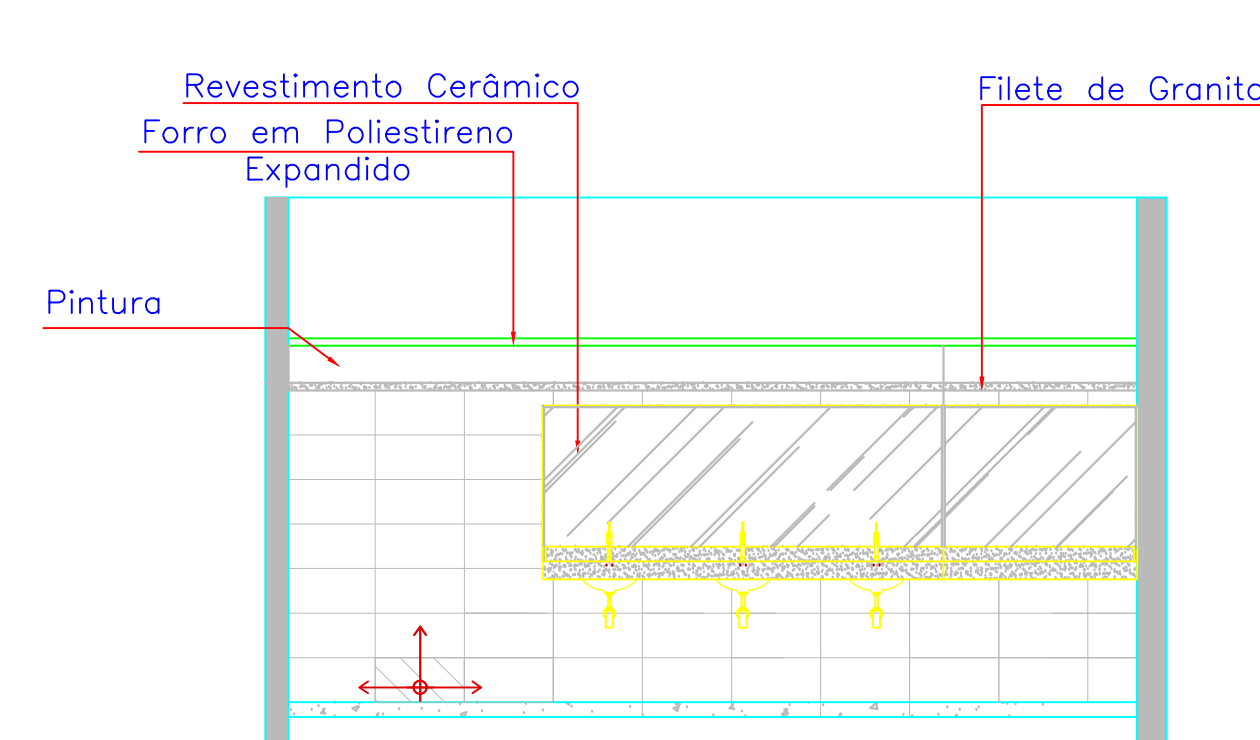


VISTA DE PAGINAÇÃO 19
ESCALA 1:50

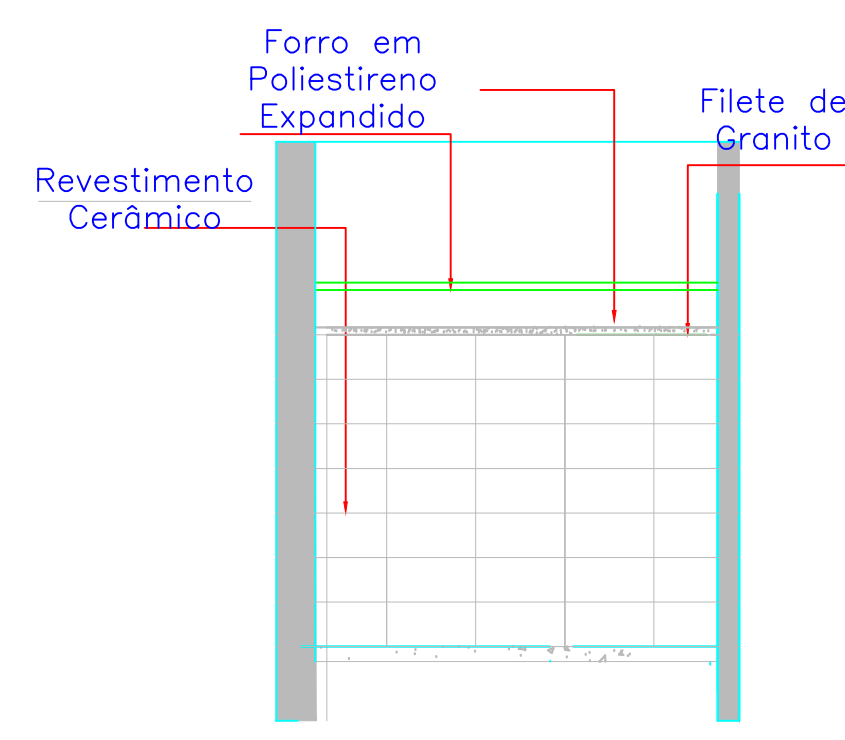

VISTA DE PAGINAÇÃO 20
ESCALA 1:50

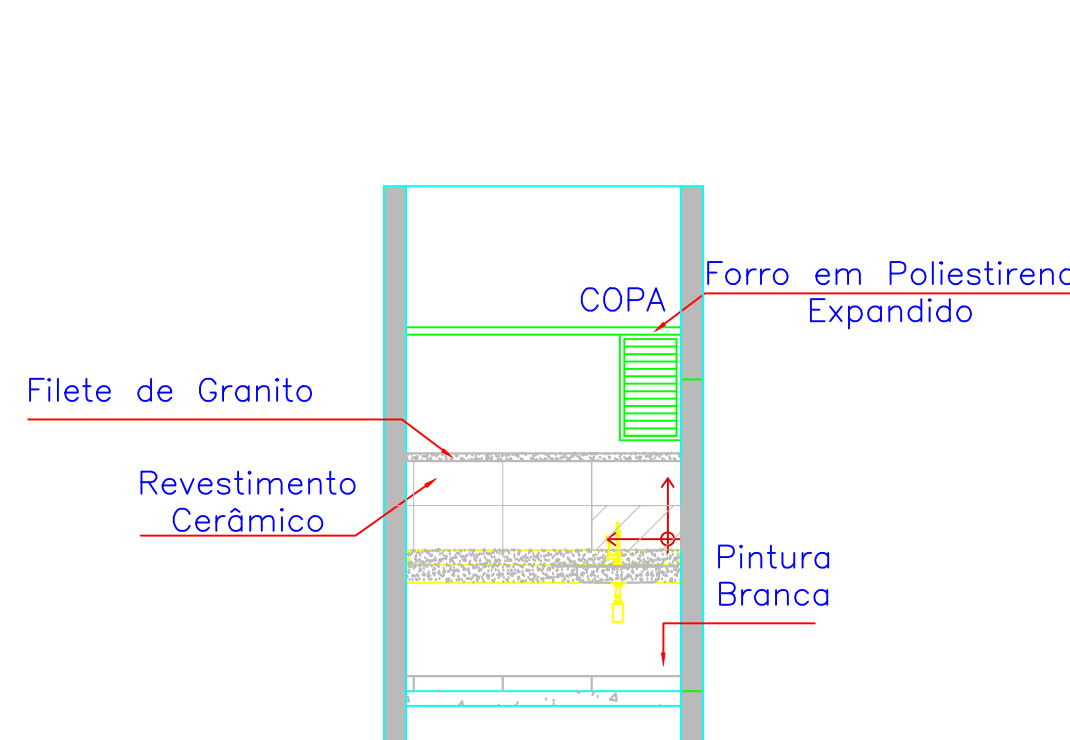

VISTA DE PAGINAÇÃO 21
ESCALA 1:50

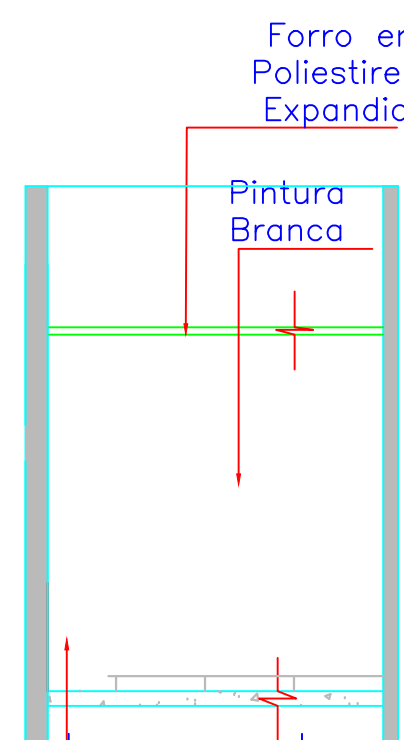

VISTA DE PAGINAÇÃO 22 e 24
ESCALA 1:50

LEGENDA


- NOTA: O PISO ACABADO DOS SANITÁRIOS DEVEM FICAR IGUAIS AO PISO ACABADO DOS CORREDORES.
- CONFERIR MEDIDAS EM OBRA.
- EXECUTAR INSTALAÇÕES PARA ACESSIBILIDADE CONFORME DEFINIDO NO PROJETO CONTIDO NAS PRANCHAS DE ARQUITETURA OUT/2021.
- TODOS OS REVESTIMENTOS E FORROS DOS SANITÁRIOS DEVERÃO SER SUBSTITUÍDOS, CONFORME QUADRO DE ACABAMENTOS E PRANCHAS DE PAGINAÇÃO.
- LAVATÓRIOS ACESSÍVEIS: COM COLUNA SUSPensa E LAVATÓRIO DE CANTO EM LOUÇA BRANCA INSTALADA CONFORME AS ESPECIFICAÇÕES DO PROJETO.
- TODAS AS TORNEIRAS DEVERÃO ATENDER AS NORMAS DE ACESSIBILIDADE SENDO ADICIONADAS POR ALAVANCAS, SENSORES ELETRÔNICOS OU DISPOSITIVOS EQUIVALENTES.
- TODAS AS BACIAS SANITÁRIAS DEVERÃO SER EM LOUÇA BRANCA, COM CAIXA ACOPLADA, ACOIONAMENTO COMPATÍVEL COM AS NORMAS DE ACESSIBILIDADE, (ALAVANCAS, SENSORES ELETRÔNICOS OU DISPOSITIVOS EQUIVALENTES) SEM ABERTURA FRONTAL, COM ALTURA ENTRE 0,45 M E 0,45 M DO PISO ACABADO, MEDIDAS A PARTIR DA BORDA SUPERIOR SEM O ASSENTO.
- MISTURADORES EM LOUÇA BRANCA COM ACOIONAMENTO COMPATÍVEL COM AS NORMAS DE ACESSIBILIDADE (ALAVANCAS, SENSORES ELETRÔNICOS OU DISPOSITIVOS EQUIVALENTES) CHUVEIRO A SER INSTALADO A 2,00 M DO PISO ACABADO.
- REGISTRO DE CHUVEIRO A SER INSTALADO A 1,10 M DO PISO ACABADO.
- ESPELHOS DE CRISTAL COM ACABAMENTO BORDADO COM DIMENSÕES CONFORME PROJETO, INSTALADOS COLADOS AO REVESTIMENTO CERÂMICO.
- PORTA-OBJETO, DE GRANITO SEM CANTOS AGUDOS E SUPERFÍCIES CORTANTES OU ABRASIVAS, INSTALADO CONFORME ESPECIFICADO EM PROJETO.
- CADEIRO INSTALADO CONFORME PROJETO.
- BARRA DE APOIO EM AÇO INOX HORIZONTAL E VERTICAL DEVERÃO SER MEDIDAS PELOS EIXOS DE FIXAÇÃO E SEREM INSTALADAS CONFORME PROJETO ARQUITETÔNICO.

| QUADRO DE ACABAMENTOS | |
|---|--|
| RODAPÊ NA COPA | |
| PISO CERÂMICO, RETIFICADO, COEFICIENTE DE ATRITO MAIOR OU IGUAL A 0,4, 100x100x8 COR BRANCO | |
| PISO | |
| PISO CERÂMICO, RETIFICADO, COEFICIENTE DE ATRITO MAIOR OU IGUAL A 0,4, 60x60x8 COR BRANCO | |
| PARDEIS | |
| FILETE DE GRANITO ANDORRINHA 50x50x8 | |
| REVESTIMENTO CERÂMICO 60x60x8 COR BRANCO | |
| PINTURA EM TINTA ACRILICA ACETINADA COR BRANCO | |
| FORRO | |
| FORRO POLIESTIRENO EXPANDIDO | |

Revisão: Data: Assunto:

LEGENDA

BEBEDOURO

CONTEC serviços de engenharia - EIRELI - ME

MURILLO MARCON CASSIMIRO - EIRELI - ME

PROJETO EXECUTIVO

| | | | |
|--------------------|---|------------------------|--|
| Revisão: | VANESSA RODRIGUES LIMA | Revisão: | |
| Arquivo: | FUNDACENTRO/EXECUTIVO/EXE-13-15 | Escala: | INDICADA |
| Data: | OUT/2021 | Folha: | EXE-13/15 |