




Detalhe H8
escala 1:25

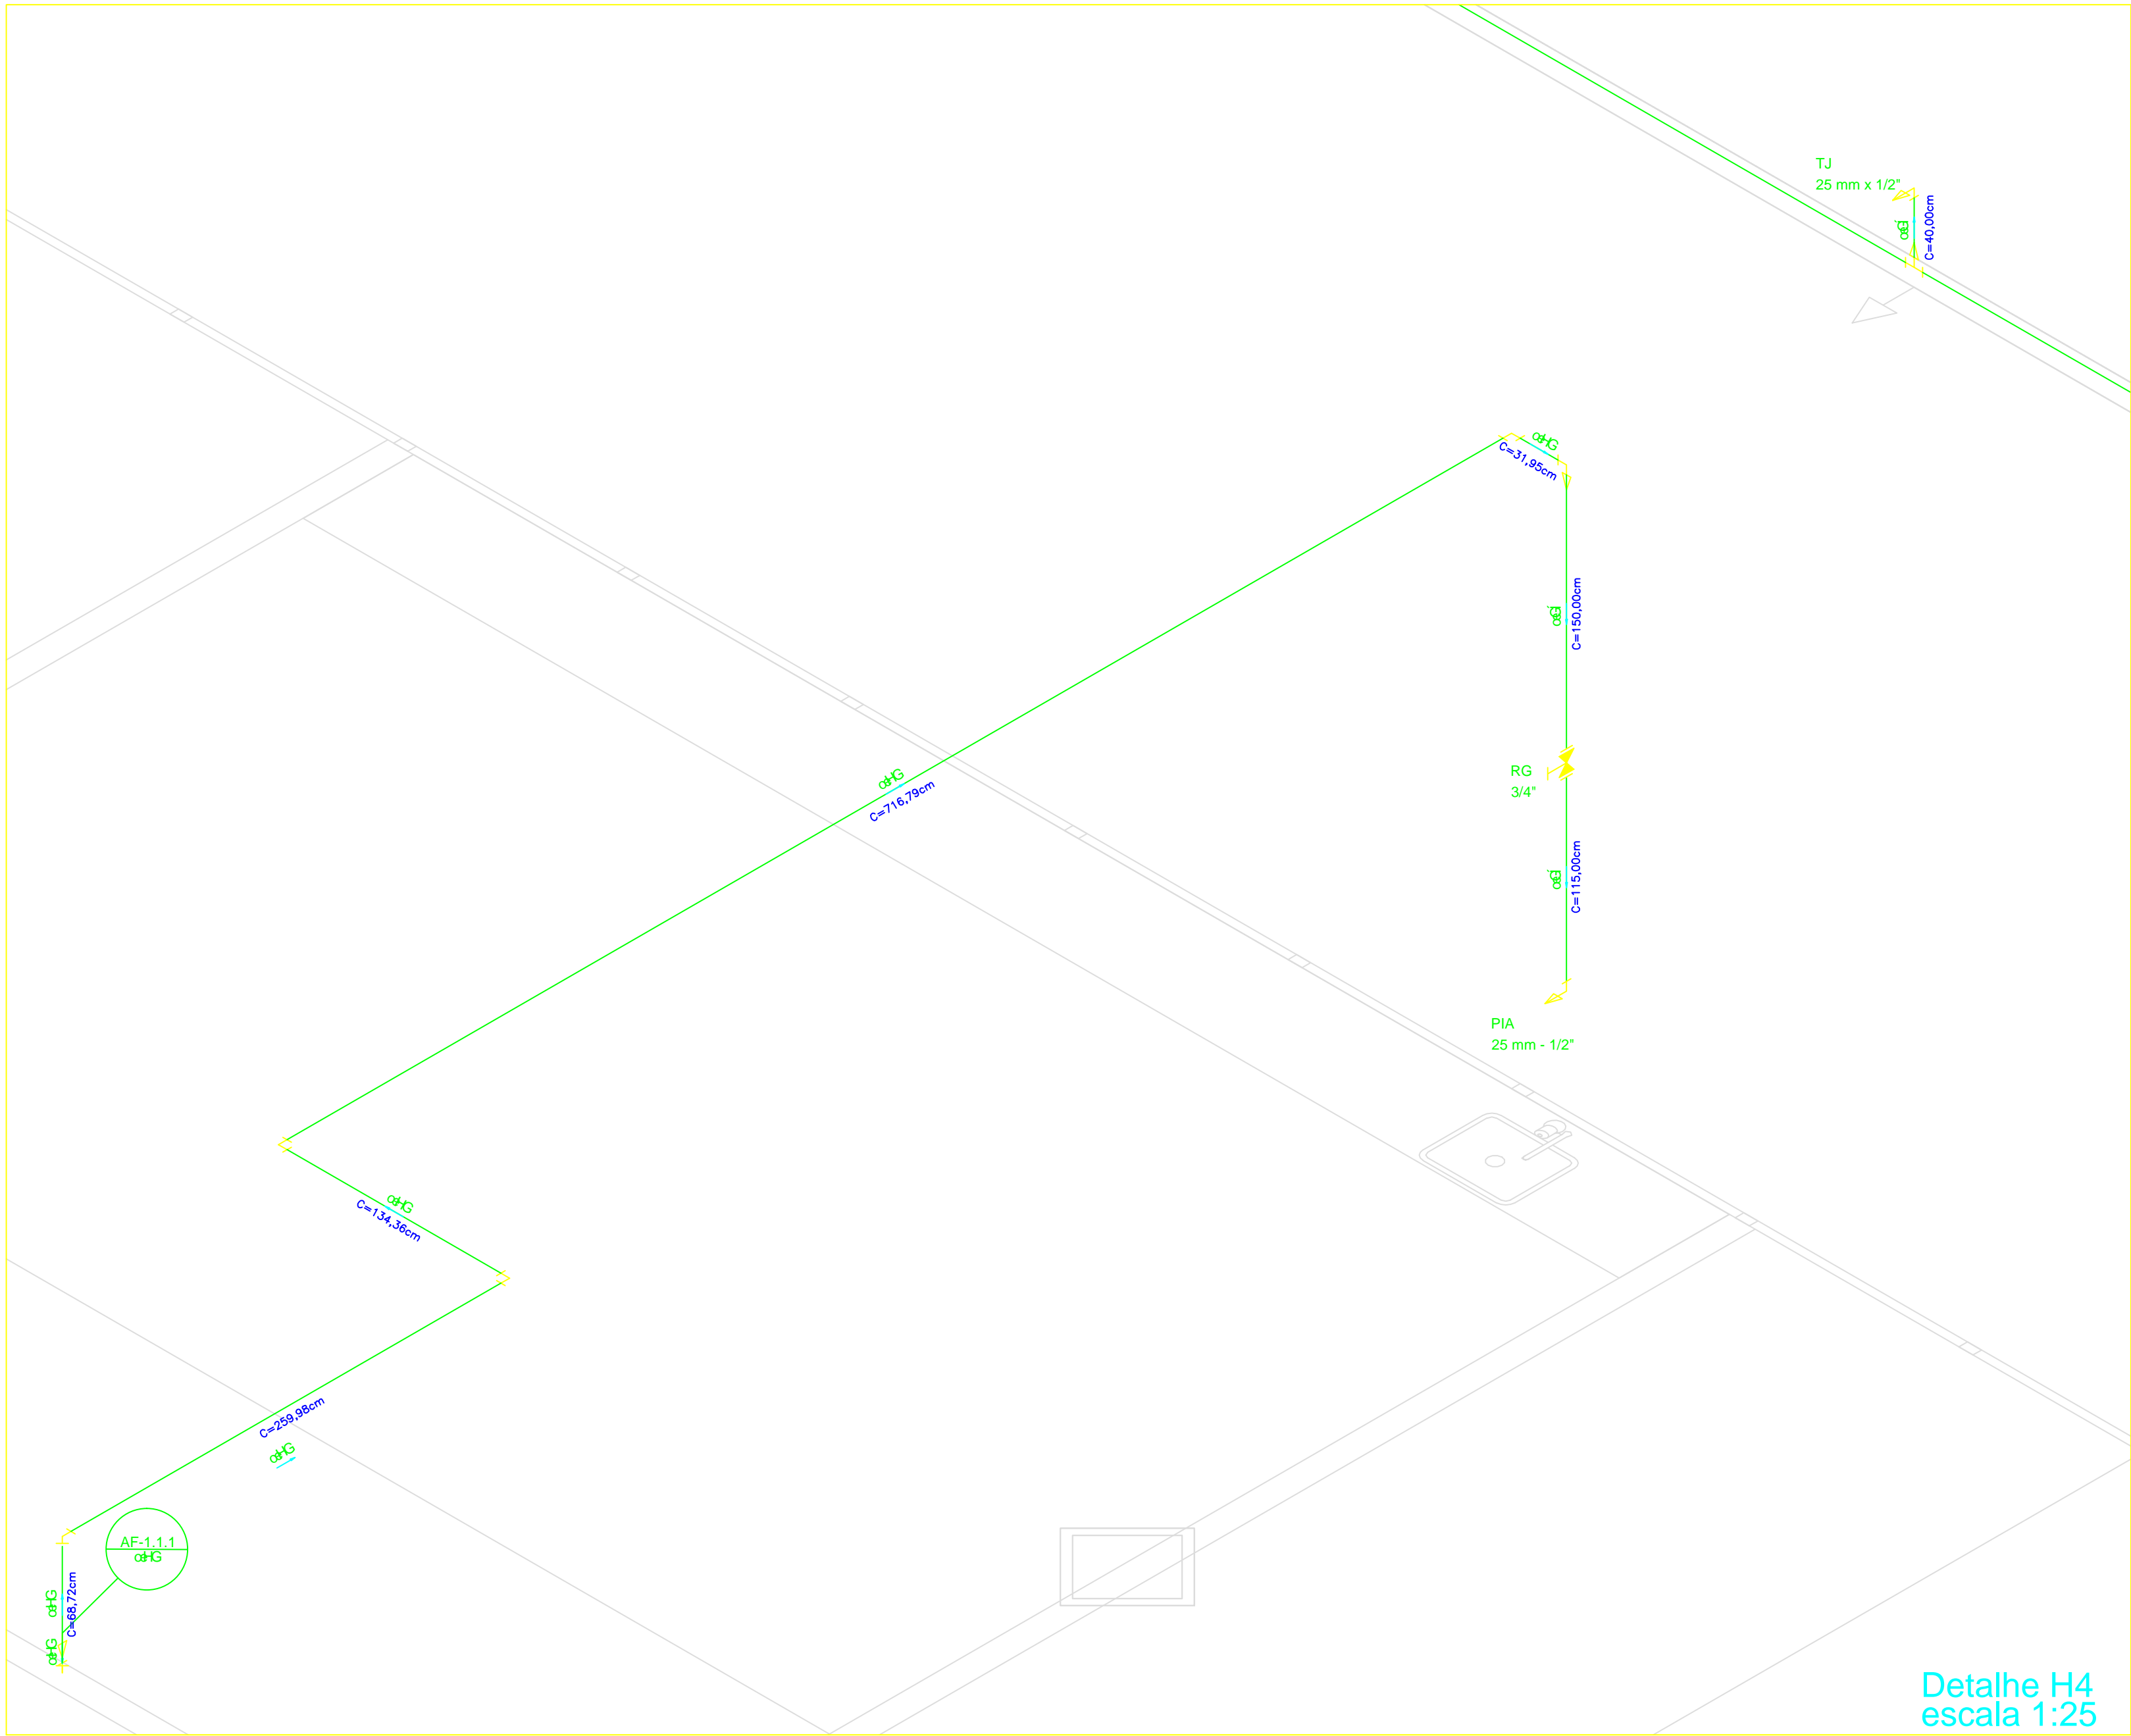


Detalhe H4
escala 1:25

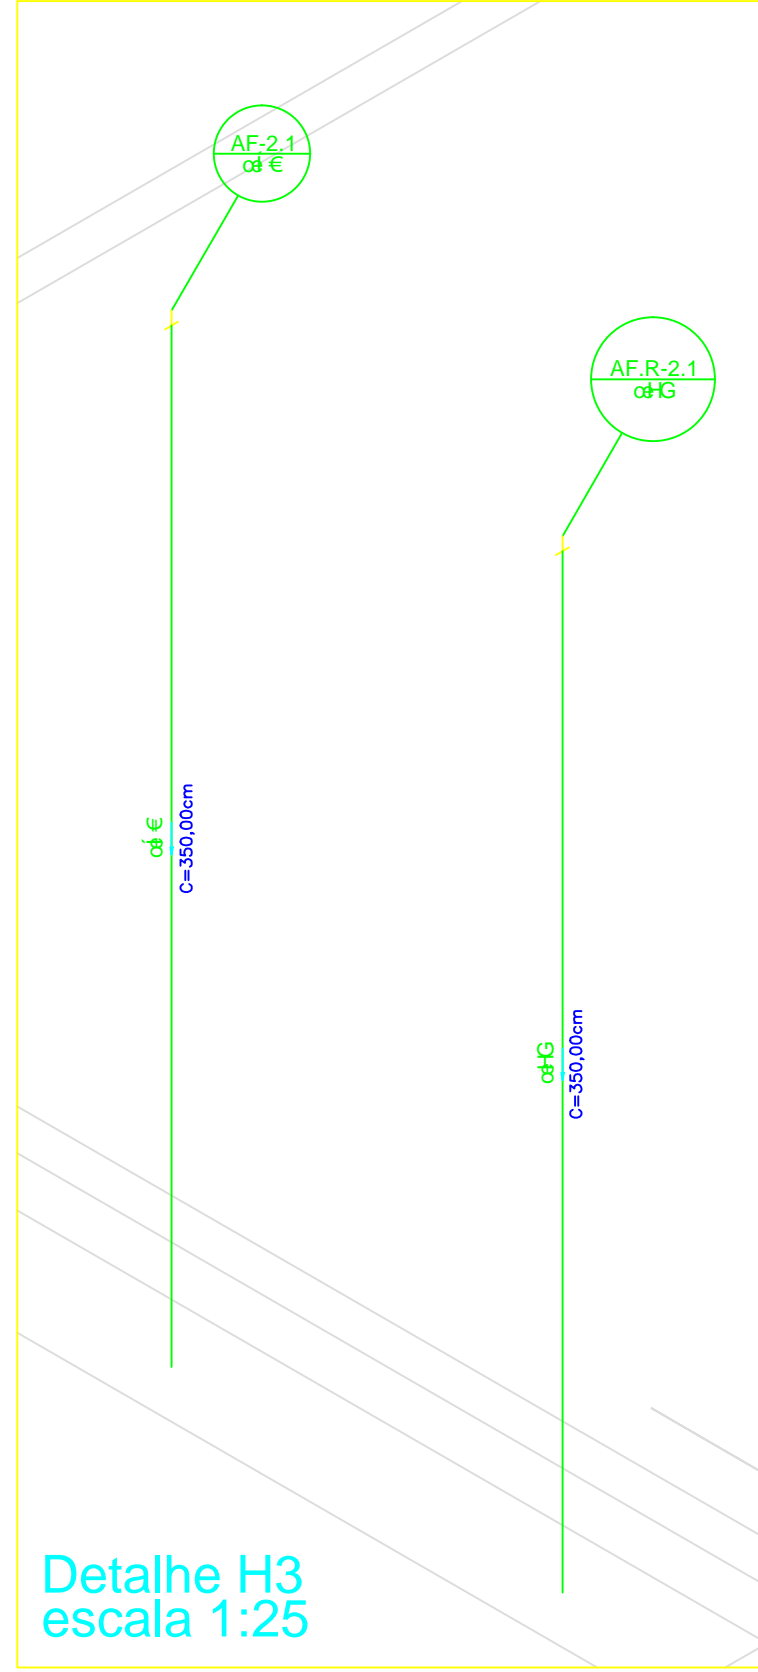


Detalhe H3
escala 1:25

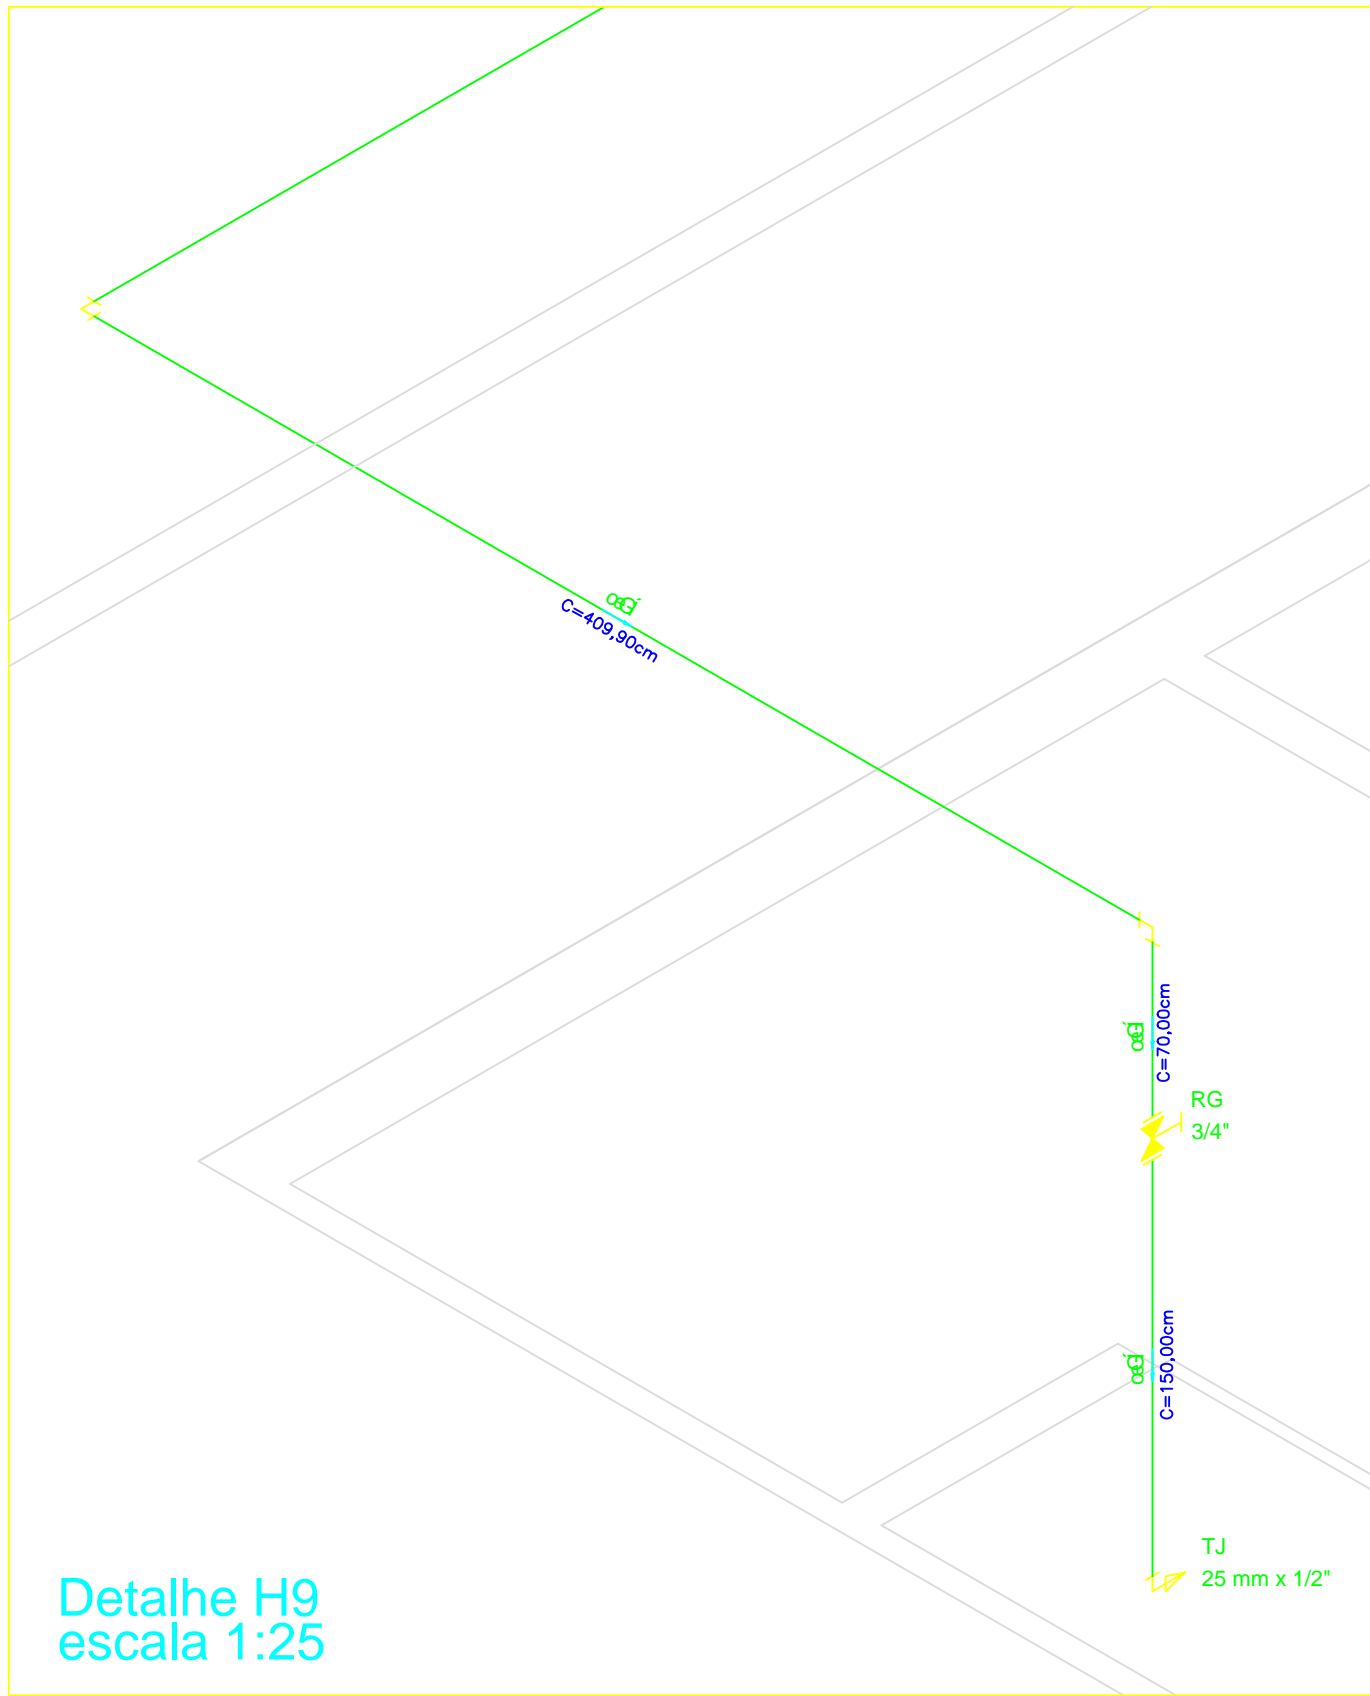


Detalhe H9
escala 1:25

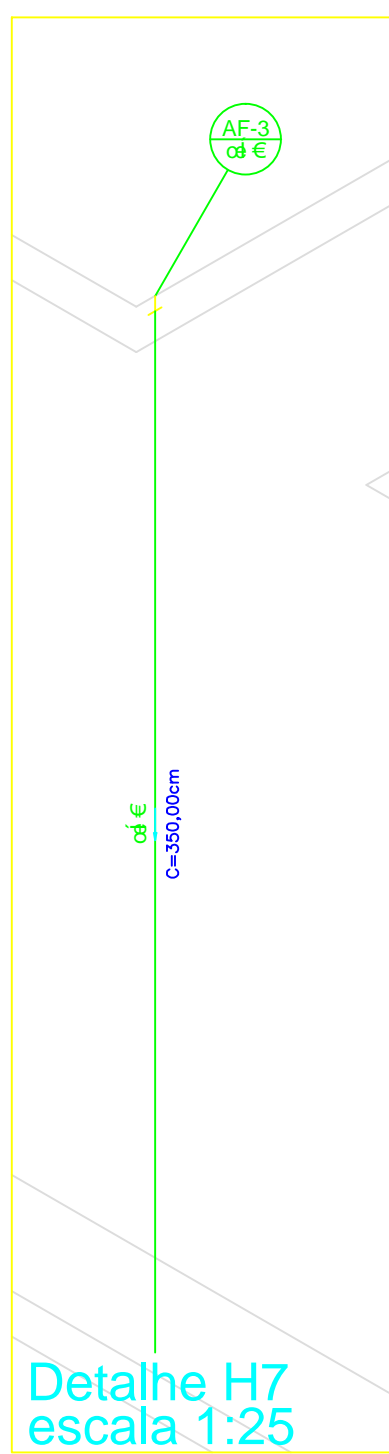


Detalhe H7
escala 1:25

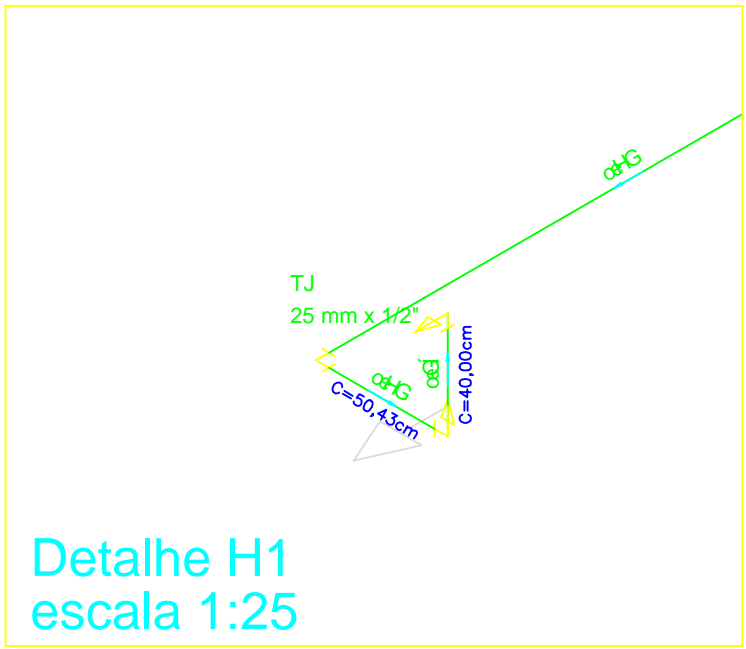


Detalhe H1
escala 1:25

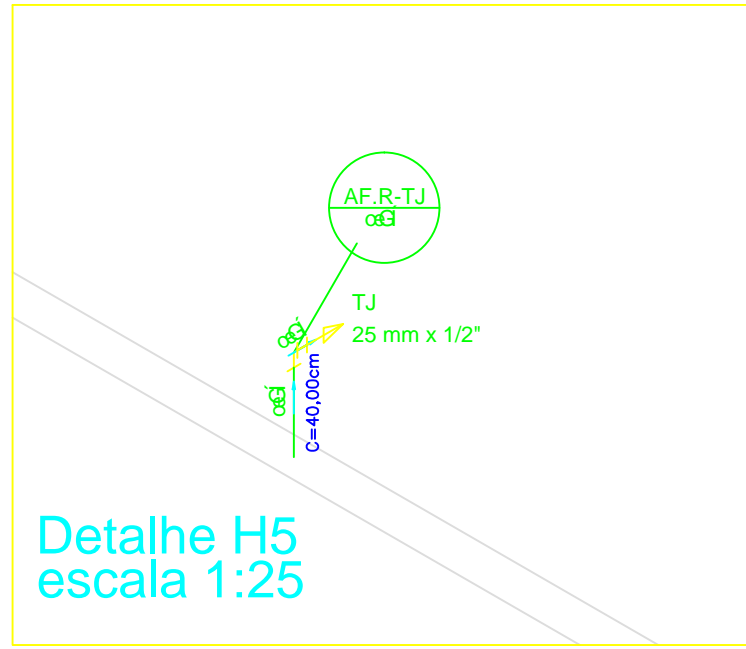


Detalhe H5
escala 1:25

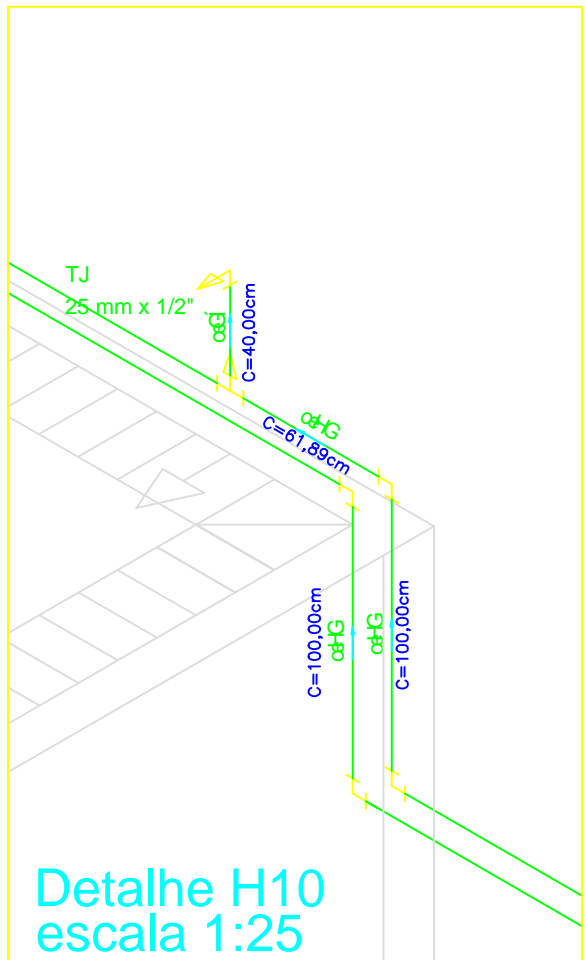


Detalhe H10
escala 1:25

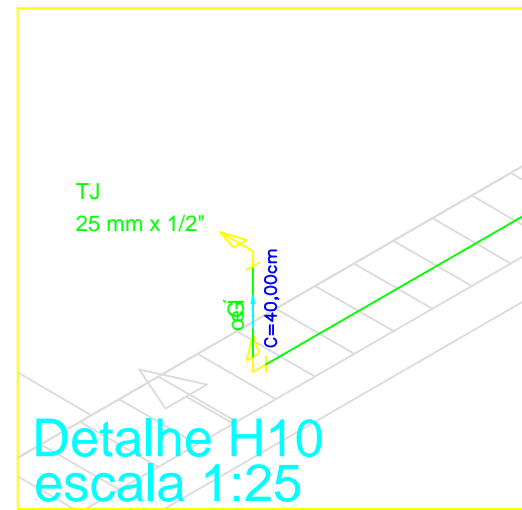

Detalhe H10
escala 1:25

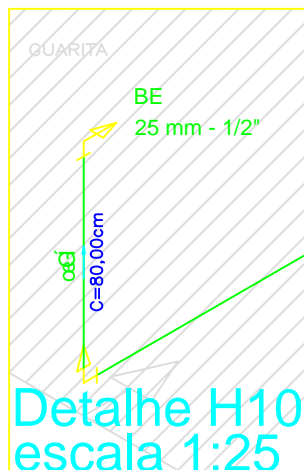

Detalhe H10
escala 1:25

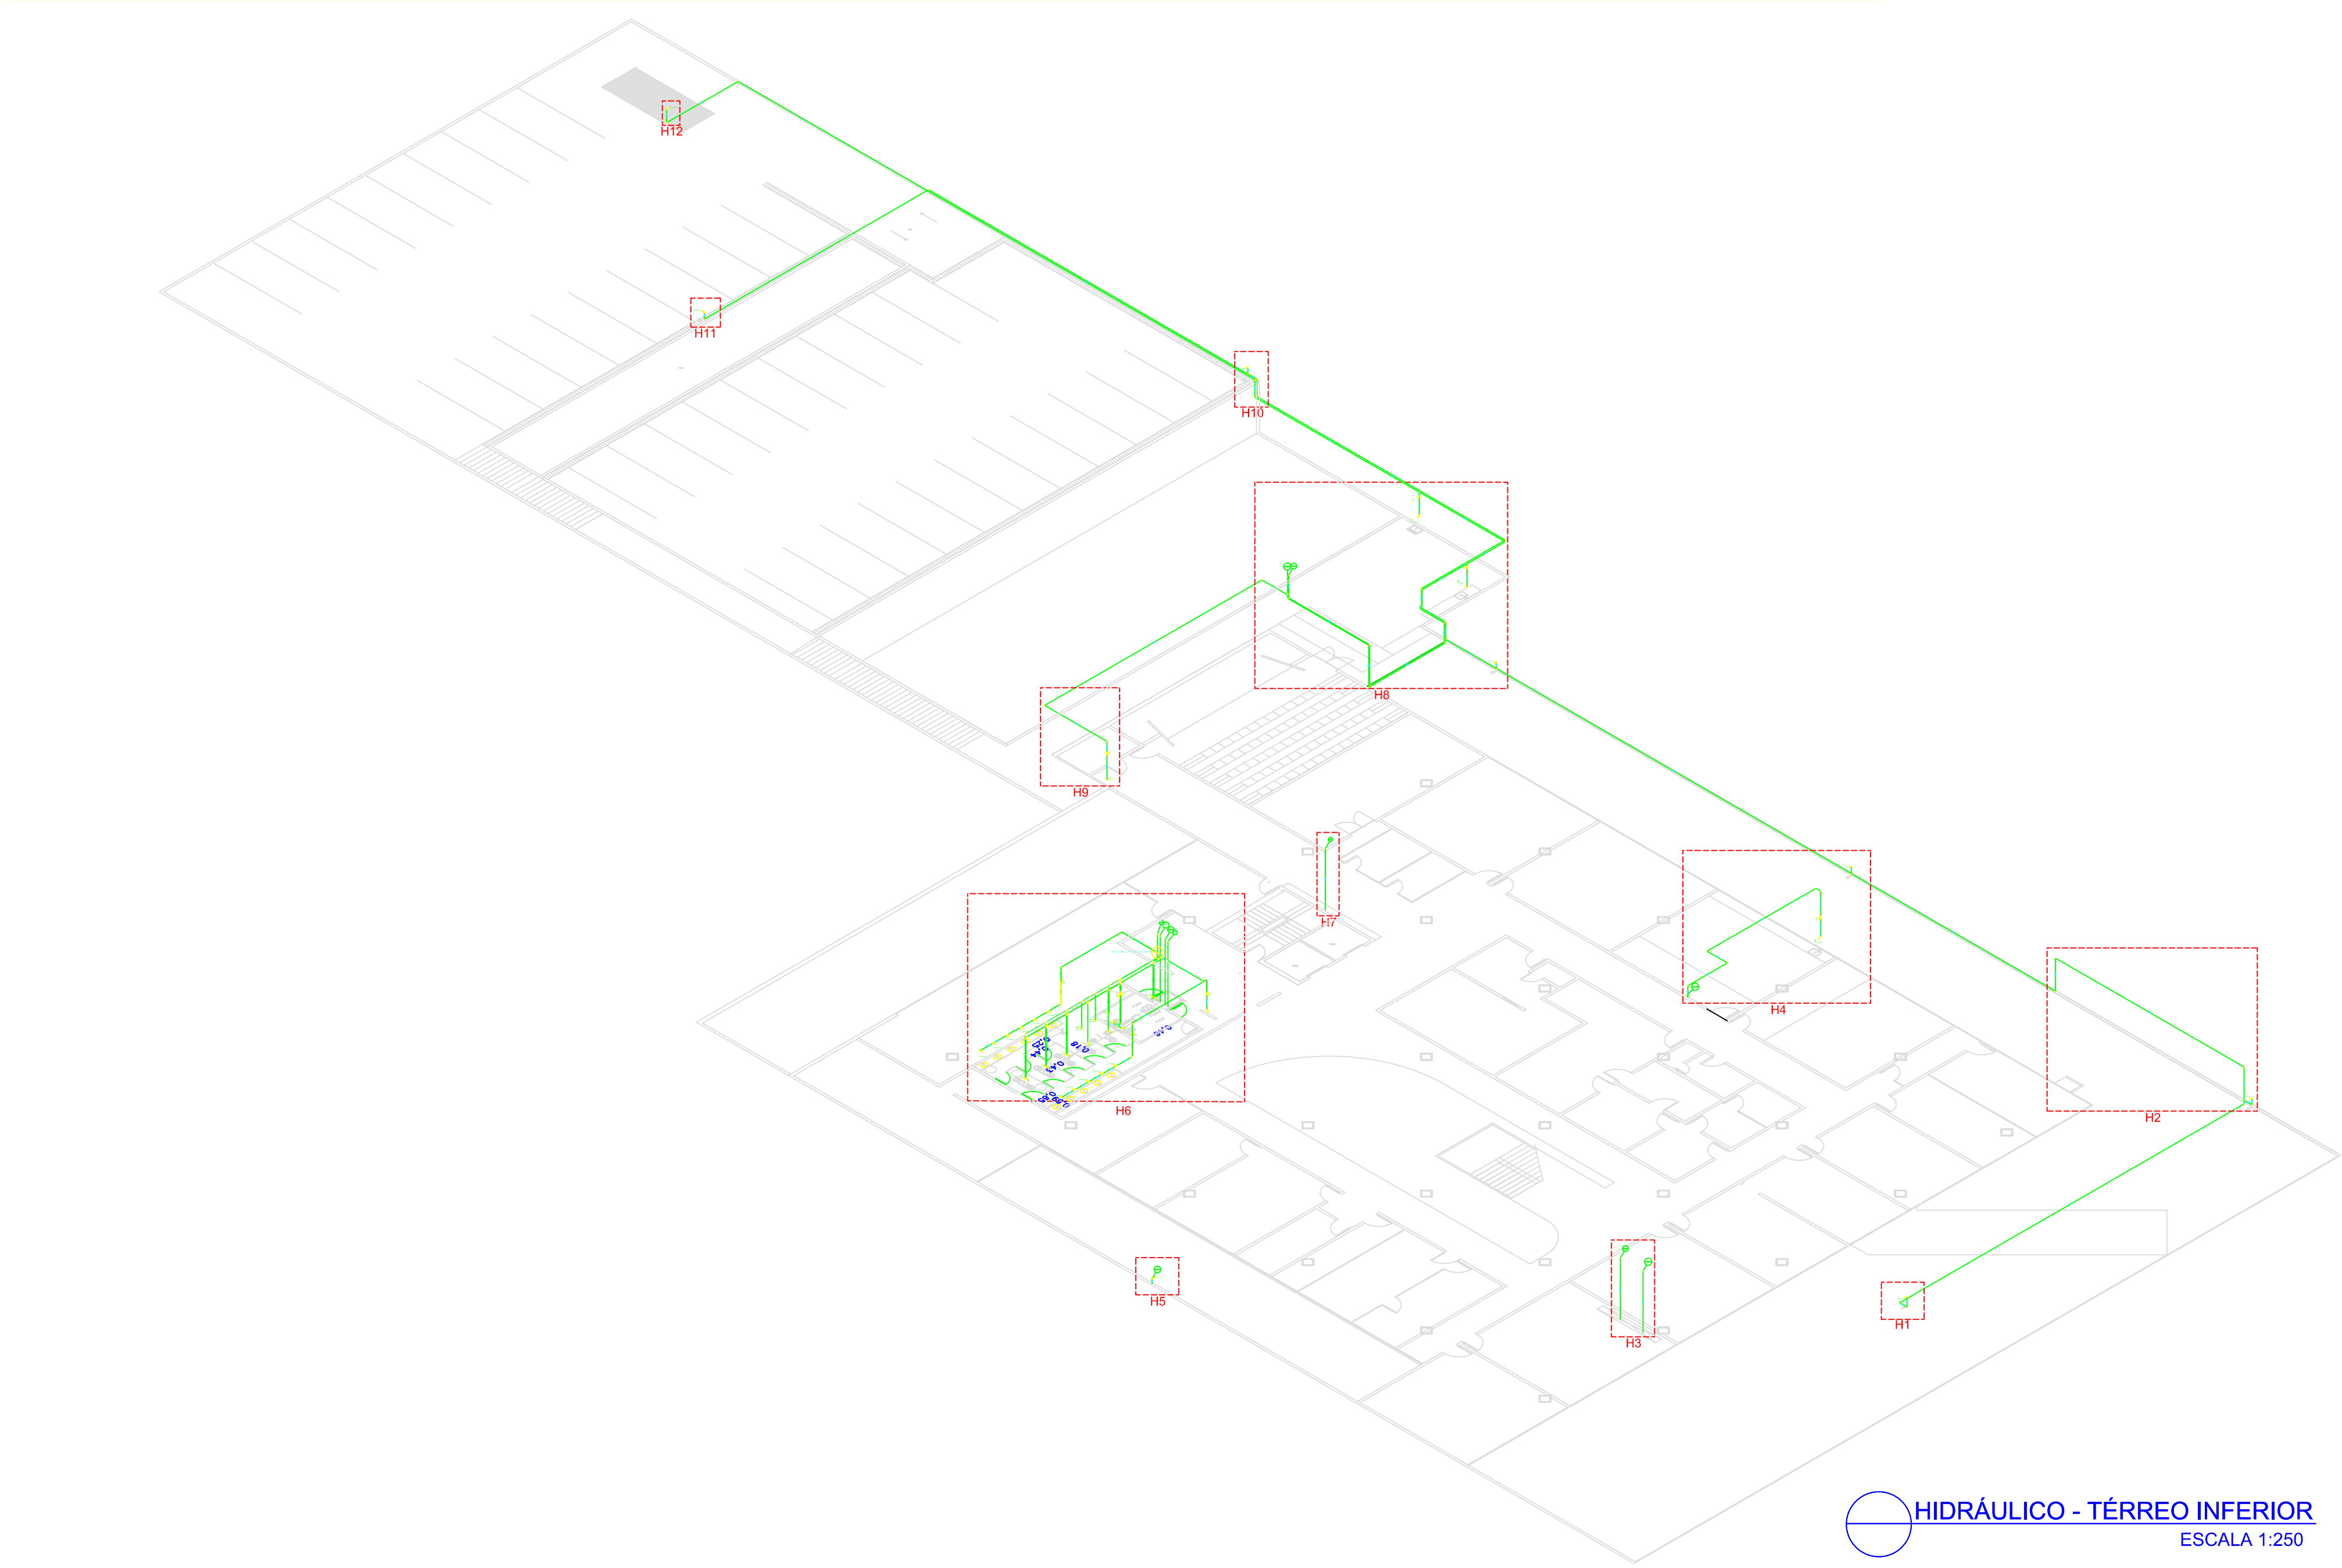

HIDRÁULICO - TÉRREO INFERIOR
ESCALA 1:250

TEXTO

OBSERVAÇÃO:

NBR 5648 - SISTEMAS PREDIAS DE ÁGUA FRIA
TUBOS E CONEXÕES EM PVC 6,3, PN 750 KPa, COM JUNTA SOLDÁVEL.

NOTAS:

- DIÂMETROS EM MILÍMETROS;
- CHUVEIRO A 2,10 M DE ALTURA;
- LAVATÓRIO A 0,65 M DE ALTURA;
- PIA DE COZINHA A 0,65 M DE ALTURA;
- TANQUE DE LAVAR ROUPA A 0,65 M DE ALTURA;
- VASO SANITÁRIO COM CAIXA ACOPLADA A 0,20 M DE ALTURA;
- DESODORO A 0,80 M DE ALTURA;
- REGISTRO DE GAVETA A 1,80 M DE ALTURA;
- REGISTRO DE CHUVEIRO A 1,00 M DE ALTURA.

Revisão	Data	Assunto
LEGENDA		
Legenda		
Símbolos e abreviações		








Contratante:	Identificador/Carimbo:
Responsável Técnico:	Contratado:
Arquivo:	Escala:
FUNDAMENTOS/HIDROSSANITÁRIO/HID-07-34	INDICADA
Data:	Folha:
JUN/17	HID-07/34