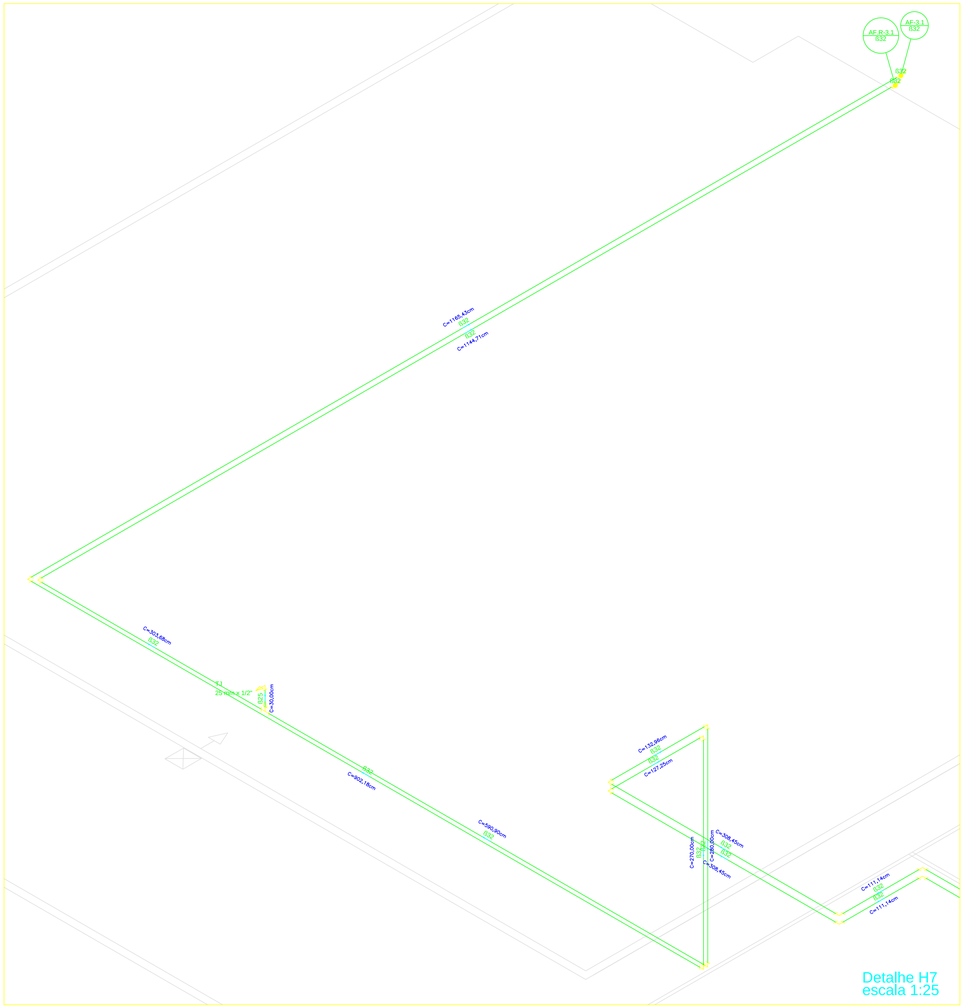

Detalhe H7
escala 1:25

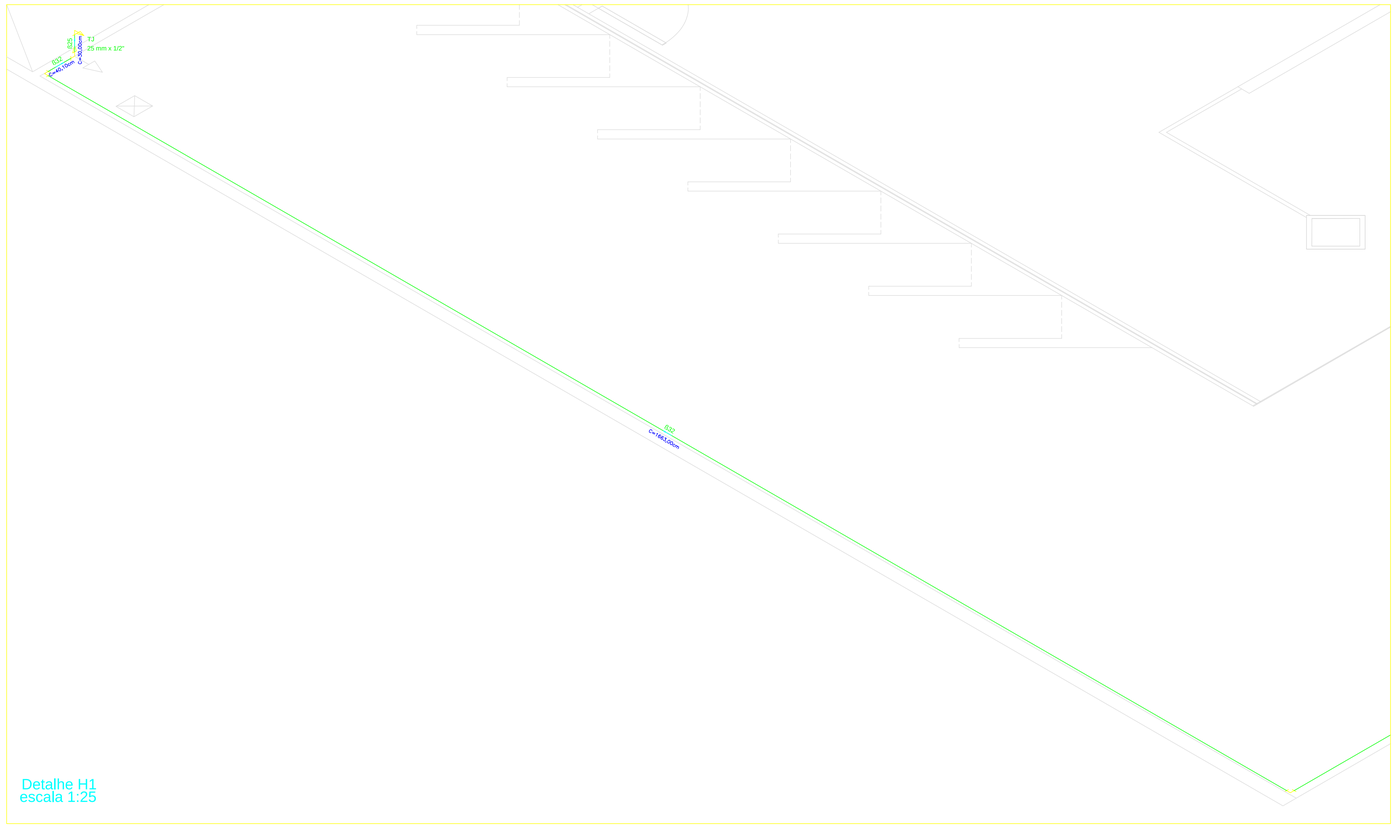

Detalhe H1
escala 1:25

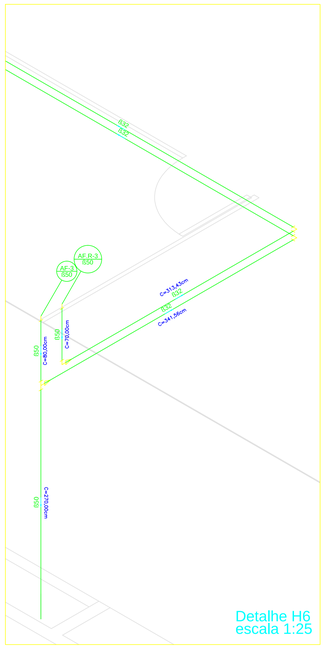

Detalhe H6
escala 1:25

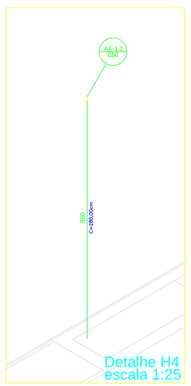

Detalhe H4
escala 1:25

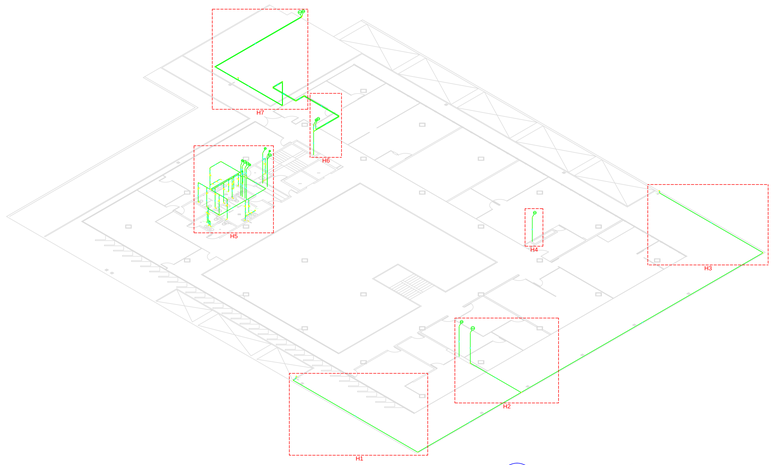

HIDRÁULICO - TÉRREO SUPERIOR
ESCALA 1:250

OBSERVAÇÃO:

NBR 5648 - SISTEMAS PREDIAIS DE ÁGUA FRIA
TUBOS E CONEXÕES EM PVC 6,3; PN 750 KPa; COM JUNTA SOLDÁVEL.

NOTAS:

- DIÂMETROS EM MILÍMETROS;
- CHUVEIRO A 2,10 M DE ALTURA;
- LAVATÓRIO A 0,65 M DE ALTURA;
- PIA DE COZINHA A 0,55 M DE ALTURA;
- TANQUE DE LAVAR ROUPA A 0,65 M DE ALTURA;
- VASO SANITÁRIO COM CAIXA ACOPLADA A 0,20 M DE ALTURA;
- BEBEDOURO A 0,80 M DE ALTURA;
- REGISTRO DE GAVETA A 1,80 M DE ALTURA;
- REGISTRO DE CHUVEIRO A 1,00 M DE ALTURA;

Revisão:	Data:	Assunto:

LEGENDA:

Legenda

RG	Registro de gaveta c/canopla cromada c/PVC soldável - RG

Legenda das indica- >es

BE	Bebedouro com joelho de 90A- 25 mm - 1/2"
LV	Lavat- rio com joelho de 90A- 25 mm - 1/2"
MIC	Mict- rio c/sifÃo c/válvula de descarga,com joelho de 90A- 25 mm - 1/2"
PIA	Pia de cozinha com joelho de 90A- 25 mm - 1/2"
RG	Registro de gaveta c/canopla cromada c/PVC soldável - 3/4"
TJ	Torneira de Jardim - 25 mm x 1/2"
VS	Vaso sanitário com caixa acoplada - 3/4"

CARIMBO TÉCNICO/RESPONSÁVEL (Nome/Cargo/ Assinatura)

CONTEC serviços de engenharia - EIRELI -ME

MURILO MARCON CASSIMIRO - EIRELI - ME
CREA-SP 5069040
CAU-SP 2010/0001
CAU-SC 2010/0002
GAUGER JUNIOR
Rua dos Pavoeiros, 155 A, Santo Antonio / Rua Doze Ofícios Holstein, nº 155, Vila Ferreira / São José do Rio Preto/SP - CEP: 15120-000
Hotline (Phone office) +55 17 3021-3013
Site: www.contec-engenharia.com.br - E-mail: contec@contec-engenharia.com.br

PROJETO HIDROSSANITÓRIO

PROJETO HIDRÁULICO - REFORMA E ADEQUAÇÃO - TÉRREO SUPERIOR

Proprietário:	FUNDACENTRO - CENTRO TECNICO NACIONAL
Órgão Solicitante:	FUNDACENTRO - CENTRO TECNICO NACIONAL
Local:	RUA CAPOTE VALENTE, 710 - SÃO PAULO - SP
Contratante: FUNDACENTRO - CENTRO TECNICO NACIONAL (responsável/representante)	Identificador/Carimbo:
Responsavel Técnico: JOSUE DIAS DE FREITAS FILHO, ENGENHEIRO CIVIL/ CREA: 1420926813-SP	Contratada: MURILO MARCON CASSIMIRO - EIRELI - ME, CREA-SP 1918996
Arquivo: FUNDACENTRO\HIDROSSANITÁRIO\HID 16- 34	Escala: INDICADA; Data: JAN/17; Folha: HID - 16/34

NBR 10068 - FORMATOS "A" - Designação A0: 841x1189mm