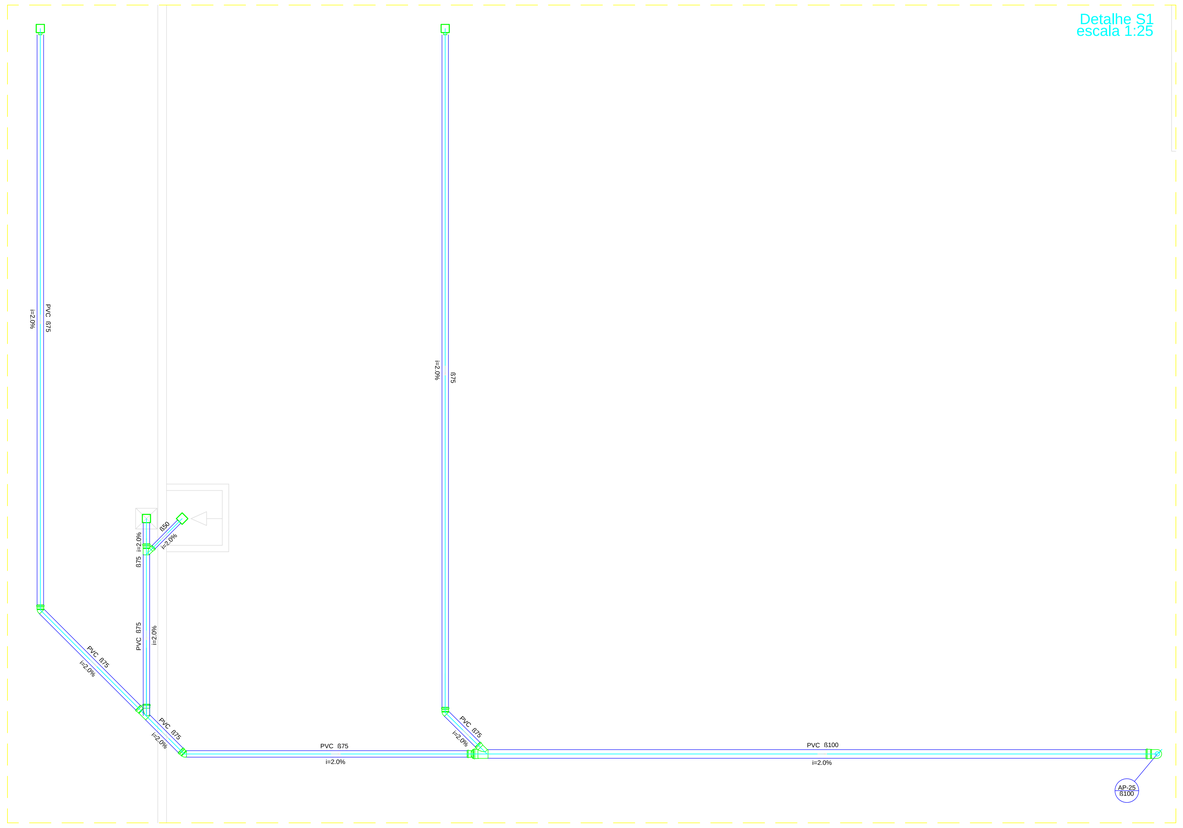
Detalhe S1
escala 1:25
PVC 875
PVC 875
PVC 875
PVC 875
PVC 875
PVC 875
PVC 8100
PVC 8100
AP-22 8100
659
659
659