




VISTA DE PAGINAÇÃO 4

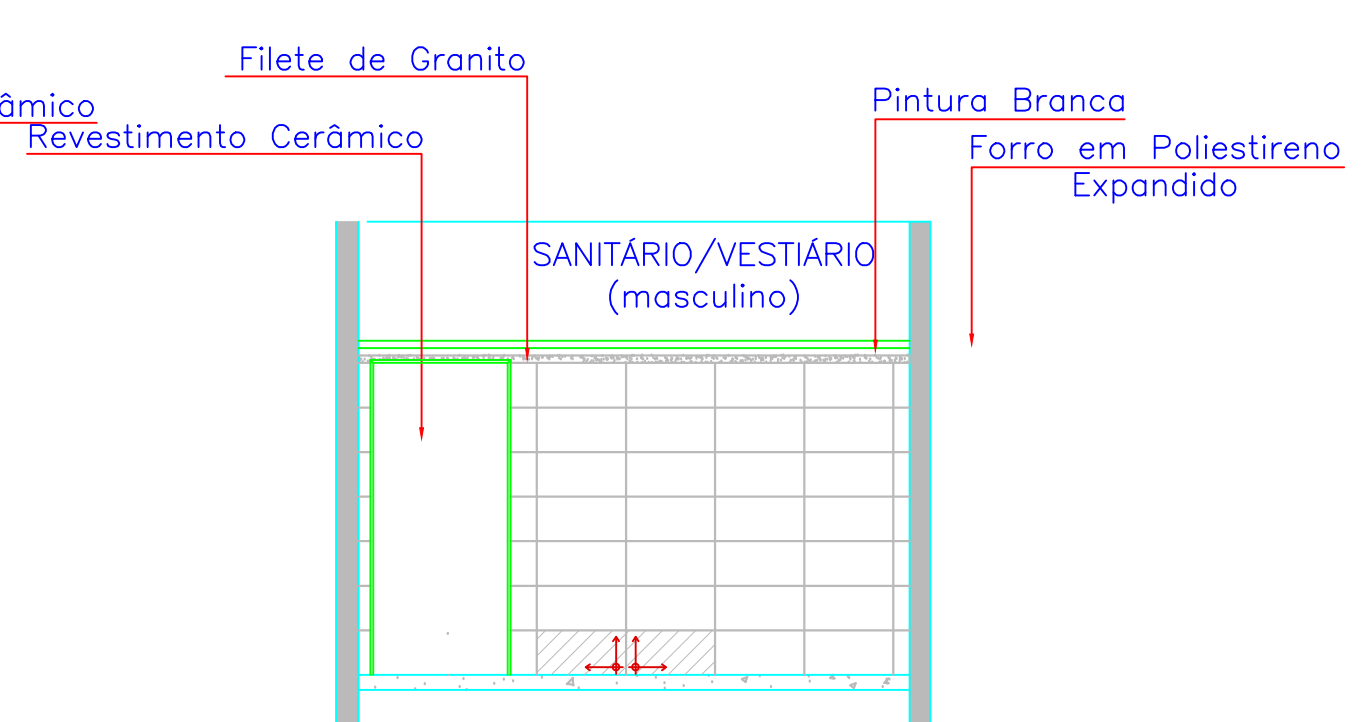


VISTA DE PAGINAÇÃO 12

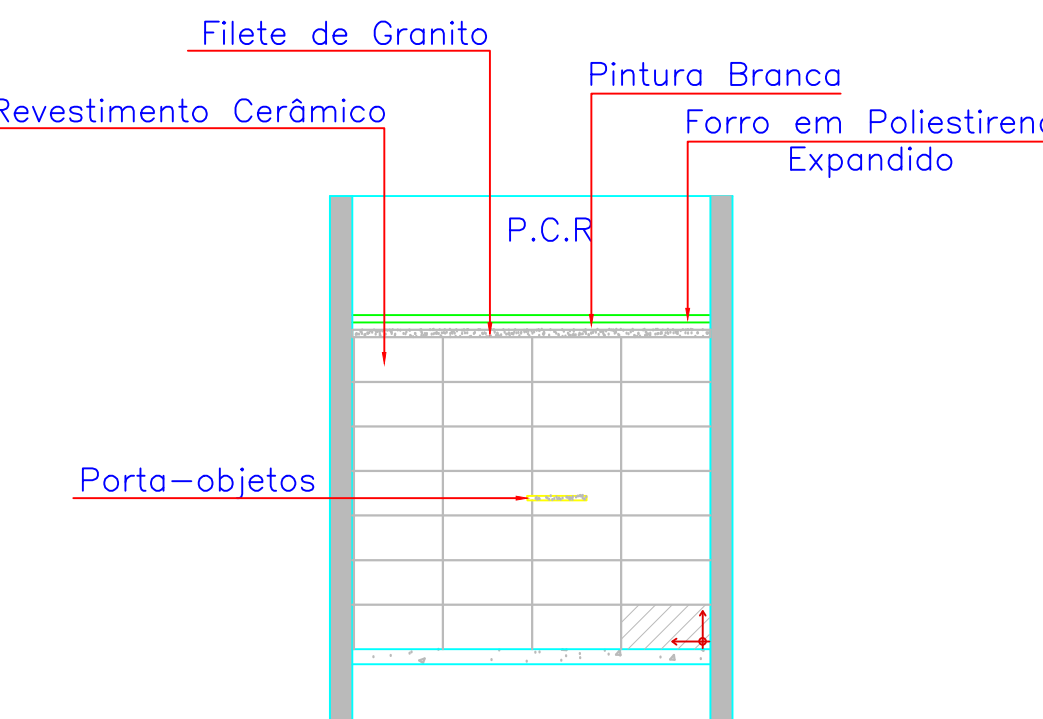

 VISTA DE PAGINAÇÃO 16

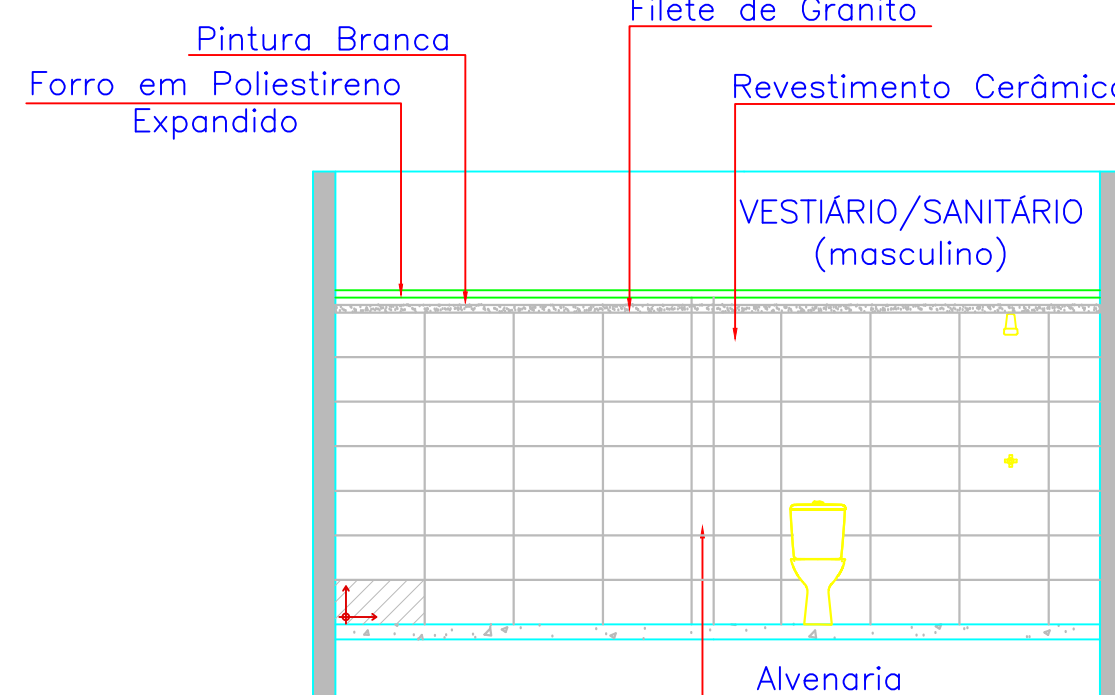

de Granito

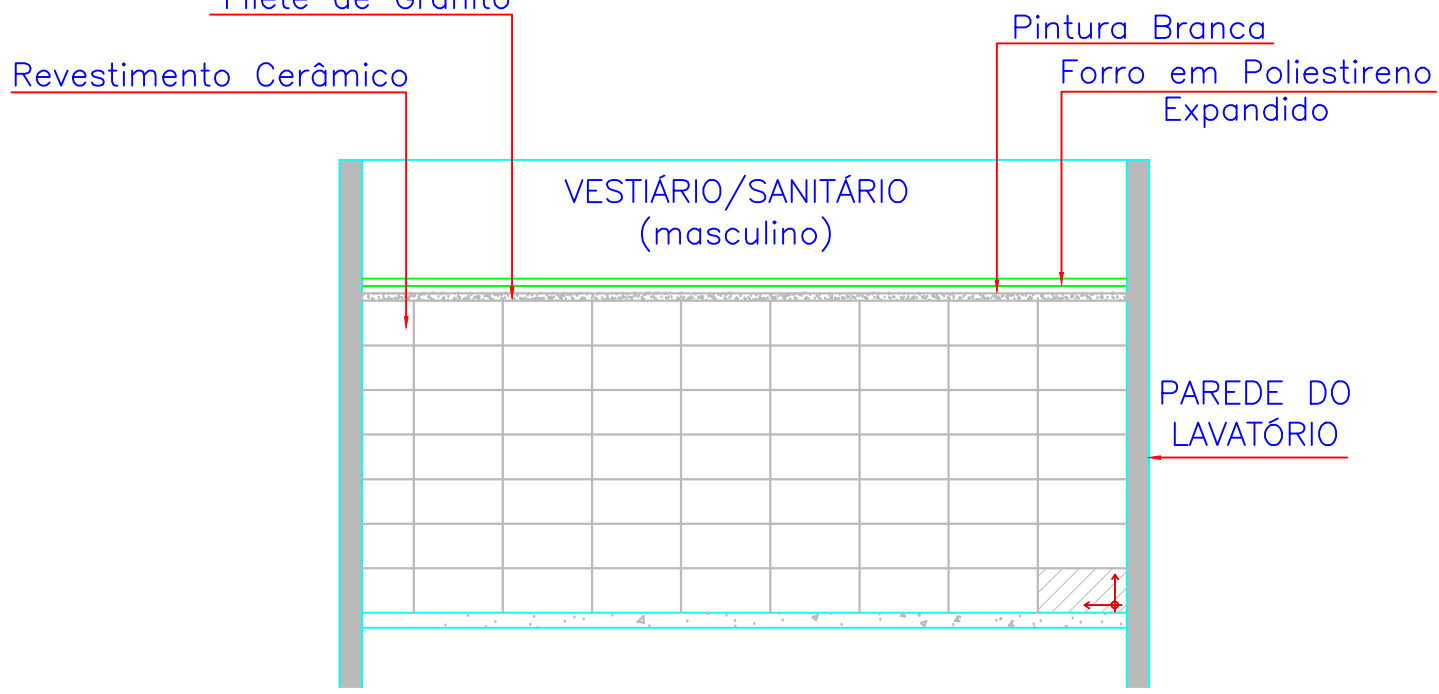

VISTA DE PAGINAÇÃO 24
ESCALA 1:50

VISTA DE PAGINAÇÃO 24
ESCALA 1:50

QUADRO GERAL DE ESQUADRIAS							
QUADRO GERAL DE PORTAS							
Nº DA ESQ.	LARGURA	ALTURA	PERÍMETRO	QTD.	TPO.	MATERIAL	OBS.
PA	0,92	2,33	3,00	01	ABRIR	MADERA	NOVAS PORT.
PI	0,92	2,33	3,00	04	ABRIR	MADERA	NOVAS
P-2	0,92	1,95	2,00	12	ABRIR	MADERA	NOVAS

QUADRO DE ACABAMENTOS
010V07 / 010V08 / 010V09 / 010V99 / 010V00


Revisão:	Data:	Assunto:
----------	-------	----------


CONTEC serviços de engenharia - EIRELI - ME
 MARCELO MARCONI CRISPINO - ENRELA - ME
 CNPJ: 12.814.700/0001-71
 Rua dos Padeiros, 284, Santa Antônia / Rua Dona Dênia Nogueira, nº 137, Vila Formosa / 550 bnd do Rio Paraíba-SP - CEP 13120-000
 Telefone: (19) 4622-4521 e (19) 3641-4451
www.conteceng.com.br e-mail: contec@conteceng.com.br

PROJETO EXECUTIVO

PROJETO EXECUTIVO - REFORMA E ADEQUAÇÃO HIDROSSANITÁRIA - SUBSOL - PAGINAÇÃO			
Proprietário:		FUNDACENTRO - CENTRO TECNICO NACIONAL	
Origem:		FUNDACENTRO - CENTRO TECNICO NACIONAL	
Local:		RUA CARDEAL VALENTE, 710 - SÃO PAULO - SP	
Contratante:		Identificador/Carimbo:	
Responsável Técnica:		Contratado:	
JOSUE DAS FRESHAS FILHO DNDMDRG DMLC, CREA 1429285-3-4		MURLO MARCON CASSIMIRO - ERELI - ME CREA-SP 1816986	
Revisão:			
ADRIANA DE SOUZA RODRIGUES LIMA ADRIANA, F, OAB 4261535			
Arquivo:	Escala:	Data:	Folhas:
FUNDACENTRO\EXECUTIVO\EXE - 09-15	INDICAÇÃO	04/2021	EXE - 09/15