
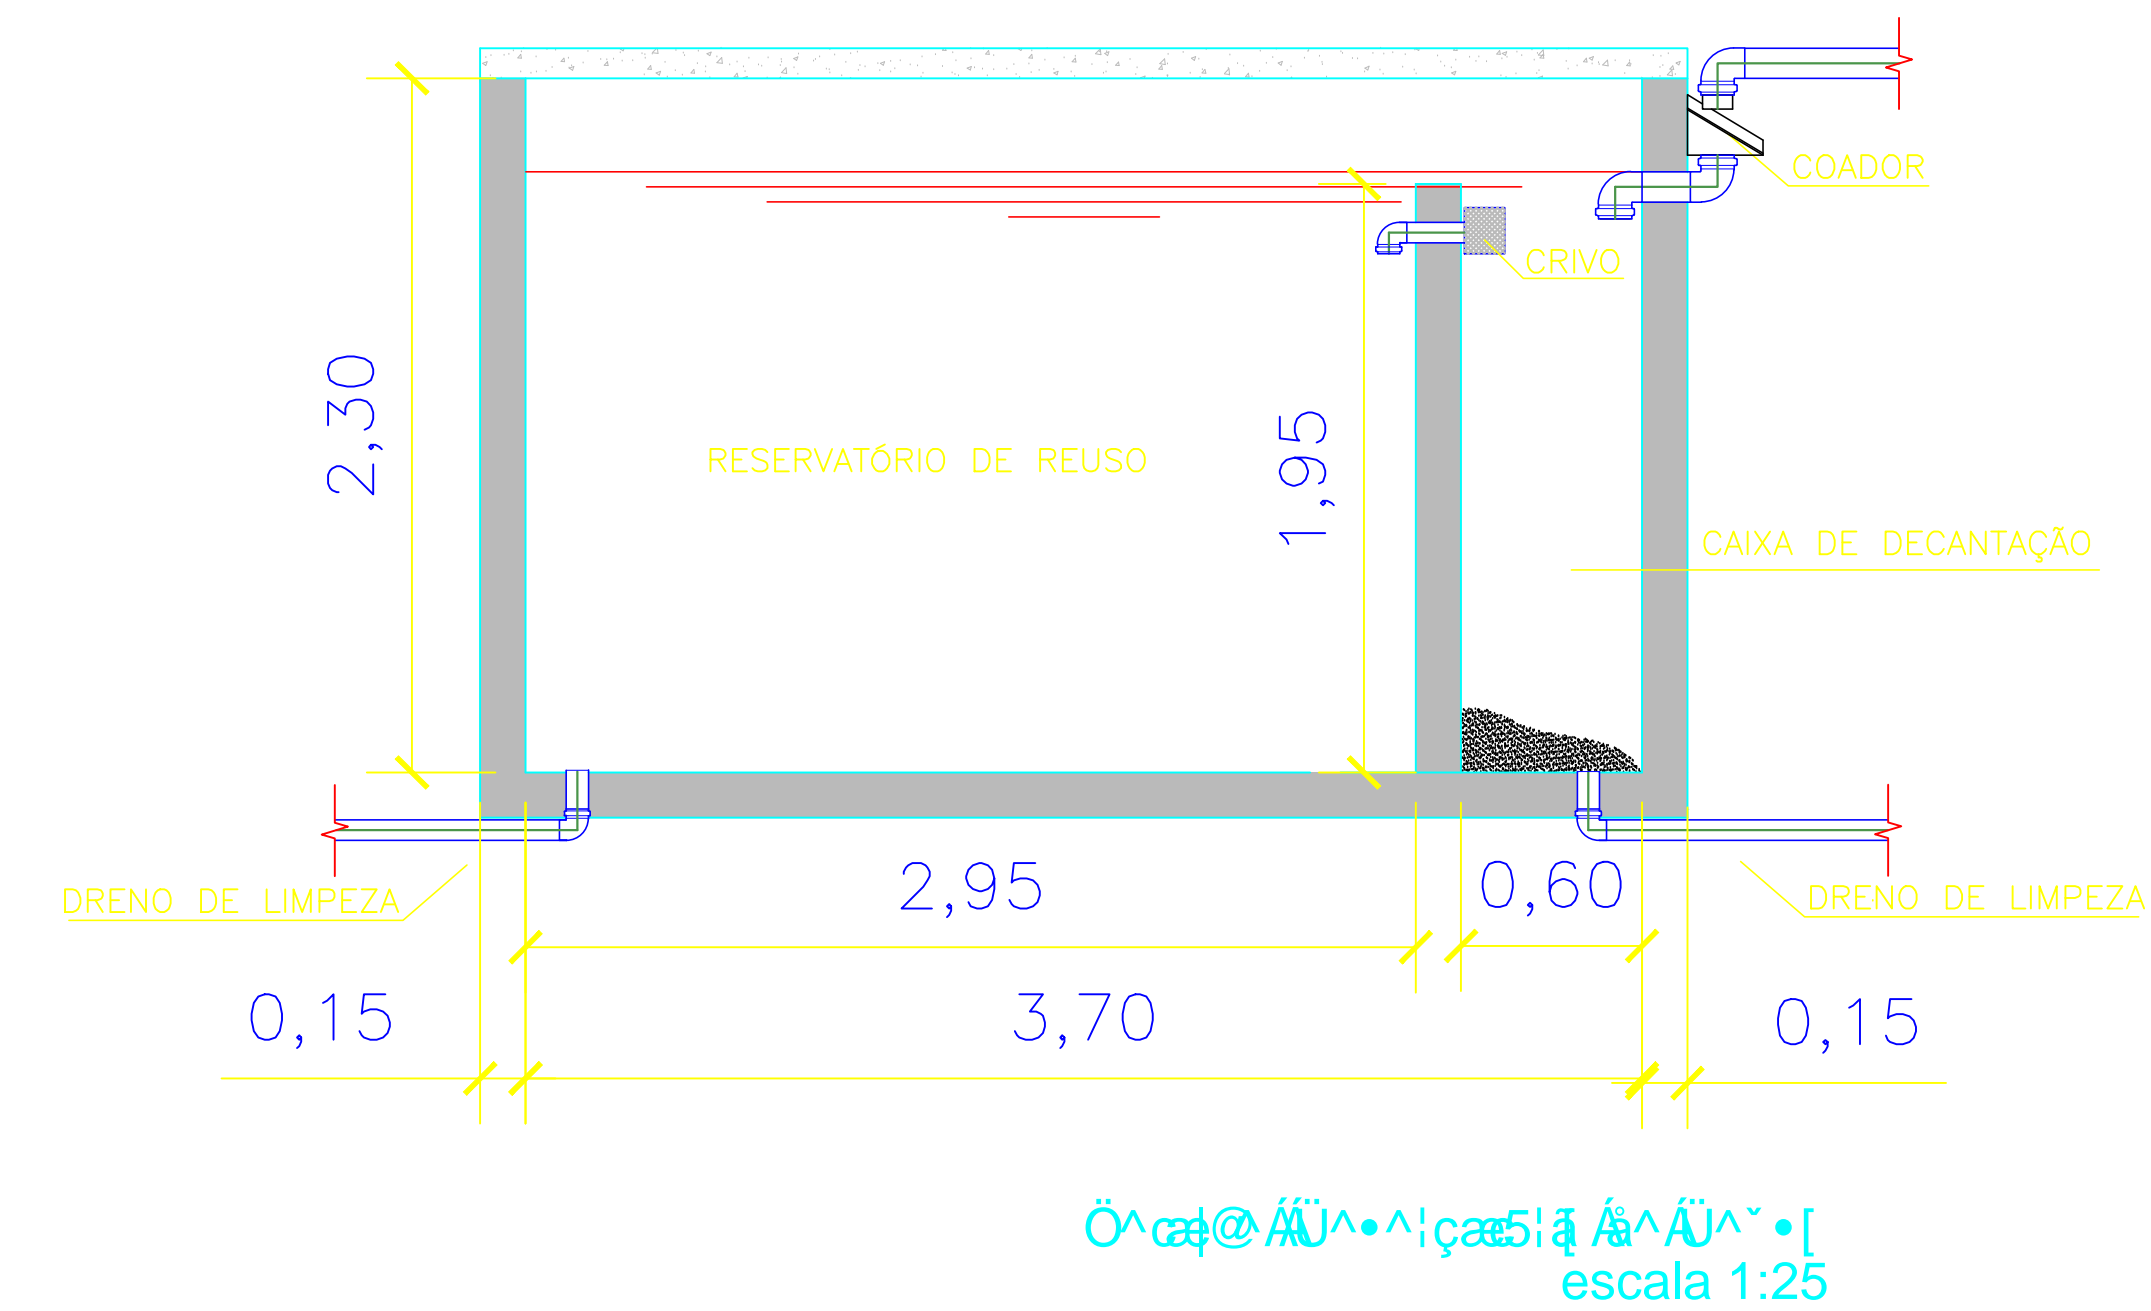


# ESGOTO

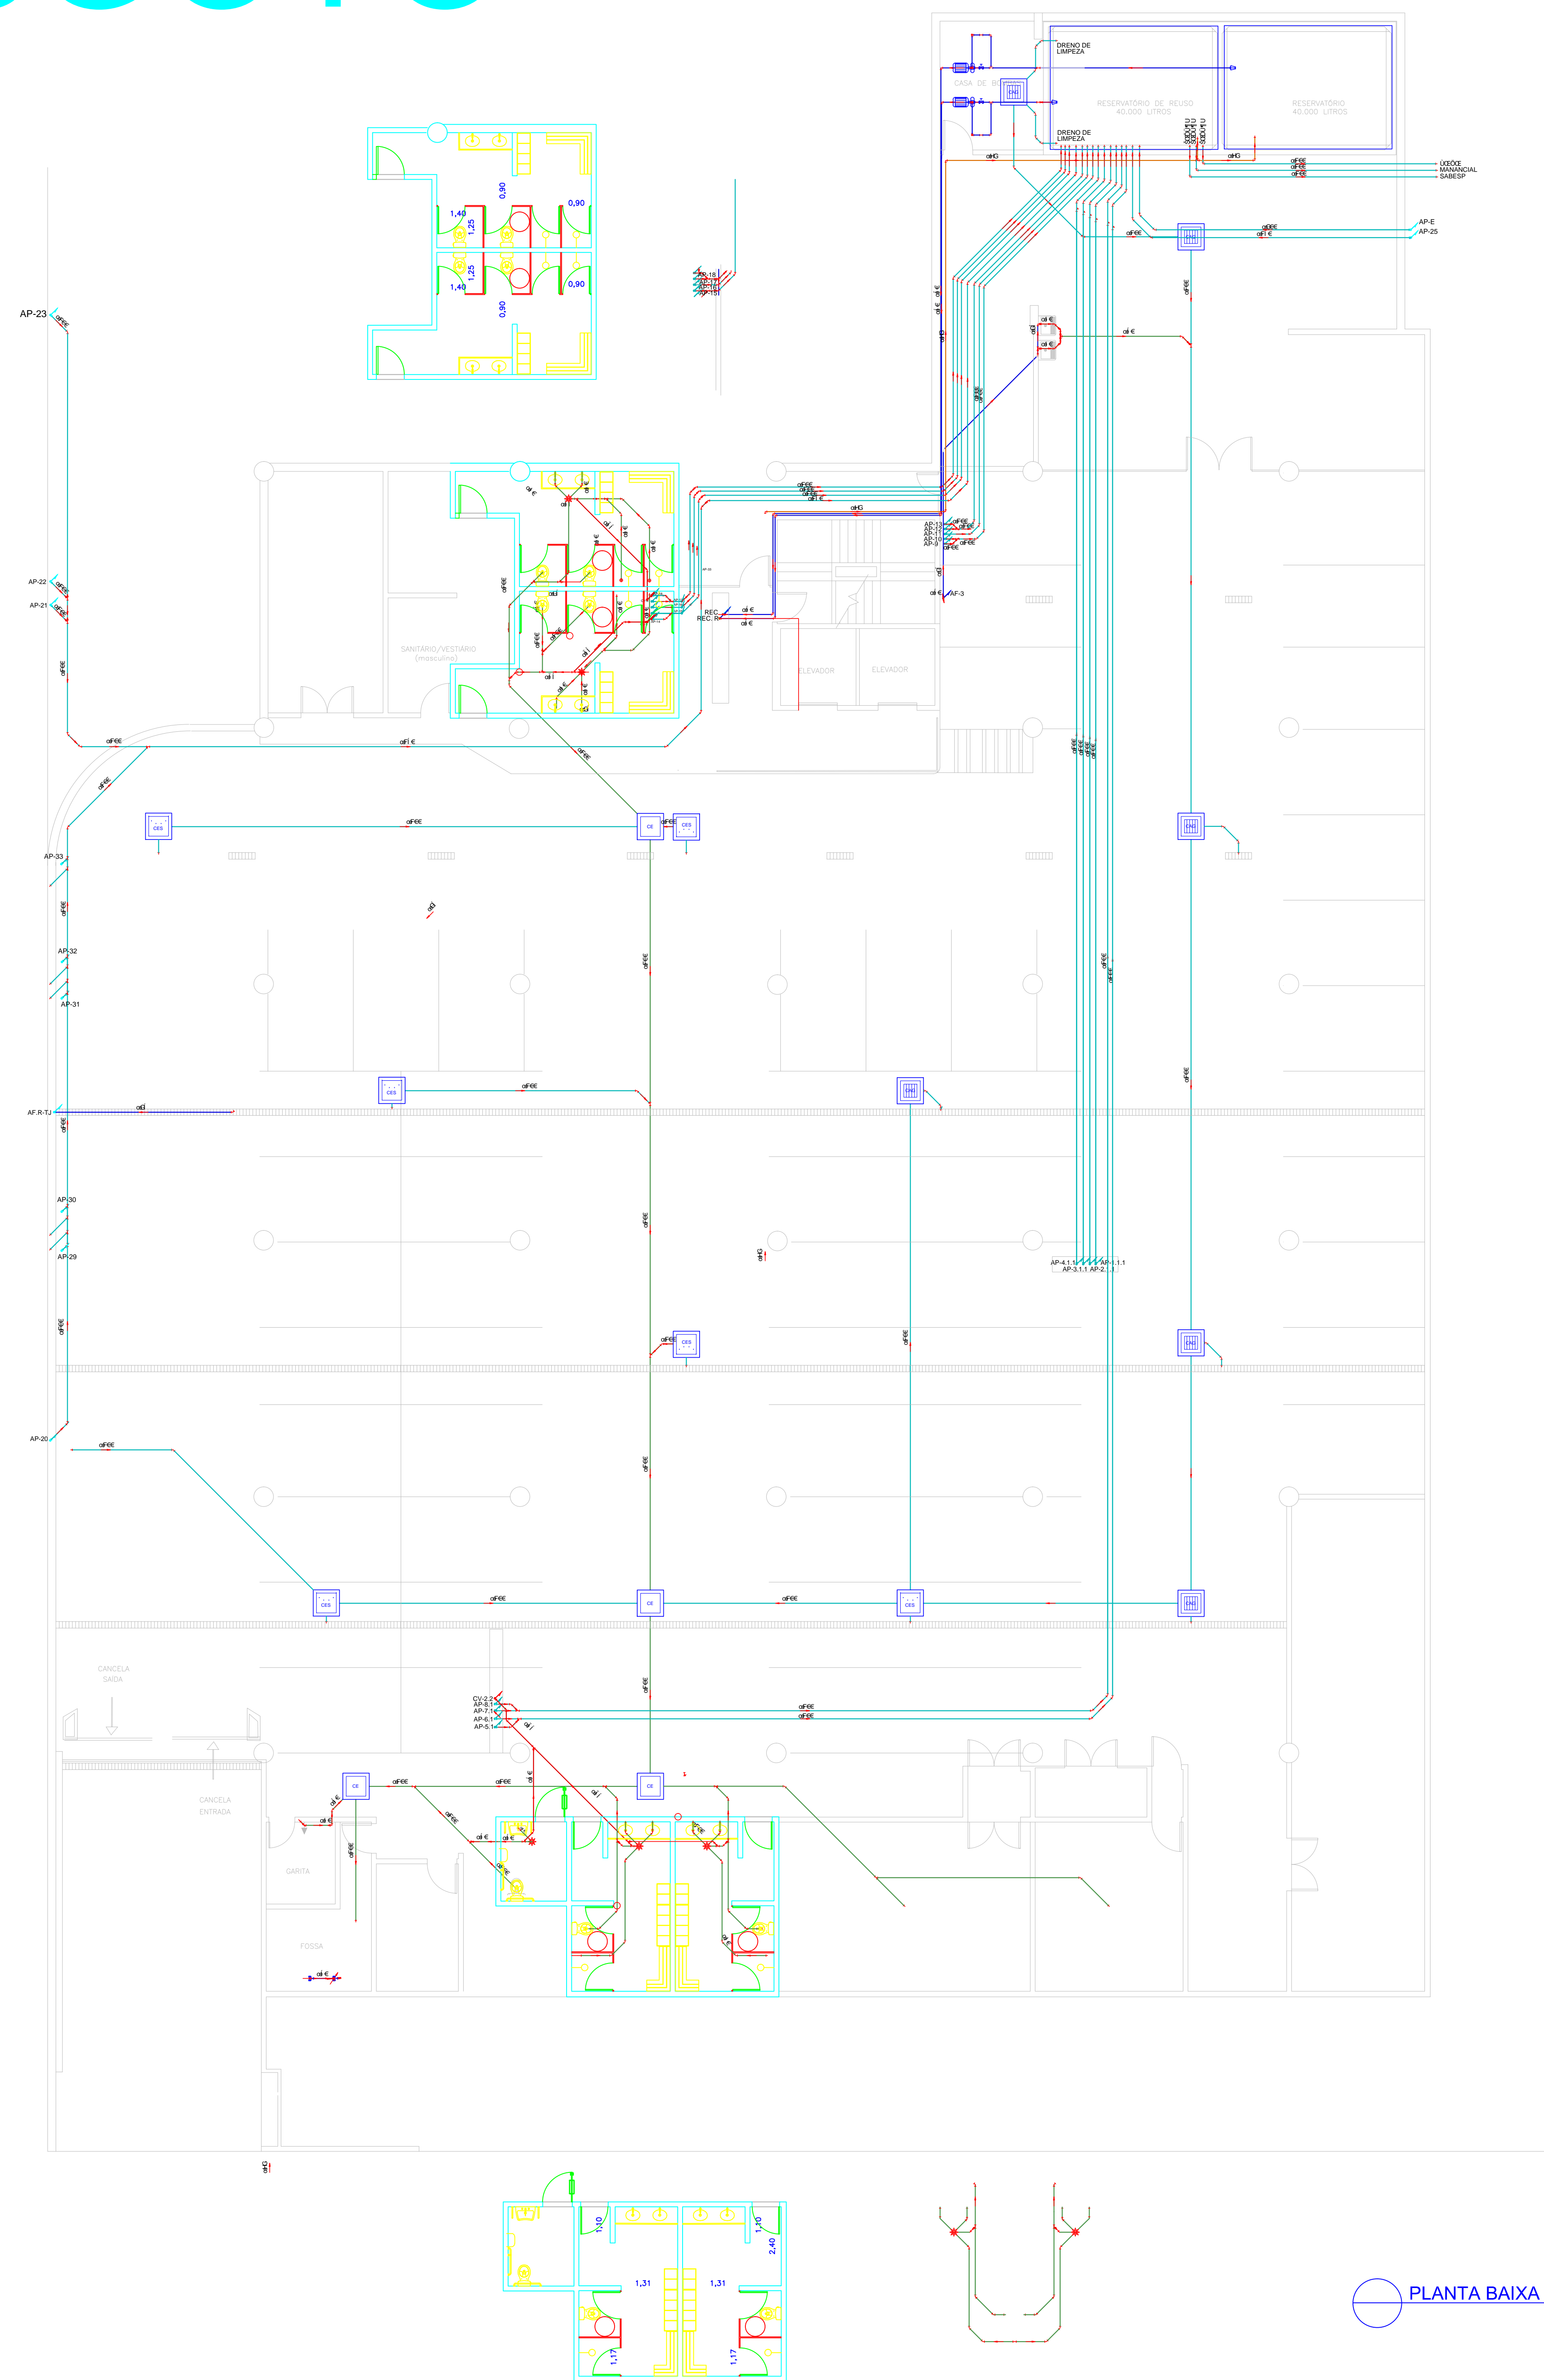

Revisão:	Data:	Assunto:
----------	-------	----------

**LEGENDA**

**Legenda dos Tubos**

- Q81 ^) asb(
- 7" as3 as
- Esgoto
- X1) asb(
- Pluvial

**Legenda das Colunas**

- Continuidade pavimento superior e inferior
- Continuidade pavimento inferior
- Continuidade pavimento superior

[illegible]

<p><b>ÓPINIÃO DE AVALIAÇÃO DE RISCO</b></p>			
<p><b>ÓRGÃO SOLICITANTE:</b> <b>SECRETARIA DE SEGURANÇA PÚBLICA/SECRETARIA DE TRÁFICO</b></p>			
<p><b>Proprietário:</b> <b>WANDERLEI RODRIGUES DE OLIVEIRA</b></p>	<p><b>Identificador/Carimbo:</b></p>		
<p><b>Órgão Solicitante:</b> <b>WANDERLEI RODRIGUES DE OLIVEIRA</b></p>	<p><b>Identificador/Carimbo:</b></p>		
<p><b>Local:</b> <b>PRADO VELHO - RUA DO COMENDADOR FERNANDES ALBUQUERQUE</b></p>	<p><b>Identificador/Carimbo:</b></p>		
<p><b>ÓRGÃO SOLICITANTE:</b> <b>SECRETARIA DE SEGURANÇA PÚBLICA/SECRETARIA DE TRÁFICO</b></p>			
<p><b>Responsável Técnico:</b></p>		<p><b>Contratado:</b></p>	
<p><b>WANDERLEI RODRIGUES DE OLIVEIRA</b></p>		<p><b>MURILLO MARCON CASSIMIRO - EIRELI - ME</b></p>	
<p><b>CPF:</b> 042.949.040-74 / <b>CREA:</b> 042.049.041-3</p>		<p><b>11/09/2019</b></p>	
<p><b>Arguente:</b> <b>FUNDAMENTO JURÍDICO/SANITÁRIO/HID - 02-34</b></p>	<p><b>Escala:</b></p>	<p><b>Data:</b> <b>JAN/17</b></p>	<p><b>Folha:</b> <b>HID-02/34</b></p>