



ÁGUA FRIA

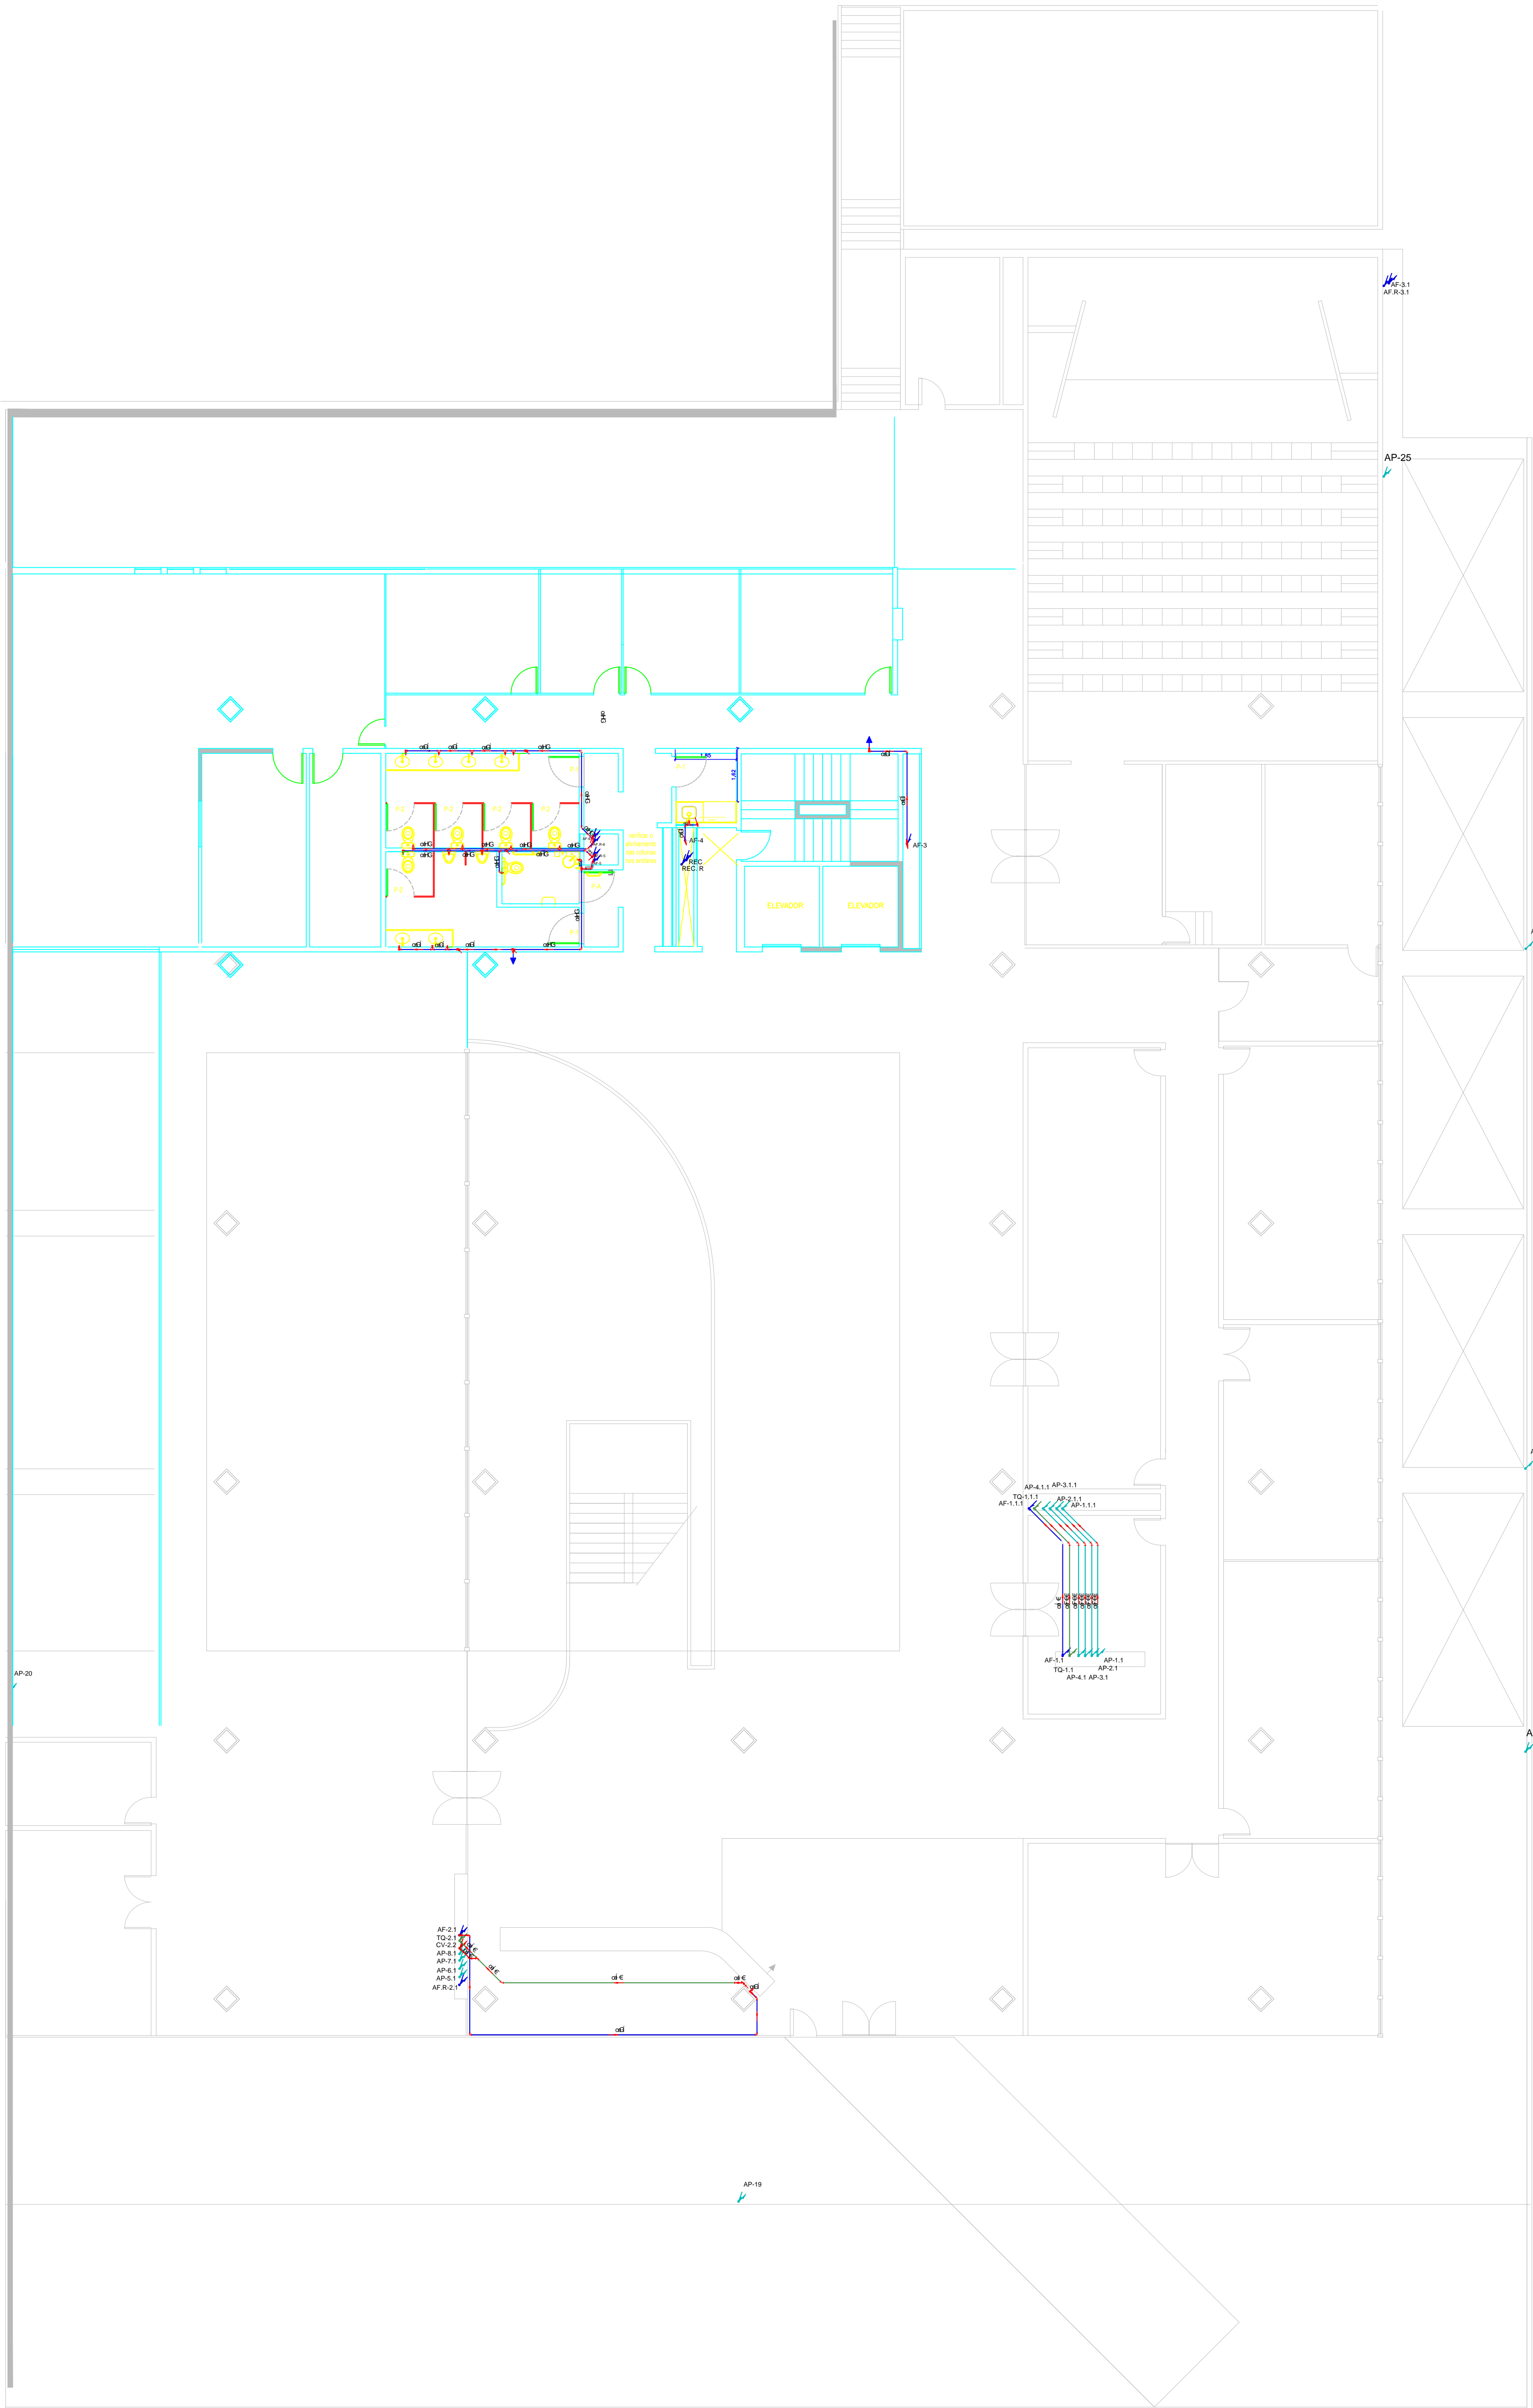

HIDROSSANITÁRIO - INTERMEDIÁRIO
ESCALA 1:100

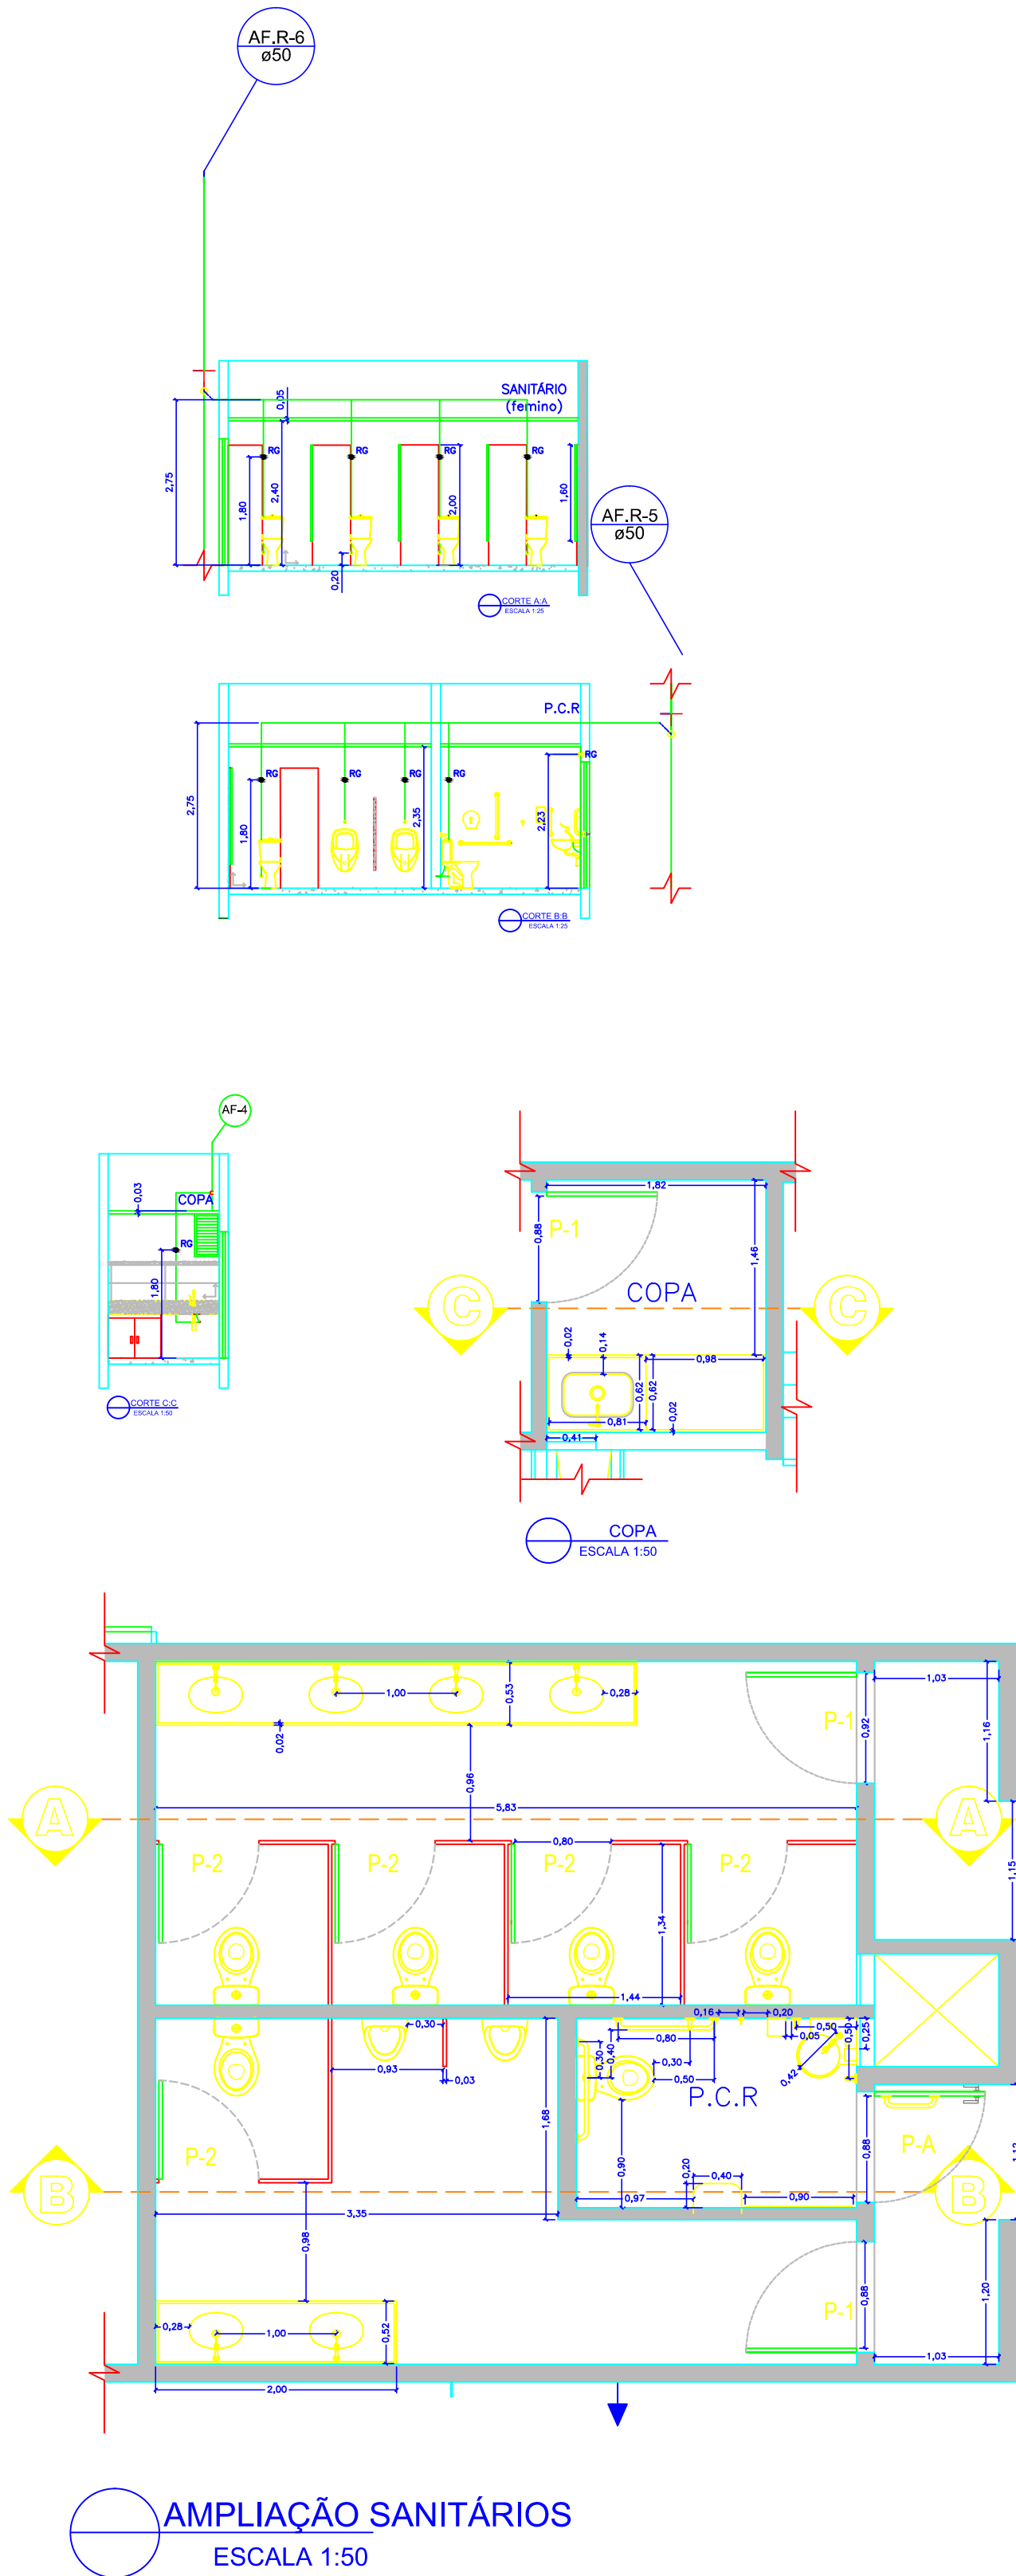

AMPLIAÇÃO SANITÁRIOS
ESCALA 1:50

TEXTO

Revisão	Data	Assunto

LEGENDA

Legenda dos Tubos

- 40x1" (40x1")
- 75x1" (75x1")
- Esgoto
- 30x1" (30x1")
- Pluvial

Legenda das Colunas

- Continuidade pavimento superior e inferior
- Continuidade pavimento inferior
- Continuidade pavimento superior

CONTEC serviços de engenharia - EIRELI - ME





Arquivo:	INDICAÇÃO	Data:	Folha:
