


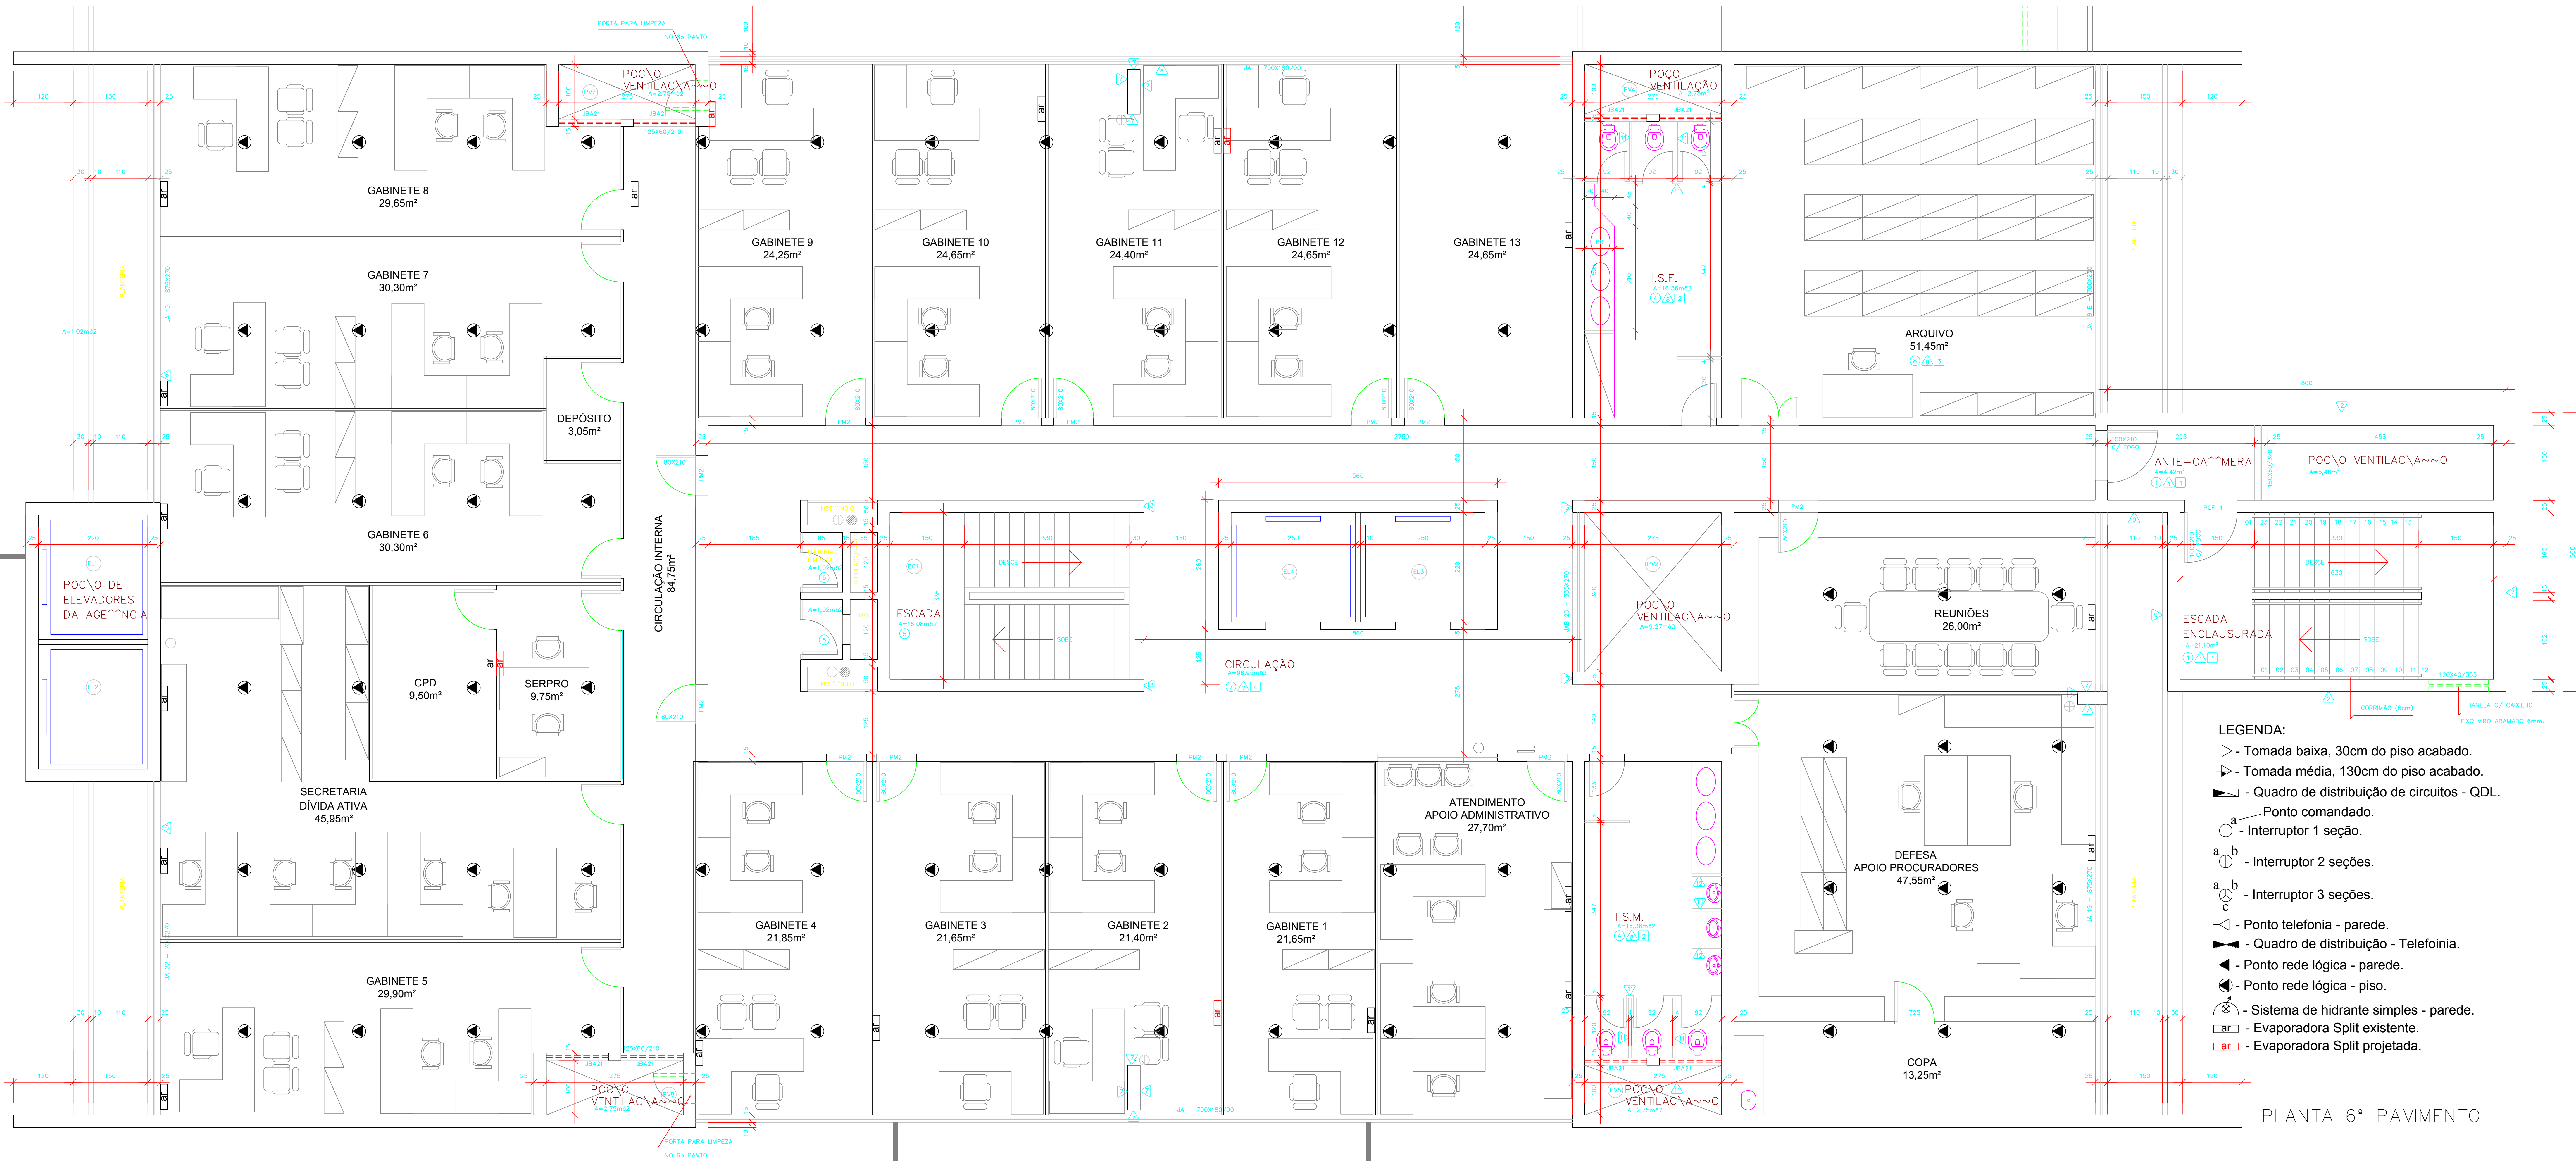

- LEGENDA:**
- - Tomada baixa, 30cm do piso acabado.
 - - Tomada média, 130cm do piso acabado.
 - ⬤ - Quadro de distribuição de circuitos - QDL.
 - - Ponto comandado.
 - a - Interruptor 1 seção.
 - b - Interruptor 2 seções.
 - c - Interruptor 3 seções.
 - △ - Ponto telefonia - parede.
 - ⬤ - Quadro de distribuição - Telefonia.
 - ⬤ - Ponto rede lógica - parede.
 - ⬤ - Ponto rede lógica - piso.
 - ⊗ - Sistema de hidrante simples - parede.
 - ⬤ - Evaporadora Split existente.
 - ⬤ - Evaporadora Split projetada.

PLANTA 6º PAVIMENTO